


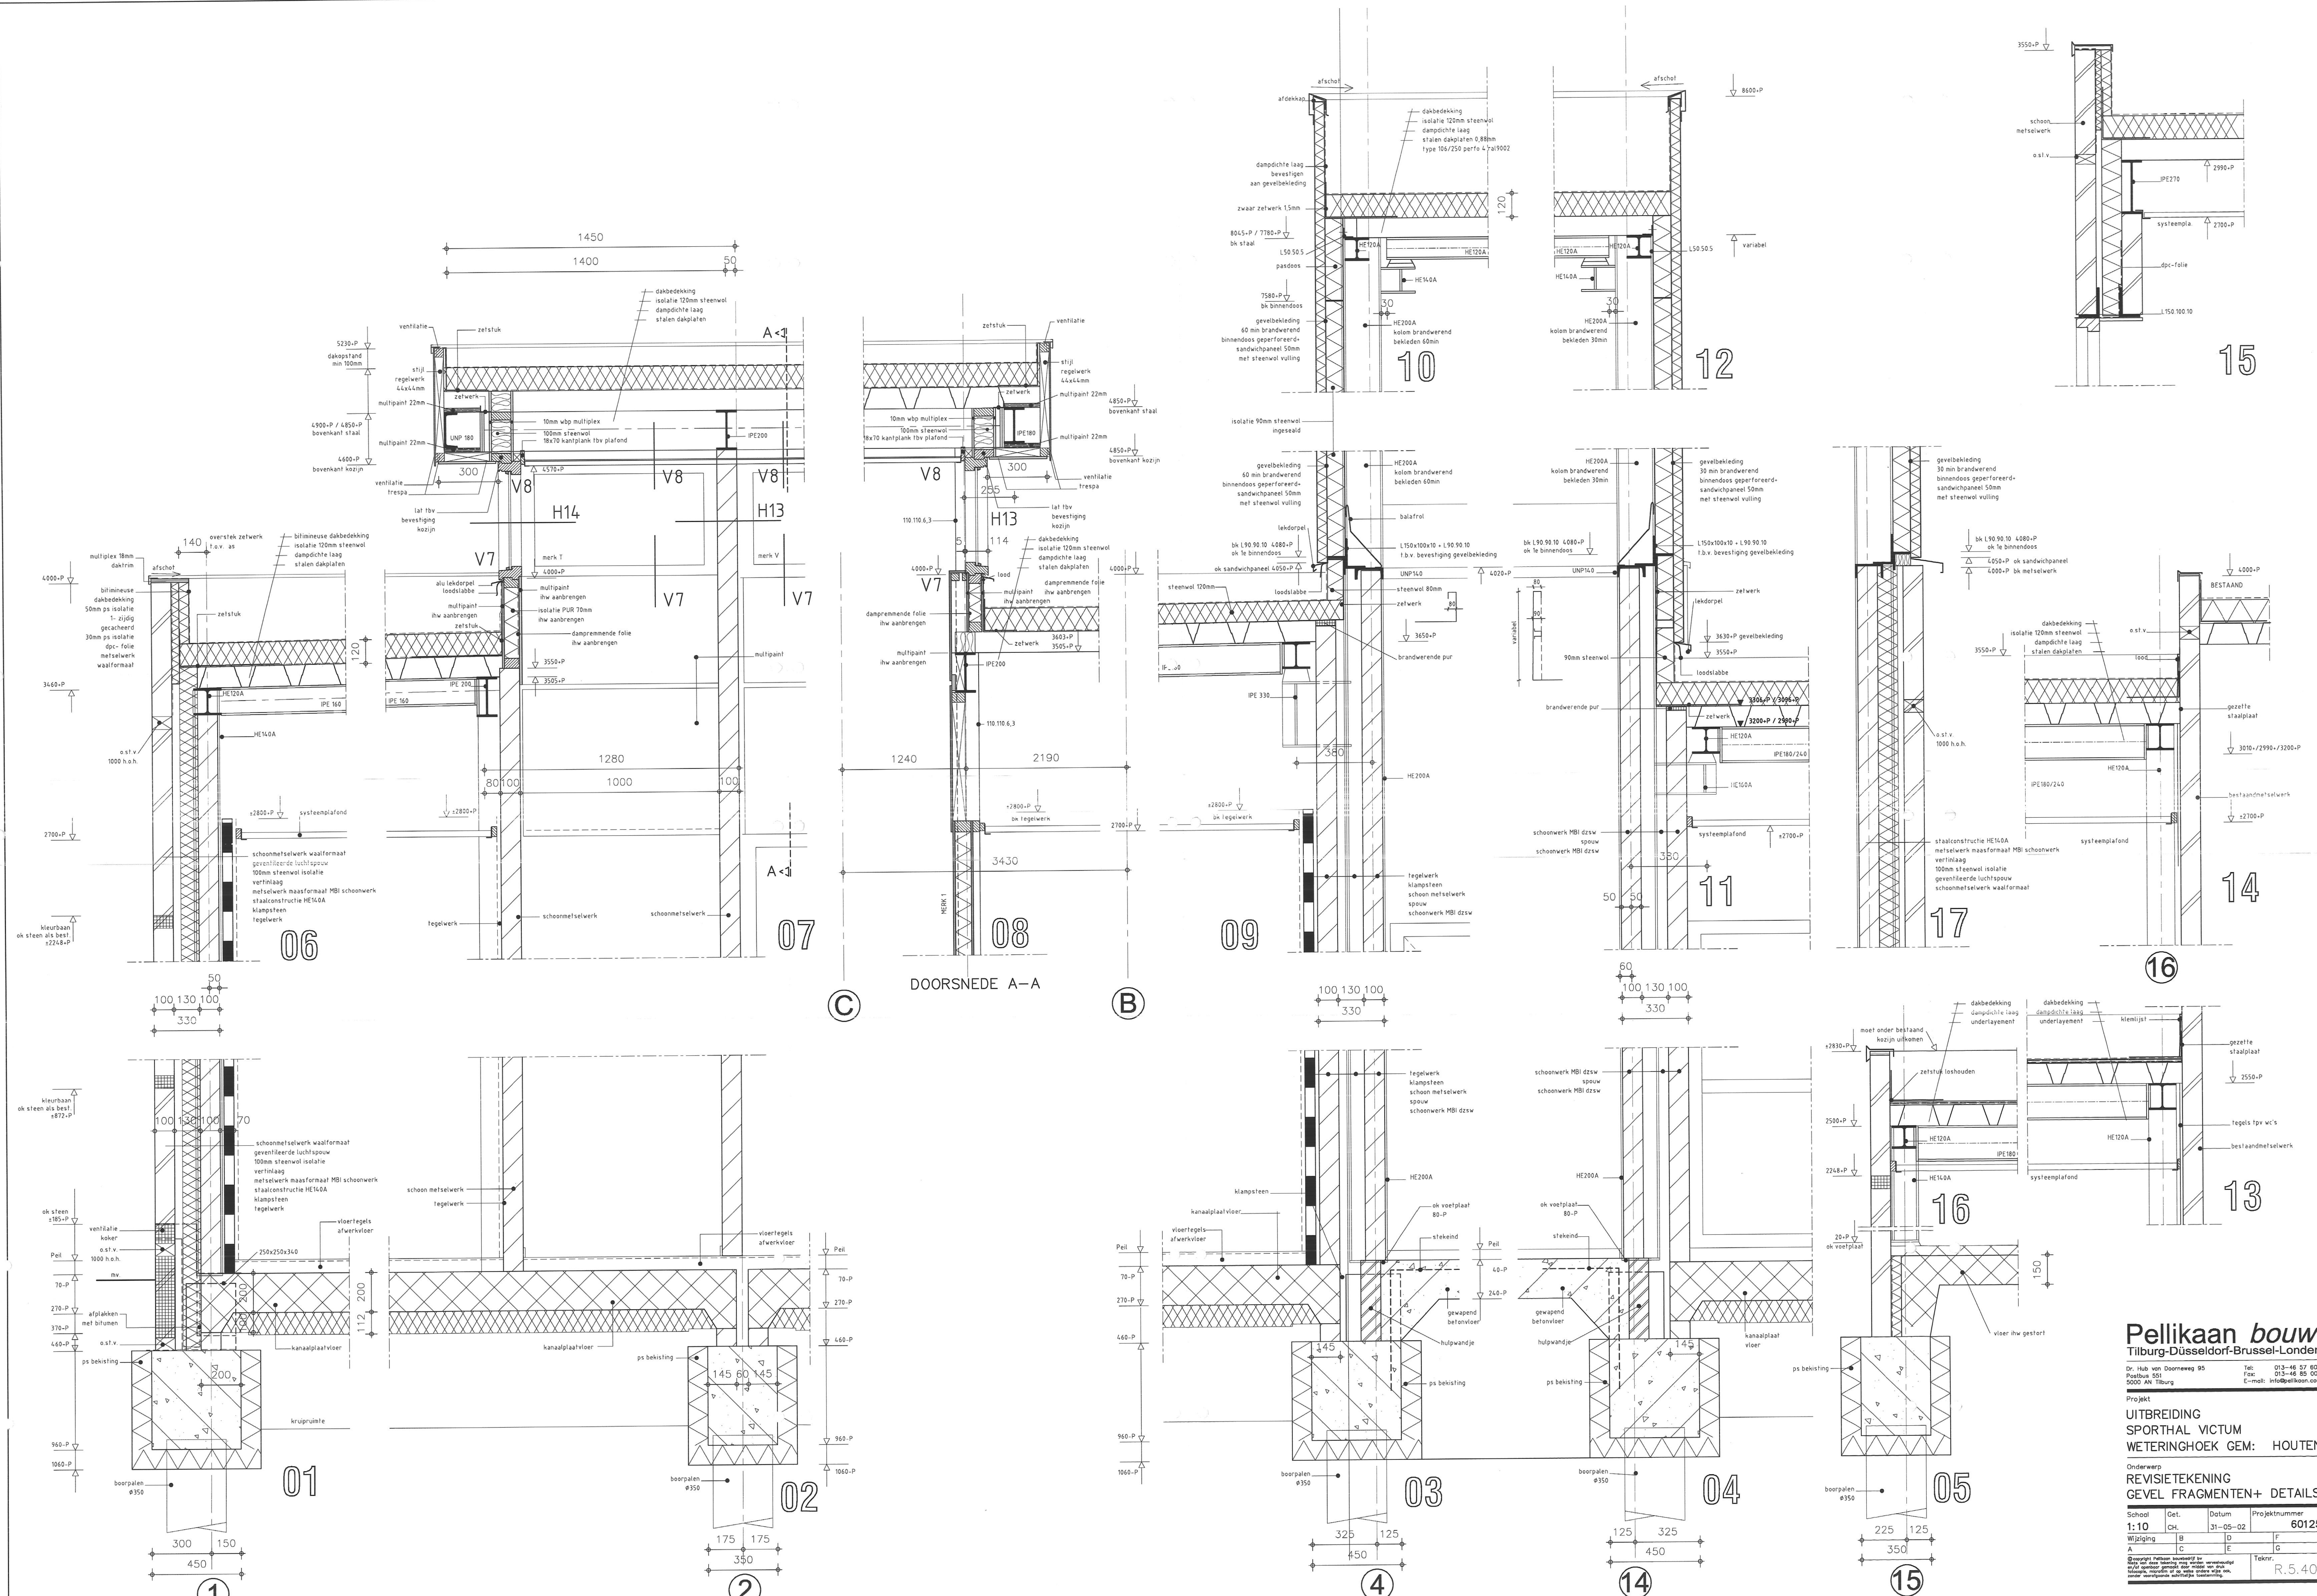

Pellikaan bouw
Tilburg-Düsseldorf-Brussel-Londen

Dr. Hub van Doornweg 95
Postbus 551
5000 AK Tilburg

Tel: 013-46 57 600
Fax: 013-46 85 002
E-mail: info@pellikaan.com

Project
**UITBREIDING
SPORTHAL VICTUM
WETERINGHOEK GEM: HOUTEN**

Onderwerp
**REVISIEKENING
GEVEL FRAGMENTEN+ DETAILS**

School	Get.	Datum	Projektnummer
1:10	CH	31-05-02	60125

Wijziging	A	B	C	D	E	F	G

Tekort.
R.5.401