




Aan te brengen situatie
Schaal 1:500

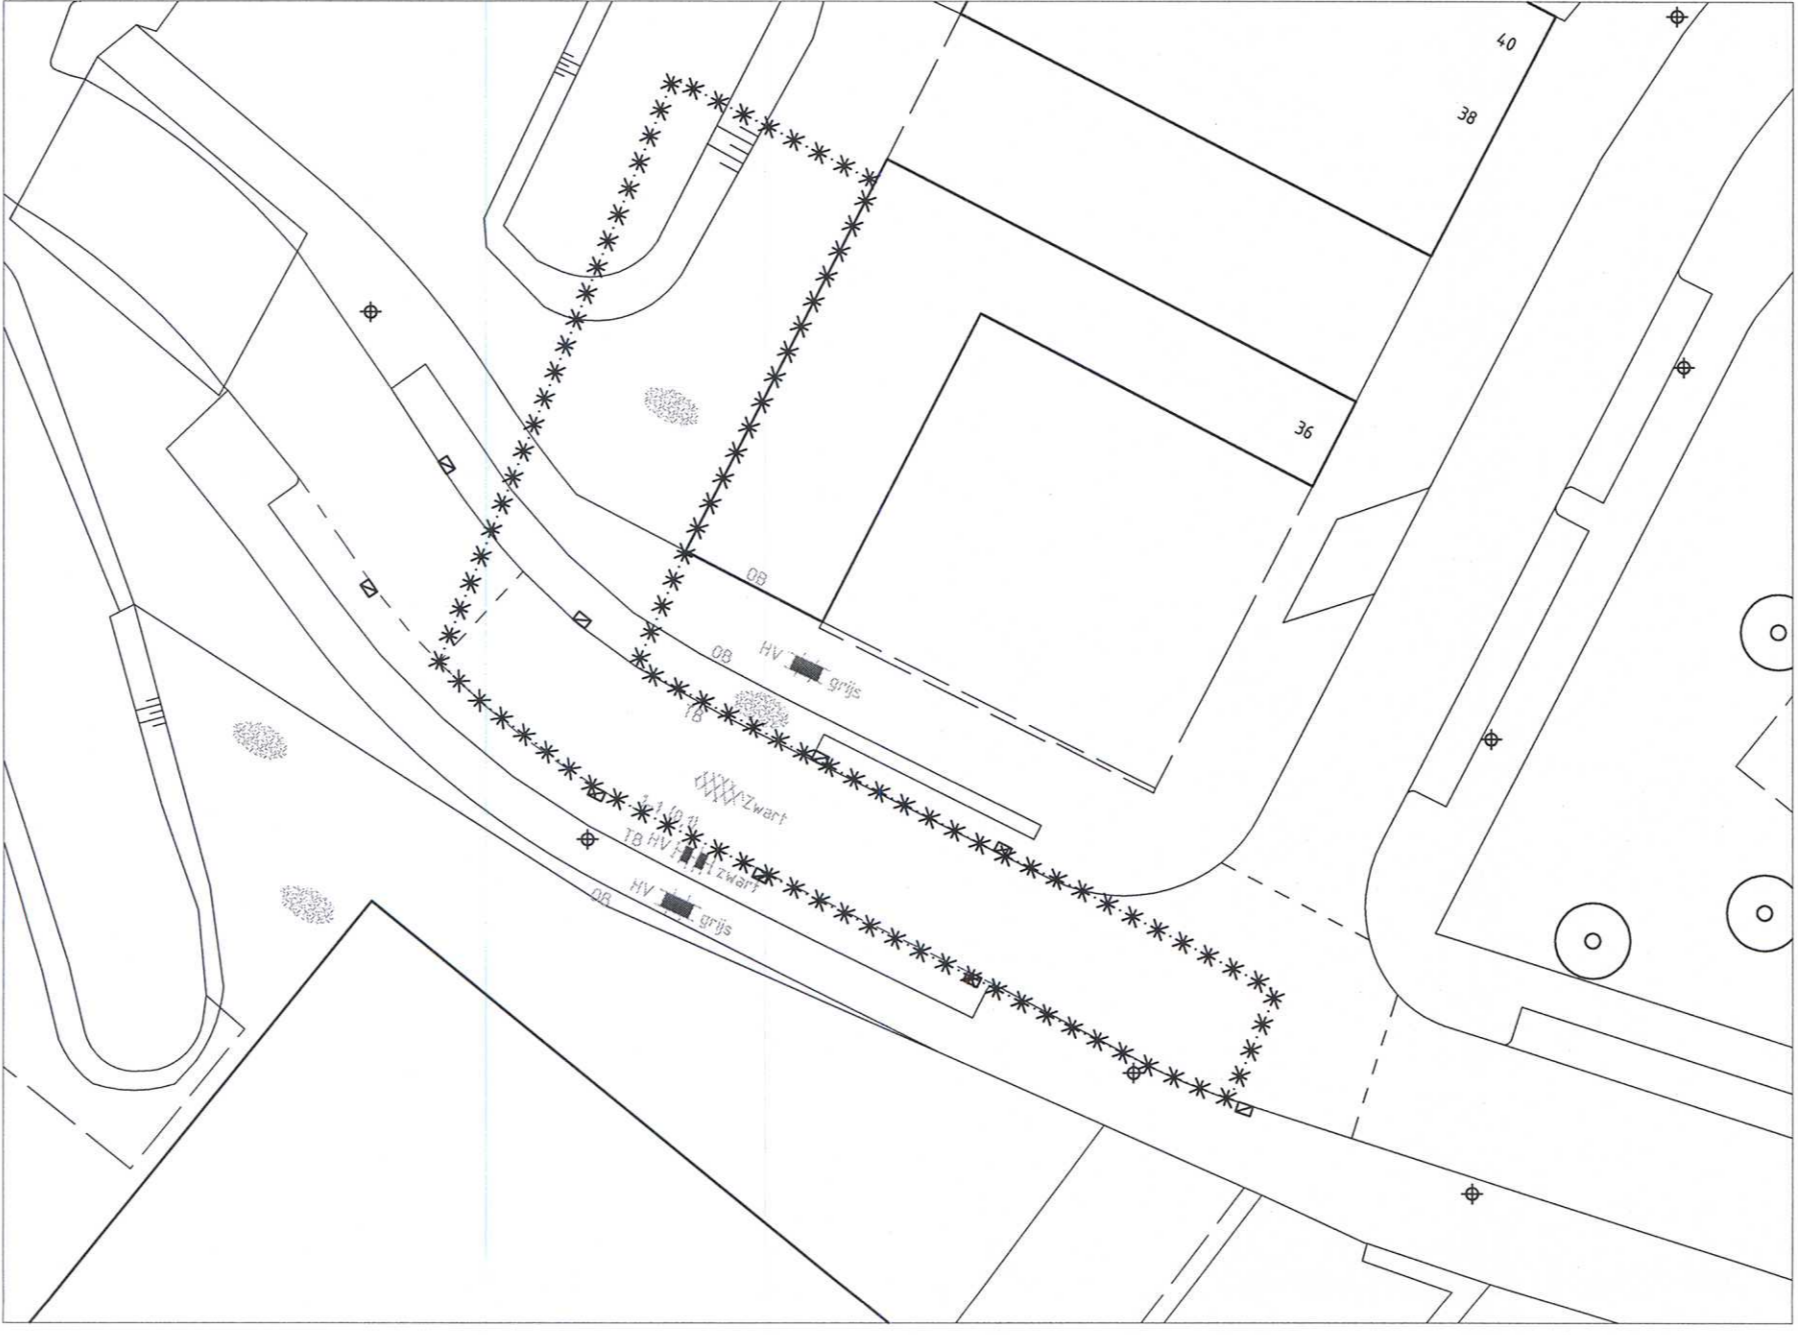

Bestaande situatie
Schaal 1:500

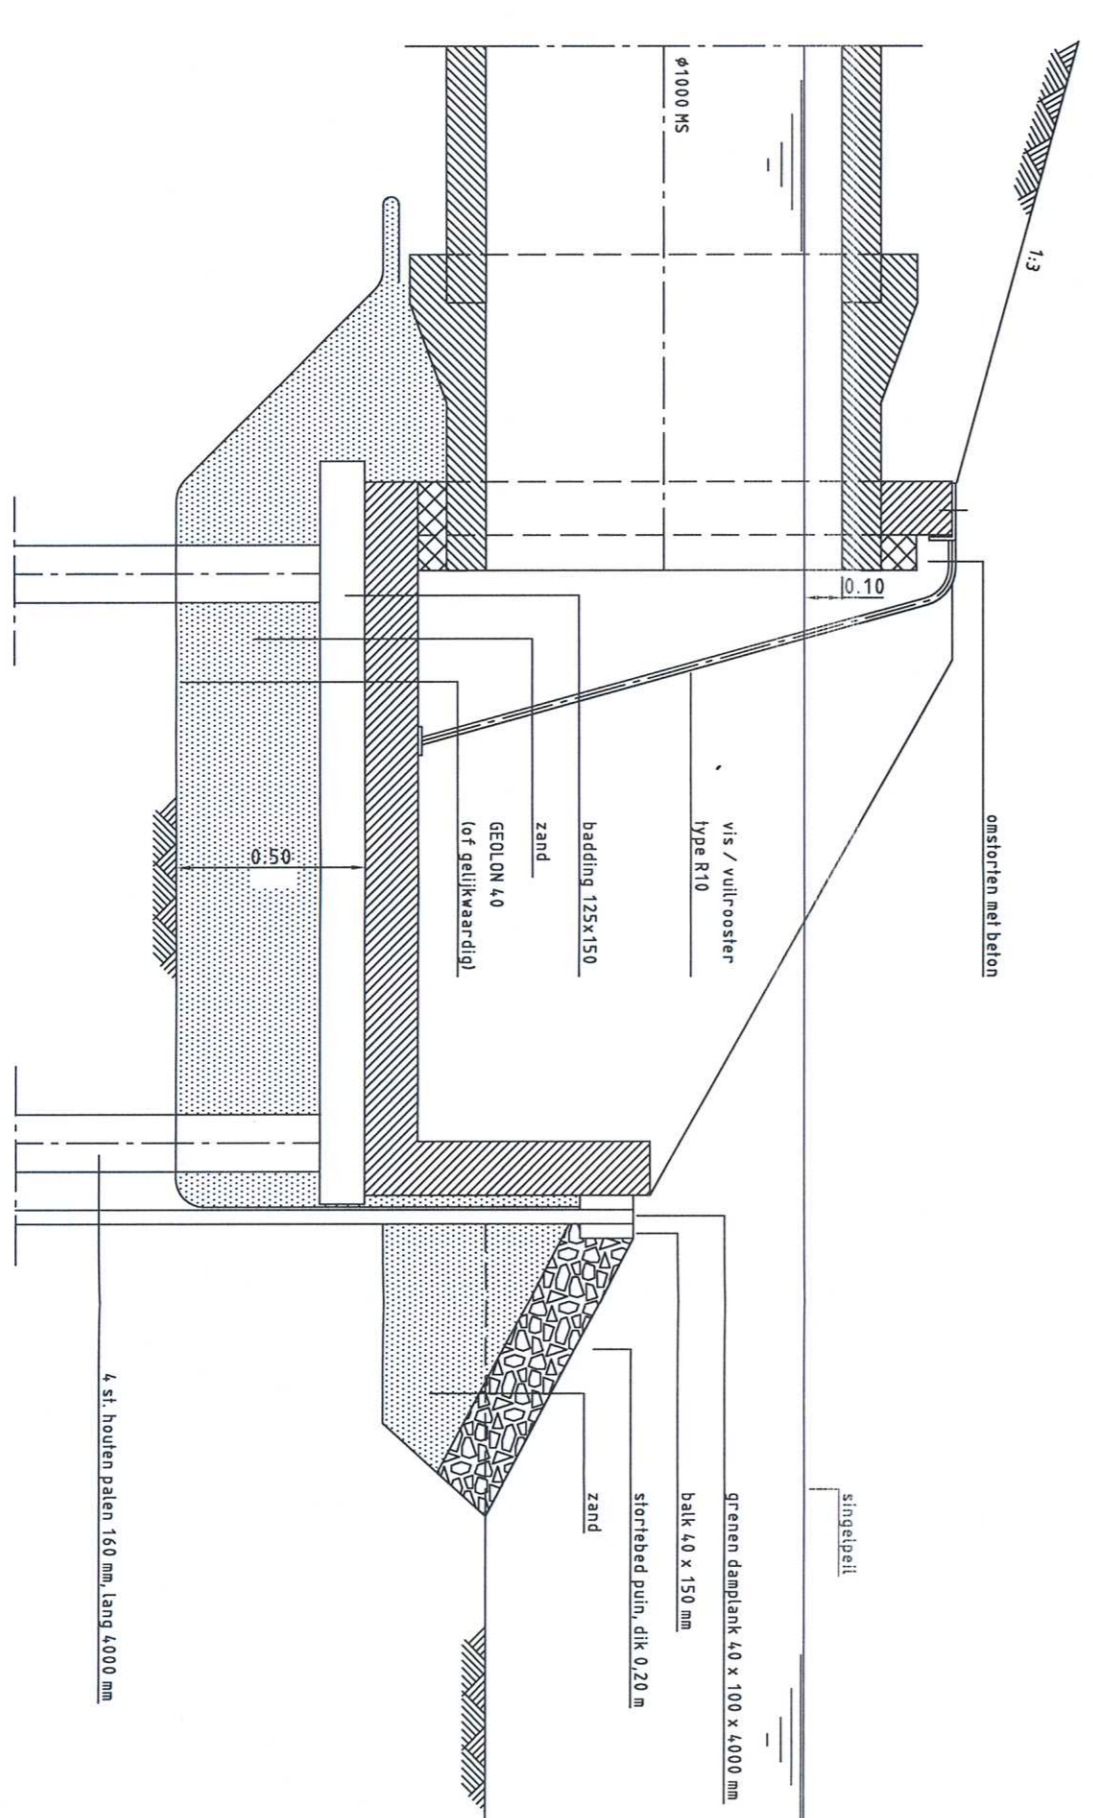


TALUBAK D + R10
Schaal 1:20

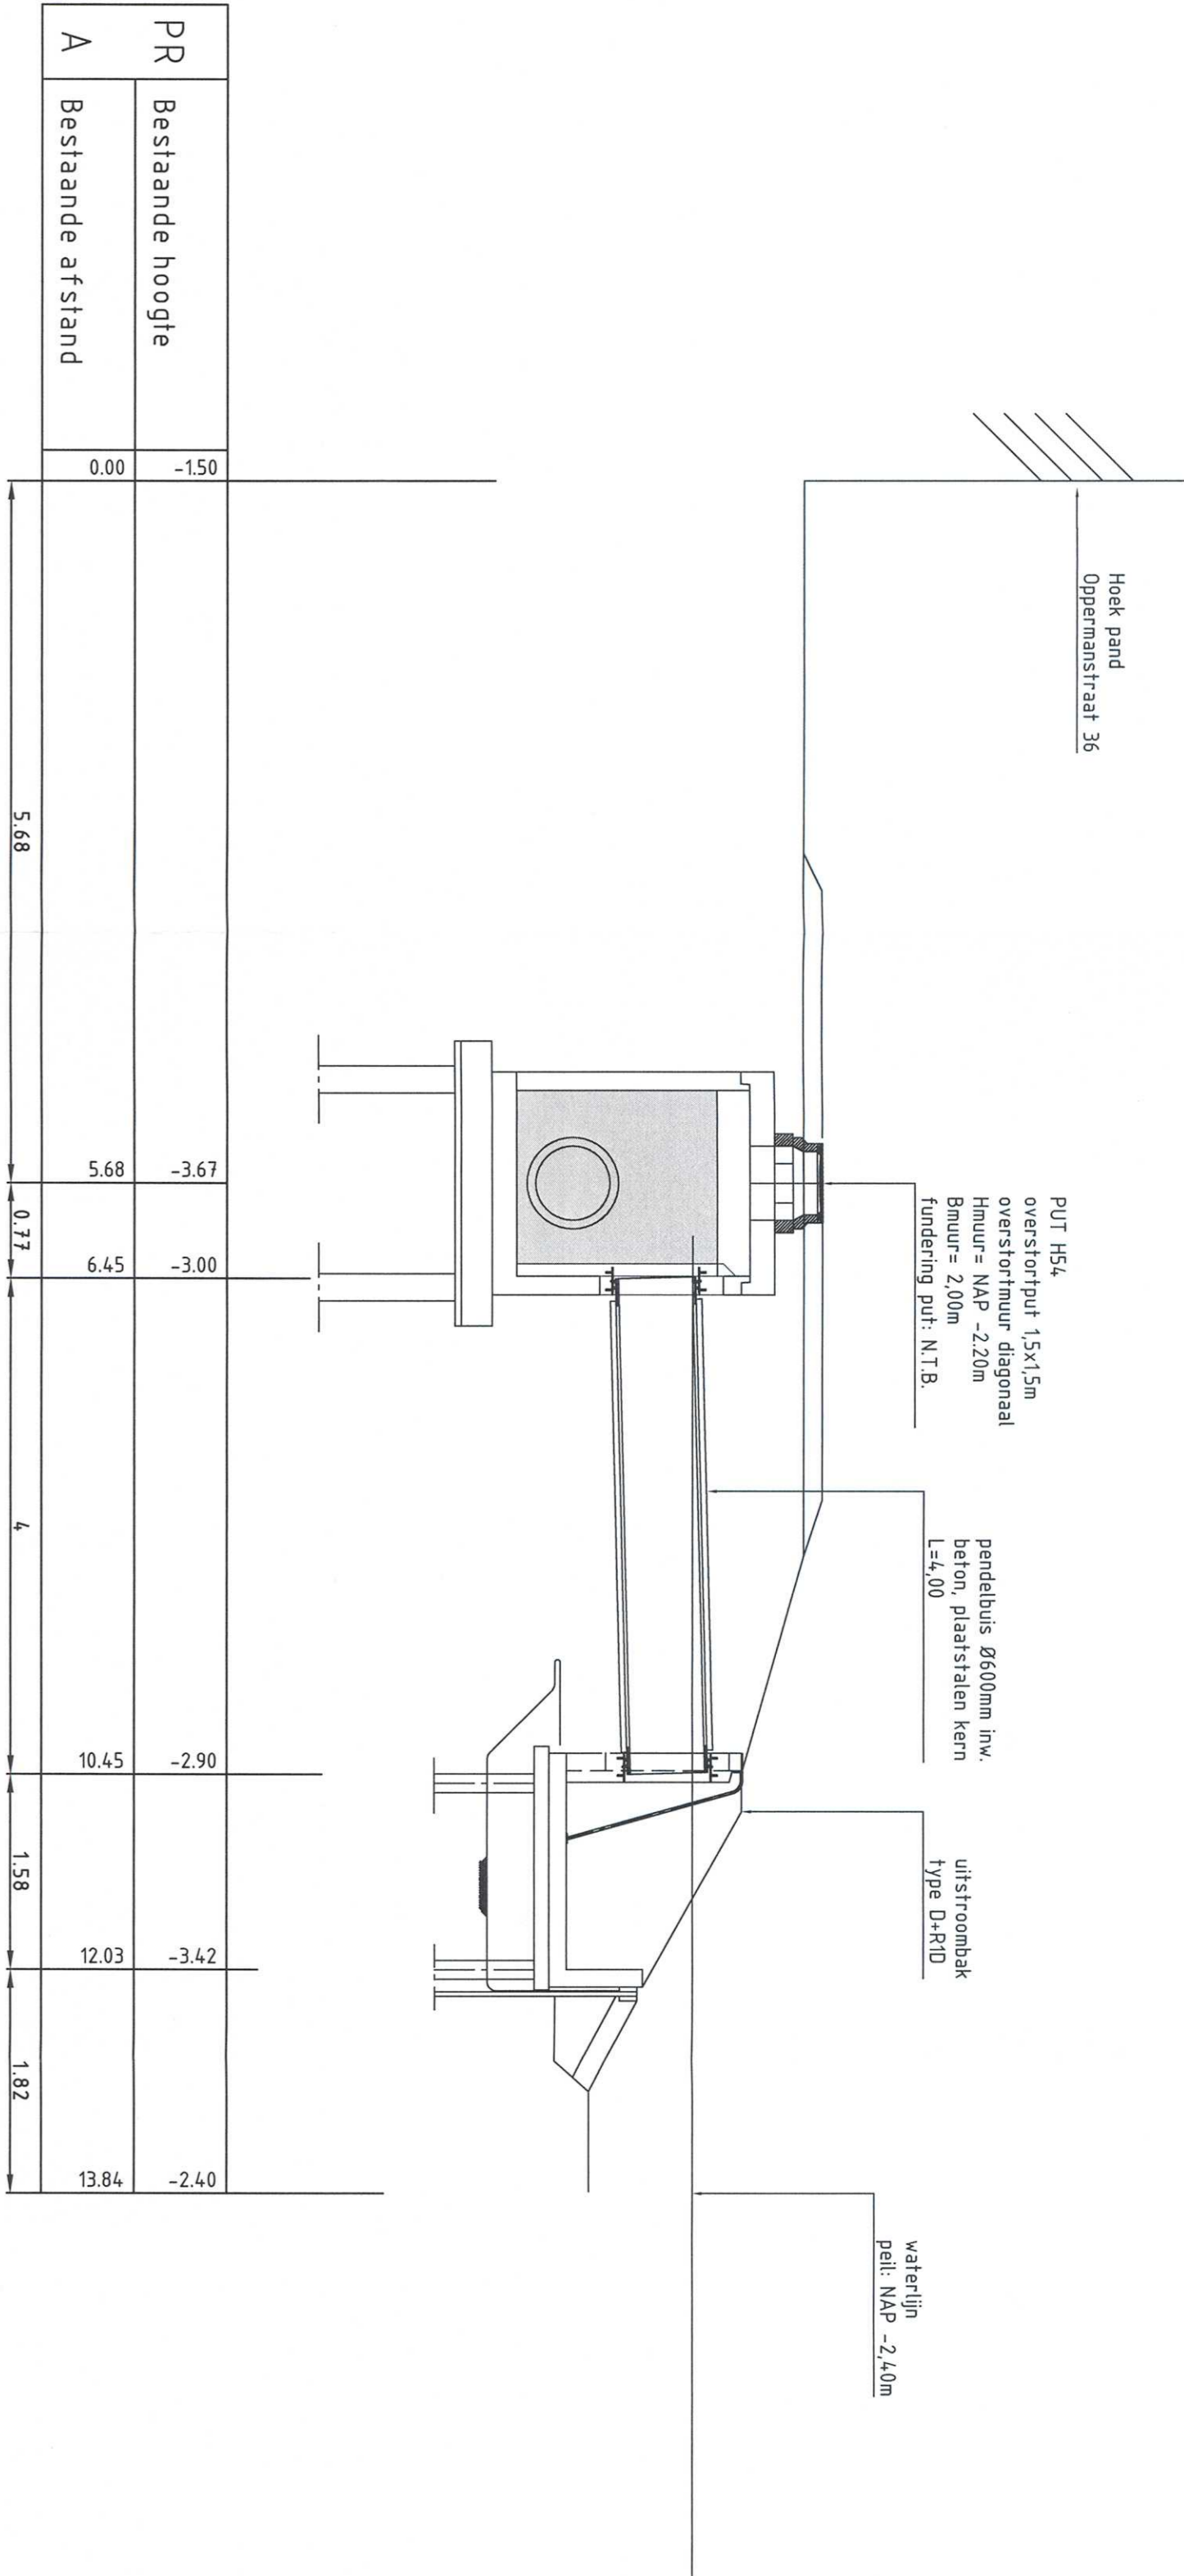



Doorsnede A
Schaal 1:50

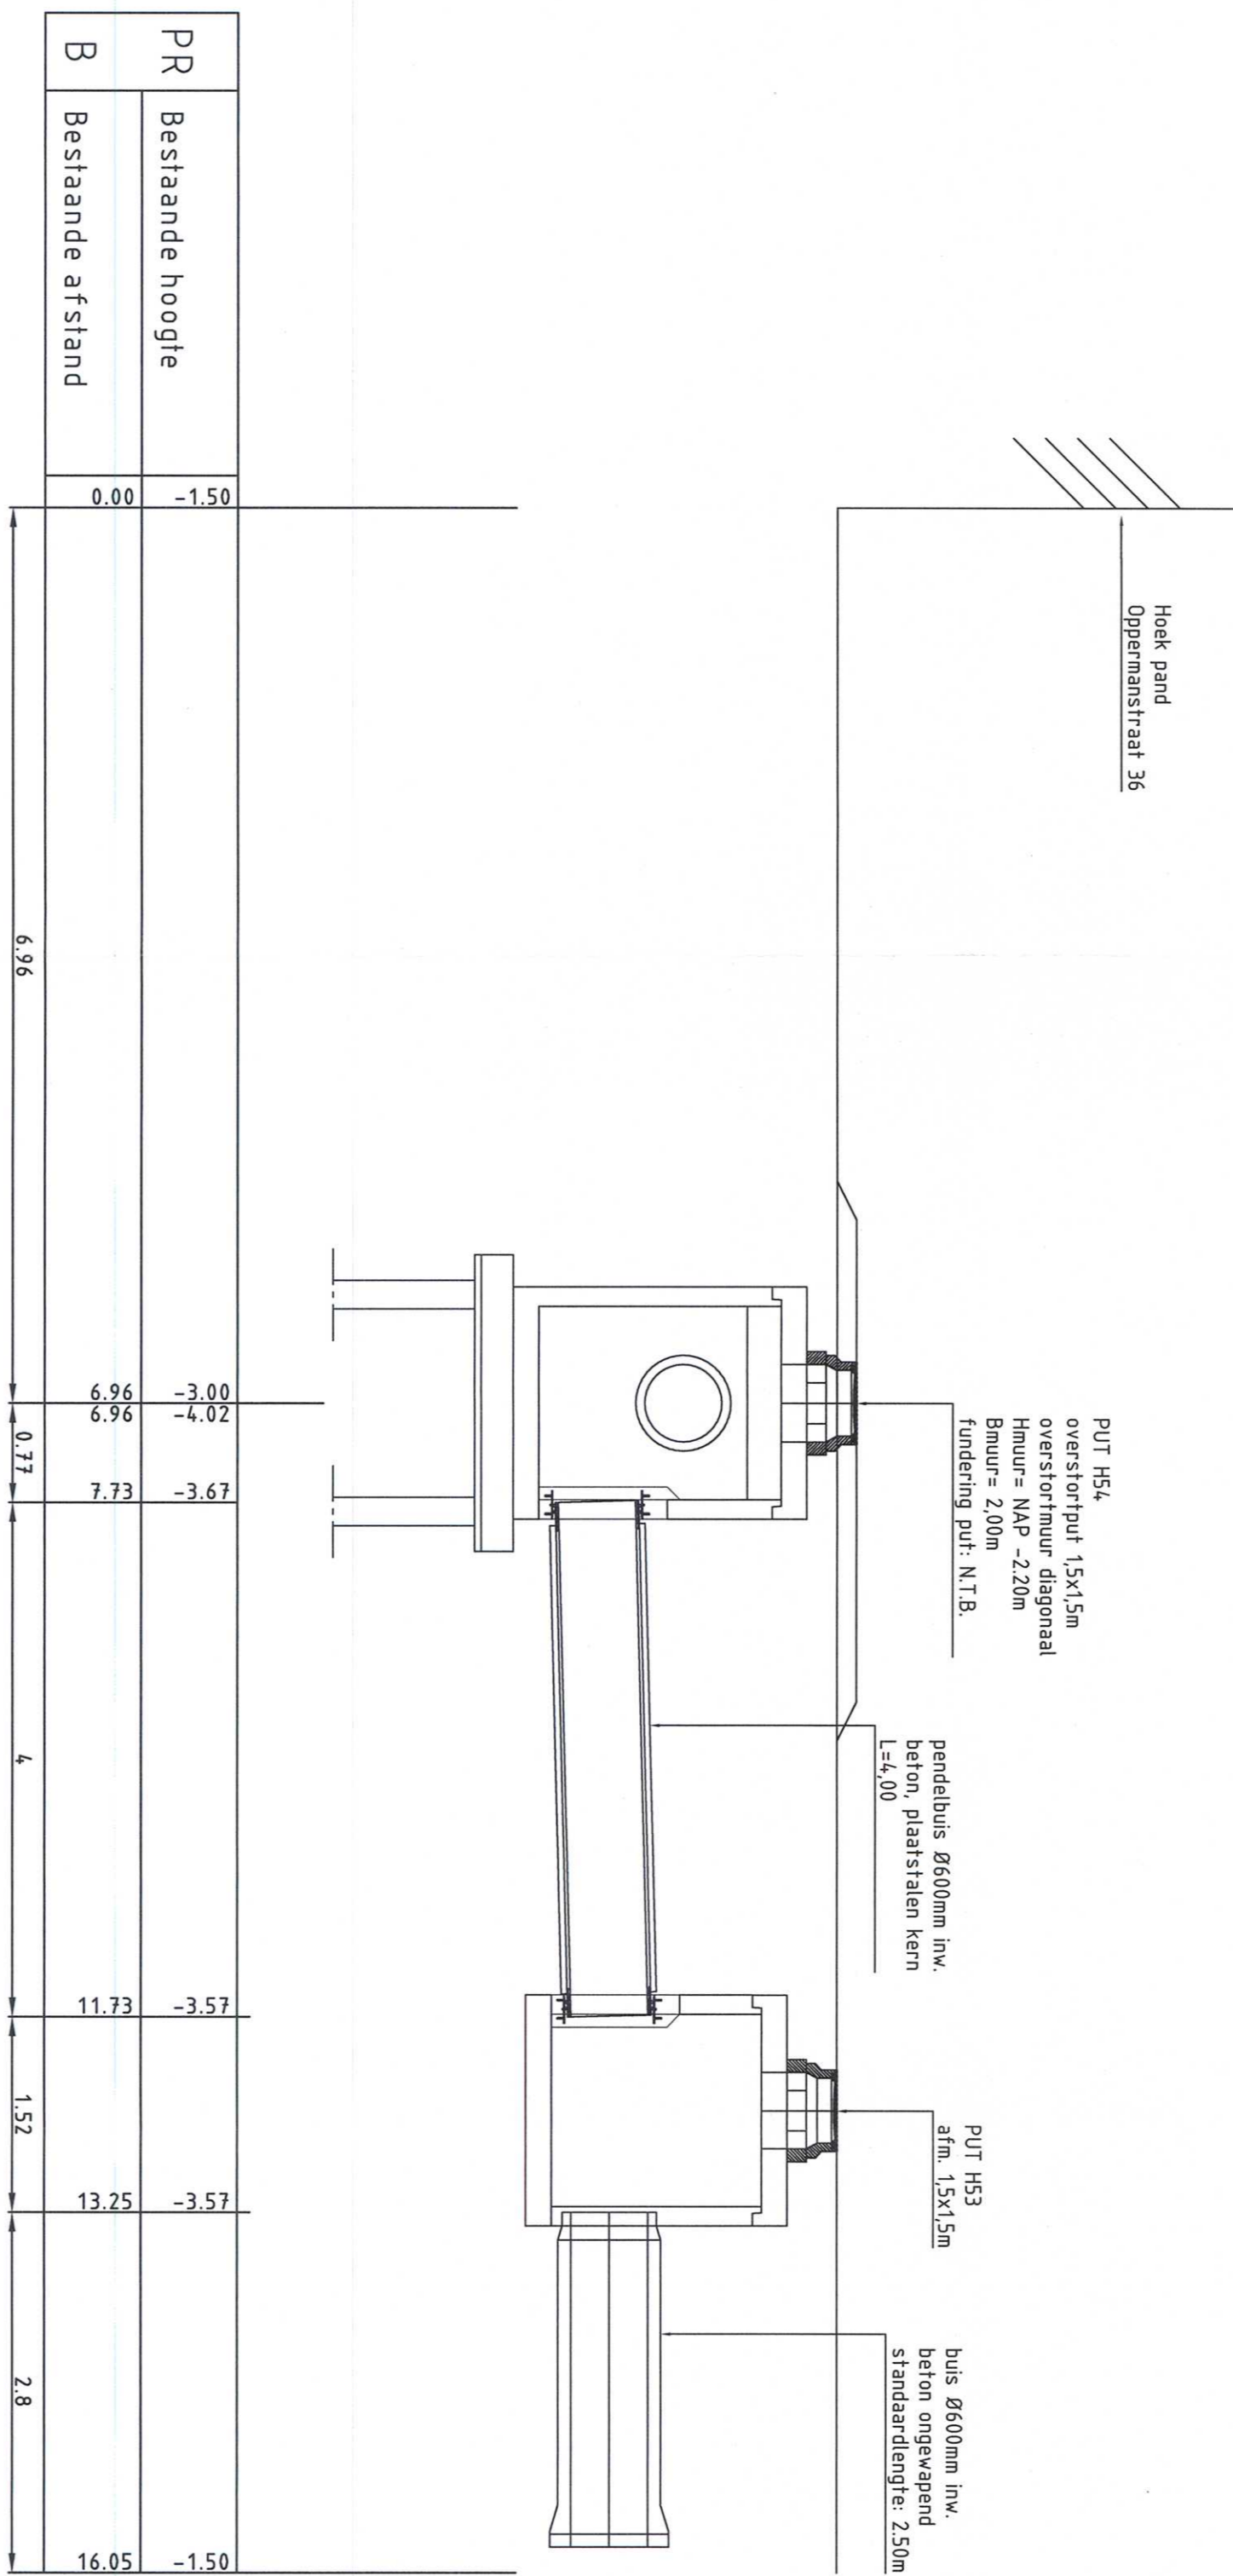

Doorsnede B
Schaal 1:50

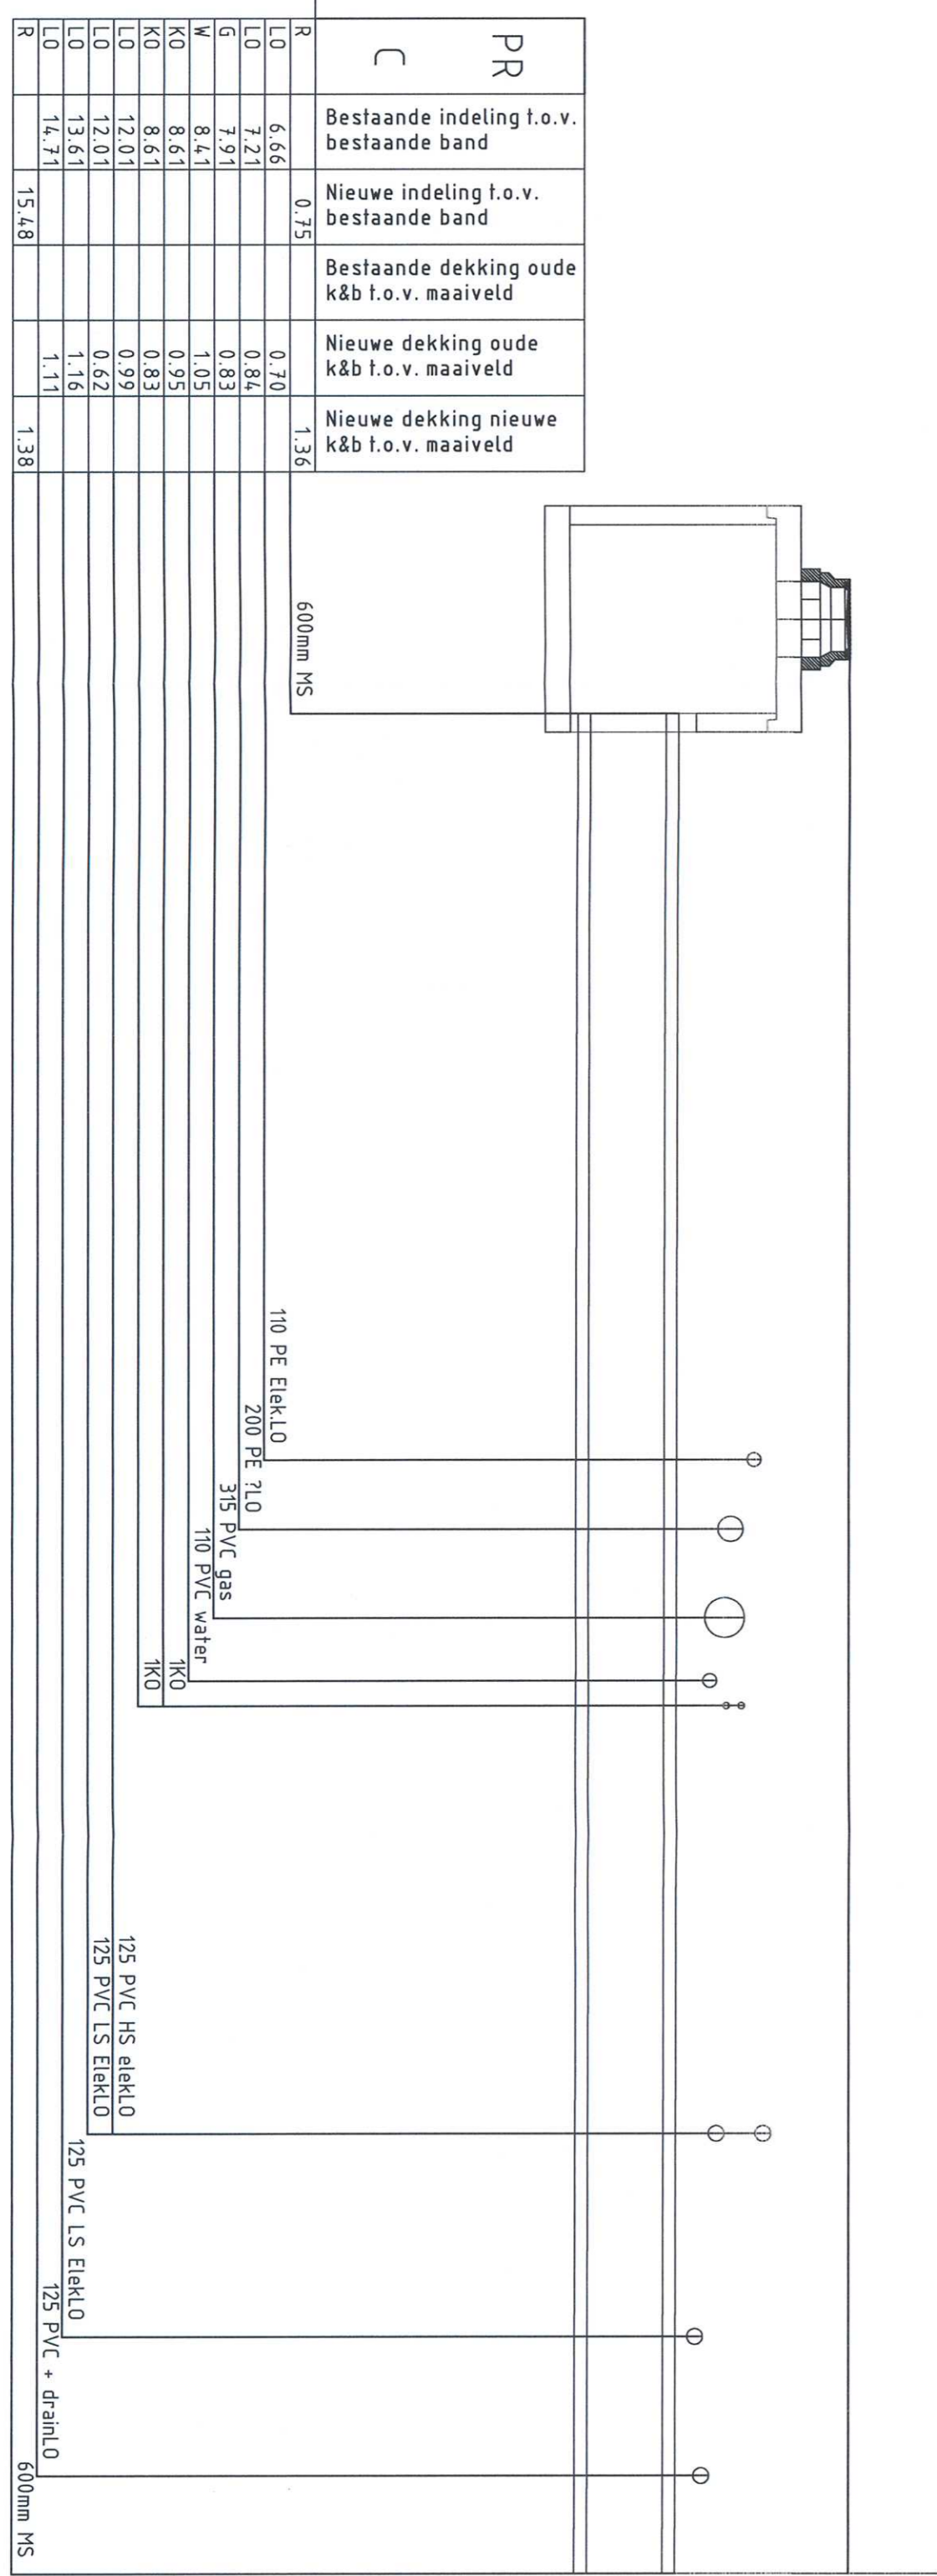

