


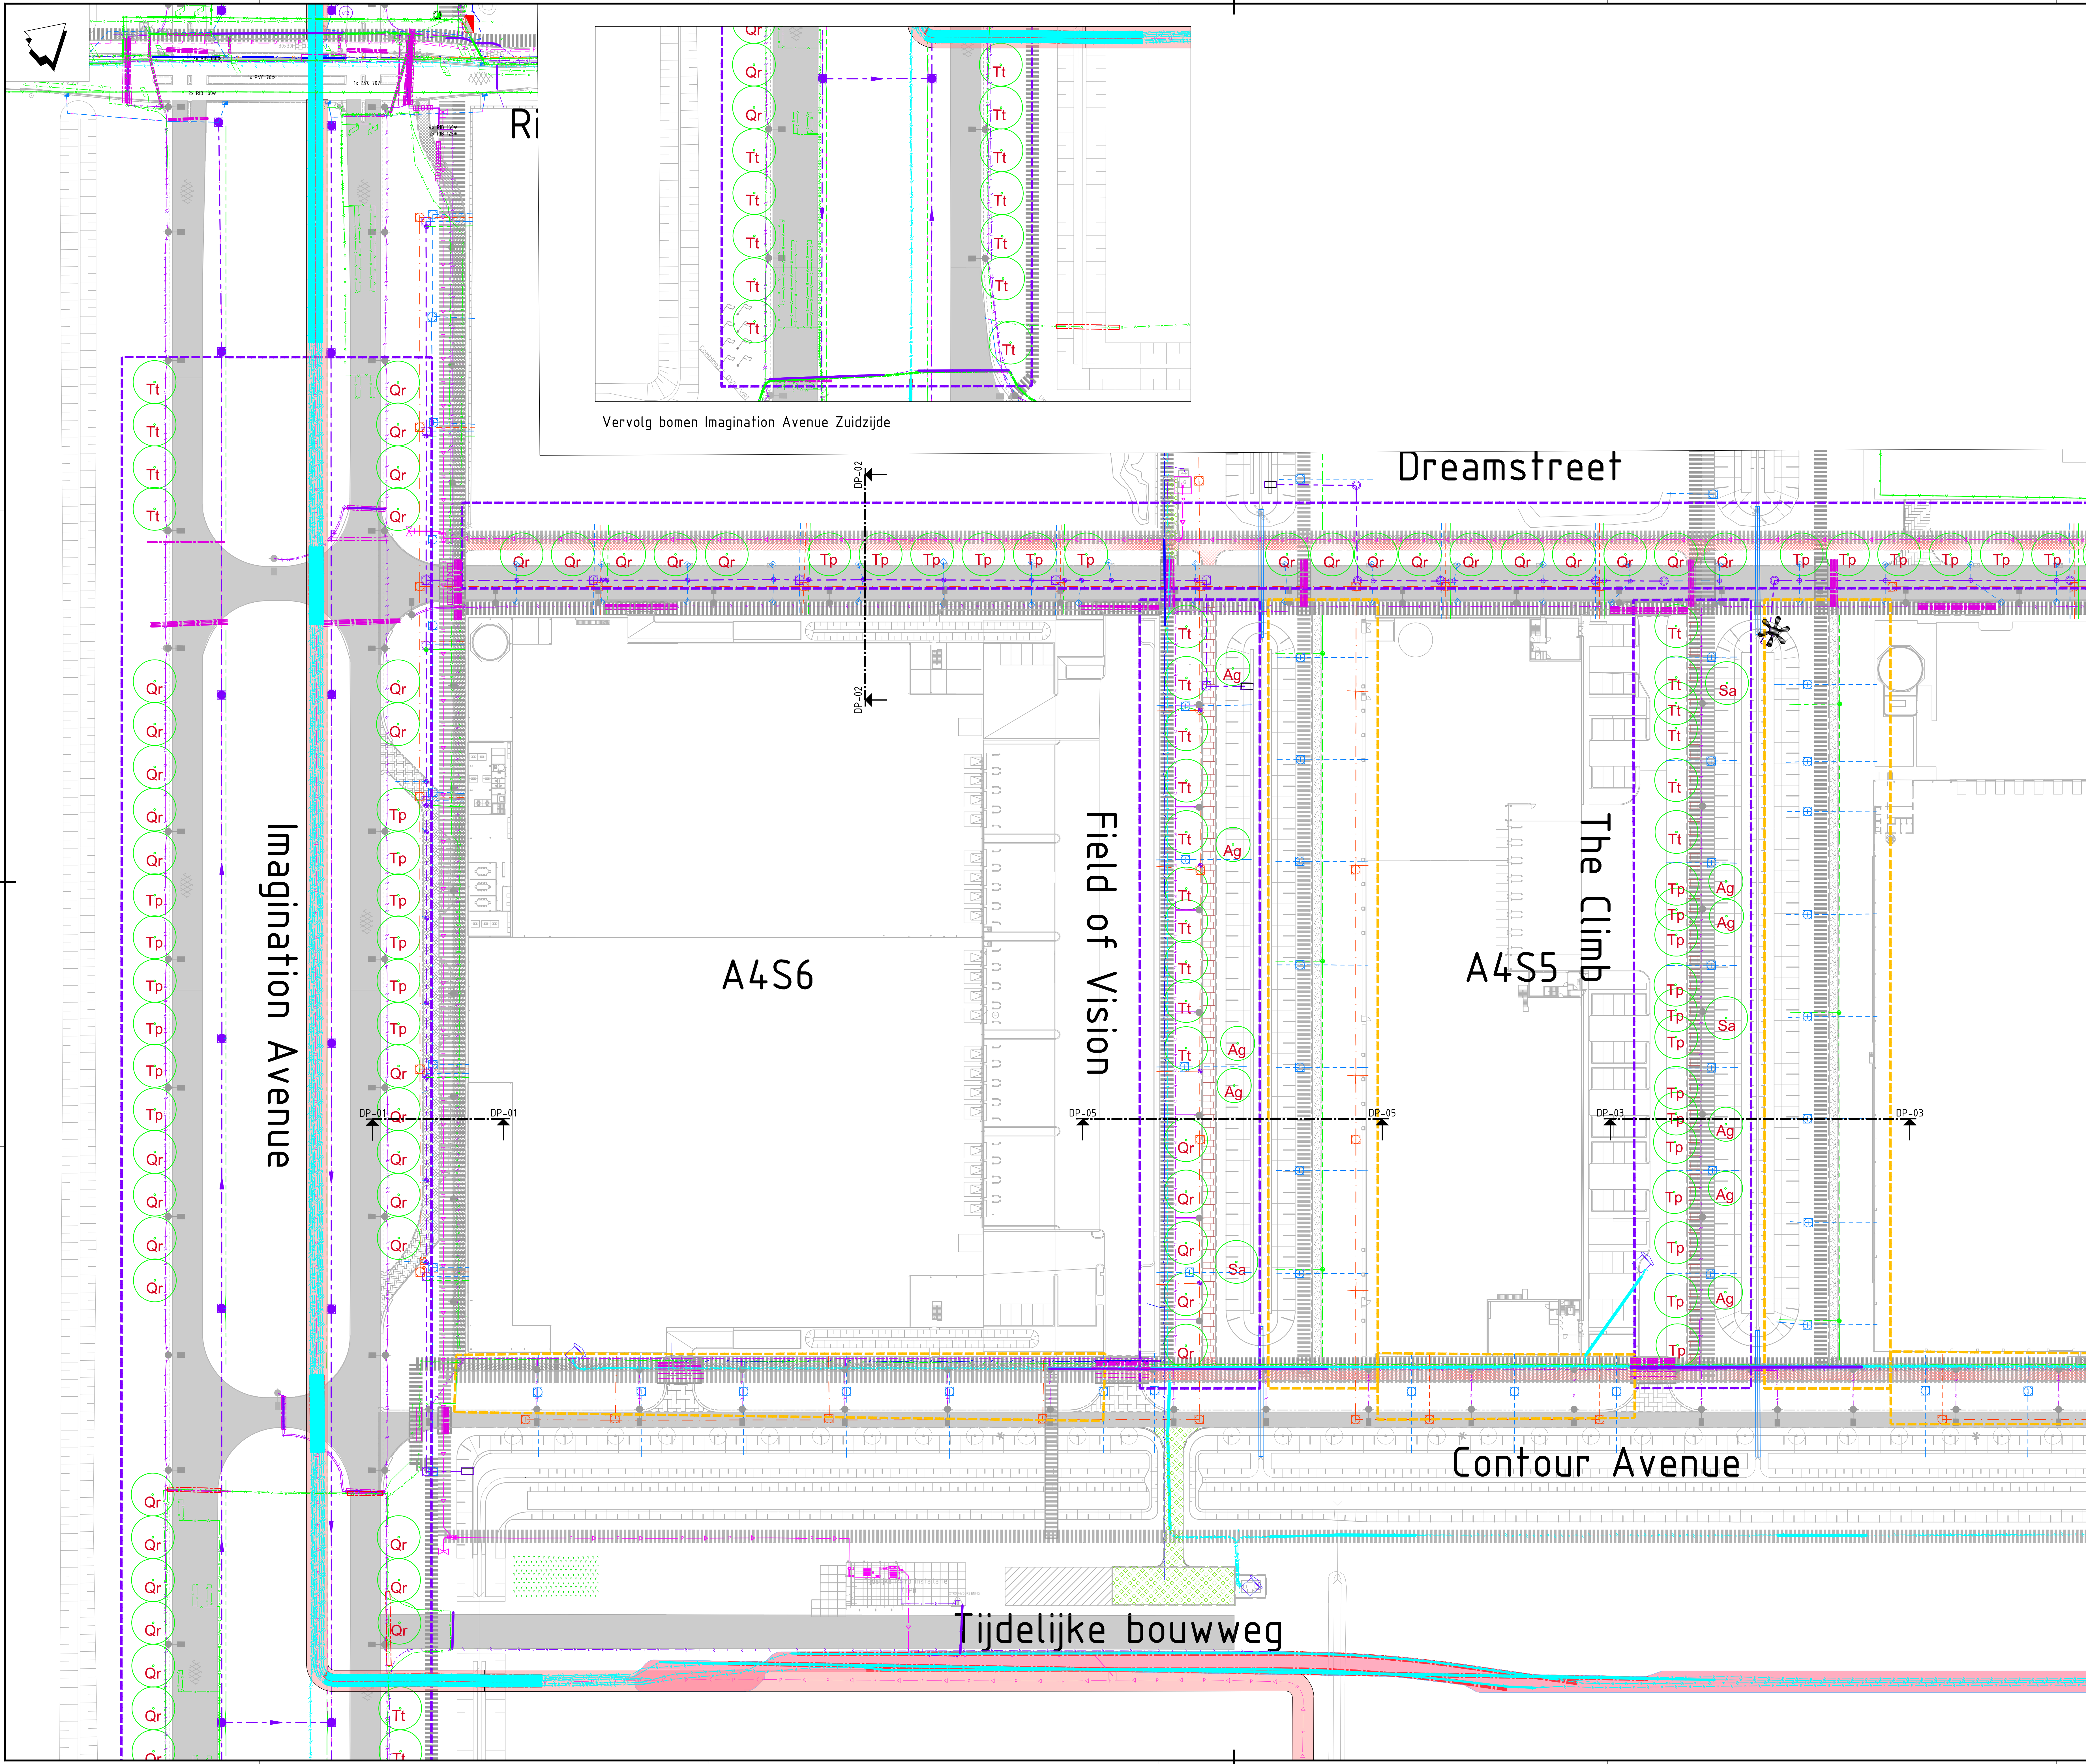

Vervolg bomen Imagination Avenue Zuidzijde

Legenda fasering aanplant bomen

- Plantseizoen 1 (werkgrens)
- Plantseizoen 2 (werkgrens)
- Roofvogelpaal

Legenda bomen assortiment plantseizoen 1

Ag	Ahus glutinosa	1e grootte	31 stuks
Qr	Quercus robur	1e grootte	69 stuks
Sa	Salix alba	1e grootte	8 stuks
Tp	Tilia platyphyllos	1e grootte	67 stuks
Tt	Tilia tomentosa 'Brabant'	1e grootte	52 stuks

Legenda bovenaanzicht

- Asfalt rijbaan
- Betonstraatstenen inritten en ventweg
- Tegels fietspad
- Tegels fietspad
- Tegels trottoir
- Tegels trottoir
- Halfverharding trottoir
- Grasbetontegels

Bronnen

- Positionering bomen uit VO uitwerking openbare ruimte Posad Maxwan 109 februari 2023)
- Ondergrond bestaande situatie uit Revisie Skyzone Boskalis, versie 3 d.d. 27-03-2023
- Kabels en leidingen ondergrond: stand van zaken 03-05-2023 (groei-tekening), voor legenda K&L, zie tekeningnr. 1000

Peilen

- Toekomstig VDS -5,87 m N.A.P.
- Winterpeil -6,27 m N.A.P.
- Zomerpeil -6,07 m N.A.P.

Opmerkingen

- alle materiaalmaten in millimeters tenzij anders aangegeven
- alle maten in meters tenzij anders aangegeven
- alle hoogtematen in meters t.o.v. N.A.P.



Schaal 1:10000

Revisie	omschrijving	Gepl. door	Gepl. door	Gepl. door
2	Datum 28-09-2023	Gepl. R. de Gelder	Gepl. R. Straathof	Wpl. D. Sloop
3	Datum 05-10-2023	Gepl. R. de Gelder	Gepl. R. Straathof	Wpl. D. Sloop

Oprachtgever

GEM A4 Zone West C.V.

Advies- en Ingenieursorganisatie

Architect

ARCADIS

Project

STP Bomen
Projectnummer: XC0601001048
Fase: Bestek

Contact

D. Sloop

Onderwerp: Aanplant bomen en onderbeplanting Skyzone
Plantseizoen 1

Schaal: 1:500	Bladformaat: A0	Status: DEFINITIEF
Contractnummer: ARC-2023-035	Bladnummer: 1 van 2	Tekeningnummer: STP-XX-1215-2101
Tekeningnummer: STP-XX-1215-2101		Versie: 3