


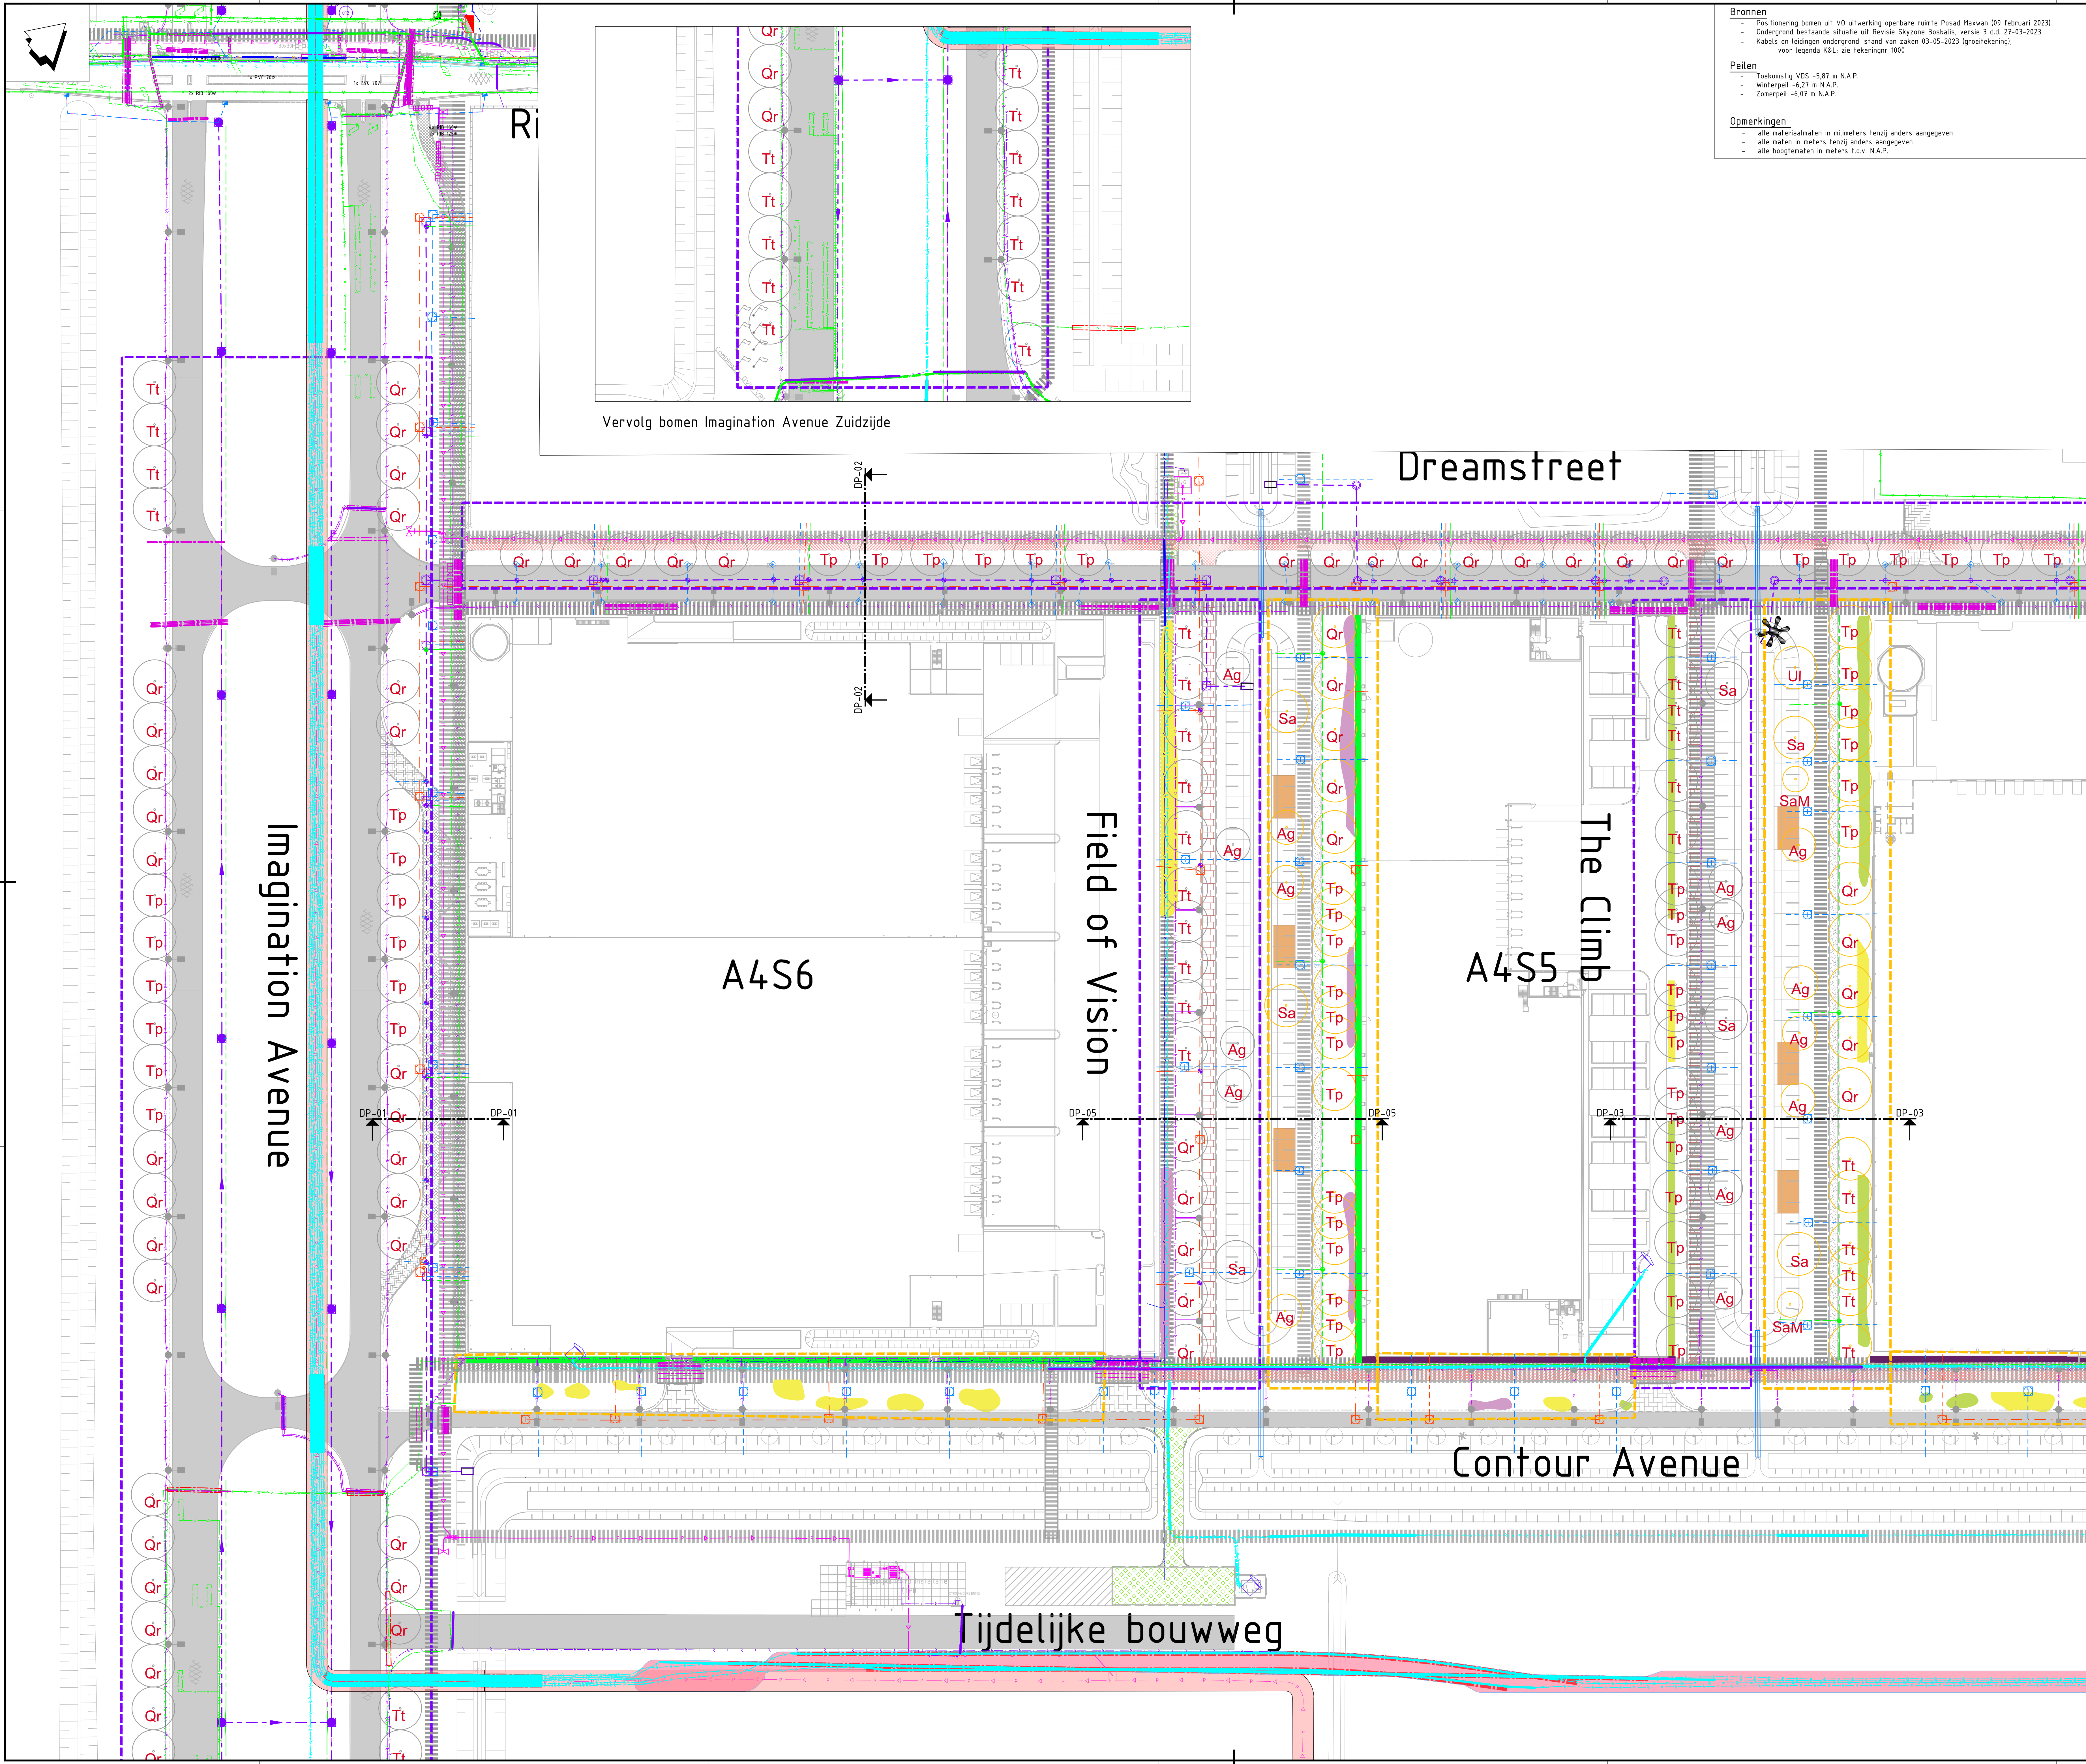

Vervolg bomen Imagination Avenue Zuidzijde

- Bronnen**
- Positionering bomen uit VO uitwerking openbare ruimte Posad Maxvan (09 februari 2023)
 - Ondergrond bestaande situatie uit Revisie Skyzone Boskalis, versie 3 d.d. 27-03-2023
 - Kabels en leidingen ondergrond: stand van zaken 03-05-2023 (groei-tekening), voor legenda K&L; zie tekeningnr. 1000
- Peilen**
- Toekomstig VDS -5,87 m N.A.P.
 - Winterpeil -6,27 m N.A.P.
 - Zomerpeil -6,07 m N.A.P.
- Opmerkingen**
- alle maten in millimeters tenzij anders aangegeven
 - alle maten in meters tenzij anders aangegeven
 - alle hoogtematen in meters t.o.v. N.A.P.

Legenda fasering aanplant bomen

	Plantseizoen 1 (werkgrens)
	Plantseizoen 2 (werkgrens)
	Roofvogelpaal

Legenda bomen assortiment plantseizoen 2

	Ahhus glutinosa	1e grootte	14 stuks
	Quercus robur	1e grootte	15 stuks
	Salix alba	1e grootte	5 stuks
	Tilia platyphyllos	1e grootte	28 stuks
	Tilia tomentosa 'Brabant'	1e grootte	6 stuks
	Sorbus aria 'Magnifica'	2e grootte	2 stuks
	Ulmus laevis	1e grootte	1 stuks

Legenda aanplant onderbeplanting

	Struweel mengsel 1
	Struweel mengsel 2
	Struweel mengsel 3
	Hagen mengsel 1
	Hagen mengsel 2
	Zeeuwsse haag
	Sinzenbollen

Legenda bovenaanzicht

	Afvalt rijsaan
	Betonstraatsloten inritten en ventweg
	Tegels fietspad
	Tegels fietspad
	Tegels trottoir
	Tegels trottoir
	Halfverharding trottoir
	Grasbetontegels



Schaal 1:1000

2	Deeltekening	Datum: 28-09-2023	Get.: R. de Gelder	Get.: R. Straathof	Wij.: D. Sloop
3	Deeltekening	Datum: 28-09-2023	Get.: R. de Gelder	Get.: R. Straathof	Wij.: D. Sloop

Oprachtgever	Contact
GEM A4 Zone West C.V.	
Advies- en Ingenieursorganisatie	Architect
ARCADIS	
Project	Contact
STP Bomen	D. Sloop
Projectnummer: XC0601001048	Security Category: Intern
Fase: Bestek	
Onderwerp: Aanplant bomen en onderbeplanting Skyzone Plantseizoen 2	

Schaal: 1:500	Bladformaat: A0	Status: DEFINITIEF
Contractnummer: ARC-2023-035	Bladnummer: 1 van 2	
Tekeningnummer: STP-XX-1215-2201		Versie: 3