


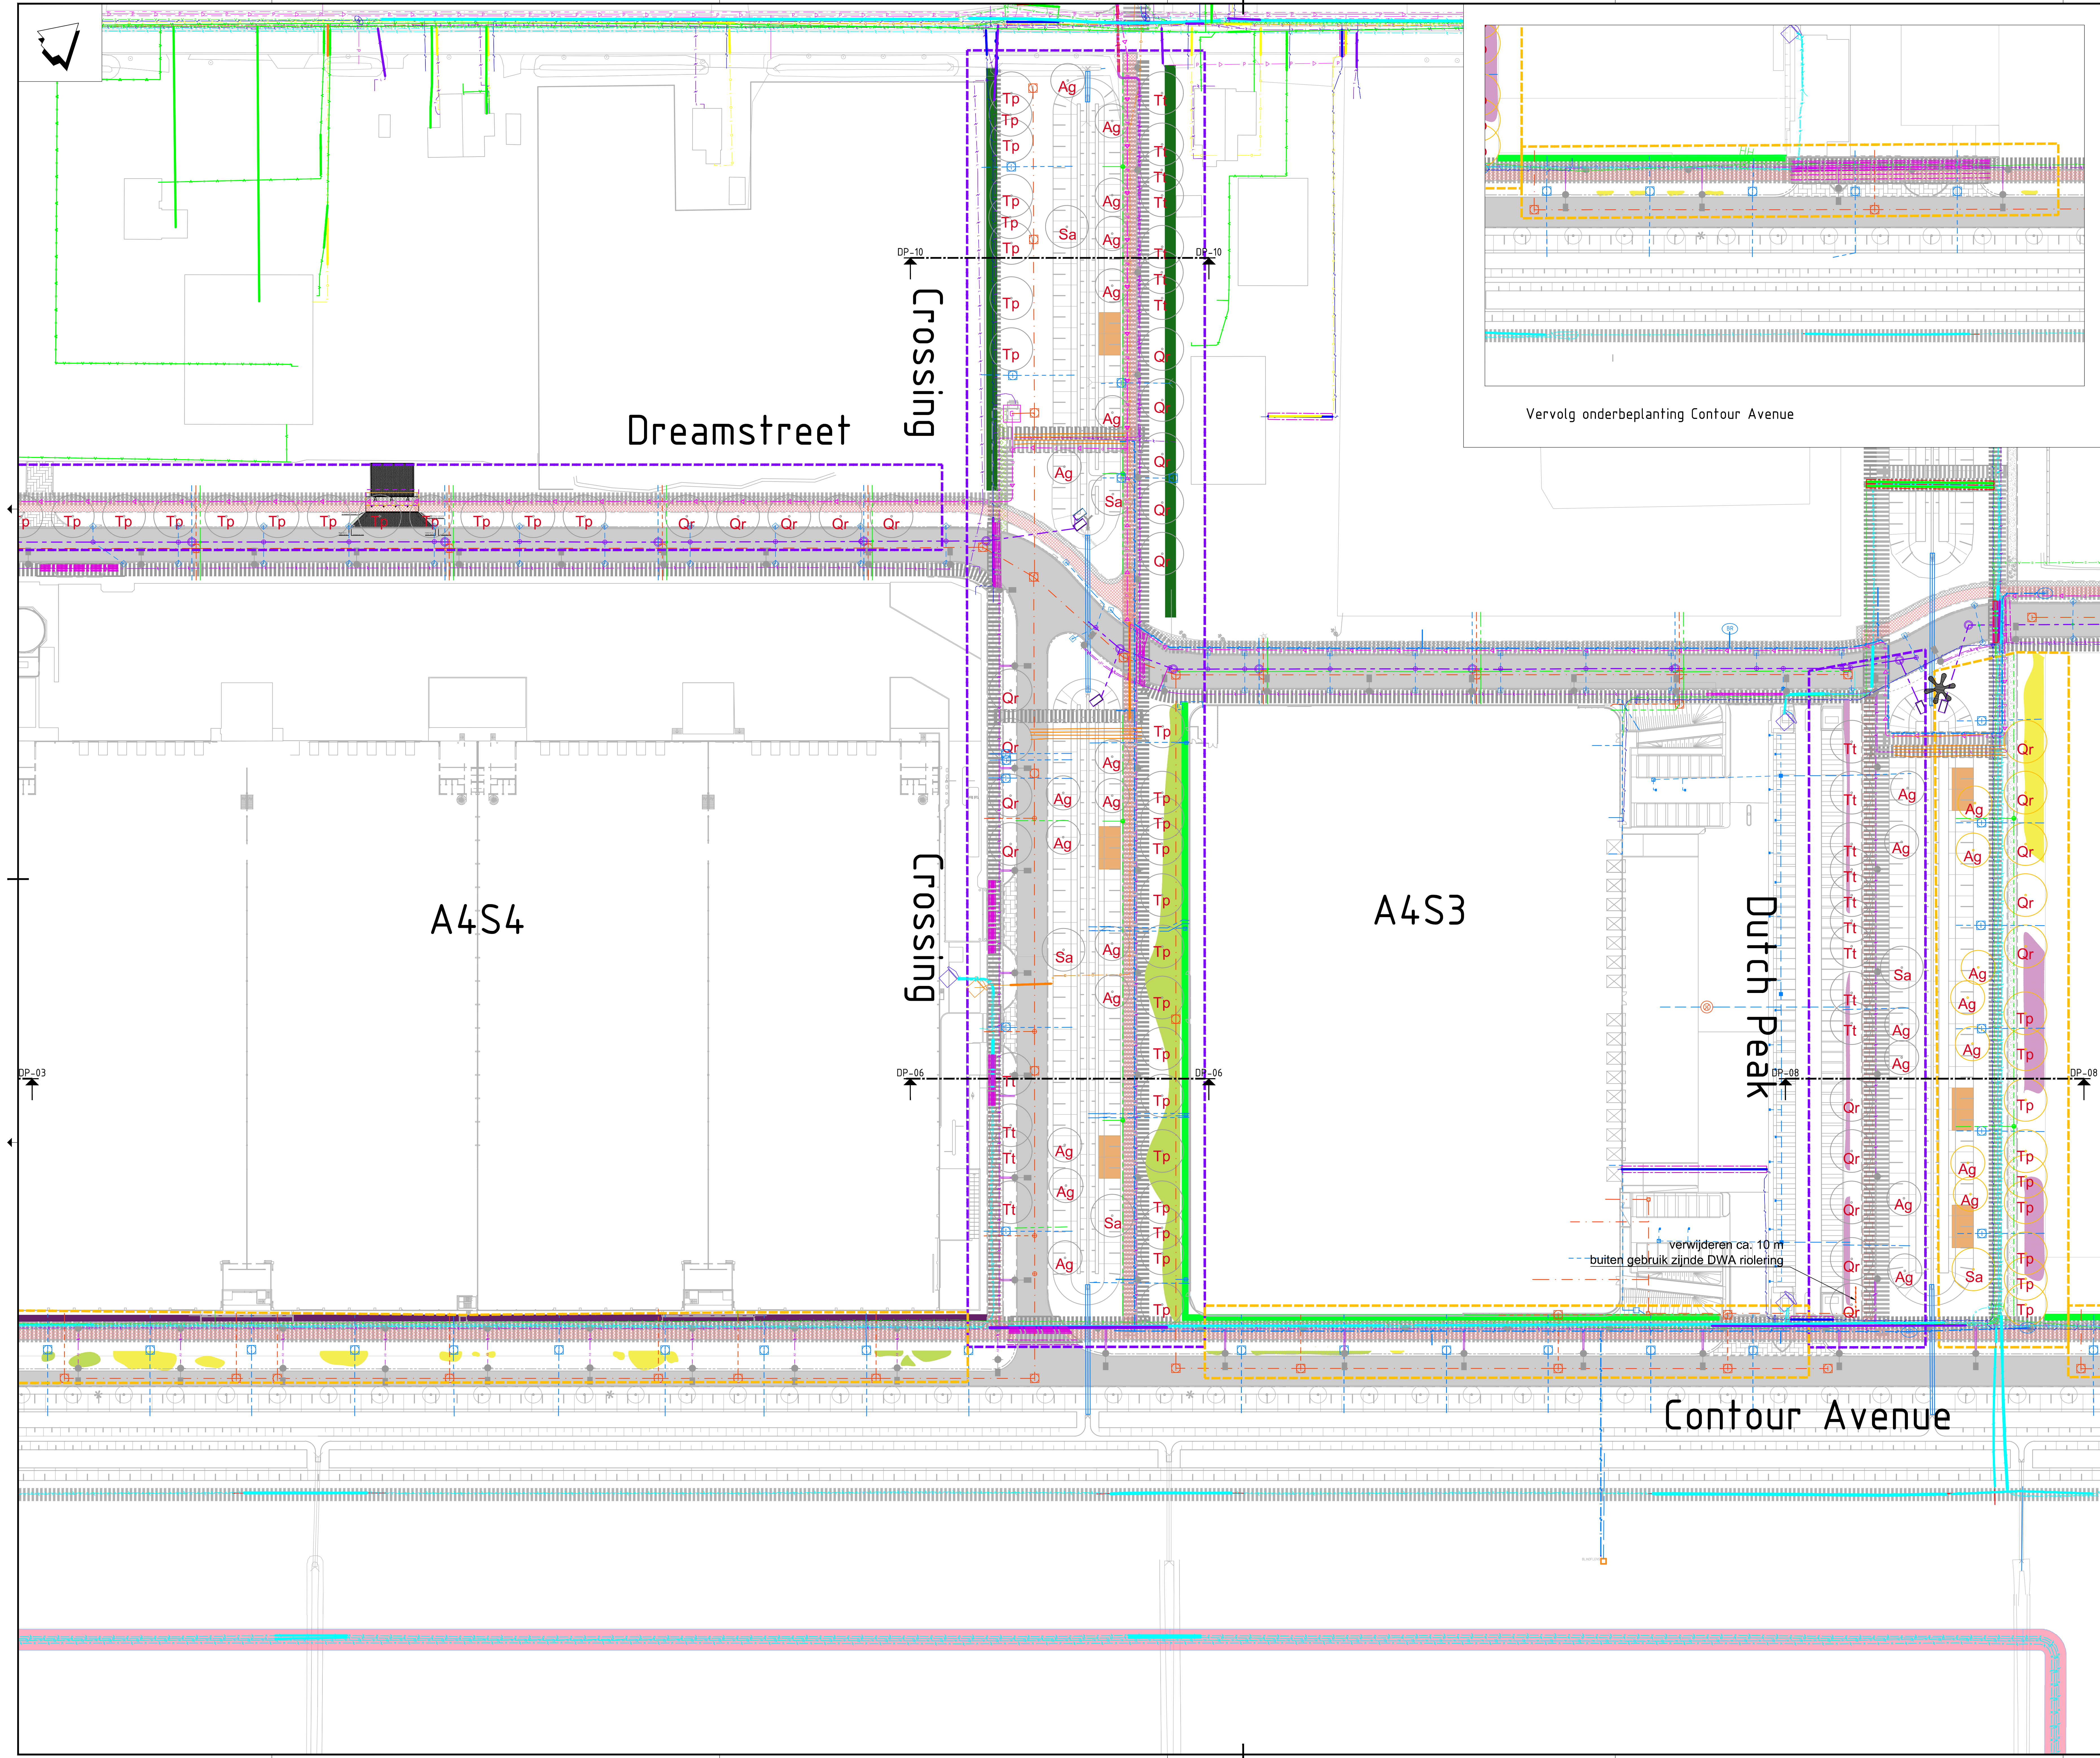

Legenda fasering aanplant bomen

- Plantseizoen 1 (werkgrens)
- Plantseizoen 2 (werkgrens)
- Roofvogelpaal

Legenda bomen assortiment plantseizoen 2

Ag	Alnus glutinosa	1e grootte	14 stuks
Qr	Quercus robur	1e grootte	15 stuks
Sa	Salix alba	1e grootte	5 stuks
Tp	Tilia platyphyllos	1e grootte	28 stuks
Tt	Tilia tomentosa 'Brabant'	1e grootte	6 stuks
SaM	Sorbus aria 'Magnifica'	2e grootte	2 stuks
Ul	Ulmus laevis	1e grootte	1 stuks

Legenda aanplant onderbeplanting

- Struweel mengsel 1
- Struweel mengsel 2
- Struweel mengsel 3
- Hagen mengsel 1
- Hagen mengsel 2
- Zeeuwse haag
- Slinzenbollen

Legenda bovenaanzicht

- Asfalt rijbaan
- Betonstraatsienen inritten en ventweg
- Tegels fietspad
- Tegels fietspad
- Tegels trottoir

Bronnen

- Positionering bomen uit VO uitwerking openbare ruimte Posad Maxwan 109 februari 2023)
- Ondergrond bestaande situatie uit Revisie Skyzone Boskalis, versie 3 d.d. 27-03-2023
- Kabels en leidingen ondergrond: stand van zaken 03-05-2023 (groen-tekening), voor legenda K&L, die tekening nr. 1000

Peilen

- Toekomstig VDS -5,87 m N.A.P.
- Winterpeil -6,27 m N.A.P.
- Zomerpeil -6,07 m N.A.P.

Opmerkingen

- alle materiaalmaten in millimeters tenzij anders aangegeven
- alle maten in meters tenzij anders aangegeven
- alle hoogtematen in meters t.o.v. N.A.P.

Planoverzicht

Schaal 1:1000

Verste	2	Deonting	Datum 28-09-2023	Get. R. de Gelder	Con. R. Straathof	Wij. D. Sloop
Verste	3	Deonting	Datum 05-10-2023	Get. R. de Gelder	Con. R. Straathof	Wij. D. Sloop

Oprachtgever

GEM A4 Zone West C.V.

Advies- en Ingenieursorganisatie

Architect

ARCADIS

Project

STP Bomen

Projectnummer - XC0601001048

Fase - Bestek

Onderwerp - Aanplant bomen en onderbeplanting Skyzone Plantseizoen 2

Schaal - 1:500

Contractnummer - ARC-2023-035

Tekeningnummer - STP-XX-1215-2202

Bladformaat - A0

Bladnummer - 2 van 2

Status - DEFINITIEF

Version - 3