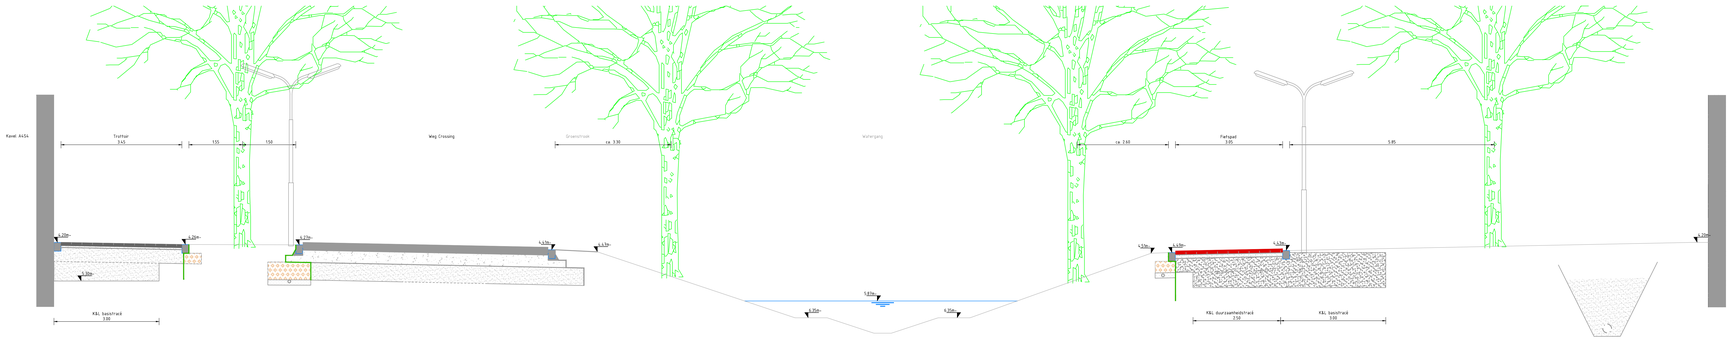

Dwarsprofiel 06
schaal 1:50

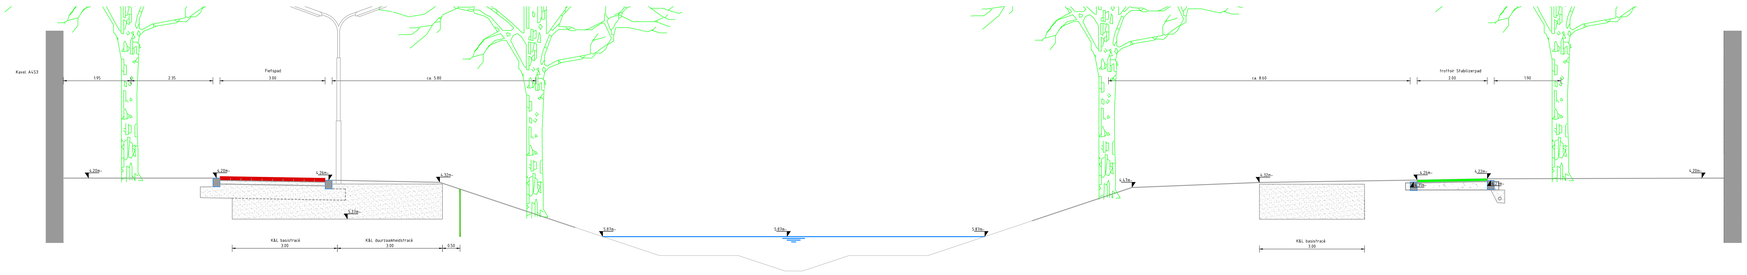

Dwarsprofiel 08
schaal 1:50

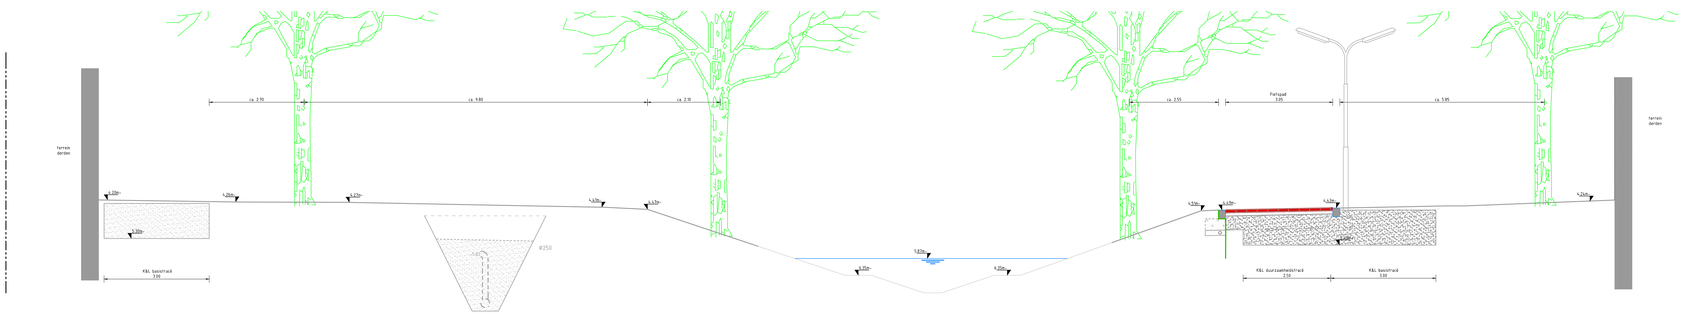
Terrein derden
ca. 2.70
ca. 9.80
ca. 2.10
ca. 2.55
Fietspad
3.05
ca. 5.95
Terrein derden
4.20m
