



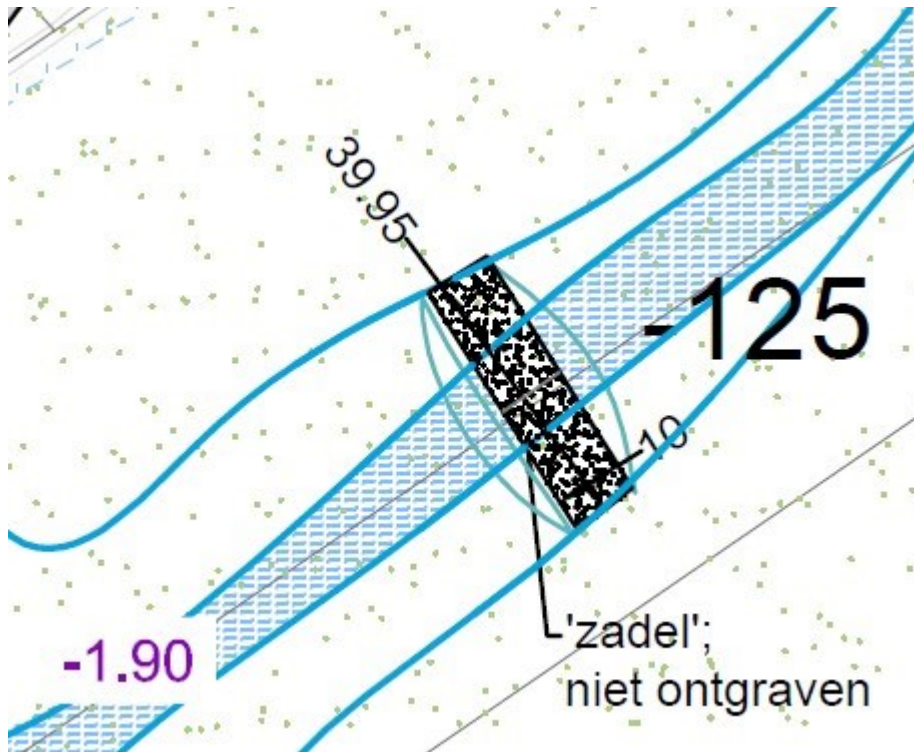

Zadel in kreek boven AC-leiding 10m breed/24m lang - grond niet ontgraven!!
doek aanbrengen op vaste grond met 10cm stampbeton en grasbetontegels

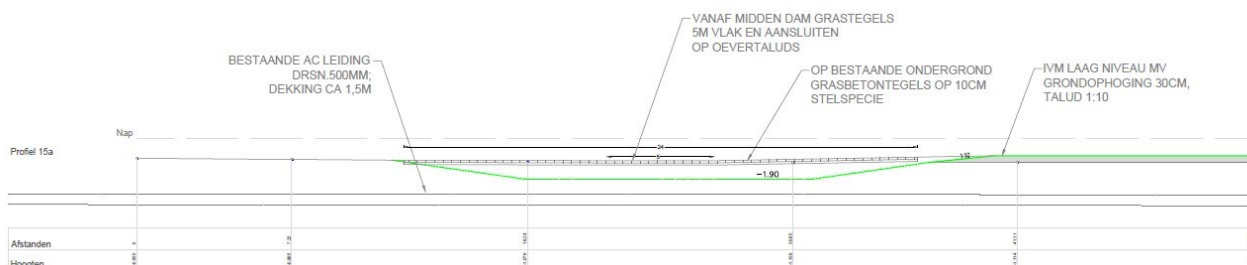

Drempel (in kreek of duinbeek), ter plaatse van drempel maaiveld niet roeren!!
bekleding dmv grasbetonsteen



7432					<u>ZADEL/VERHOGING TPV. KREEK</u>				
743210	280299				Maken drempel/verhoging in kreek Situering: volgens tekeningnr. 203 zie detail Breedte: 10m Lengte: ca 40m1 Bovenzijde grasbetontegels aanbrengen op: -1.25NAP Betreft: - ontgraven cunet (lichte ontgraving) - verwerken grond in berm - aanbrengen geotextiel - aanbrengen stelspecie - aanbrengen grasbetontegels	st	1,00	N	
743211	220101				Grond ontgraven uit cunet Situering: volgens tekeningnr. 203 Betreft: maaiveld ontgraven tpv. zadel, volgens profiel Grondsoort: lichte klei Hoeveelheidsbepaling: door vaststelling van het theoretisch profiel van ontgraving Grondsoorten niet gescheiden ontgraven, geheel boven water, gerekend met een waterstand van N.A.P. nvt m Ontgravingshoogte gemiddeld 0.65 m Toegestane positieve en negatieve afwijking 0,03 m	m3			80,00 I
		1							
			1						
				2					
743212	220301				Grond verwerken in maaiveld Situering: zie tekeningnr. 203 Betreft: verwerken grond in maaiveld, nabijgelegen terrein Grondsoort: lichte klei Hoeveelheidsbepaling: volgens theoretisch profiel van verwerking Hoogte ca. 0.50 m Zonder overhoogte	m3			80,00 I
		1				m3			80,00 I
			1						

BESTEKS POST- NUMMER	CATALOGUSNUMMER HOOFD- CODE	DEFICODE					OMSCHRIJVING	EEN- HEID	HOEVEELHEID RESULTAATS VERPLICHTING	HOEVEELHEID TER INLICHTING	
		1	2	3	4	5					
743213	280121					9	Flauw talud, volgens profiel				
						2	Toegestane positieve en negatieve afwijking 0,03 m				
						9	Inclusief profileren en verdichten				
							Aanbrengen kunststofinlage.	m2		400,00	I
							Betreft: aanbrengen Geotextiel, tpv. fundering				
743214	220301	1					Geotextiel:	m2		400,00	L
							Wegenbouwdoek 200gr/m2				
							Gerekend is met netto oppervlak				
						1	Aanbrengen op grond				
						1	Verbinding in lengterichting ter keuze van de aannemer; overlap 0.50m				
743215	314113					1	Verbinding in breedterichting ter keuze van de aannemer; overlap 0.50m				
							Grond verwerken in cunet zadel	m3		40,00	I
							Situering: zie tekeningnr. 203				
							Betreft: verwerken zand in cunet verhoging/zadel				
							Grondsoort: stelspecie	m3		40,00	L
743216	221131						Hoeveelheidsbepaling: volgens theoretisch profiel van verwerking				
						1	Hoogte 0.25 m				
						1	Zonder overhoogte				
						3	Kruinbreedte 10 m				
						9	Stelspecie				
743217	314113					2	Toegestane positieve en negatieve afwijking 0,03 m				
						9	Inclusief profileren en verdichten				
							Aanbrengen betontegels.	m2		400,00	I
							Situatie: volgens tekeningnr. 203, tpv. zadel				
							Lengte: zie tekeningnr. 203				
743218	221131					9	Breedte: 10m				
						5	In blokverband				
						9	Op verhardingslaag aangebracht volgens bestekpostnr. 743214				
						9	Grasbetontegel vlak, afm. 60x40x15cm				
						9	Grasbetontegels vullen met uitkomende c.q. aangevoerde bij voorkeur zanderige grond en inzaaien met gras.	m2		400,00	L
743219	221131						Egaliseren.	are		10,00	I
							Betreft: grond tpv maaiveld				
						1	Grootte per perceel: tot ca. 1000 m2				
						1	Oppervlakte egalisatie: grondverzet tot 375 m3 /ha				
						2	Egaliseren volgens natuurlijk verhang				
743220	221131					2	Toegestane positieve afwijking 0,03 m				
						2	Toegestane negatieve afwijking 0,03 m				