
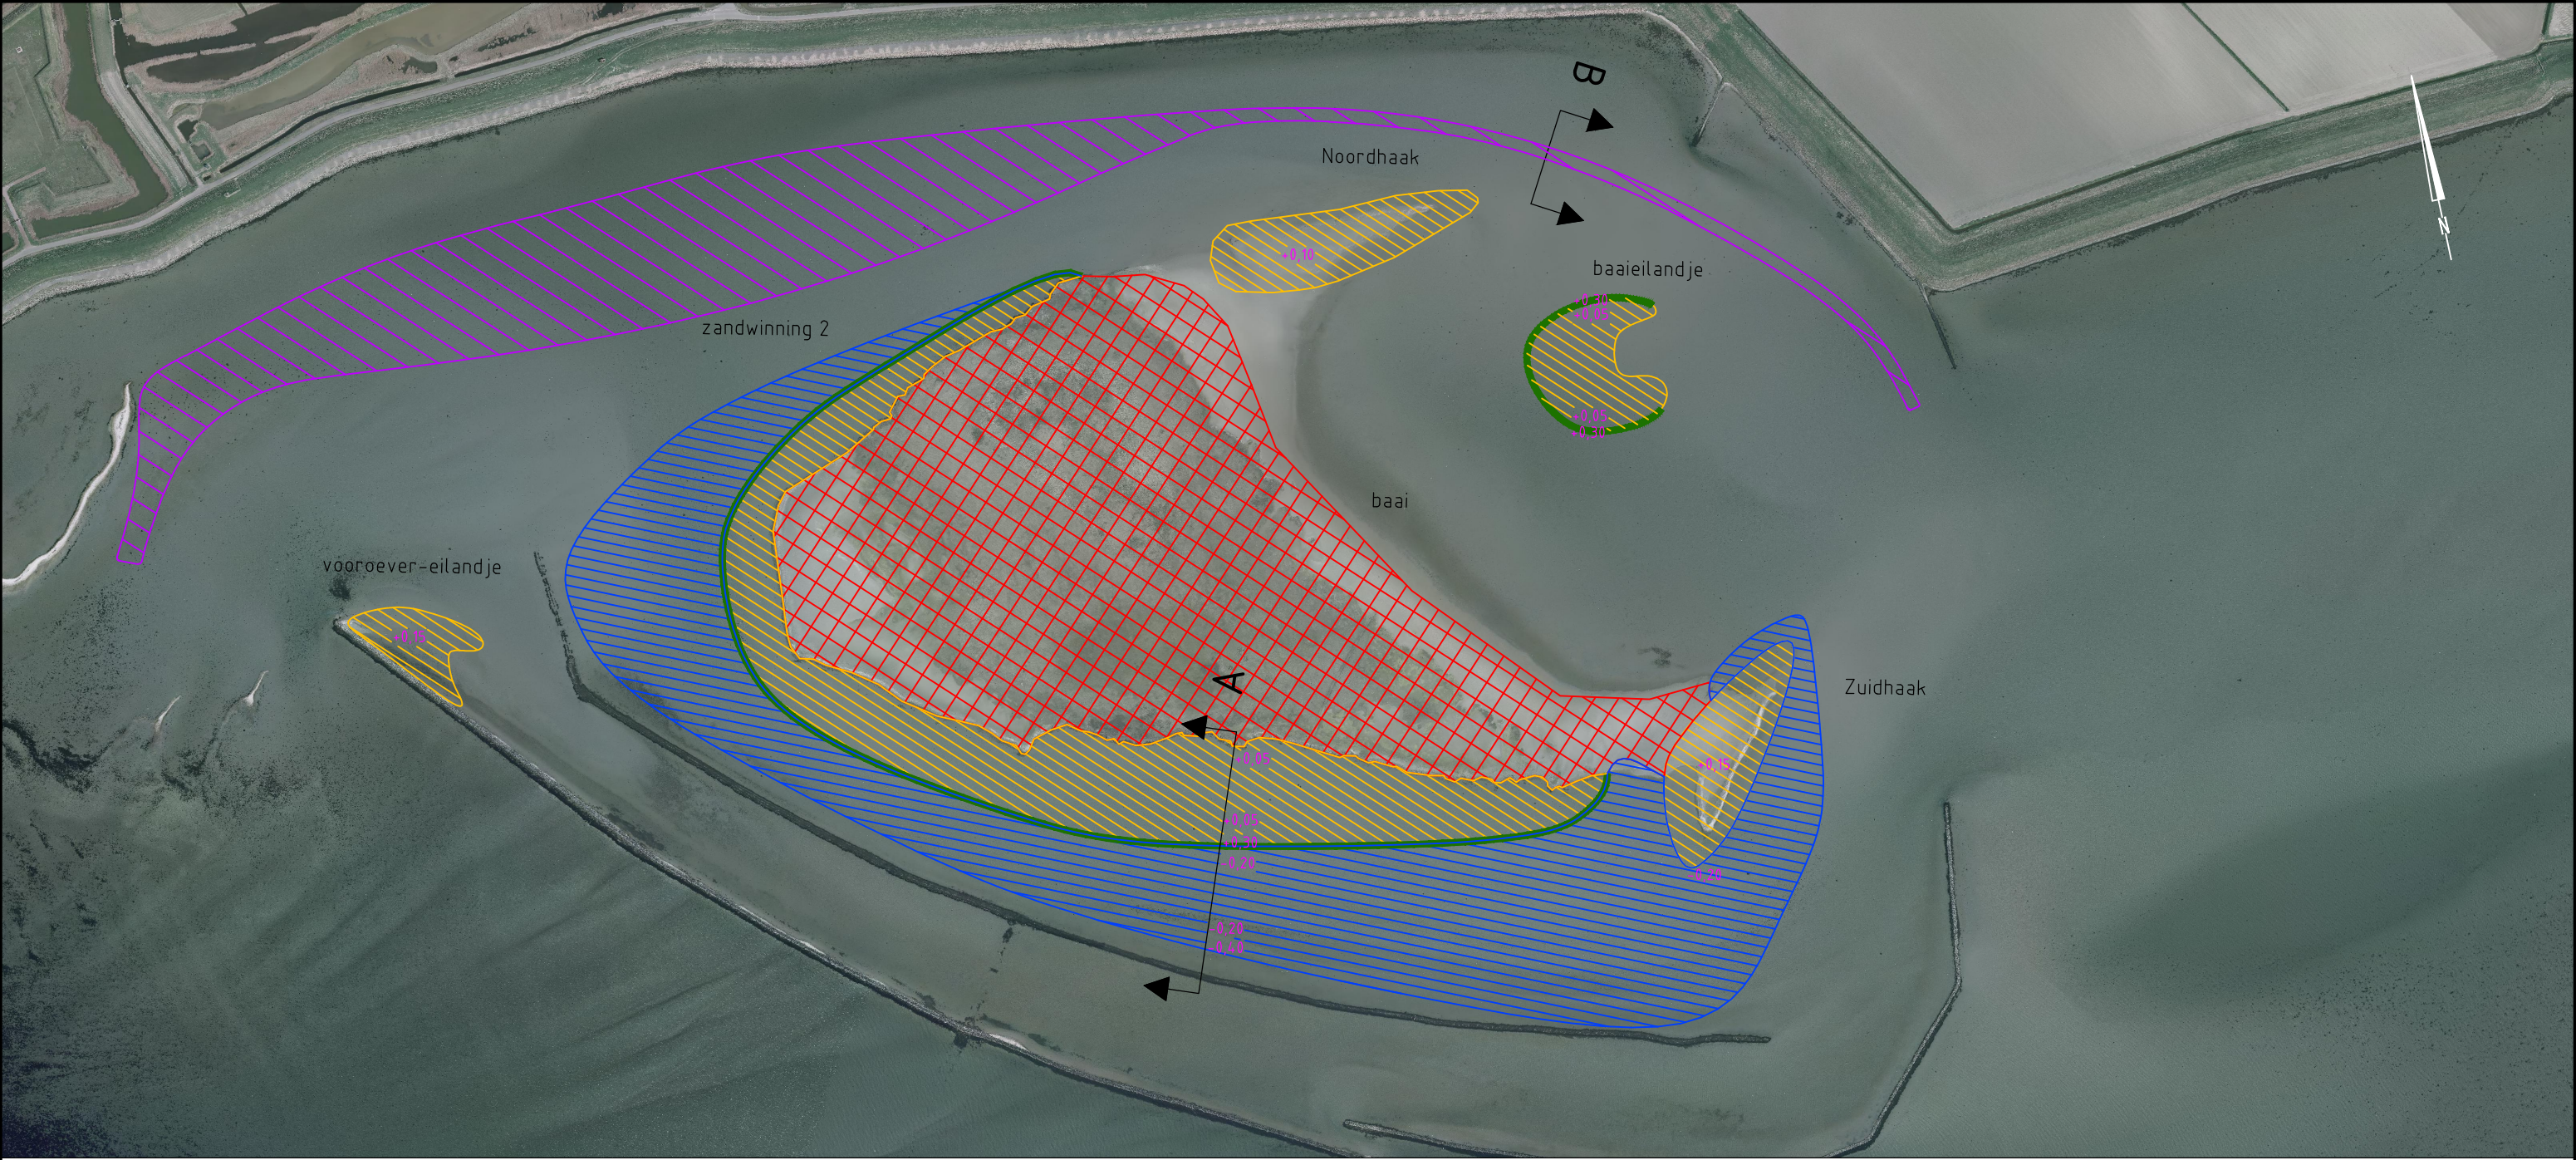
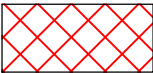
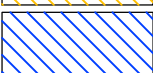
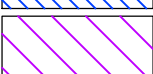


LEGENDA

-  Niet betreden
-  Aanhelingen
-  Verondiepen
-  Zandwinning
-  Rug

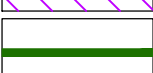

Project: Vogeleilanden Grevelingen	Formaat: A3
Opdrachtgever: Staatsbosbeheer	Schaal: 1:5000/ 1:200
Omschrijving: Suppletie-model Marken je	Status: concept
Projectnummer: 1700412A02	Datum: 14-08-2017
Projectleider: C. van de Zande	Blad: 1 van 4 bladen
Auteur: C. Ruijter	Numer: 1700412A02-SO1
Fase: SO	Wijz: Wijz
Logo opdrachtgever: 	