




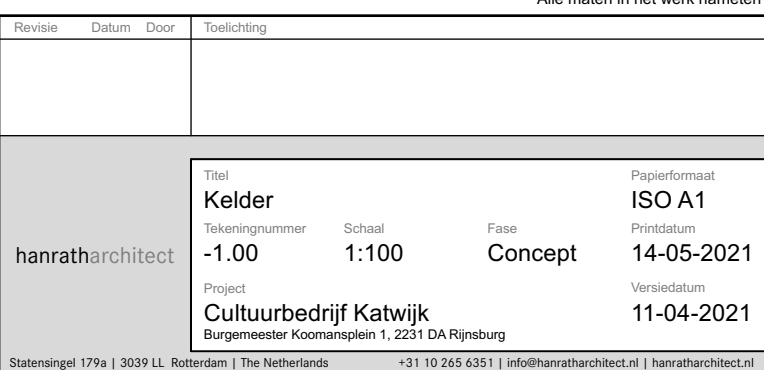


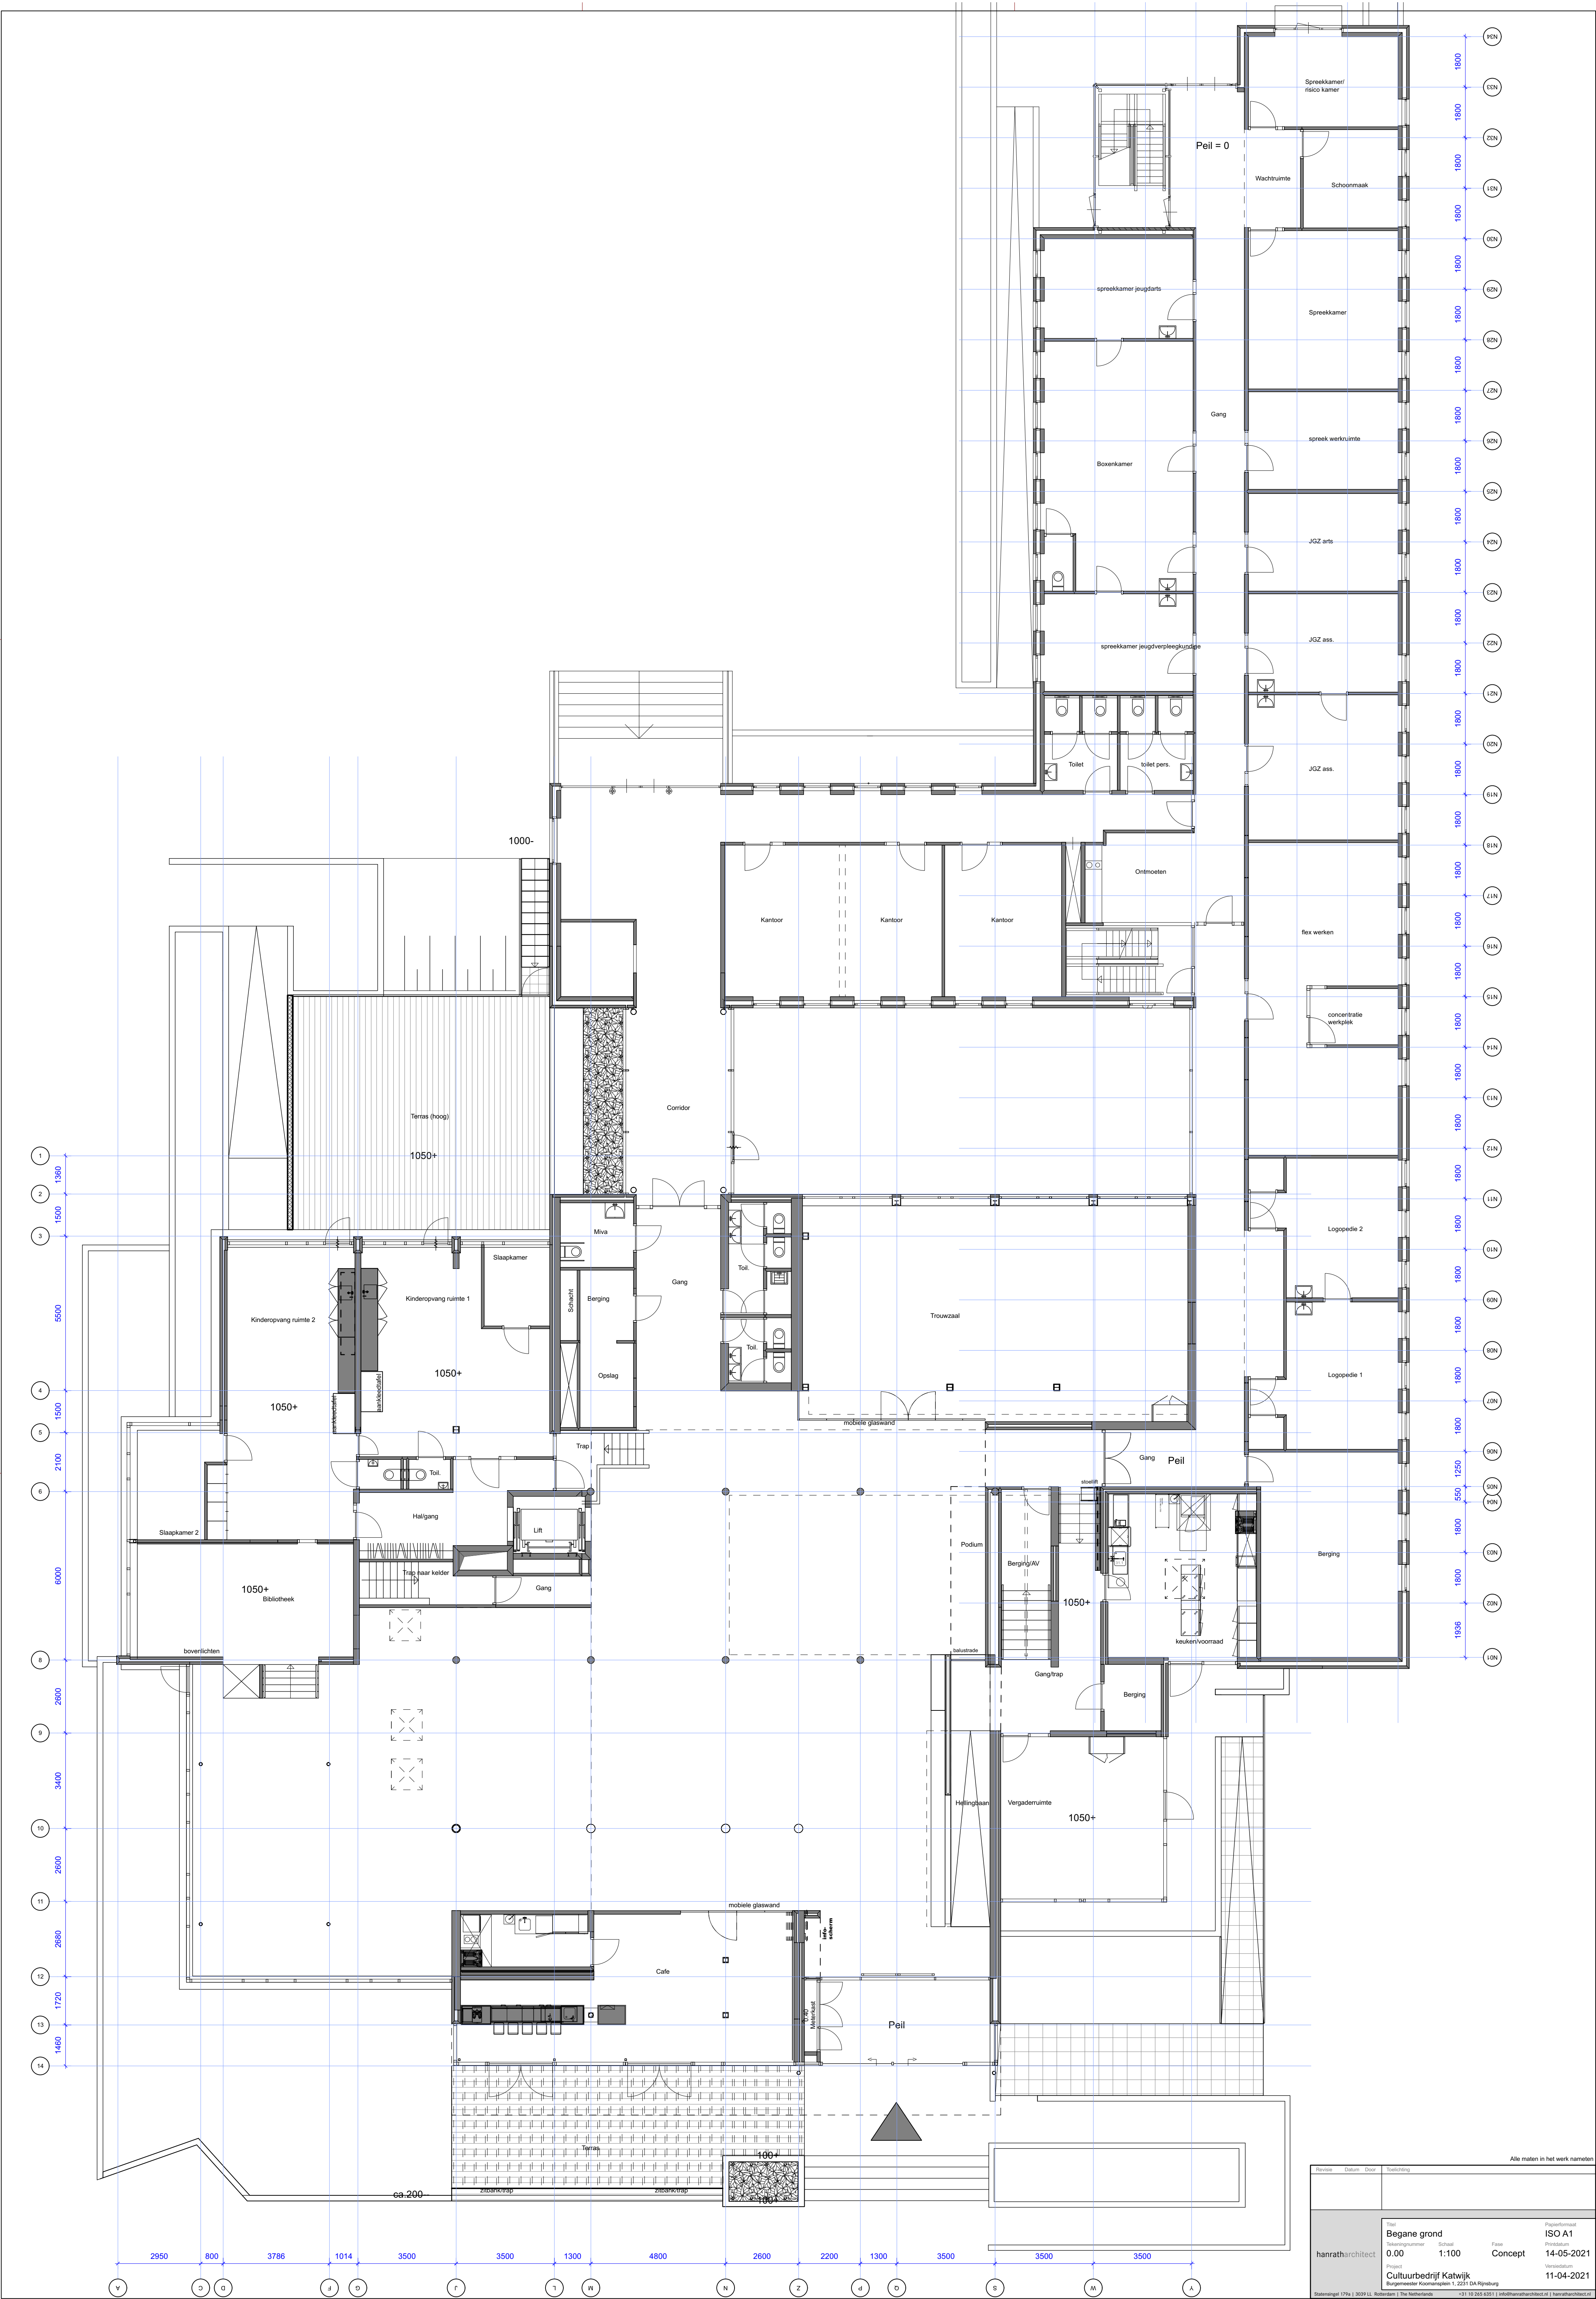

Alle maten in het werk nameneten			
Revisie	Datum	Door	Toelichting
Project: Begane grond		Project: ISO A1	Project: ISO A1
Scale: 0.00		Scale: 1:100	Scale: Concept
Project: Cultuurbestrij Katwijk		Project: 11-04-2021	Project: 11-04-2021
Project: Stationsplein 179a 2039 LL Rotterdam The Netherlands		Project: +31 10 235 4331 j@hanratharchitect.nl h@hanratharchitect.nl	Project: +31 10 235 4331 j@hanratharchitect.nl h@hanratharchitect.nl

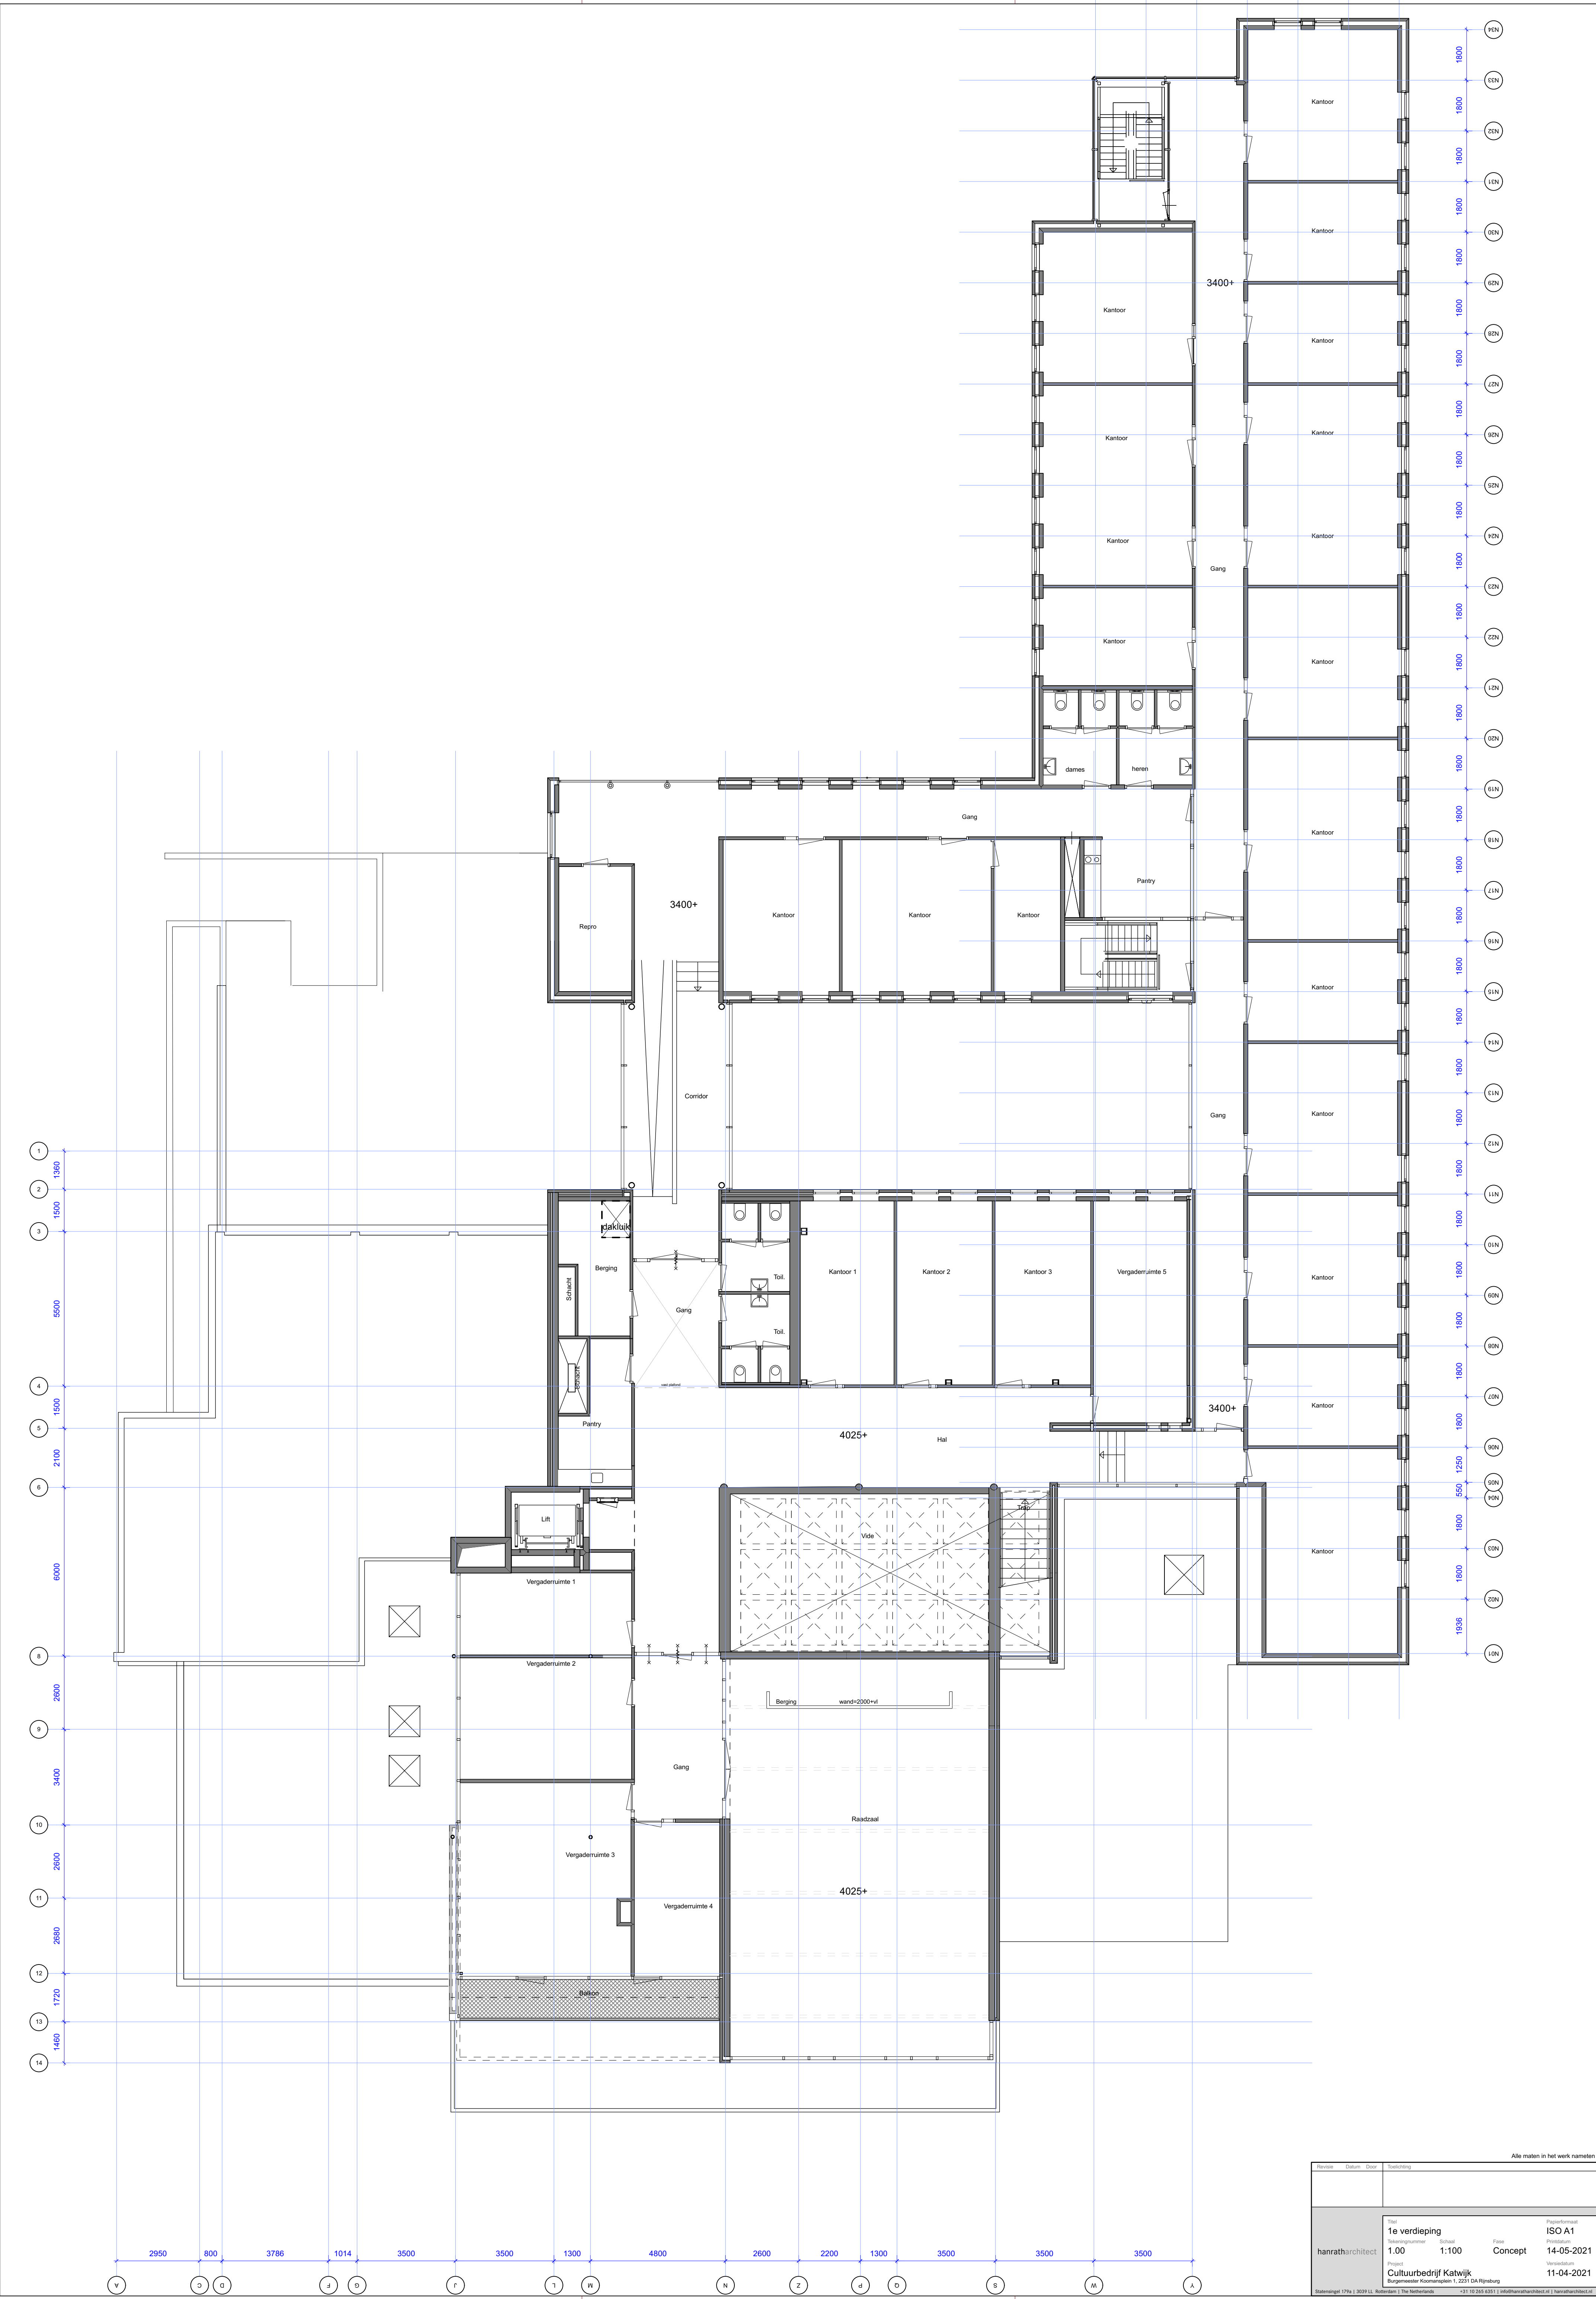

Alle maten in het werk nameten			
Revisie	Datum	Door	Toelichting
Titel		Project	
1e verdieping		1:100	
Schaal		Concept	
Project		Verificatie	
Cultuurbedrijf Katwijk		11-04-2021	
Bouwenwester Koorherengaten 1, 2213 GA Rijnsburg			
Stationsweg 179a 2030 LL Rotterdam The Netherlands		+31 (0)20 525 8351 info@hanratharchitect.nl hanratharchitect.nl	

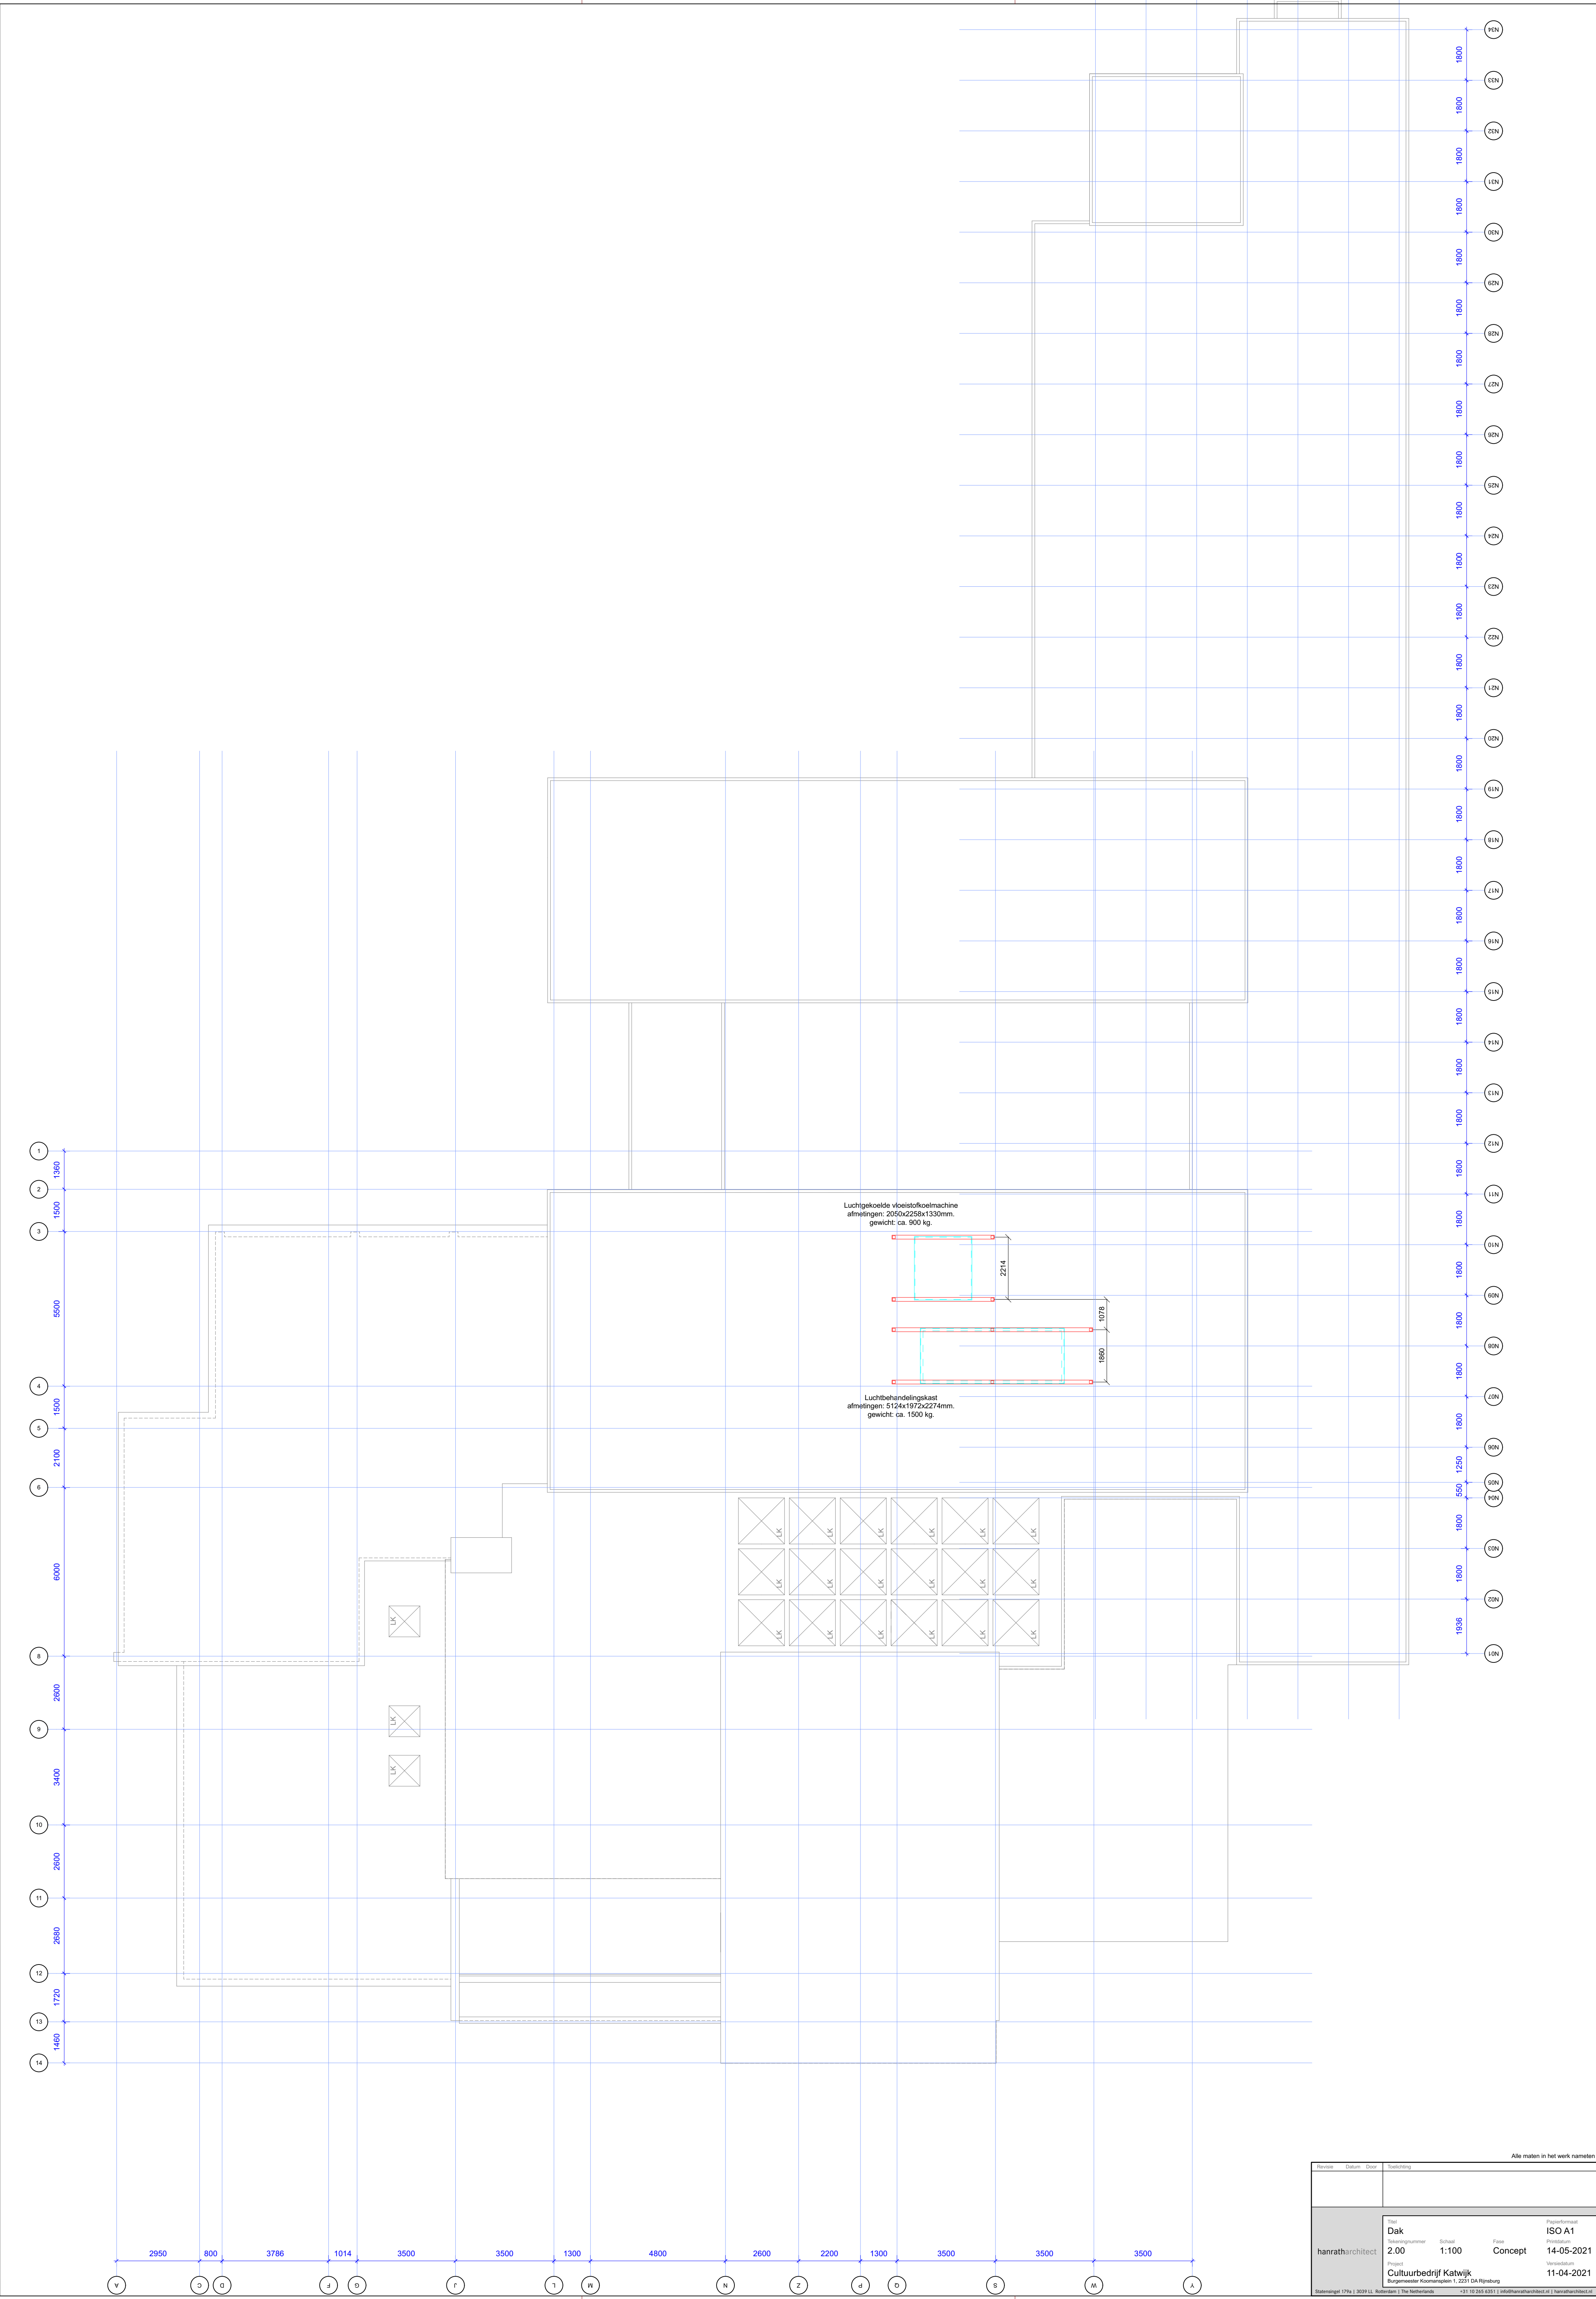

Alle maten in het werk nameten			
Revisie	Datum	Door	Toelichting
Project		Projectomschrijving	
The Dak		ISO A1	
2.00		14-05-2021	
Project		Versiedatum	
Cultuurbedrijf Katwijk		11-04-2021	
Bouwenwester Koorheren 1, 2213 GA Rijnsburg			
Statenweg 179a 3039 LL Rotterdam The Netherlands		+31 10 235 4351 info@hanratharchitect.nl hanratharchitect.nl	