



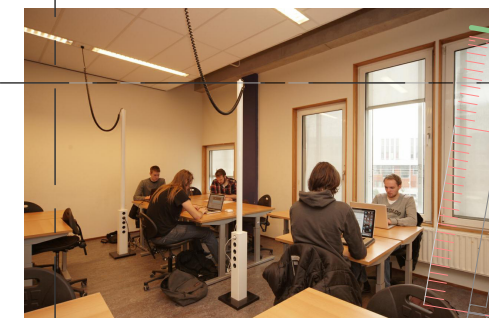


1x verplaatsbare zuil met elk 6 wandcontactdozen en 6 data aansluitpunten


inrichting BiNaSk lokalen zie separate tekening E301

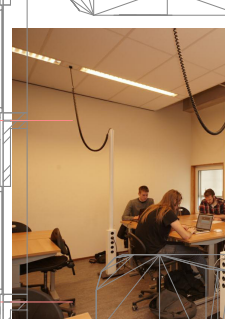

6x verplaatsbare zuil met elk 6 wandcontactdozen en 6 data aansluitpunten

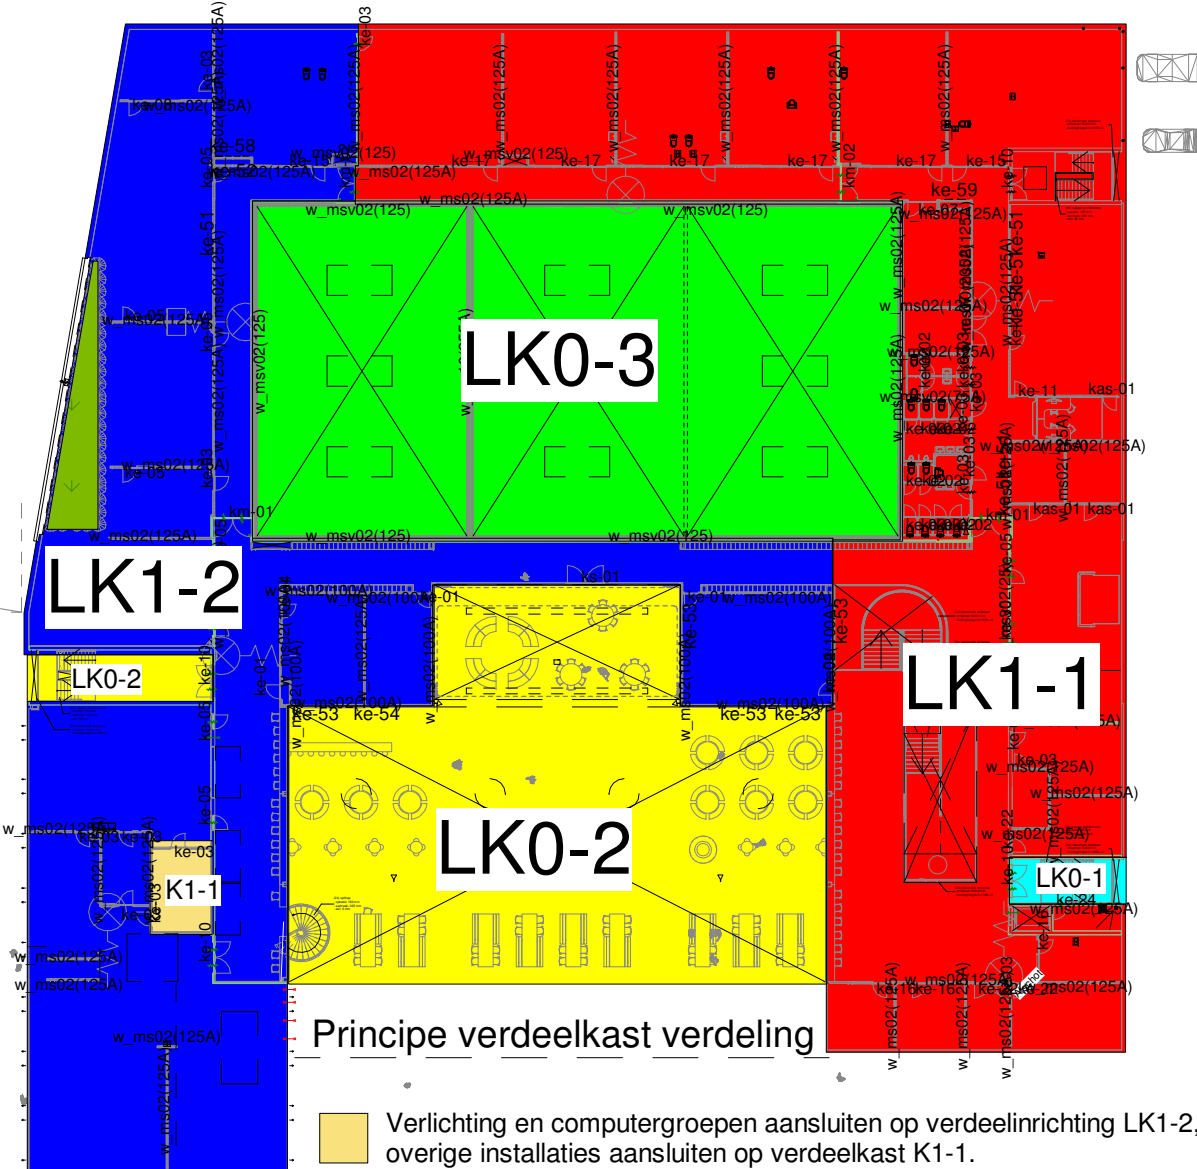

Principe blokschema data installatie

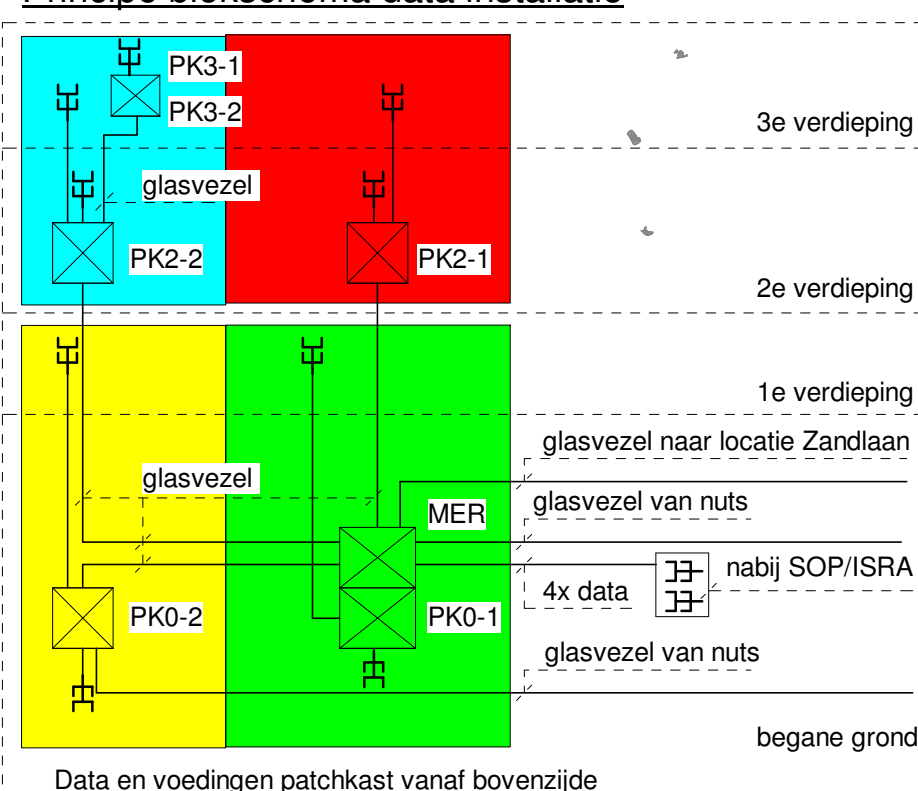

Afkortingen

- a&c - usb a&c aansluitpunt
- af - afzuigkap/afzuiging
- au - automaten (koffie, snoep, e.d.)
- be - beamer
- bmc - brandmeldcentrale
- bo - boiler
- bs - bs controller
- co - commode
- db - digibord
- ek - elektrisch koken
- es - elektrisch slot
- ez - energiezuil
- fo - fohn
- fp - figureerzaag
- hd - handendroger
- ibc - inbraakcentrale
- ka - koffieapparaat
- kb - koffiebrouwer
- kk - koelkast
- ko - koepelapparaat
- ku - kunststofnieder
- kv - koelvitroe
- ks - kunststofverdelingskast
- ma - magnetron
- nc - narrowcasting
- oaf - opladen accu's elektrische fietsen
- oc - opladen computers
- ov - oven
- pk - patchkast
- rk - regelkast
- s - schoenmaak
- sm - schuilmachine
- st - strijken
- sw - slow-whoop
- vd - vloerdoos
- ver - vloerverwarming
- vi - vloerverwarming verdeler
- vr - vrijzer
- vt - vuurtafel
- vw - vaatwasser
- wa - warmhoudplaat
- wb - werkbank
- wd - wasdroger
- wm - wasmachine
- wp - warmtepomp
- zk - zuurkast
- zw - zonerings
- aansluiten op een separate groep


Renvooi

- BMC - Brandmeldcentrale
- multisensor/differentiaal brandmelder
- optische brandmelder
- nevenindicator
- luidspreker ontruimingsinstallatie klasse A
- handbrandmelder
- kleefmagneet
- flitslicht
- zwaailicht
- oproep trekker/drukker MIVA toilet
- oproep module optische en akoestische signalering MIVA toilet
- uitschakelknop MIVA toilet
- rood trekkkoord MIVA toilet
- inbraak
- inbraakcentrale
- inbraak signaalgever
- magneetcontact
- PIR melder
- flitslicht inbraak
- codebedienpaneel
- houdmagneet (inbraak)
- cctv camera (2x data)
- cctv fisheye-camera (1x data)
- kaart / druppelreus (salto)
- sluitplaat / e-slot


Renvooi

- verdelingsinrichting
- armatuurcode
- schakelraster
- armaturen LED
- armaturen LED
- vluchtwegverlichting LED
- noodverlichting LED
- schakelaar puls
- aanwezig / bewegingsschakelaar
- enkelvoudige wandcontactdoos (kindveilig)
- 2x enkelvoudige wandcontactdoos horizontaal monteren (kindveilig)
- 2x enkelvoudige wandcontactdoos verticaal monteren (kindveilig)
- enkel / tweevoudige wandcontactdoos boven plafond
- krachtwandcontactdoos 400 volt
- tweevoudige wandcontactdoos waterdicht
- 4-voudige wandcontactdoos aan kelling
- 3-voudige wandcontactdoos aan plafond rolroep
- aansluitpunt 230 volt
- aansluitpunt 400 volt
- USB aansluitpunt
- aansluitpunt ledg 19mm voorzien van inbouwdoos, nylon trekkkoord, afdekraam, blindplaat, bijpassend bij het overige schakelmateriaal
- aansluitpunt bedraad 19mm voorzien van inbouwdoos, afdekraam, blindplaat, bijpassend bij het overige schakelmateriaal
- aansluitpunt data bedraad
- aansluitpunt data bedraad 2-voudig
- aansluitpunt data bedraad boven plafond
- patchkast
- zw - aansluitpunt zoneringsmotor (werksteker)
- 10mm afboren
- wandgoot
- stijtpunt / zakpunt
- stijtpunt / zakgoot
- wandcontactdozen en aansluitpunten met een aansluiten op een separate groep

Principe detail lichtschakeling lokalen

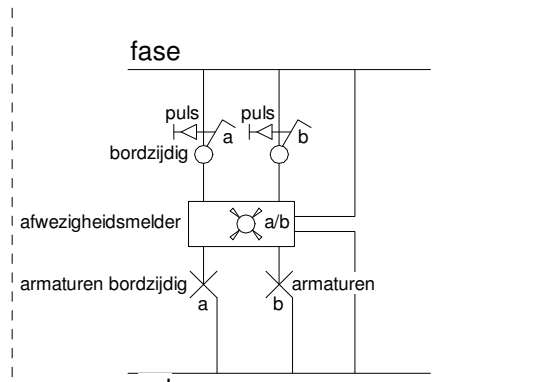

Principe detail lichtschakeling kantoorachtige ruimten

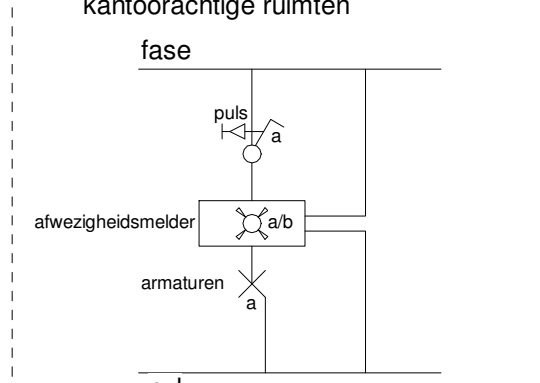

Brandstof	Classificatie kabel	Isolatie type	Isolatie
LED	Eco	PVC	X
LED	Eco	PVC	X
LED	Eco	PVC	X
LED	Eco	PVC	X

Bestek

Gekend:	JWH	Projectleider:	RZ/DvdG	Datum:	10-01-2022	Gew:		Format:	A0	Schaal:	1 : 100
Onderdeel:		Elektrotechnische installaties									
Project:		Verdieping 1									
Opdrachtgever:		CSG Het Streek te Ede									
Architect:		Schichting Christelijke Scholengemeenschap Het Streek									
Architect:		Ector Hoogstad Architecten									

SIJPERDA-HARDY
adviesbureau

Registreer 12
0001 EG 001
Bekend 0012 002 777
e-mail: info@siijperda-hardy.nl
www.sijperda-hardy.nl