

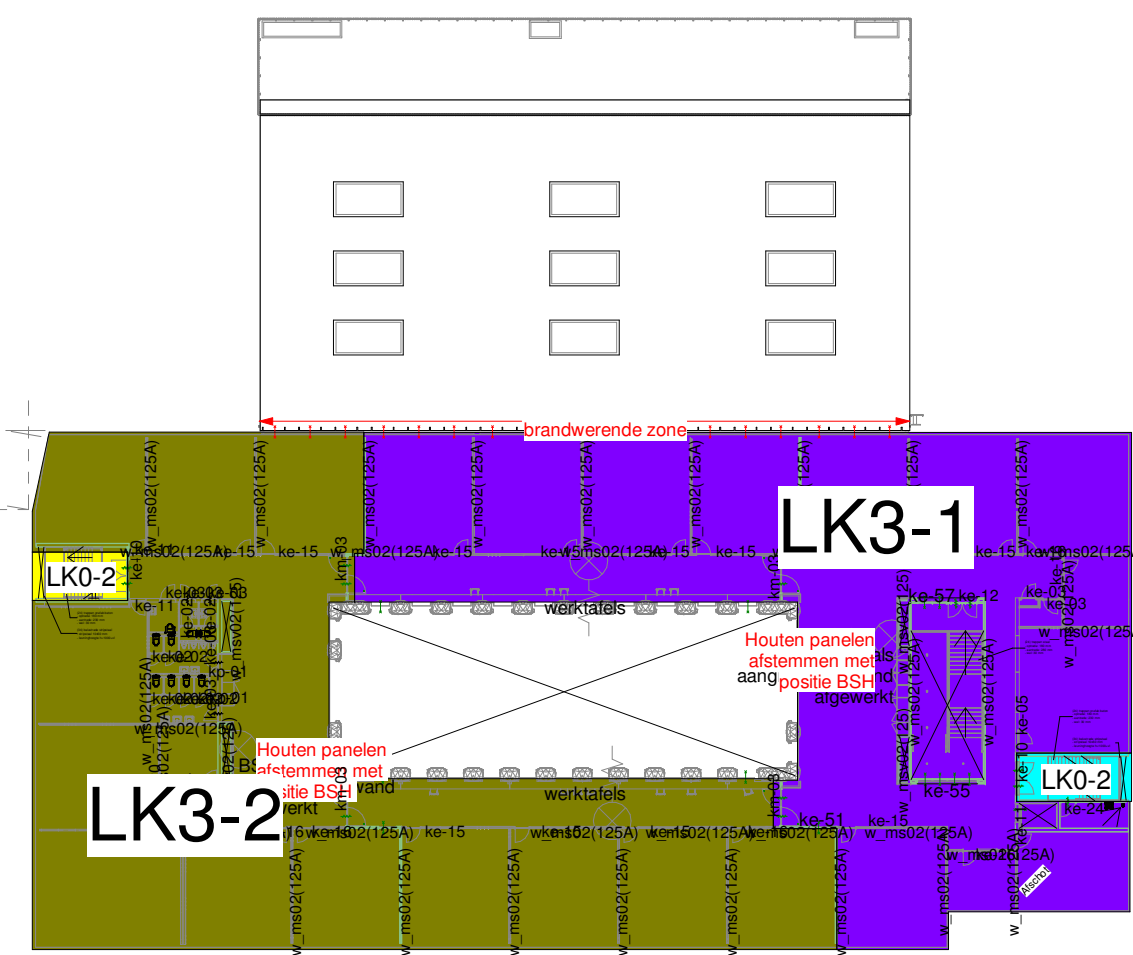



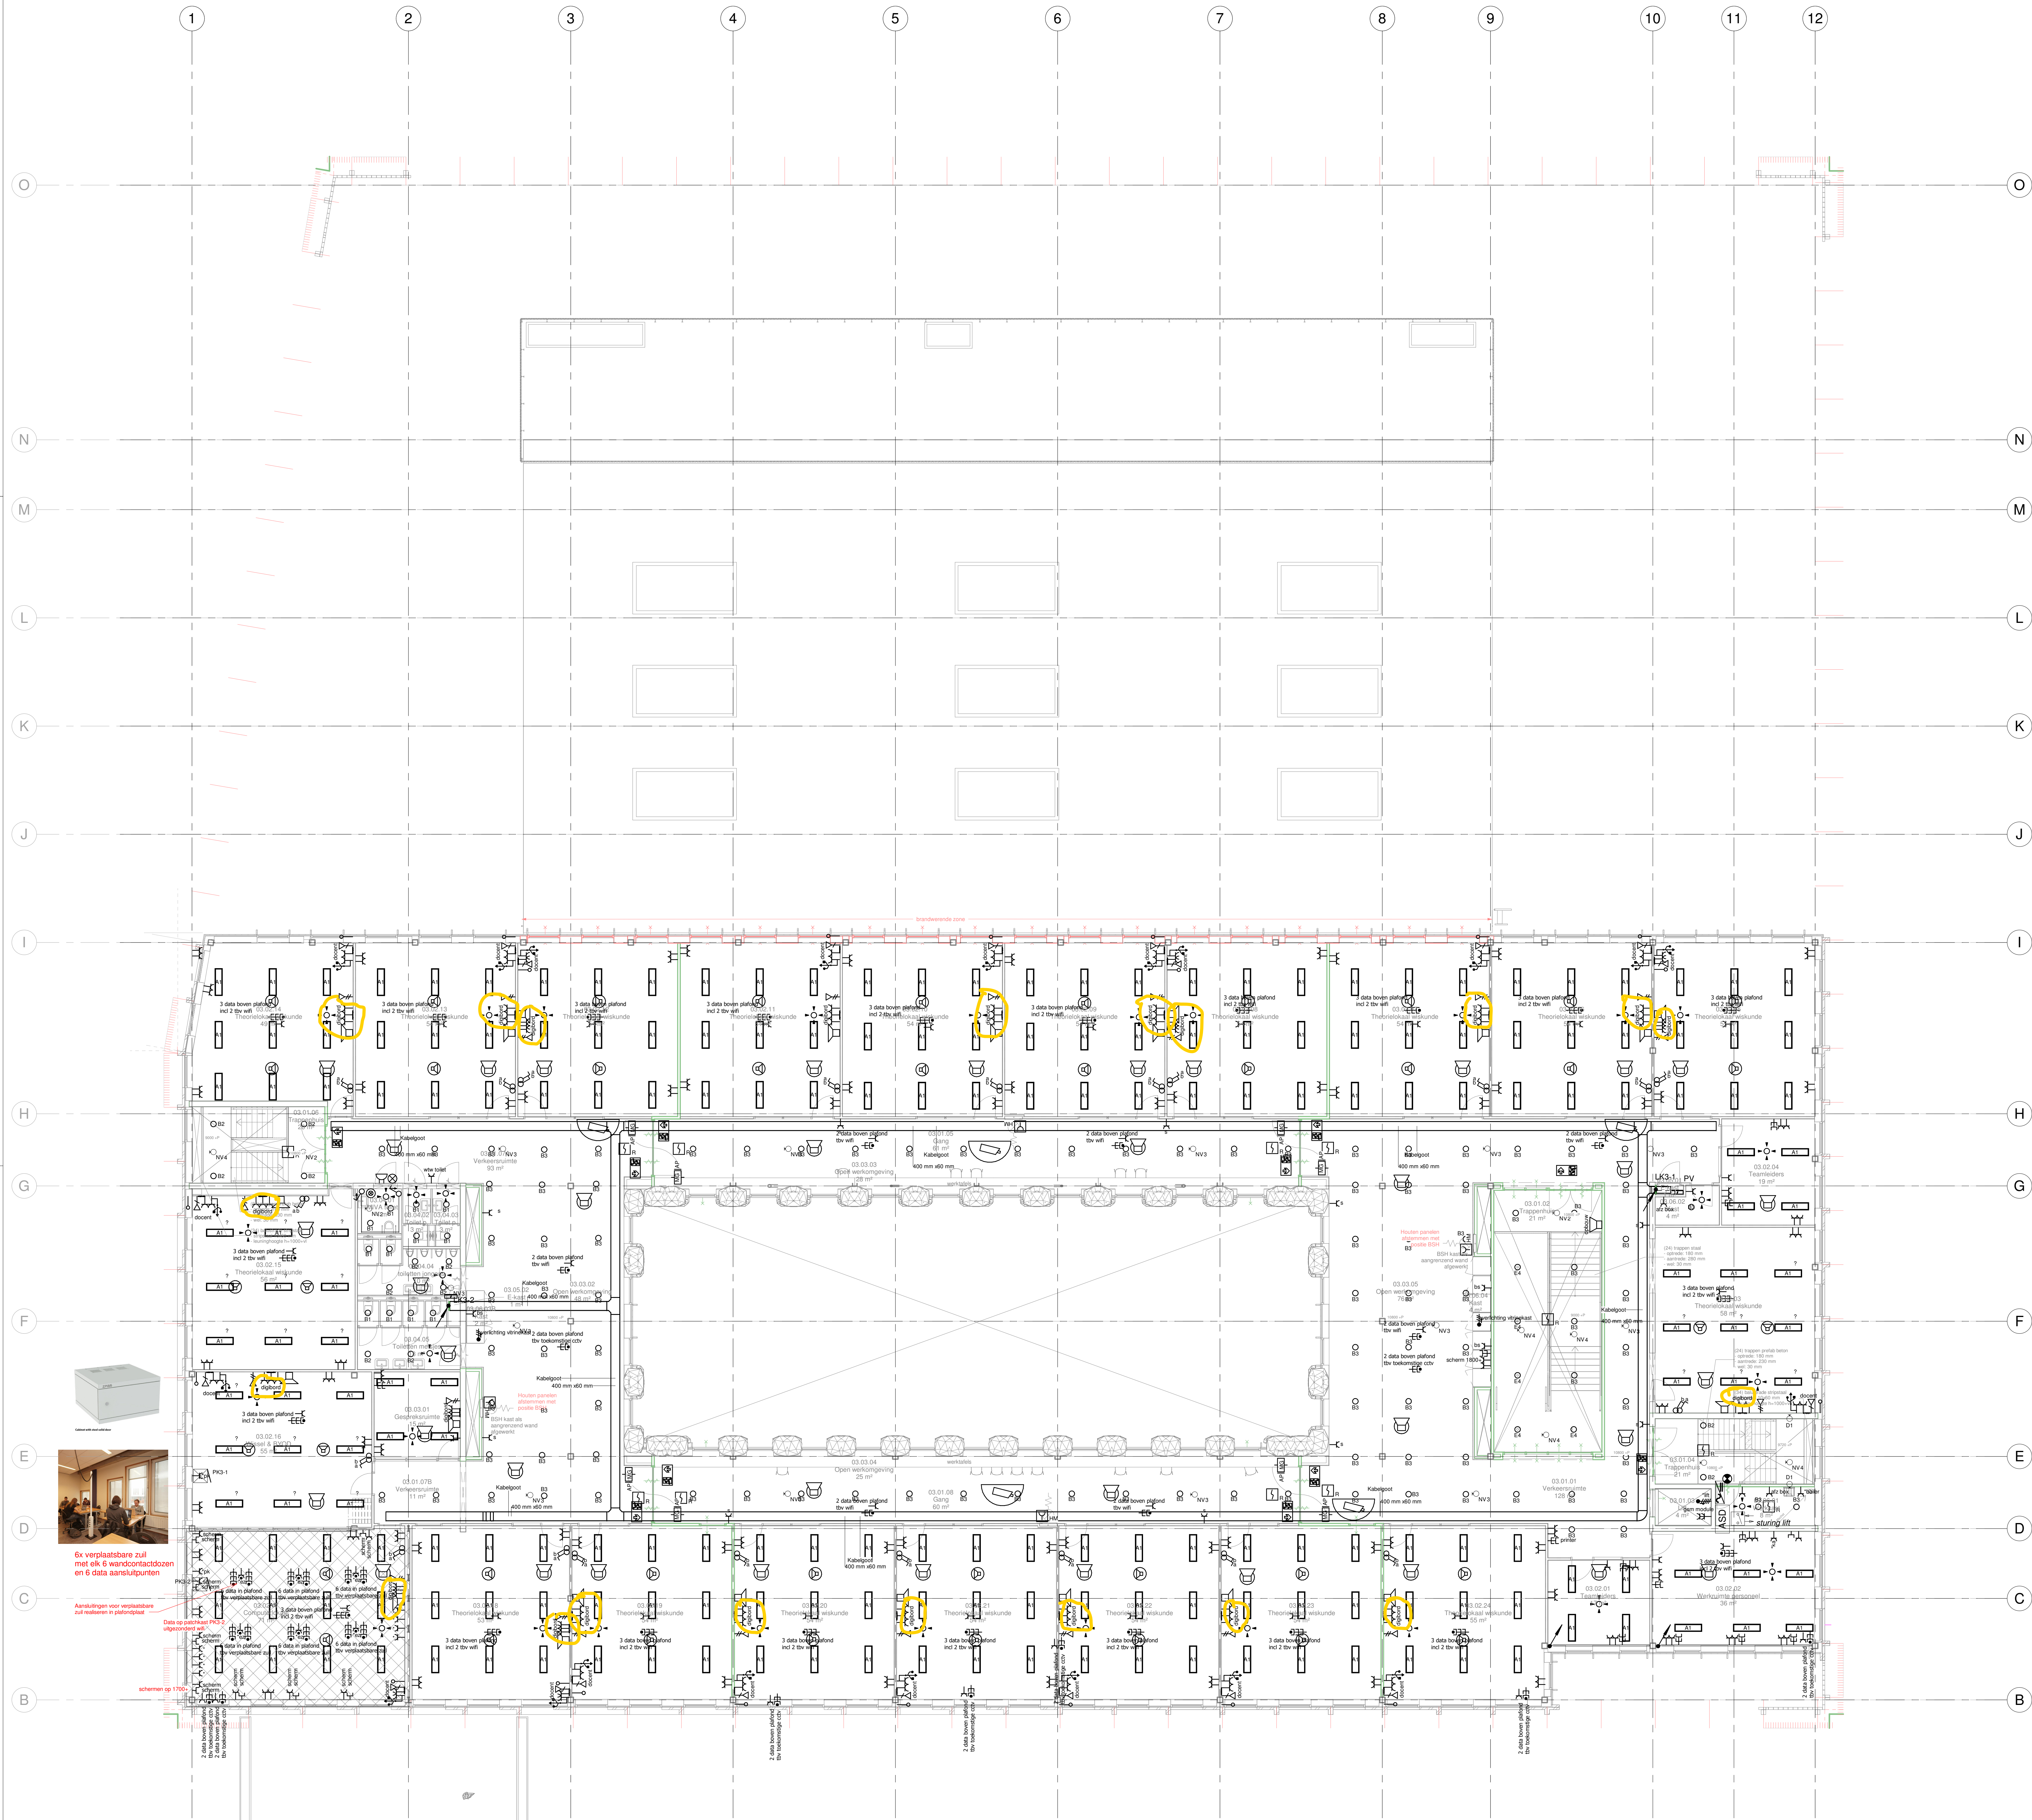


Principe verdelkast verdeling

Principe blokschema data installatie

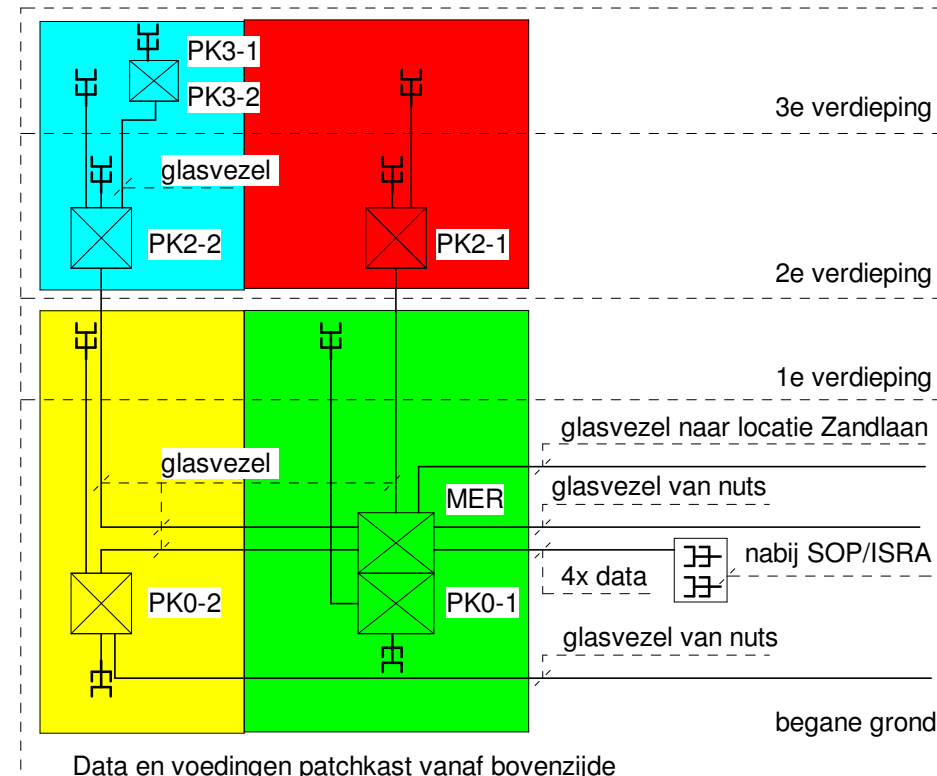

Principe detail voorzieningen digibord:

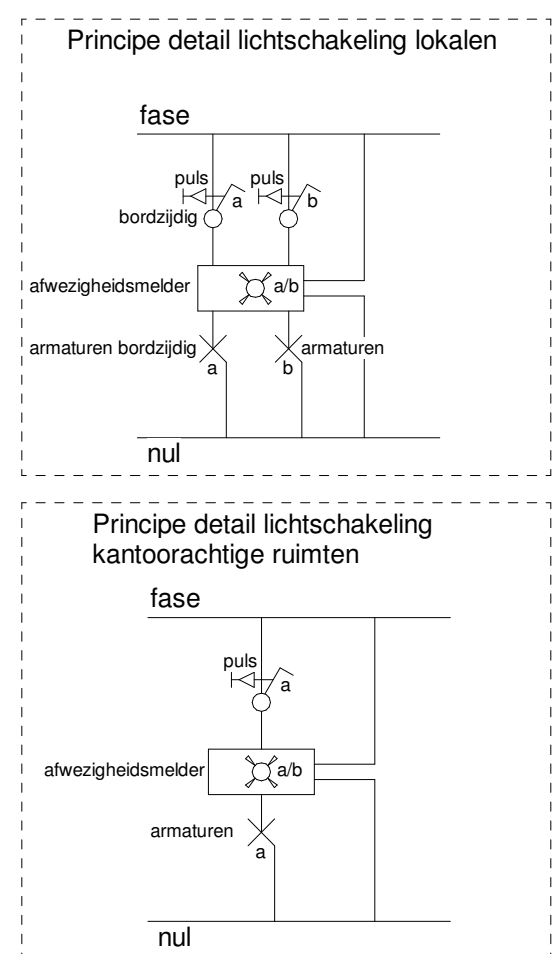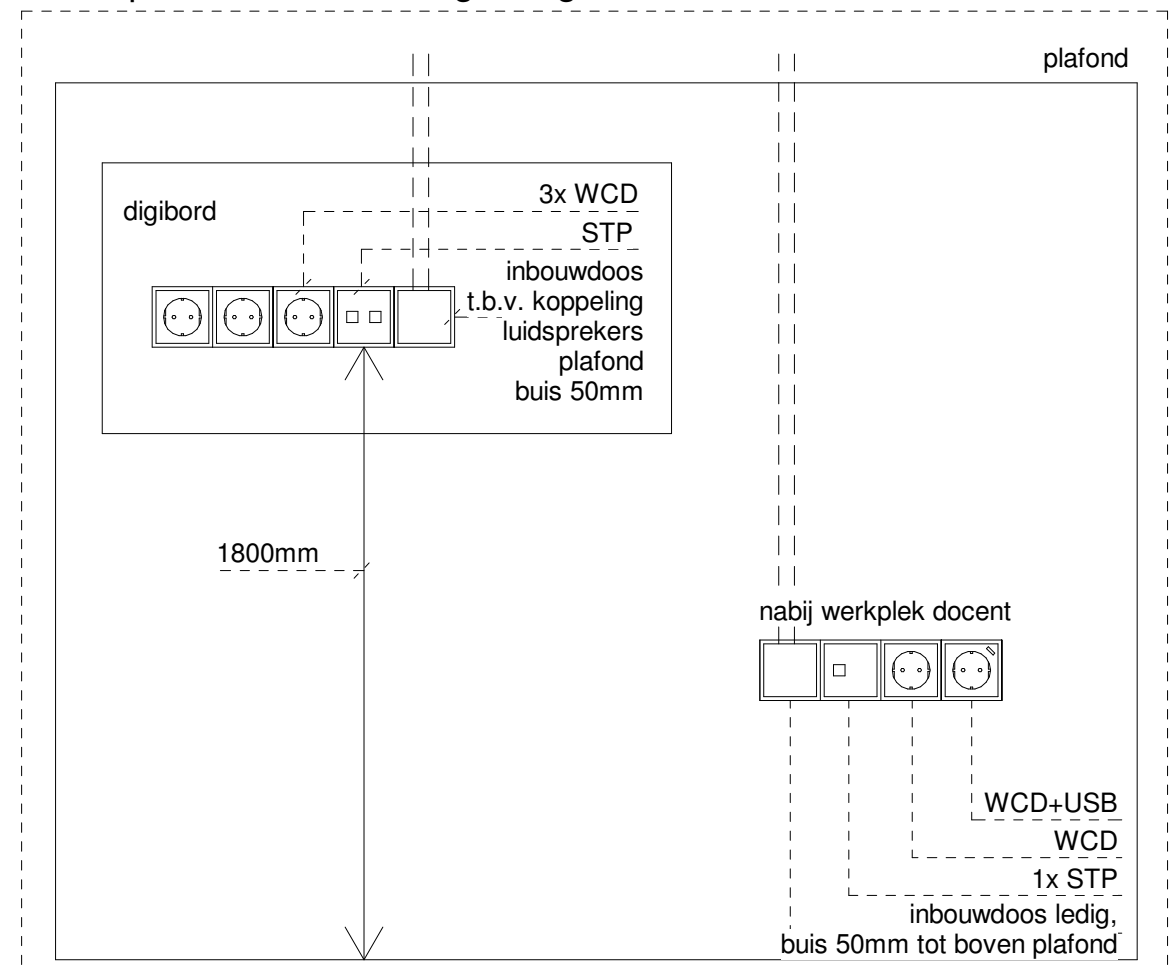

Bestek				Datum constructie model: 03-12-2021			
Datum bouwkundig model: 03-01-2022							
Gekend:	Projectleider:	Datum:	Gew:	Format:	Schaal:	Blad nr:	
JWH	RZ/DvdG	10-01-2022			A0	1:100	
Onderdeel:	Elektrotechnische installaties					E103	
Verdieping 3						2200101	
Project:	CSG Het Streek te Ede					Project nr:	
						2200101	
Opdrachtgever:	Stichting Christelijke Scholengemeenschap Het Streek			Architect:	Ector Hoogstad Architecten		
							
							
SIJPERDA-HARDY							
adviesbureau							
							
							