


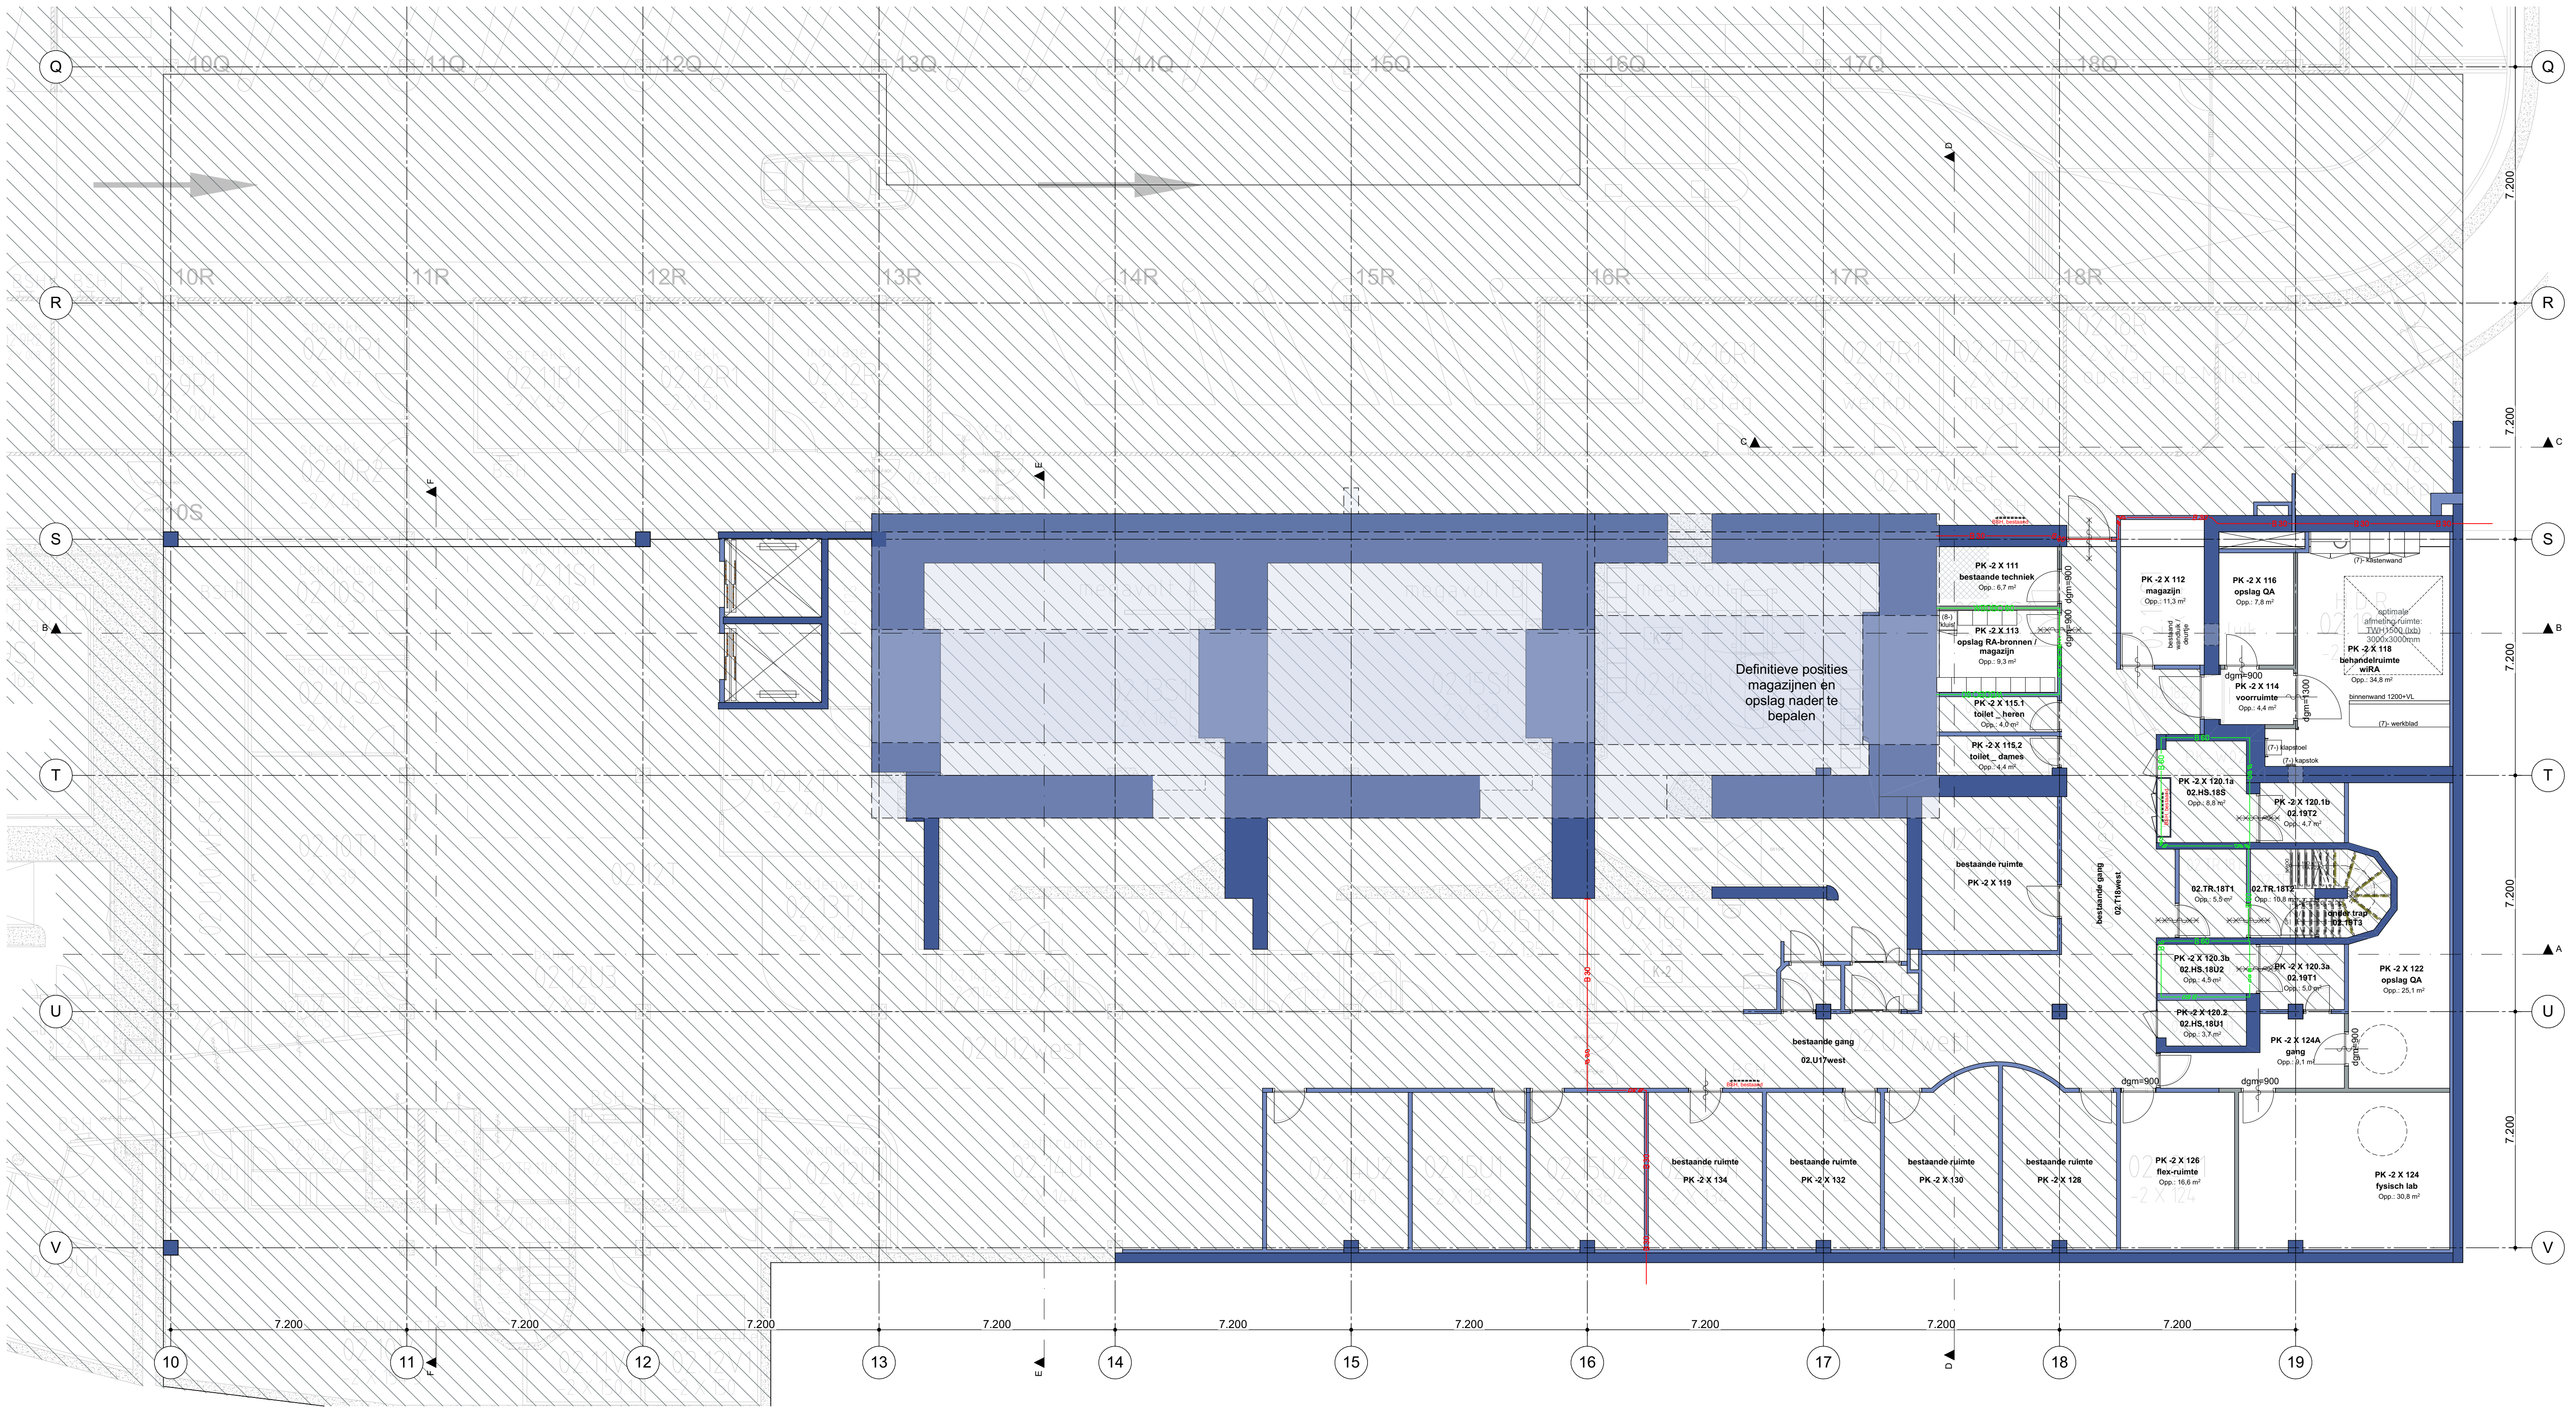

Renovatie-bouwkundig

- | | | | |
|--|--|-------------|--|
| | bestaand - constructieve wand | [S-] | werkgebouwkundige installatie(s) |
| | bestaand - constructieve kolom | [B-] | elektrotechnische installatie(s) |
| | bestaand - binnenwand 100mm | [T-] / [T2] | vaste inrichting, door meubelmaker |
| | bestaand - binnenwand 125mm | [B-] / [B2] | losse inrichting
- levering e.d. door gebruiker ziekenhuis opdrachtgever |
| | bestaand - buitengevel 200mm | | grond- / schotshoud t.b.v. vaste [T- / T2] + losse [B- / B2]
inrichting door bouwkundige aannemer |
| | bestaand - binnenwand schachten 25mm | | |
| | nieuw - binnenwand metalstud 125mm | | 20 minuten brandwerend WBCBO |
| | nieuw - binnenwand metalstud 200mm | | 30 minuten brandwerend WBCBO |
| | nieuw - binnenwand barri r (metselstenen) 196 / 277 / 314mm
- R balth R 12 240*115*11mm | | 60 minuten brandwerend WBCBO |
| | nieuw - binnenwand vzw 100mm | | brandslanghaspelkast |
| | nieuw - binnenwand kool van Faraday 75mm | | |
| | nieuw - loodwanden 2mm Pb | | |
| | nieuw - binnenwand melkglas | | |
| | nieuw - binnenwand glas | | |
-
- buiten project-demarcatie

opdrachtgever:

■ Amsterdam UMC

De Boelelaan Postbus 7057
1007 MB Amsterdam

omschrijving:

■ Brachytherapie

KELDER -2 _ 6.800-P, nieuw

werknr:

■ 7692_1

fase:

■ DO

datum:

■ 02-12-2022

tekenaar:

■ fb

wijziging:

■ A:

■ C:

■ E:

■ G:

tekening nr:

■ 198

schaal:

■ 1:100

formaat:

■ A1

gezien:

■ JvO

■ B:


■ D:

■ F:

■ H:

Blesbooschaven Noord 20
4251 NL Werkendam
tel > 0183 678 938
www.olivier-spek.nl
info@olivier-spek.nl

OLIVIER
SPEK
ARCHITECTEN

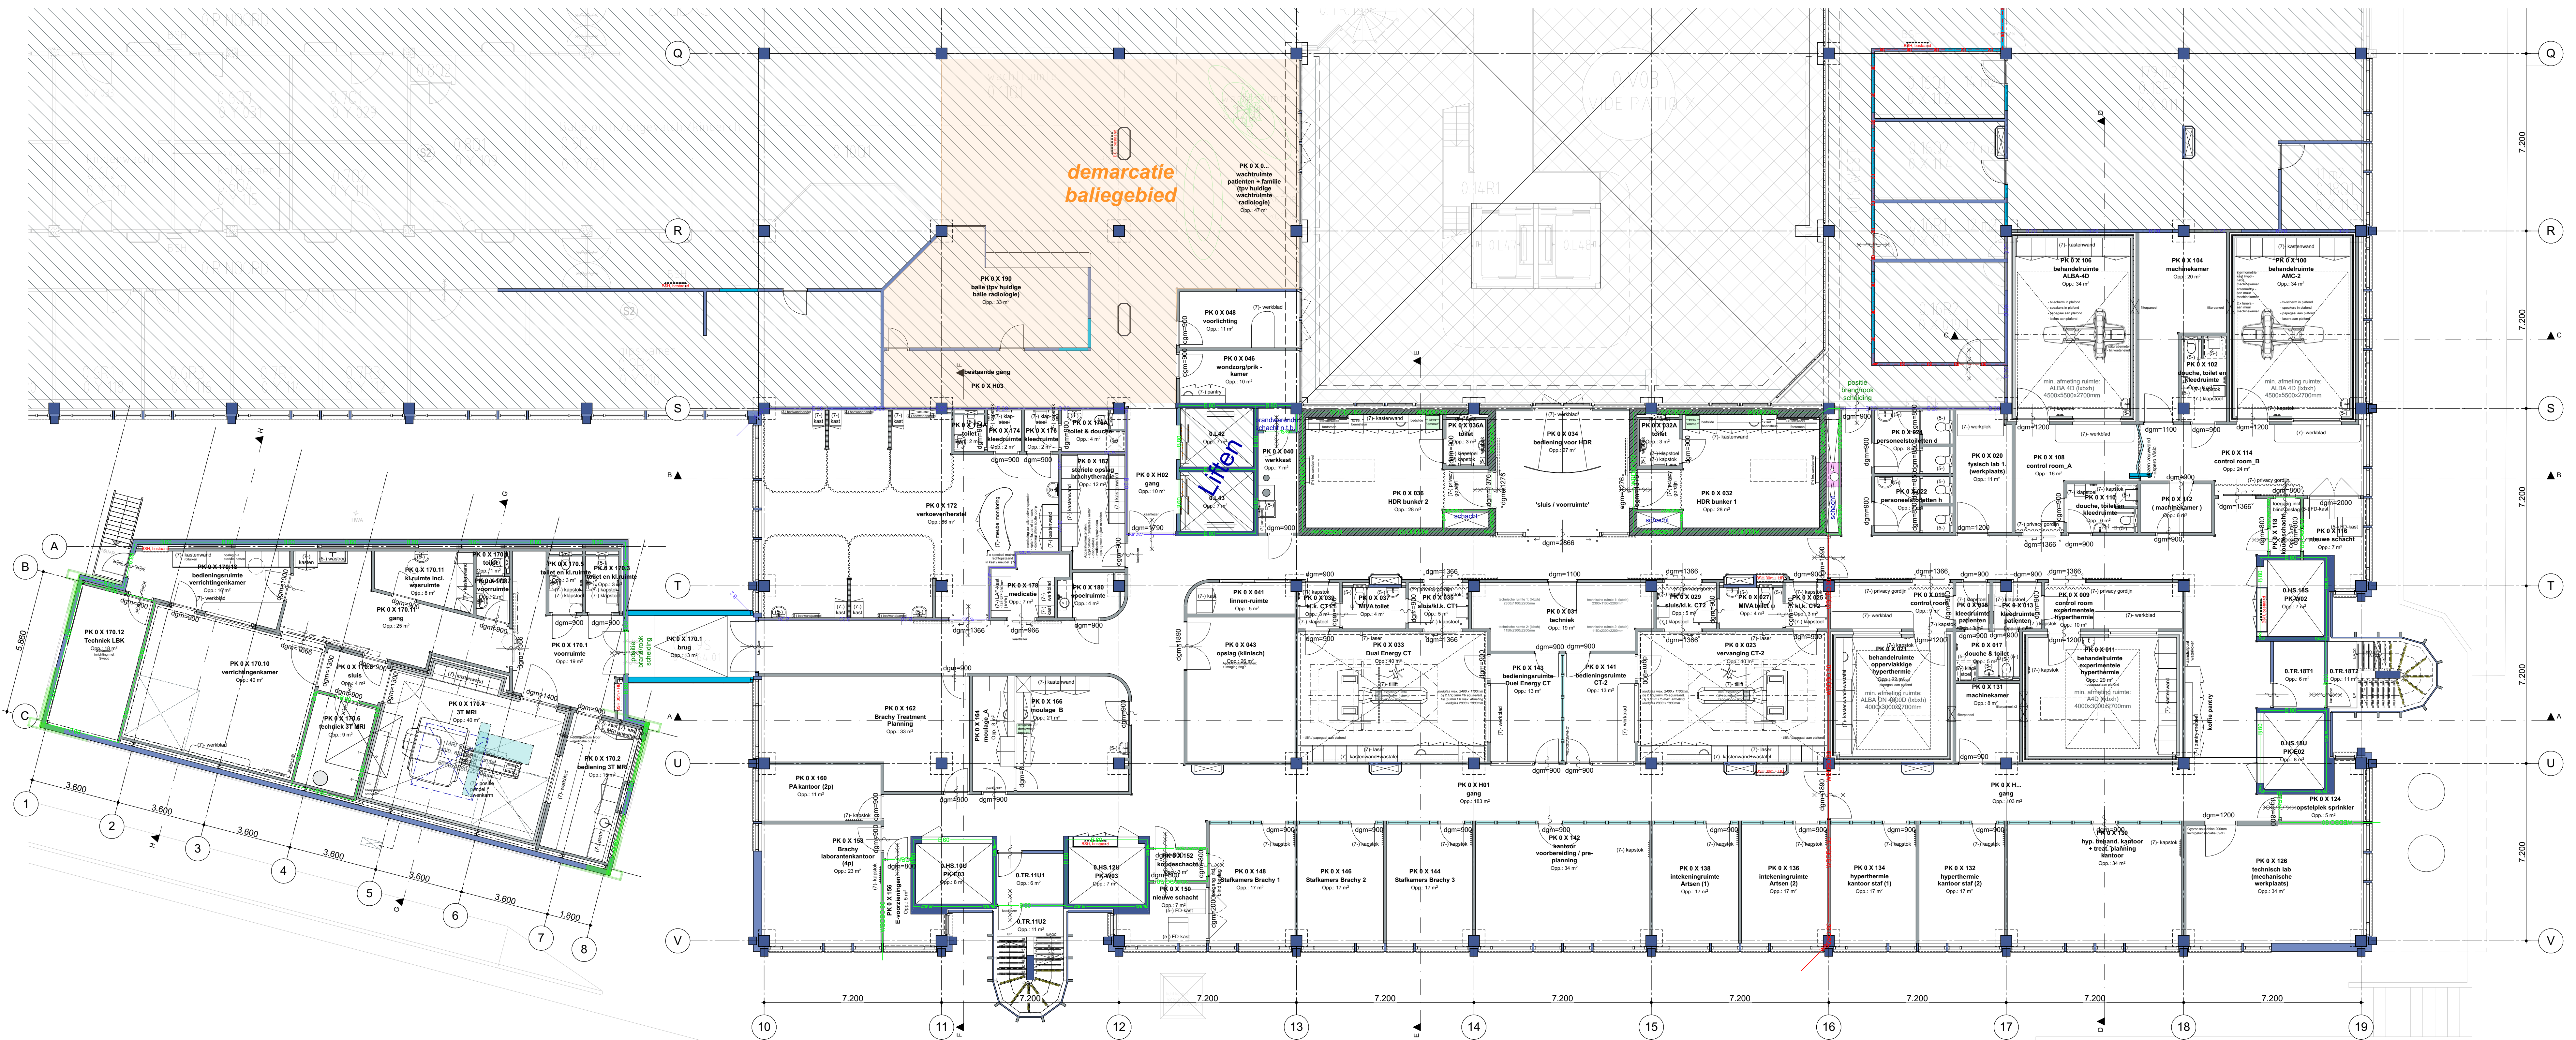

- Reman - bouwtoestand
- bestaand - constructieve wand
 - bestaand - constructieve kolom
 - bestaand - binnenwand 100mm
 - bestaand - binnenwand 125mm
 - bestaand - buitengevel 200mm
 - bestaand - binnenwand schachten 25mm
 - nieuw - binnenwand metaalstud 125mm
 - nieuw - binnenwand metaalstud 200mm
 - nieuw - binnenwand paneel (metaalstenen) 196 / 277 / 314mm
 - nieuw - binnenwand rvc 100mm
 - nieuw - binnenwand kozijn van Faraday 75mm
 - nieuw - loodwanden 2mm Pb
 - nieuw - binnenwand melglas
 - nieuw - binnenwand glas
- werkruimtekundige installatie(s)
- elektrotechnische installatie(s)

veste inrichting, door meubelmaker

losse inrichting

 - leuning o.d. door gebruiker | ziekerhuis | opdrachtgever

grond- / achterhoud l.v.v. vaste (F- / FZ) + losse (B- / BZ) inrichting door bouwkundige samenre

20 minuten brandwond WBOBO

30 minuten brandwond WBOBO

60 minuten brandwond WBOBO

brandingslappeskat

buiten project-demarcatie

opdrachtgever:
■ Amsterdam UMC
De Boelelaan Postbus 7057
1007 MB Amsterdam

omschrijving:
■ Brachytherapie

BGG _ 0.000, nieuw

werker:
■ 7692_1
fase:
■ DO
datum:
■ 02-12-2022
tekenaar:
■ fb

tekening nr:
■ 200
schaal:
■ 1:100
formaat:
■ A1 verl (594x1100)
gezien:
■ JvO

wijziging:
■ A:
■ C:
■ E:
■ G:

■ B:
■ D:
■ F:
■ H:

Blaasbescharen Noord 20
4251 NL Werkendam
tel > 0183 678 938
www.olivier-spek.nl
info@olivier-spek.nl

OLIVIER SPEK
ARCHITECTEN