


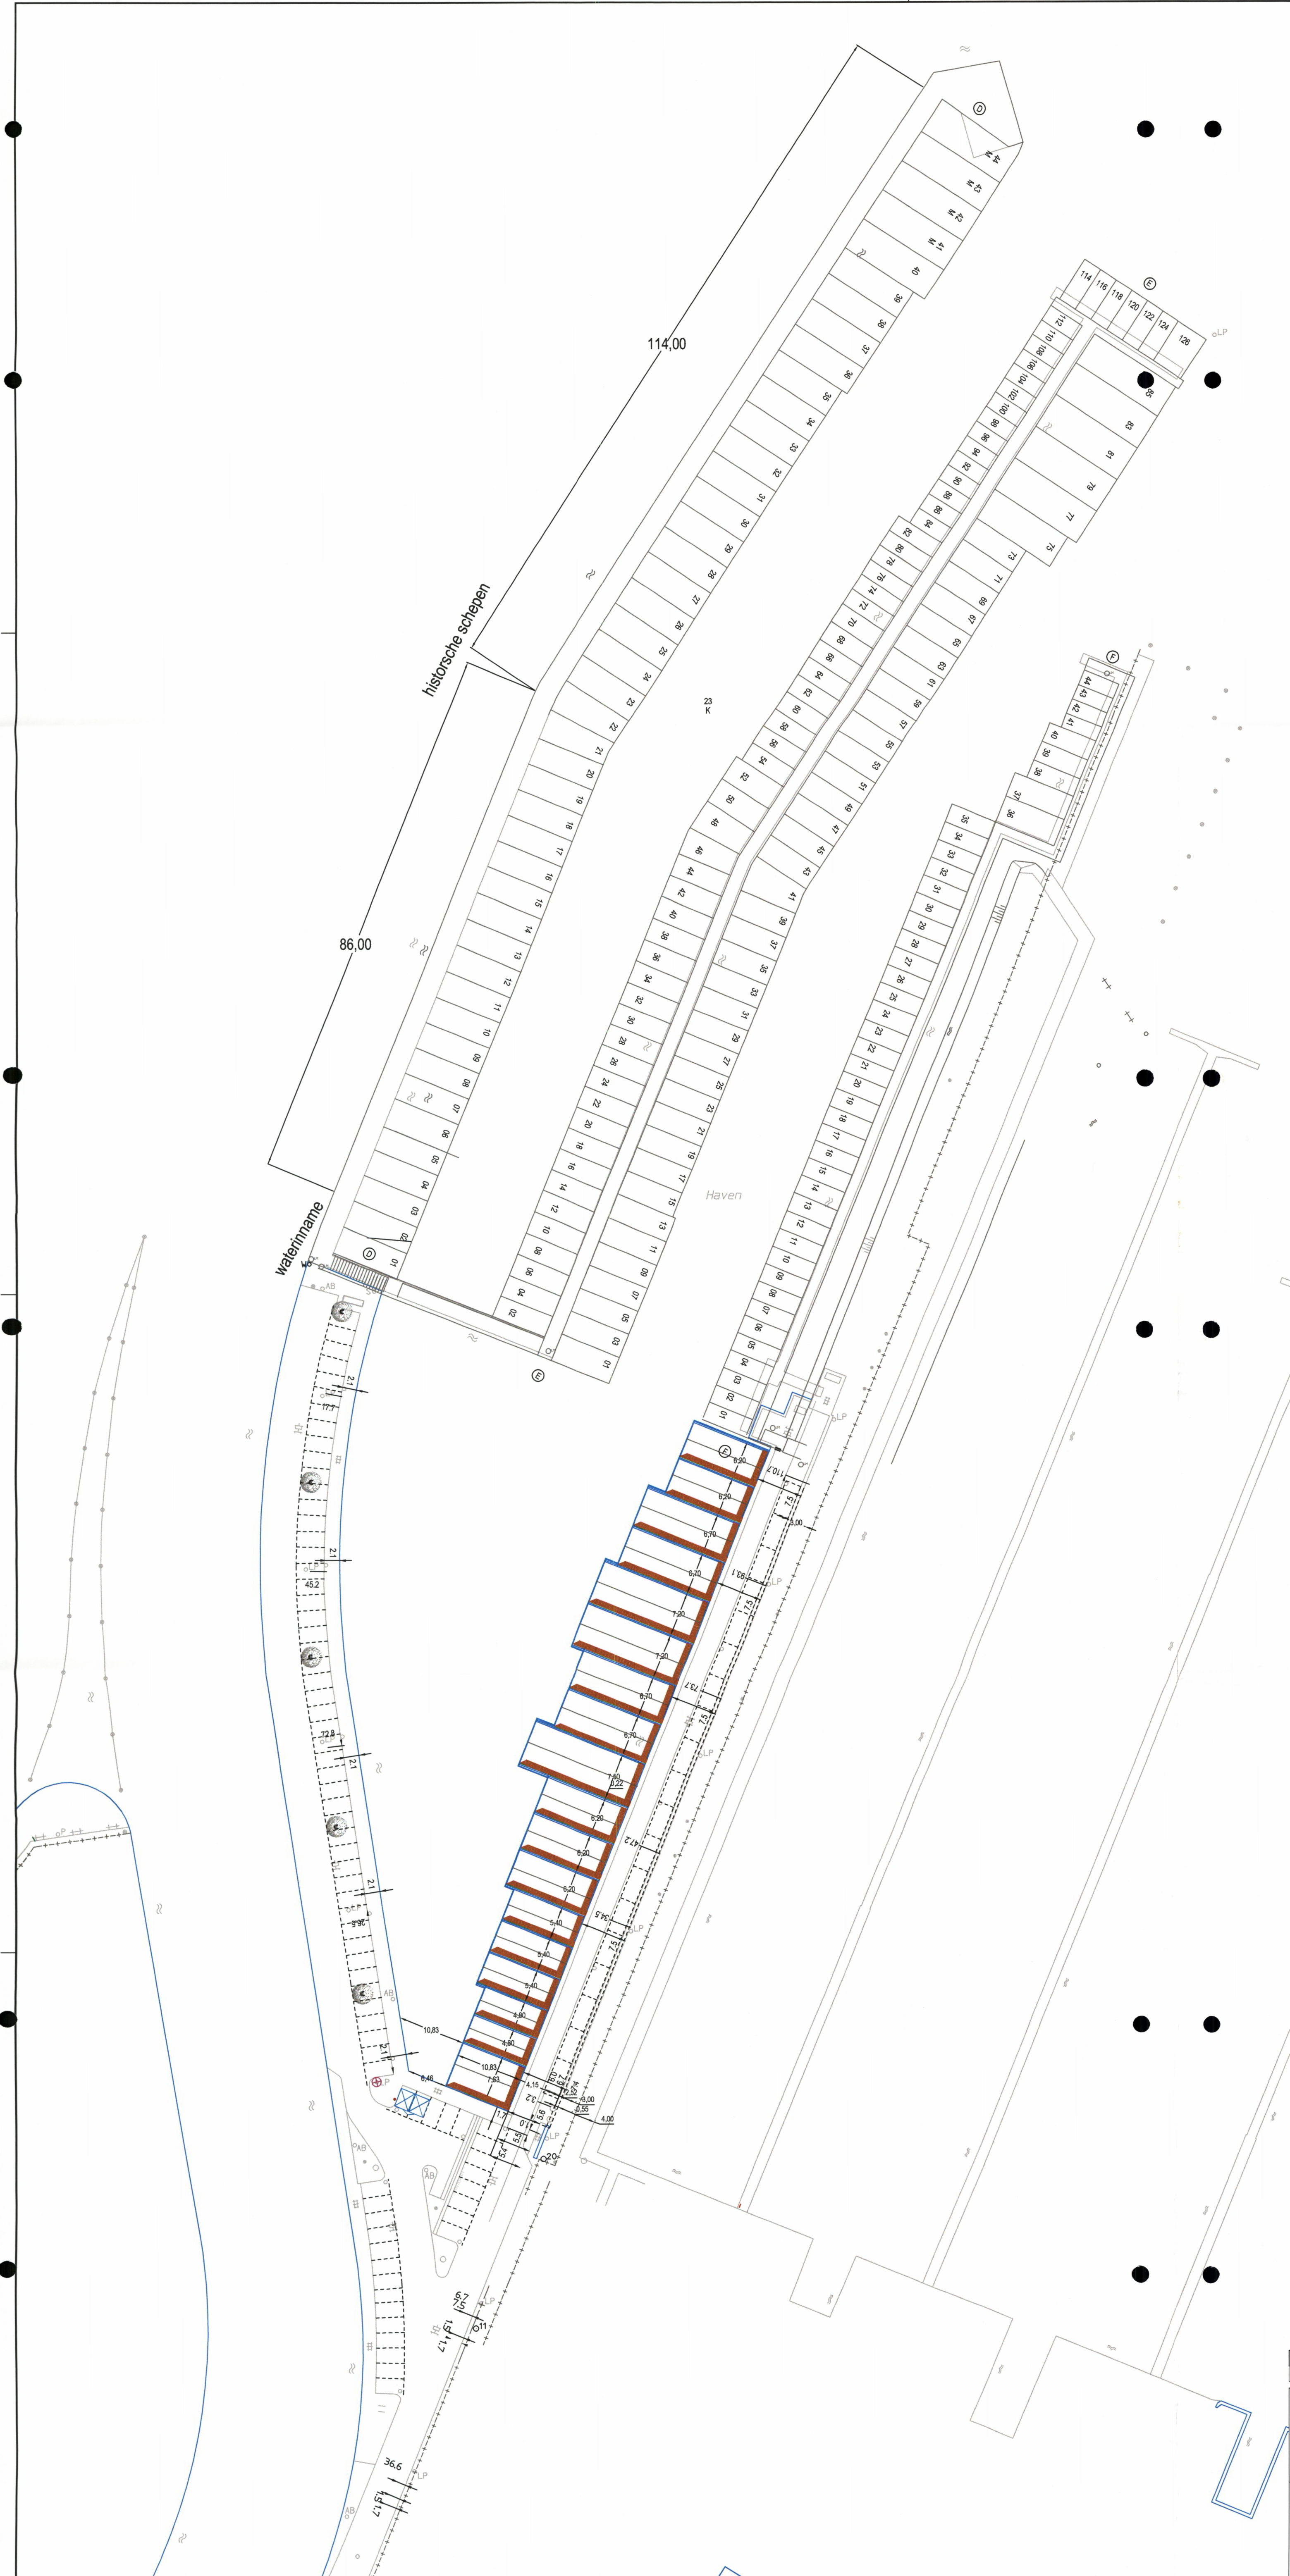

Haven
Beant 13

Nr.		Get.	d.d.	v. He.	Gez.	Wijziging:					
Onderwerp:											
MAATVOERING LIGPLAATSEN											
INGANG AMBACHTSWEG											
NIEUWE GEMEENTELIJKE JACHTHAVEN											
HISTORISCHE SCHEPEN											
Get.		RvdB	d.d.	12.06'07	W&S	d.d.	Brw.	d.d.	Bestek	Blad	7
Gez.		-	d.d.	-						Filenaam:	0807 nieuw kade en landings nieuw jachthaven
Dienst		R.O.W.			Schaal:	1:500		Vervangt:		Tek.nr.	
Afdeling		OW-WW			Auteursrecht		Gemeente Huizen		Verv. door:		08007