



derde verdieping

tweede verdieping



eerste verdieping

Begane grond



SER 1+3

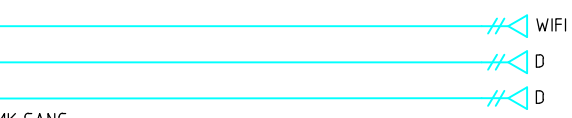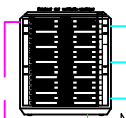



SER 1+2

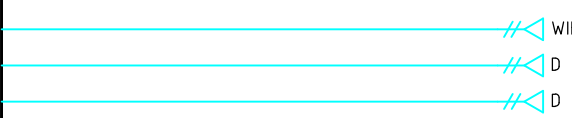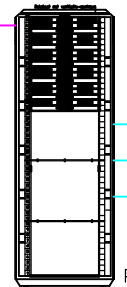


SER 2+2

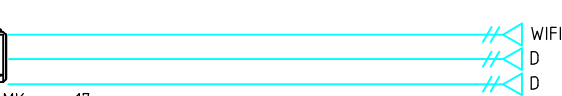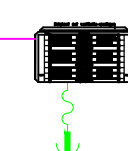



SER 5+1

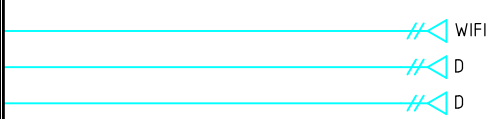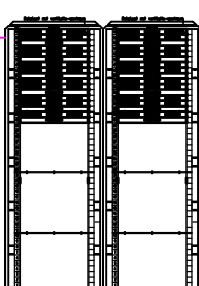



SER 4+1

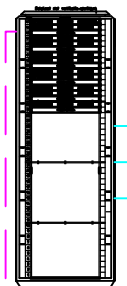


SER 3+1

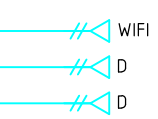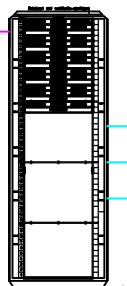



SER 2+1

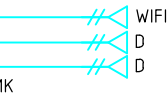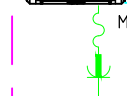



MER

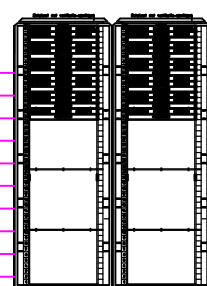



SER 1+1

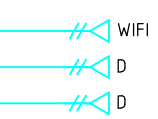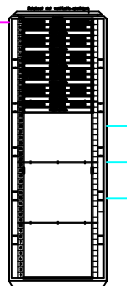

SER 2+0

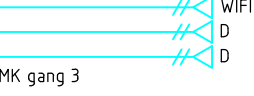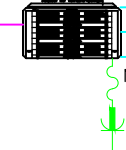

SER 1+0

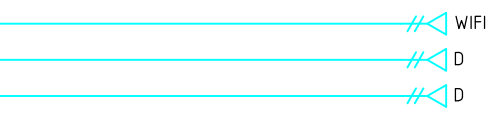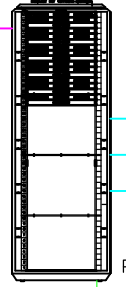

= GLASVEZELBEKABELING
OM5 12 VEZELS 7a S/FTP
= DATABEKABELING (CAT 6a)



Postbus 1289 5602 BG Eindhoven T (040) 248 46 56

project:	ROC ter AA te Helmond
onderwerp:	Elektrotechnische installaties blokschema data
bouwlaag:	
getek.:	PGO
formaat:	A2
schaal:	1:1
fase:	DO
datum:	21-10-2022
tek. nr.:	4889E-DO-B03
bouwkundige onderlegger:	