


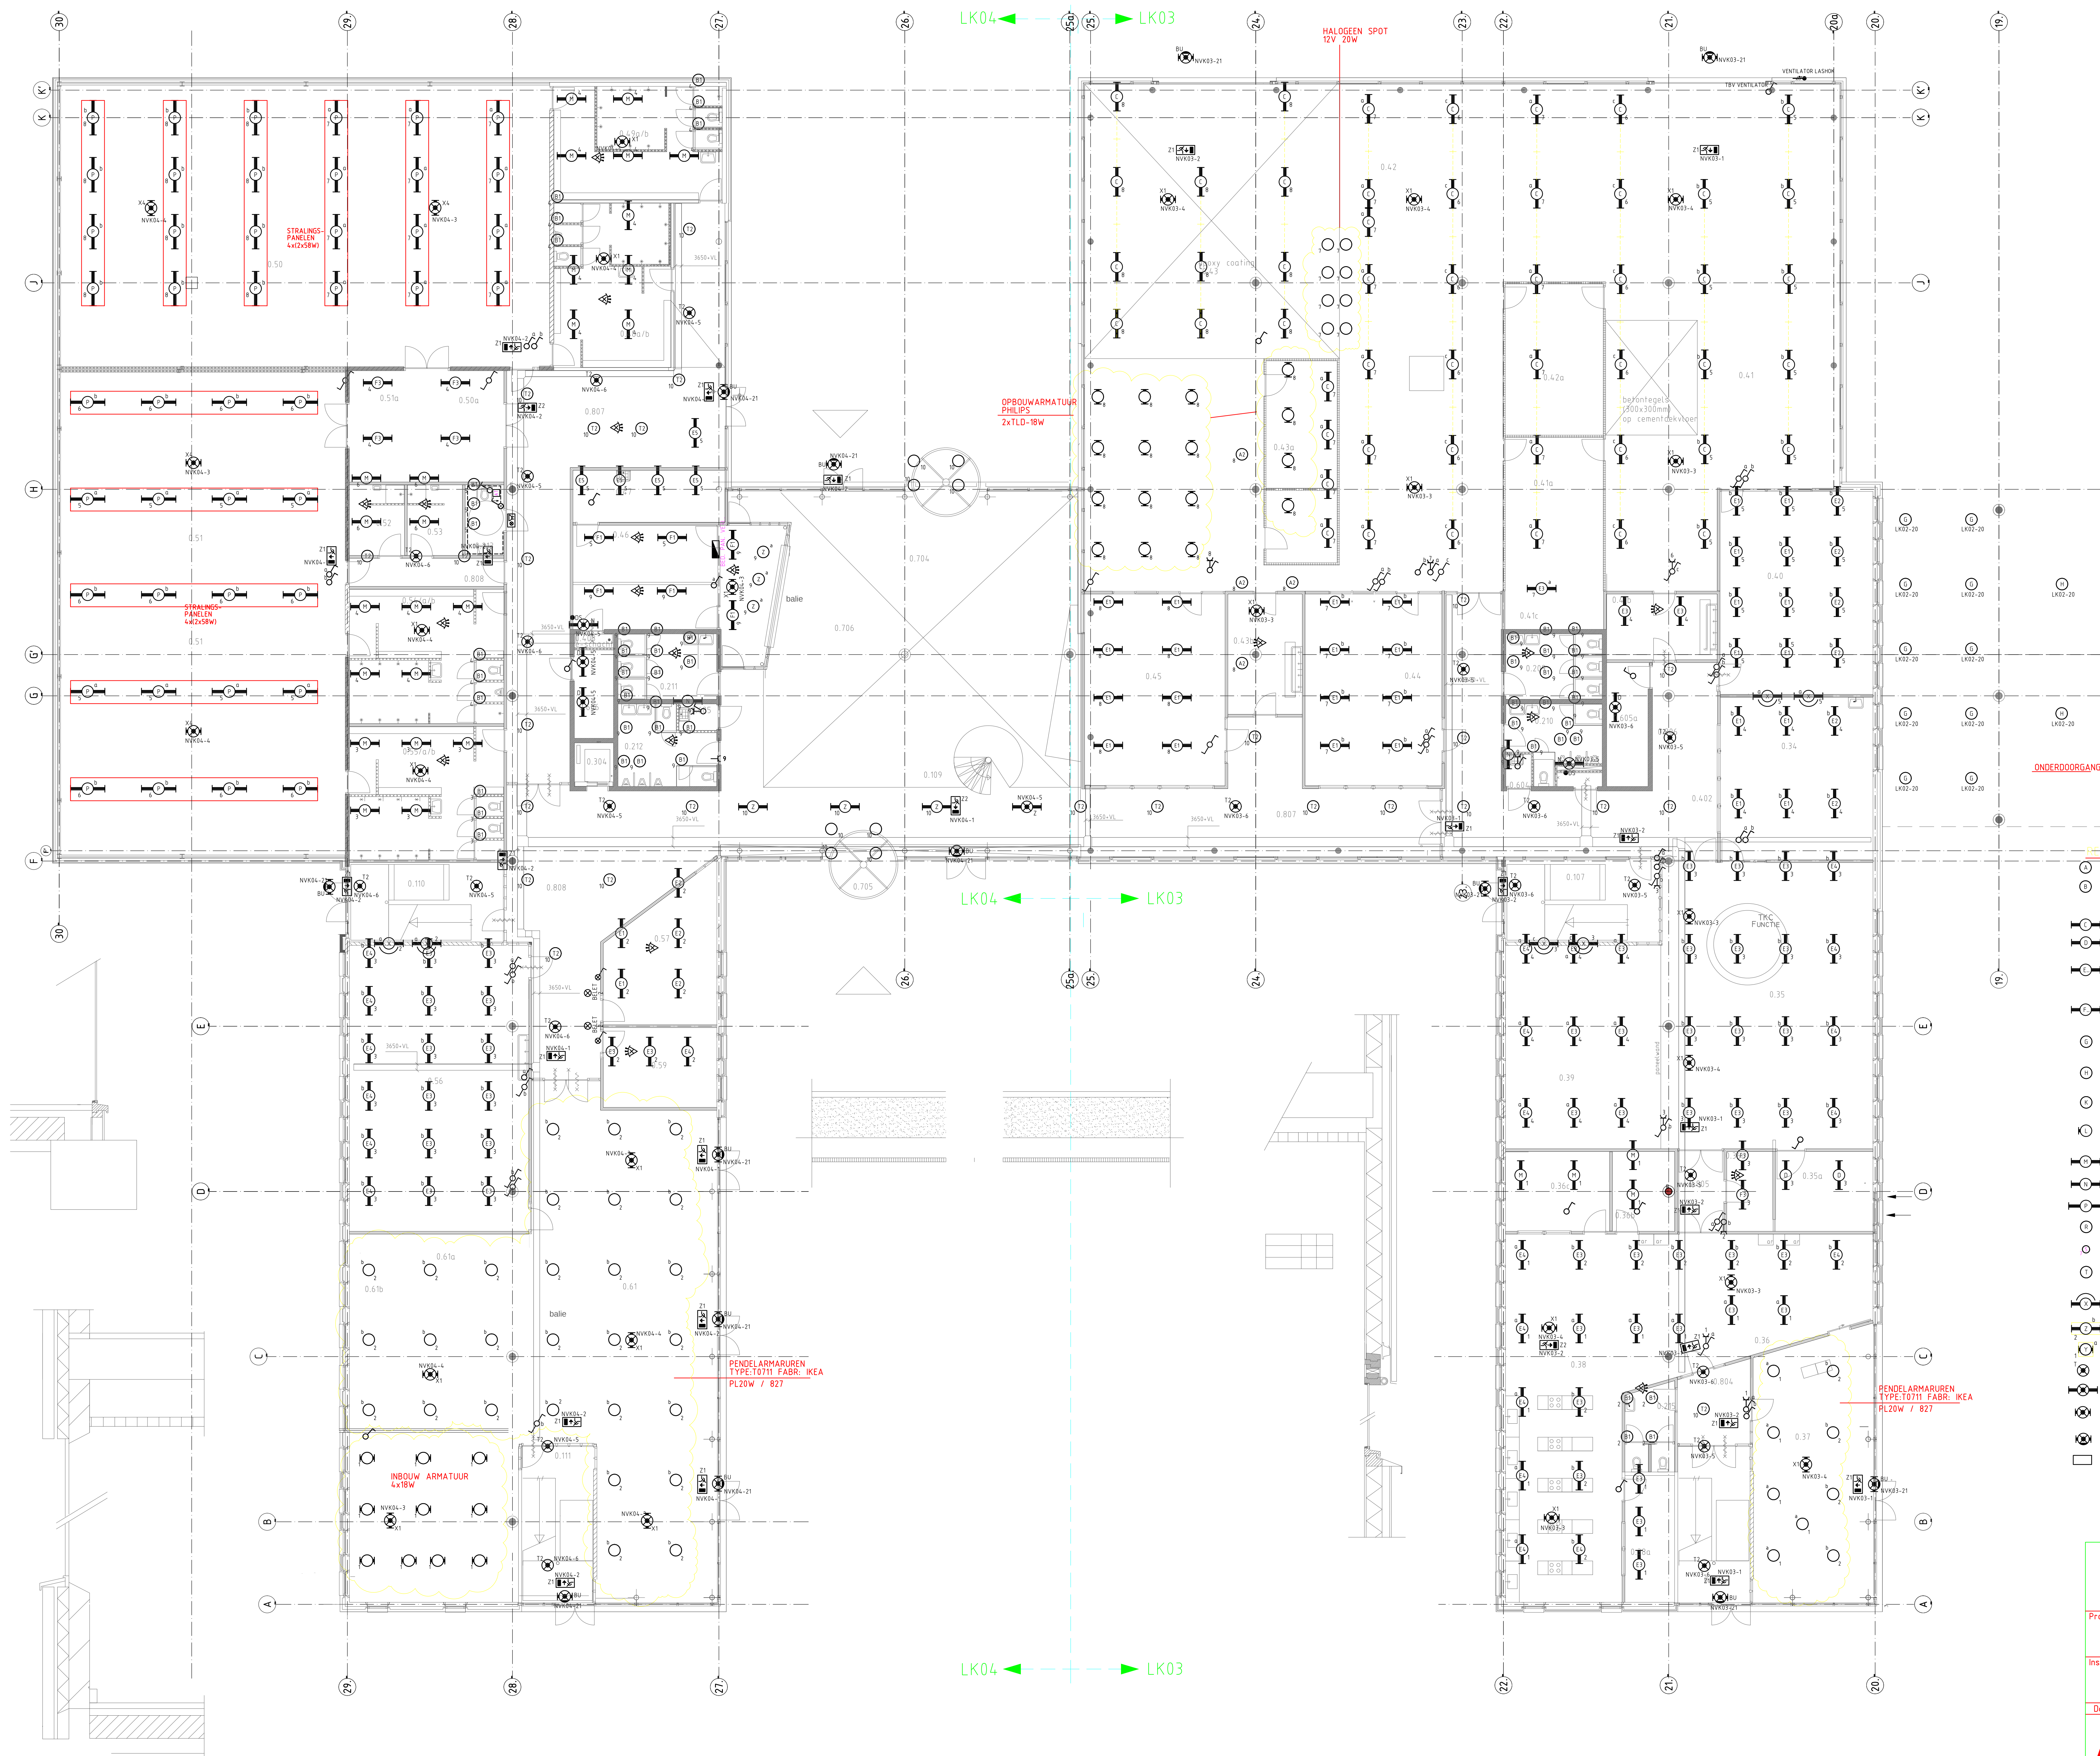

- HANGARMATUUR ARM A1 TYPE: HRL570 PM/34x25SPEEIAAL.
FABR.: RIDI ARM A2 TYPE: HRL300 PM/42x4W-EVG
- DOWNLIGHT INBOUW ARM B1 TYPE: EBDT 185/18 SM-EVG DVRP-185W (DIEPSTRALEND)
FABR.: RIDI ARM B2 TYPE: EBD 185/18 SM-EVG DVRP-185W (BREEDSTRALEND)
ARM B3 TYPE: EBD 220/28 SM
ARM B4 TYPE: EBD 1H 30W HT
ARM B5 TYPE: EBD 330/2x355G/DIM
- LICHTLUIP FABR.: RIDI TYPE: VLG 236 + VLRI8
OPBOUW MONTAGEBALK MET REFLECTOR
INBOUWARMATUUR VOOR SYSTEEMPLAFOND
FABR.: RIDI ARM E1 TYPE: EBRME 236 SG-BAP - EVG (COMPUTERR.)
ARM E2 TYPE: EBRME 236 SG-BAP - REVOLVS (COMPUTERR.) + DAGLICHTREG
ARM E3 TYPE: EBRME 236 A - EVG (OVERGERUMTES) + DAGLICHTREG
ARM E4 TYPE: EBRME 236 A - REVOLVS (OVERGERUMTES) + DAGLICHTREG
- OPBOUWARMATUUR FABR.: RIDI ARM F1 TYPE: ABR 236 SG-BAP - EVG (COMPUTERR.)
ARM F2 TYPE: ABR 236 SG-BAP - REVOLVS (COMPUTERR.) + DAGLICHTREG
ARM F3 TYPE: ABRME 236 A - EVG (OVERGERUMTES)
ARM F4 TYPE: ABR 236 A - REVOLVS (OVERGERUMTES) + DAGLICHTREG
- INBOUWARMATUUR FABR.: SMES TYPE: S4862 DOWN LIGHTS MINZIP IP65
(LOW VOLTAGE HALOGEN PICTURES LAMP 35W/12V)
- INBOUWARMATUUR FABR.: BEGA TYPE: 6728 DIEPSTRALER HIT-DE 70W
- OPBOUWARMATUUR FABR.: I GUZZINI TYPE: B05 5354 S 2x TC-L36W/830
- OPBOUWARMATUUR FABR.: RYETTI TYPE: RGG7032 15CLIC WANDLAMP 60W.
- OPBOUWARMATUUR WATER EN STOFDICHT FABR.: RIDI TYPE: PFAM 236 2xT26/36W
FABR.: RIDI TYPE: VLF 136
- INBOUW IN STRALINGSPANEEL (4 ARMATUREN PER PANEEL)
FABR.: -- TYPE: 4x(2x58W)
- DOWNLICHTER RECHTHOEKIG INSTELBAAR FABR.: RIDI TYPE: VFC 13650 36W HF
- VITRINEVERLICHTING FABR.: OSRAM TYPE: LUMINESTRA
- PLAFOND-/ WANDARMATUUR FABR.: RIDI ARM T1 TYPE: RK 330 / 136 Z (MET CILINDRISCHE KAP)
ARM T2 TYPE: RK 440 / 236 Z (MET CILINDRISCHE KAP)
- OPBOUW ARMATUUR AAN PENDEL (SCHOOLBORDARMATUUR) FABR.: RIDI TYPE: AWM 156 HF (BUSLAMP 1x TC-LF 36W HF)
- TLD (2x 40W DIMBAAR)
- ENKELPOLIGE-SCHAKELAAR
- EMLR-K 1555M WISSEL-SCHAKELAAR
- NODOVERLICHTINGSARMATUUR UITVOERING ALS TYPE: T1 / T2 KRUIS-SCHAKELAAR
- NODOVERLICHTINGSARMATUUR UITVOERING ALS TYPE: D / F / M / N ENKELPOLIGE-SCHAKELAAR MET W.C.D.
- NODOVERLICHTINGSARMATUUR FABR.: VANLARM X TYPE: 0-230HF WISSEL-SCHAKELAAR MET W.C.D.
- NODOVERLICHTINGSARMATUUR FABR.: VANLARM B TYPE: VA-TL360/HF/WD ENKELPOLIGE-DIMMER
- NODOVERLICHTINGSARMATUUR FABR.: VANLARM Z TYPE: 0L-230HF/0Z BEWEGINGSSCHAKELAAR
- NODOVERLICHTINGSARMATUUR MET PICTOGRAM BELET-INSTALLATIE
- NODD UIT LICHT-CEL T.B.V. KOEPELVERLICHTING
- NODD UIT NAAR LINKS DEURSSCHAKELAAR
- NODD UIT NAAR RECHTS BEDIENINGSPANEEL VERLICHTING
- UIT