


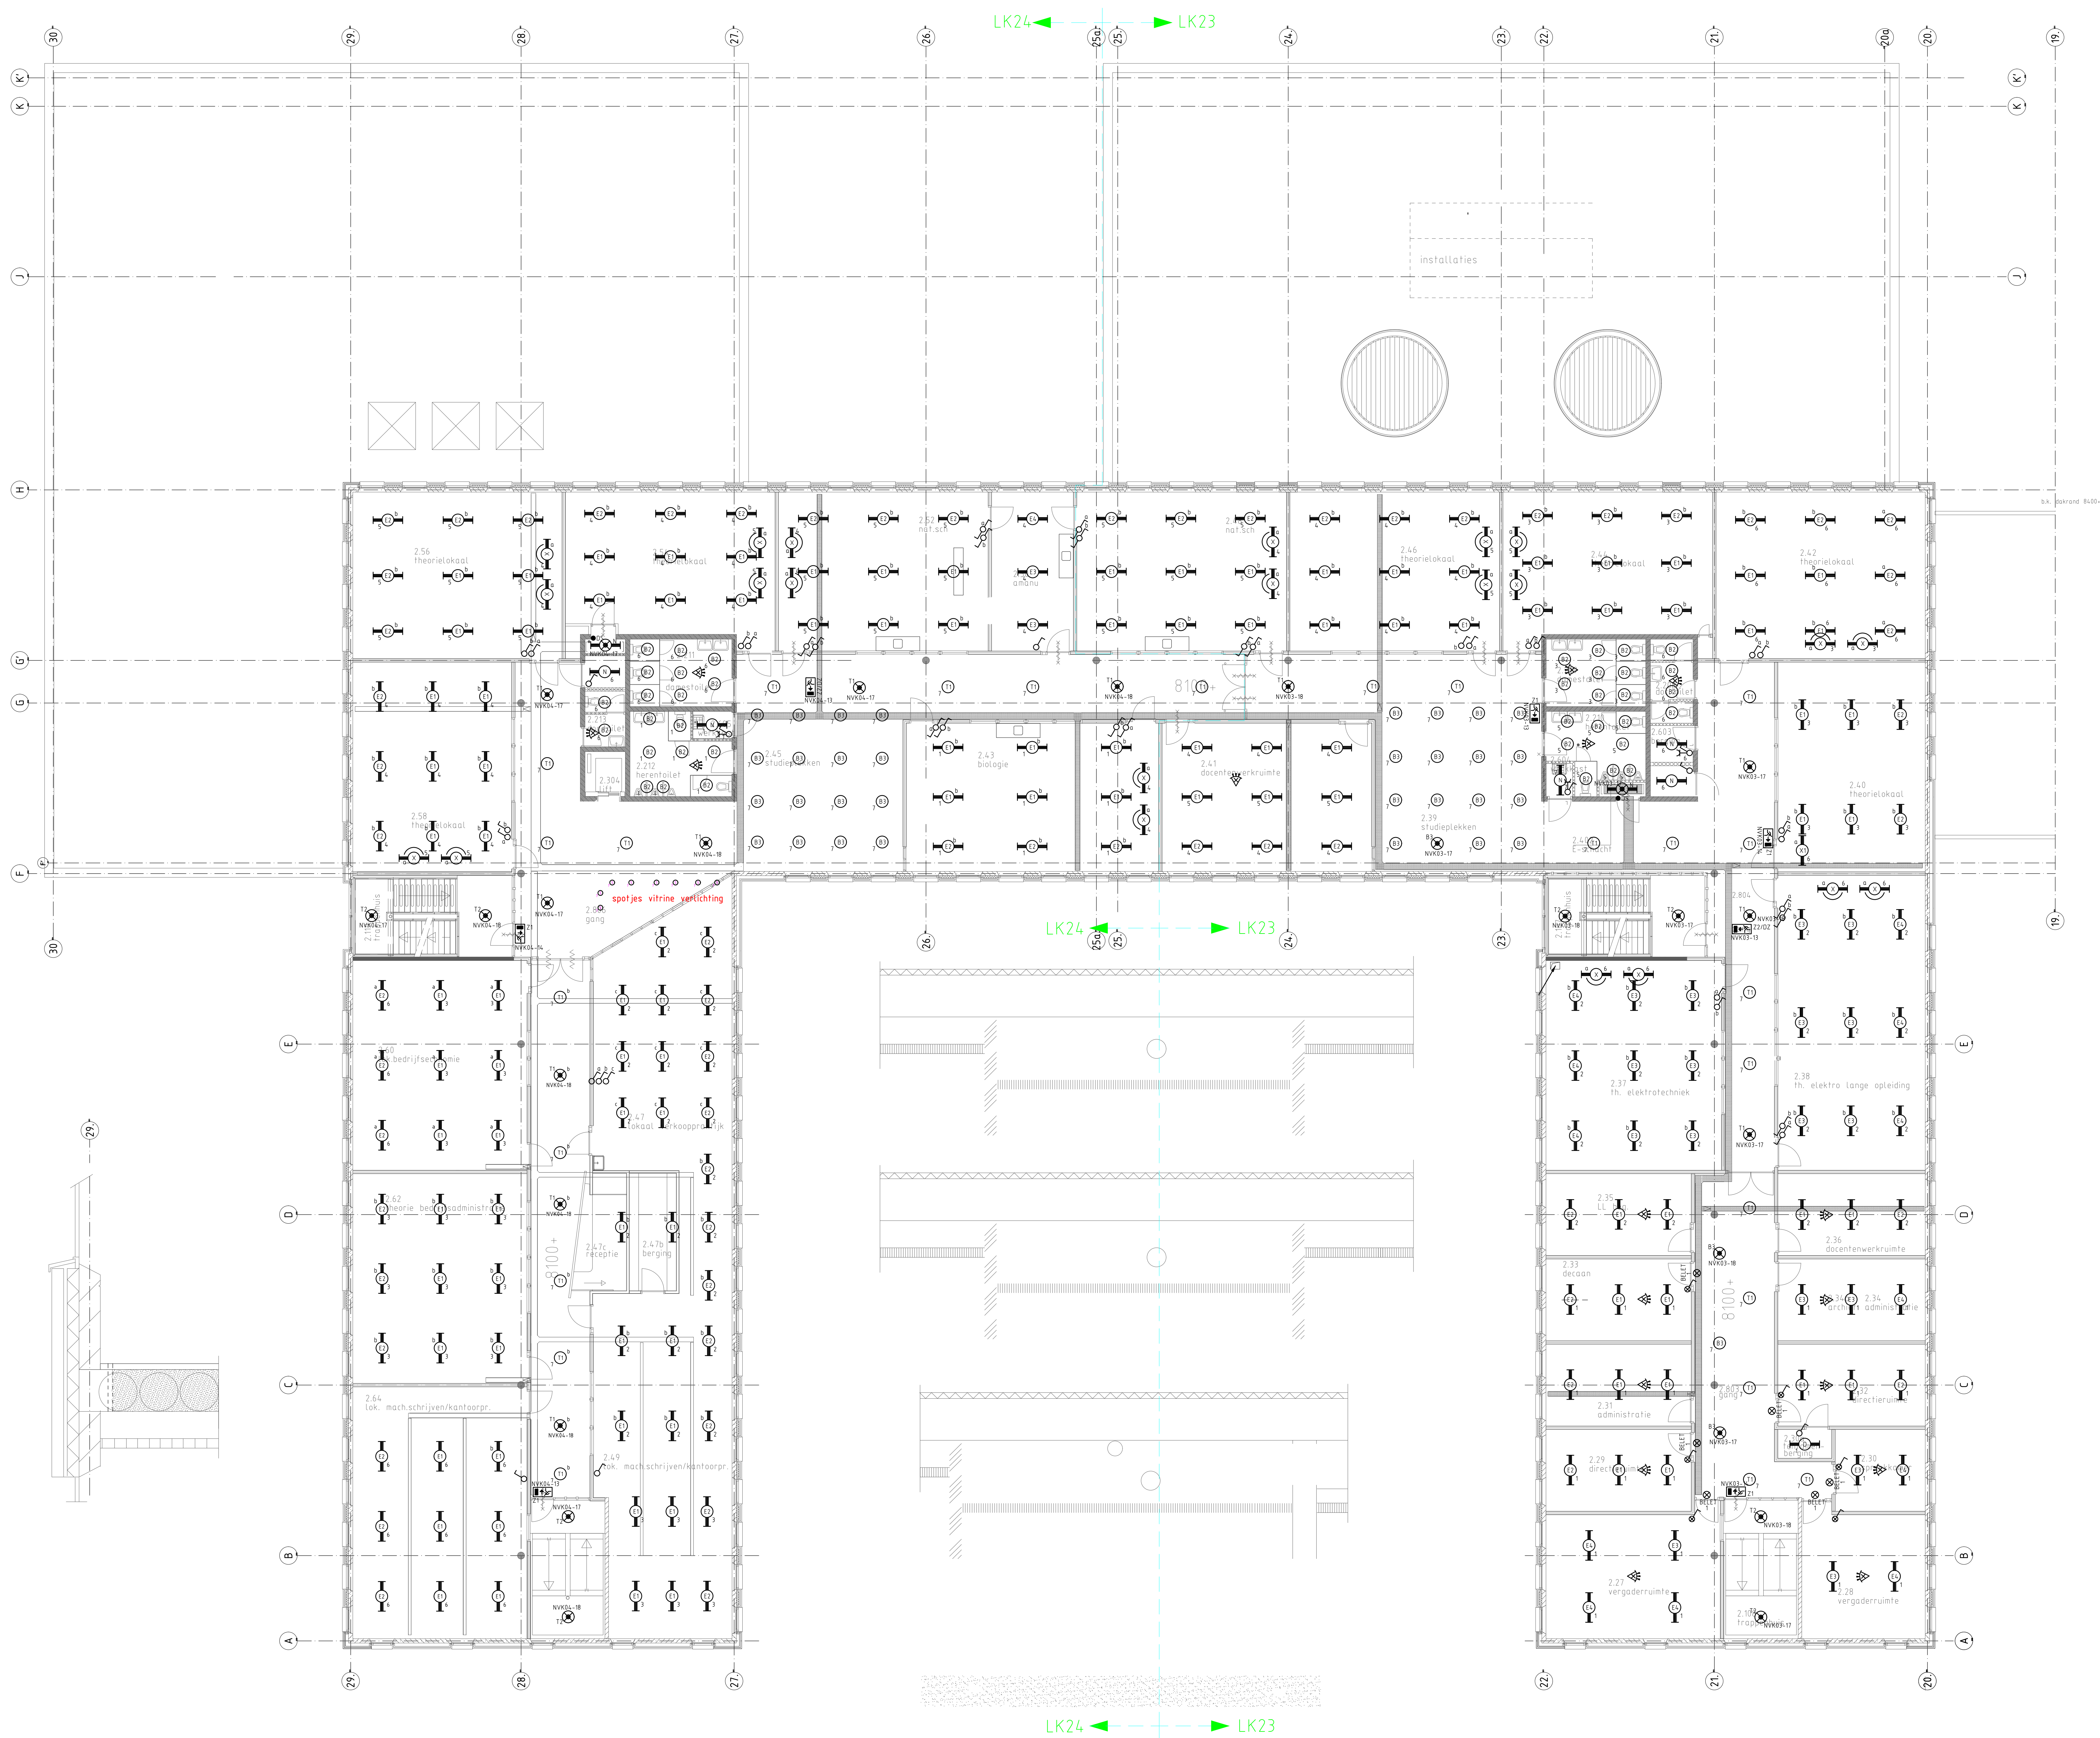

- RENVOOI**
- HANGARMATUUR ARM A1 TYPE: HAL570 PM/34x25SPECIAAL.
 - DOWNLIGHT INBOUW ARM A2 TYPE: HRL300 PM/42x24-EVG
 - DOWNLIGHT INBOUW ARM B1 TYPE: EBDT 185/18 SM-EVG DVPR-185W (DIEPSTRALEND)
 - DOWNLIGHT INBOUW ARM B2 TYPE: EBD 185/18 SM-EVG DVPR-185W (BREEDSTRALEND)
 - DOWNLIGHT INBOUW ARM B3 TYPE: EBD 225/28 SM
 - DOWNLIGHT INBOUW ARM B4 TYPE: EBD 1H 30W HIT
 - DOWNLIGHT INBOUW ARM B5 TYPE: EBD 330/2x325G/DIM
 - LEICHTLUIJ FABR: RIDI TYPE: VLG 236 + VLRF
 - OPBOUWARMATUUR MET REFLECTOR FABR: RIDI TYPE: VLF 236 + VLRF
 - INBOUWARMATUUR VOOR SYSTEEMPLAFOND FABR: RIDI TYPE: VLF 136
 - OPBOUWARMATUUR ARM E1 TYPE: EBRME 236 SG-BAP - EVG (COMPUTERR.)
 - OPBOUWARMATUUR ARM E2 TYPE: EBRME 236 SG-BAP - REVG/LS (COMPUTERR.)
 - OPBOUWARMATUUR ARM E3 TYPE: EBRME 236 A - EVG (OVERGERUIMTES)
 - OPBOUWARMATUUR ARM E4 TYPE: EBRME 236 A - REVG/LS (OVERGERUIMTES) + DAGLICHTREG
 - OPBOUWARMATUUR ARM F1 TYPE: ABR 236 SG-BAP - EVG (COMPUTERR.)
 - OPBOUWARMATUUR ARM F2 TYPE: ABR 236 SG-BAP - REVG/LS (COMPUTERR.)
 - OPBOUWARMATUUR ARM F3 TYPE: ABRME 236 A - EVG (OVERGERUIMTES)
 - OPBOUWARMATUUR ARM F4 TYPE: ABR 236 A - REVG/LS (OVERGERUIMTES) + DAGLICHTREG
 - INBOUWARMATUUR FABR: SIMES TYPE: S4862 DOWN LIGHTS MINZIP IP65
 - INBOUWARMATUUR (LOW VOLTAGE HALOGEN PICTURES LAMP 35W/12V)
 - INBOUWARMATUUR FABR: BEGA TYPE: 6728 DIEPSTRALER HIT-DE 70W
 - OPBOUWARMATUUR FABR: GUZZINI TYPE: B05 5354 S 2x TC-L36W/830
 - OPBOUWARMATUUR FABR: RYETI TYPE: RGG7032 15CLIC WANDLAMP 60W
 - OPBOUWARMATUUR WATER EN STOPDICHT FABR: RIDI TYPE: PFAM 236 2x126/36W
 - OPBOUWARMATUUR FABR: RIDI TYPE: VLF 136
 - INBOUW IN STRALINGSPANEEL (4 ARMATUREN PER PANEEL)
 - DOWNLIGHTER RECHTHOEKIG INSTELBAAR FABR: RIDI TYPE: VFC 13650 36W HF
 - VITRINEVERLICHTING FABR: OSRAM TYPE: LUMINESTRA
 - PLAFOND-/ WANDARMATUUR FABR: RIDI ARM T1 TYPE: RK 330 / 136 Z (MET CILINDRISCHE KAP)
 - OPBOUWARMATUUR AAN PANDEL (SCHOOLBORDARMATUUR) FABR: RIDI TYPE: AEW 136 HF (BOSLAMP 1x TC-LF 36W HF)
 - TLD (2x 40W DIMBAAR)
 - ENKELPOLIGE-SCHAKELAAR
 - WISSEL-SCHAKELAAR
 - ENKELPOLIGE-SCHAKELAAR MET W.C.D.
 - WISSEL-SCHAKELAAR MET W.C.D.
 - ENKELPOLIGE-DIMMER
 - BEWEGINGSSCHAKELAAR
 - BELET-INSTALLATIE
 - NOOD VERLICHTINGSARMATUUR UITVOERING ALS TYPE: T1 / T2
 - NOOD VERLICHTINGSARMATUUR UITVOERING ALS TYPE: D / F / M / N
 - NOOD VERLICHTINGSARMATUUR FABR: VANLARM X TYPE: DL-230HF
 - NOOD VERLICHTINGSARMATUUR FABR: VANLARM B TYPE: VA-TL360/HF
 - NOOD VERLICHTINGSARMATUUR FABR: VANLARM Z TYPE: DL-230HF
 - NOOD VERLICHTINGSARMATUUR FABR: VANLARM Z TYPE: DL-230HF
 - NOOD VERLICHTINGSARMATUUR MET PICTOGRAM
 - NOOD UIT
 - NOOD UIT NAAR LINKS
 - NOOD UIT NAAR RECHTS
 - UIT
 - LICHT-CEL T.B.V. KOEPELVERLICHTING
 - DEURSCHAKELAAR
 - BEDIENINGSPANEEL VERLICHTING

Onderlegger d.d. 22-07-2002

Project : OPLEIDINGSCENTRUM KEIZERIN MARIALAAN
TE HELMOND

Status : **REVISIE**

Instalatie : 2e-VERDIEPING BOUWDEEL A
LICHTINSTALLATIE

Datum 19-02-2002 Schaal : 1:100 Get. : WME

Gecc. : HBA

Auteursrecht voorbehouden

Projectnr. : 0

File naam : 25131-005

HOIWI Technische Installaties bv

Amsterdam - Deventer - Eindhoven - Gelsen - Groningen - Nieuwegein - Rijswijk