


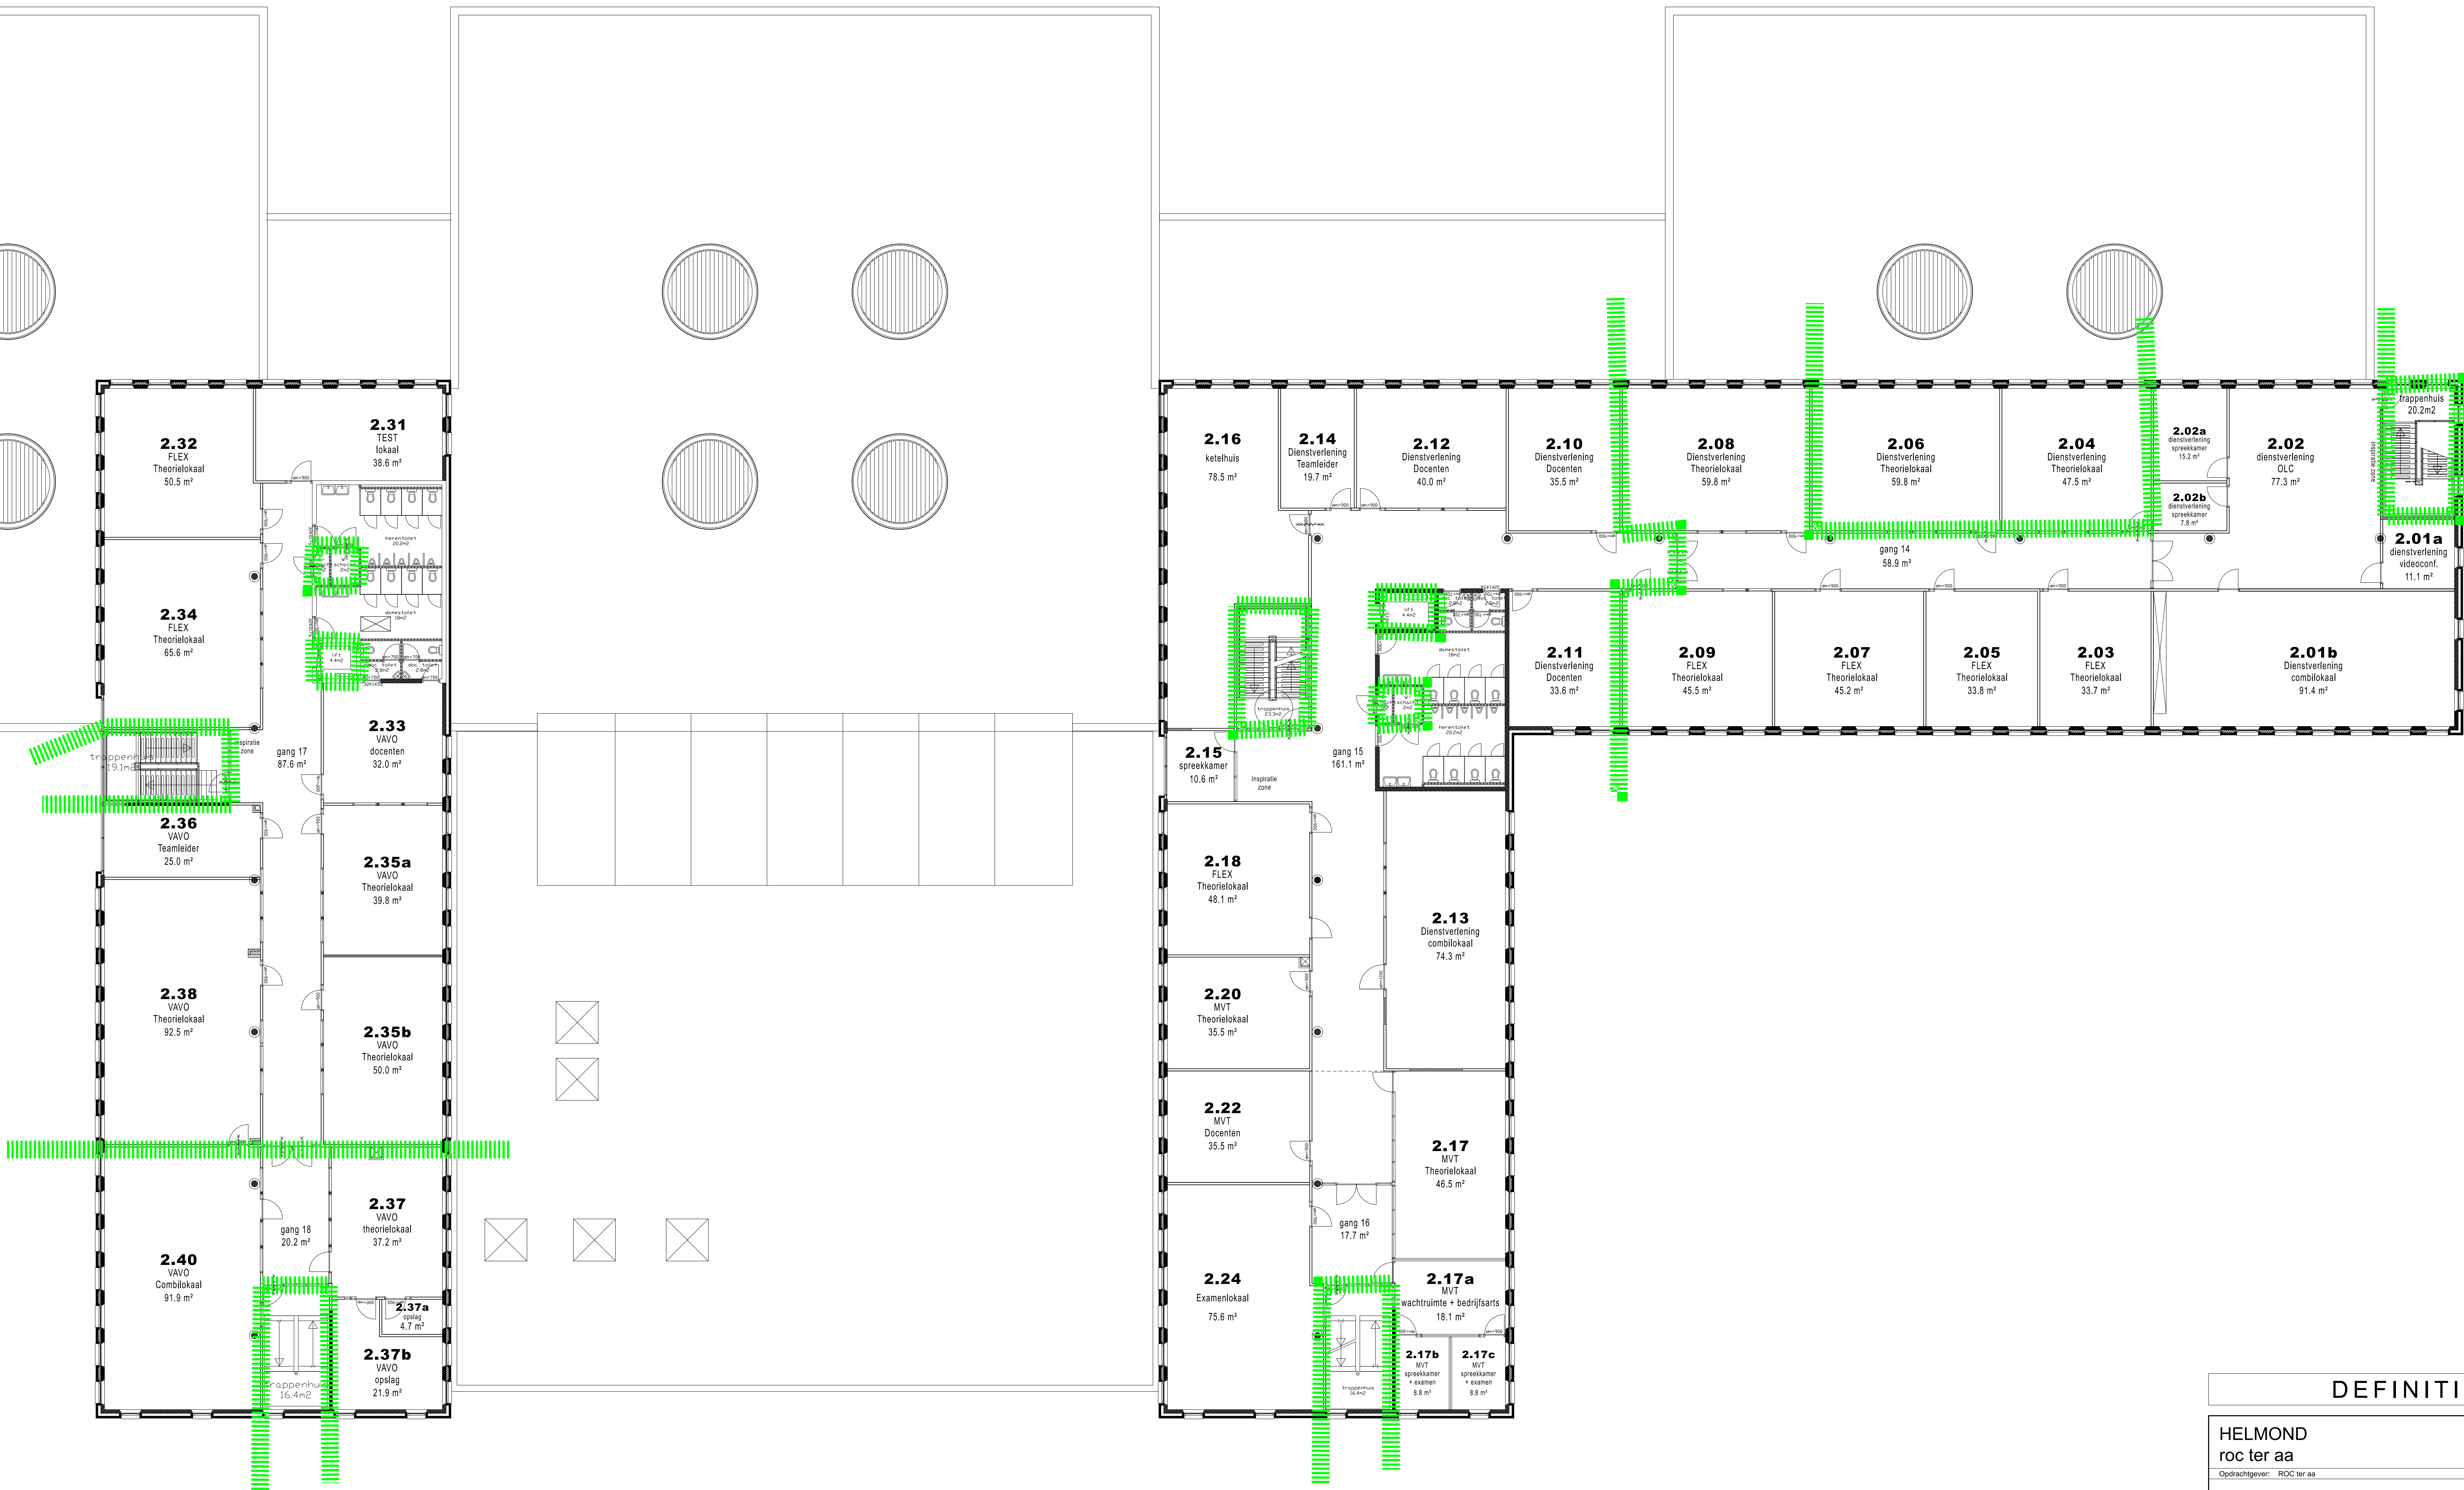


 

DEFINITIEF			
HELMOND roc ter aa		Schaal: 1:100	Formaat: A0+1
Opdrachtgever: ROC ter aa		Projectleider:	Proj nr:
laag 2 nieuwe toestand			
Datum:		10021047	
Tek nr:		VO-P-02	
Heerlen Oliendreefstraat 60 6416 CB Heerlen +31 (0)45 76 30 707		ACS Architects info@acsarchitects.net www.acsarchitects.net	
Amsterdam Asterweg 17-69 1031 HL Amsterdam +31 (0)20 34 49 300			

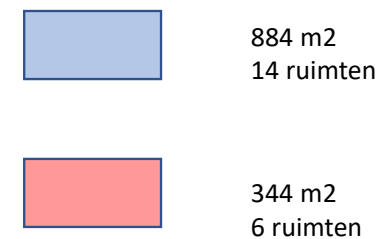


DEFINITIEF			
HELMOND roc ter aa		Datum:	
		10	
Opdrachtgever: ROC ter aa		9	
		8	
laag 3 nieuwe toestand		7	
		6	
Schaal: 1:100		5	
		4	
Formaat: A0+1		3	
		2	
Projectleider: J		1	
		19.01.2022	
Heerlen Oliendreefstraat 60 6416 CB Heerlen +31 (0)45 76 30 707		ACS Architects info@acsarchitects.net www.acsarchitects.net	
Amsterdam Asterweg 17-65 1031 HL Amsterdam +31 (0)20 34 49 300		Proj nr: 10021047 Tek nr: VO-P-03	

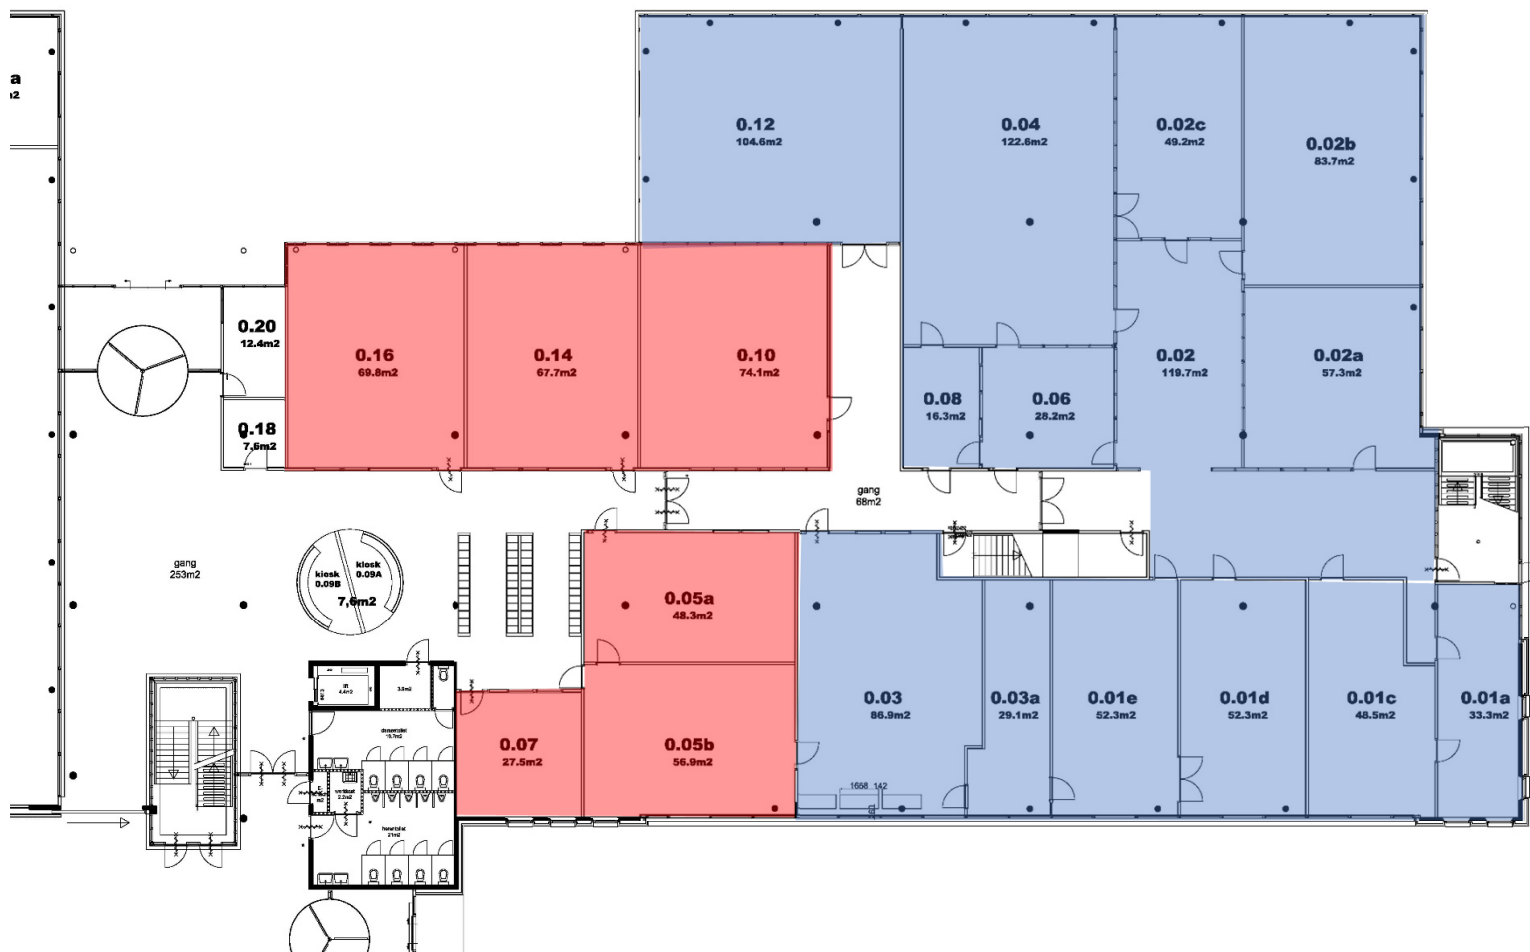

Totaal 1.228 m²

Vleugel tijdelijke huisvesting

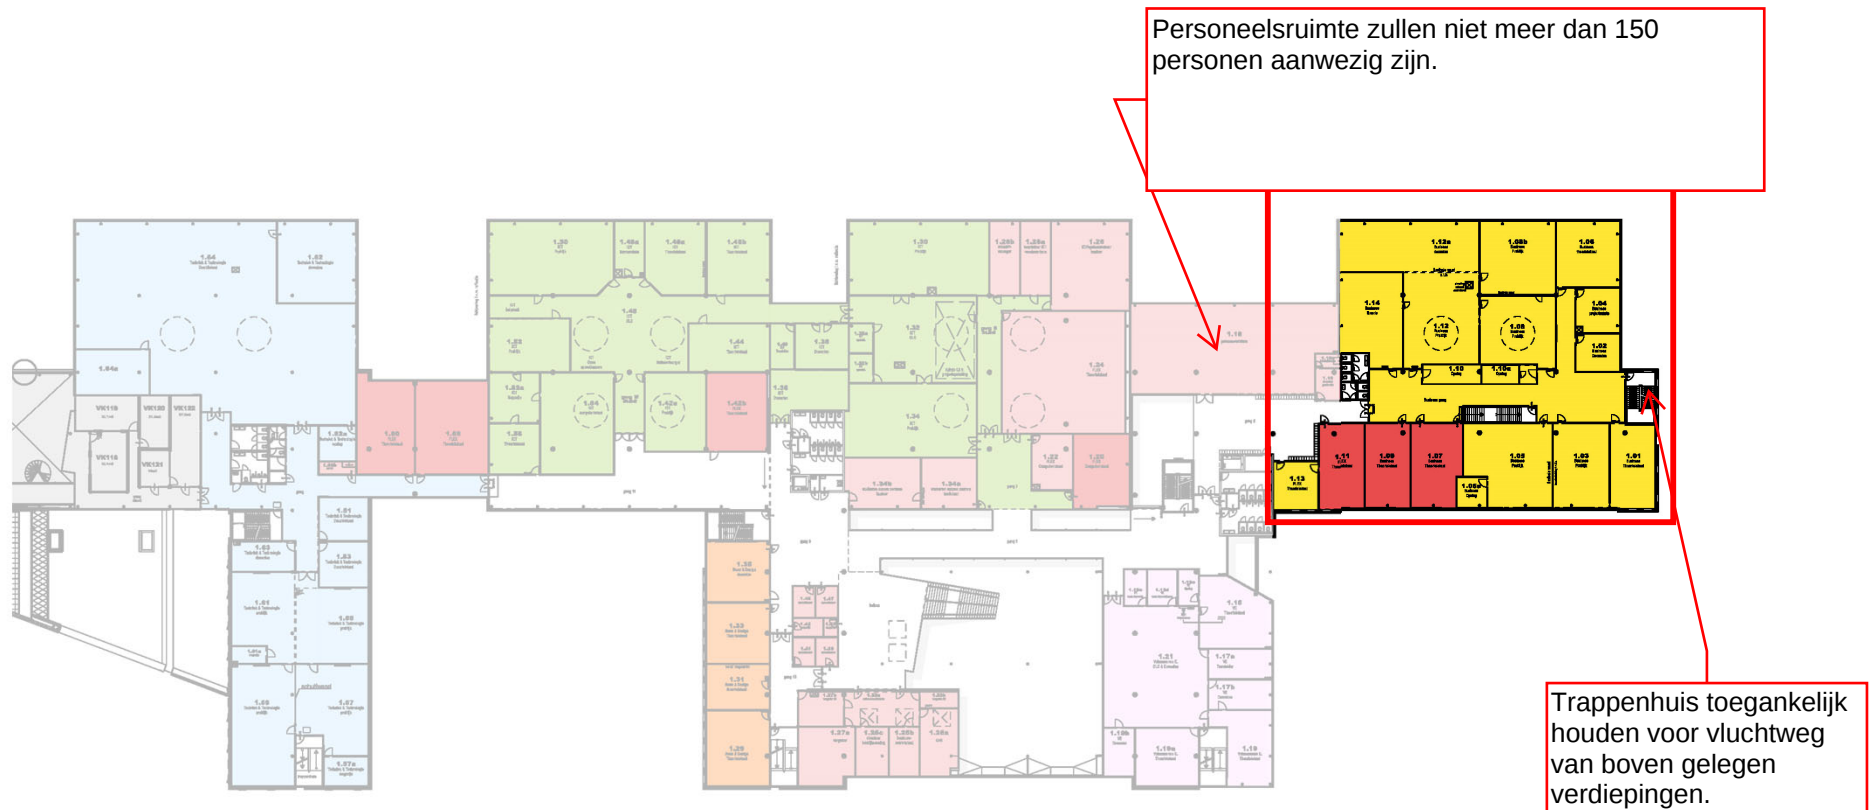

■ Bouw & Design	■ flexibele theorielokalen
■ Business	■ ondersteunende ruimten
■ Dienstverlening	
■ ICT	■ VAVO
■ Onderwijs & Kinderopvang	■ Moderne Vreemde Talen
■ Techniek & Technologie	■ Volwasseneneducatie

Tijdelijk te huisvesten 970 m2, 17 ruimten

Schuifvleugel:


■	884 m2, 14 ruimten
■	344 m2, 6 ruimten
Totaal	1.228 m2, 20 ruimten

Fase 1
Verdieping 1

Fase 2

Nooduitje toevoegen voor lokaal 1.58 en 1.60 richting gang 11, deze ruimten hebben maar 1 vluchtweg en voldoet dan niet aan de wettelijke eisen. Wanneer er niet meer dan 150 personen aanwezig zijn voldoet het wel.

Fase 1=
gereed

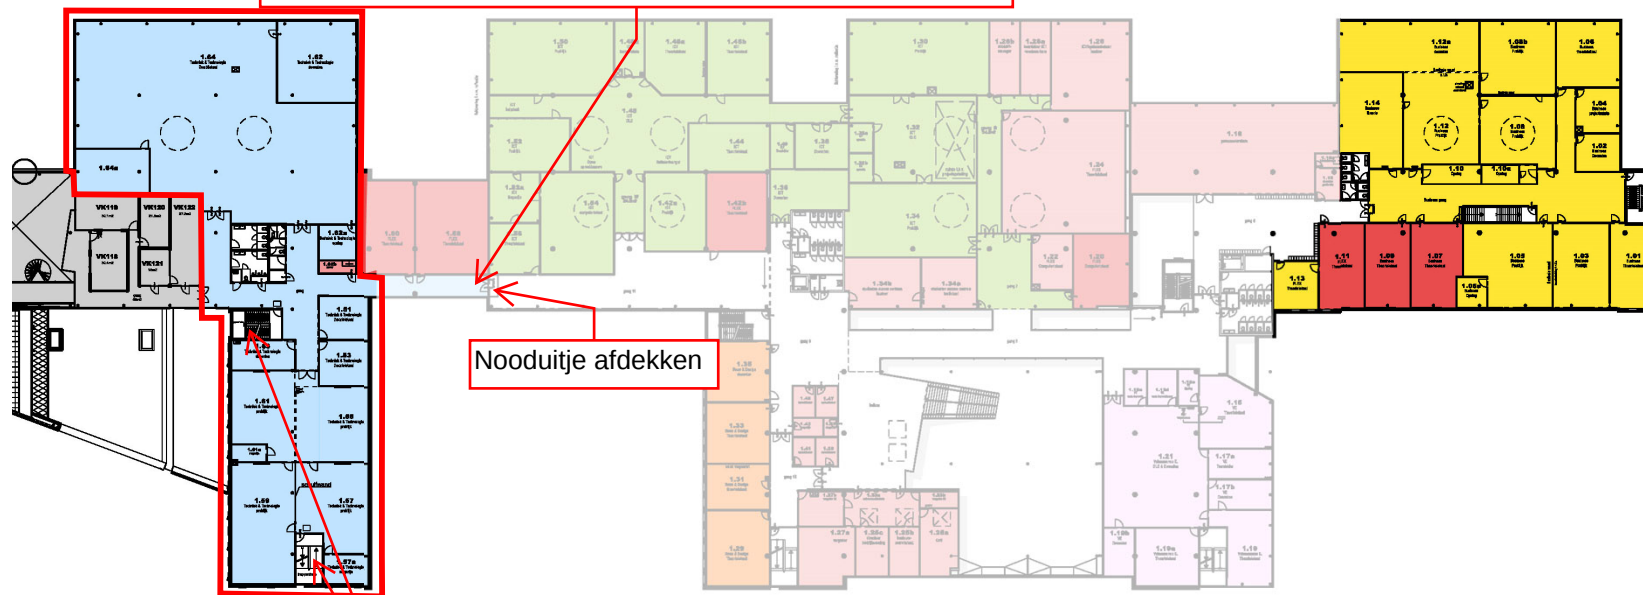

Nooduitje afdekken

Trappenhuis toegankelijk houden voor vluchtweg van boven gelegen verdiepingen.

- | | |
|--|---|
| Bouw & Design | flexibele theorielokalen |
| Business | ondersteunende ruimten |
| Dienstverlening | |
| ICT | VAVO |
| Onderwijs & Kinderopvang | Moderne Vreemde Talen |
| Techniek & Technologie | Volwasseneneducatie |


Tijdelijk te huisvesten 1.170 m2, 18 ruimten

Schuifvleugel:

- | | |
|--|-----------------------------|
| | 884 m2, 14 ruimten |
| | 344 m2, 6 ruimten |
| Totaal | 1.228 m2, 20 ruimten |

Fase 2
Verdieping 1

Hier wordt een tijdelijke vluchtweg gecreëerd ten tijde van Fase 3 en 4.

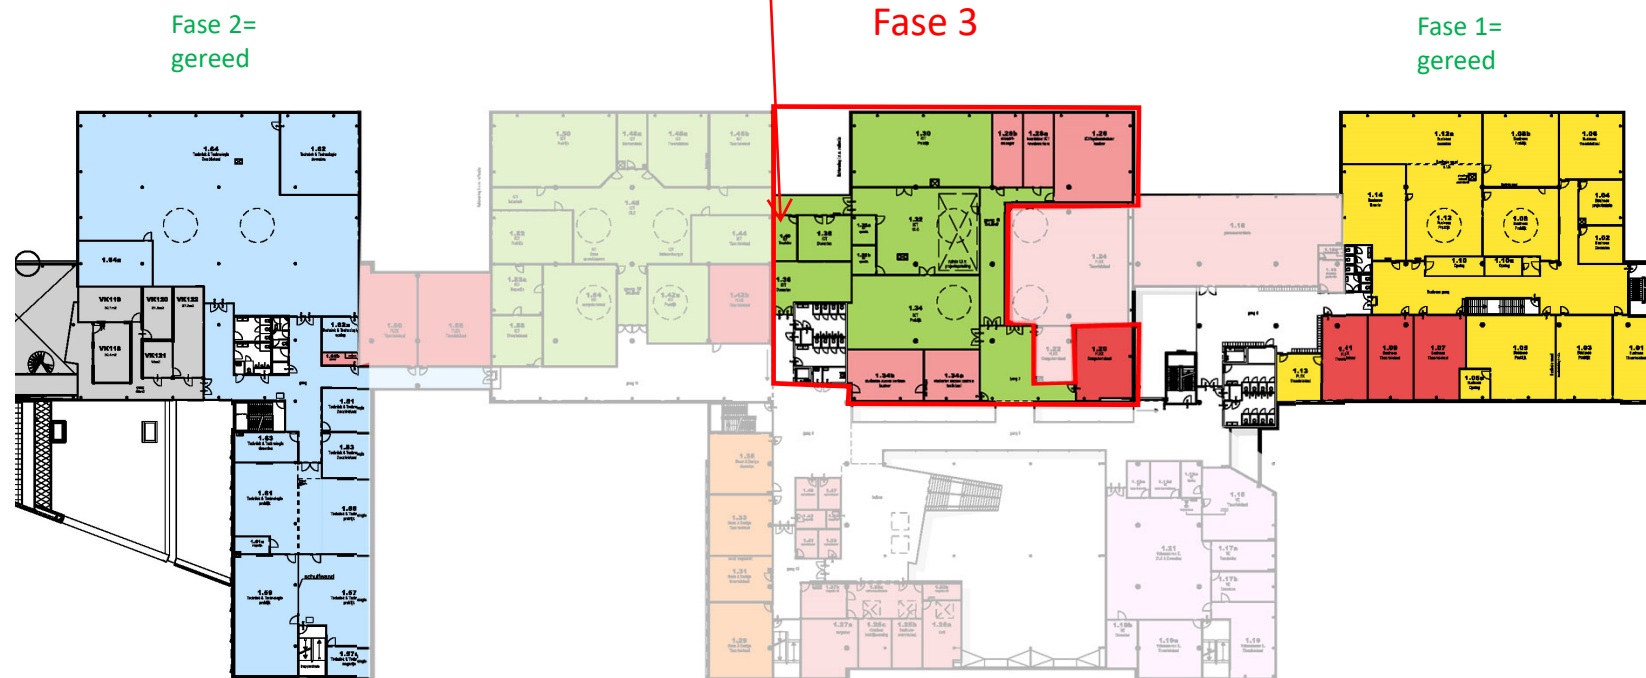

- | | |
|---|---|
| ■ Bouw & Design | ■ flexibele theorielokalen |
| ■ Business | ■ ondersteunende ruimten |
| ■ Dienstverlening | |
| ■ ICT | ■ VAVO |
| ■ Onderwijs & Kinderopvang | ■ Moderne Vreemde Talen |
| ■ Techniek & Technologie | ■ Volwasseneneducatie |


Tijdelijk te huisvesten 970 m2, 17 ruimten

Schuifvleugel:

- | | |
|-------------------------------------|-----------------------------|
| ■ | 884 m2, 14 ruimten |
| ■ | 344 m2, 6 ruimten |
| Totaal | 1.228 m2, 20 ruimten |

Fase 3
Verdieping 1

Hier wordt een tijdelijke vluchtweg gecreëerd ten tijde van Fase 3 en 4.

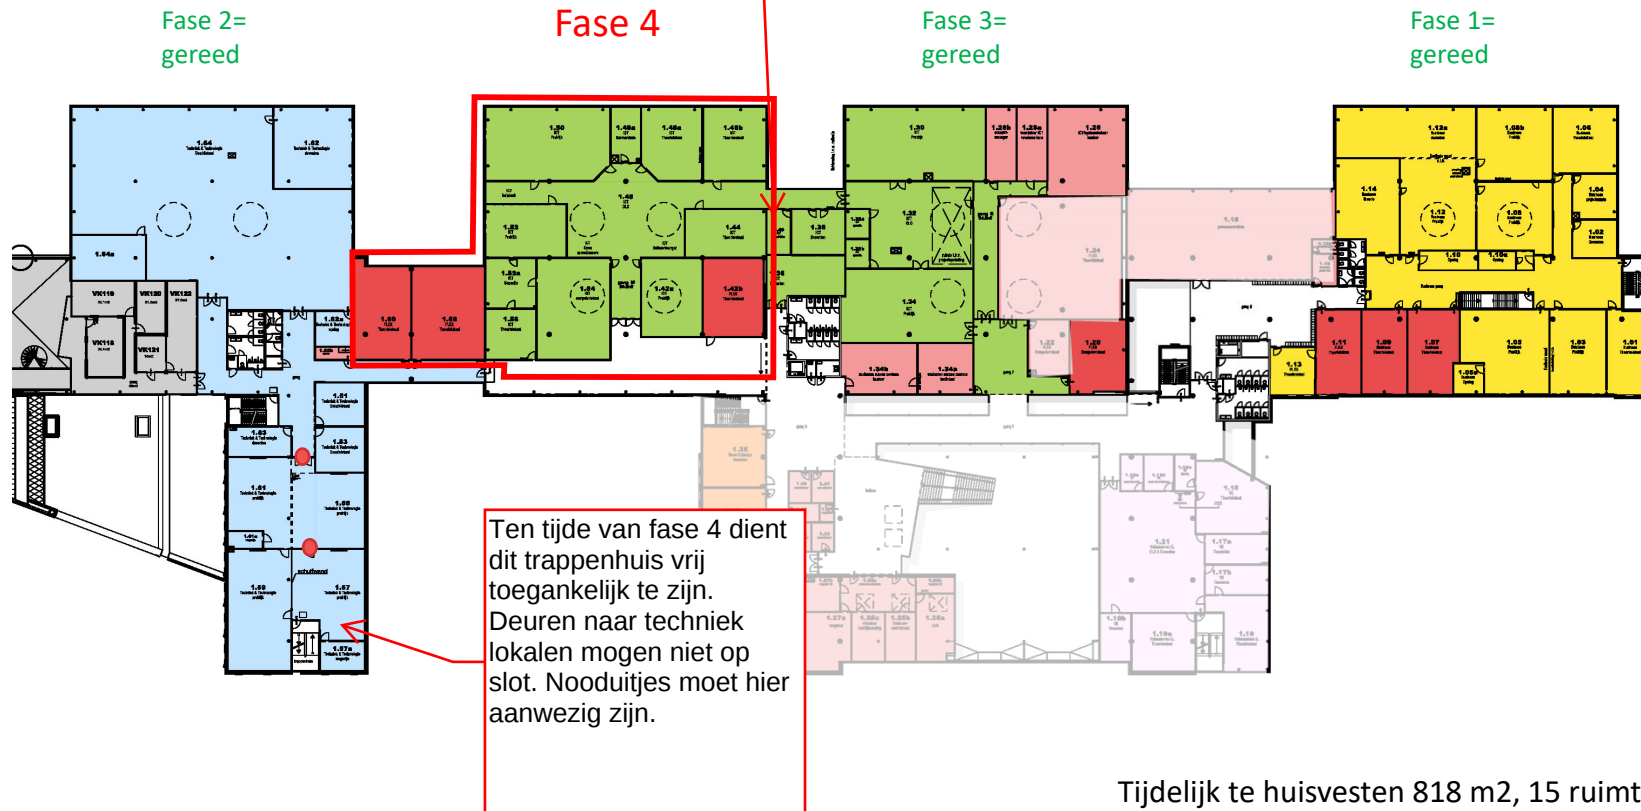

Tijdelijk te huisvesten 818 m², 15 ruimten
(Inclusief theorielokalen 189 m², 3 ruimten)

■ Bouw & Design	■ flexibele theorielokalen
■ Business	■ ondersteunende ruimten
■ Dienstverlening	
■ ICT	■ VAVO
■ Onderwijs & Kinderopvang	■ Moderne Vreemde Talen
■ Techniek & Technologie	■ Volwasseneneducatie

Schuifvleugel:

■	884 m ² , 14 ruimten
■	344 m ² , 6 ruimten
Totaal	1.228 m ² , 20 ruimten

Fase 4
Verdieping 1




■ Bouw & Design	■ flexibele theorielokalen
■ Business	■ ondersteunende ruimten
■ Dienstverlening	
■ ICT	■ VAVO
■ Onderwijs & Kinderopvang	■ Moderne Vreemde Talen
■ Techniek & Technologie	■ Volwasseneneducatie

Tijdelijk te huisvesten 606 m2, 13 ruimten

Schuifvleugel:

■	884 m2, 14 ruimten
■	344 m2, 6 ruimten
Totaal	1.228 m2, 20 ruimten

Fase 5
Verdieping 1

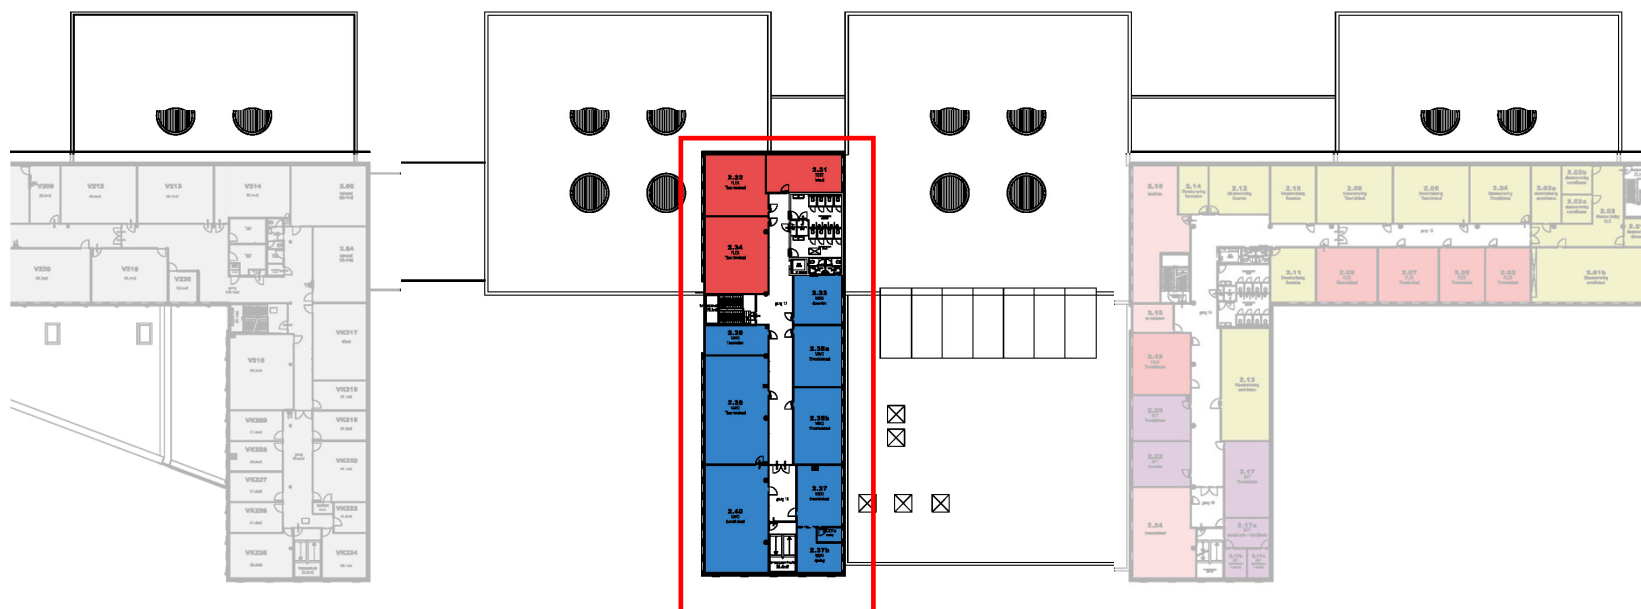

Fase 5


■ Bouw & Design	■ flexibele theorielokalen
■ Business	■ ondersteunende ruimten
■ Dienstverlening	
■ ICT	■ VAVO
■ Onderwijs & Kinderopvang	■ Moderne Vreemde Talen
■ Techniek & Technologie	■ Volwasseneneducatie

Tijdelijk te huisvesten 551 m2, 11 ruimten

Schuifvleugel:

■	884 m2, 14 ruimten
■	344 m2, 6 ruimten
Totaal	1.228 m2, 20 ruimten

Fase 5
Verdieping 2

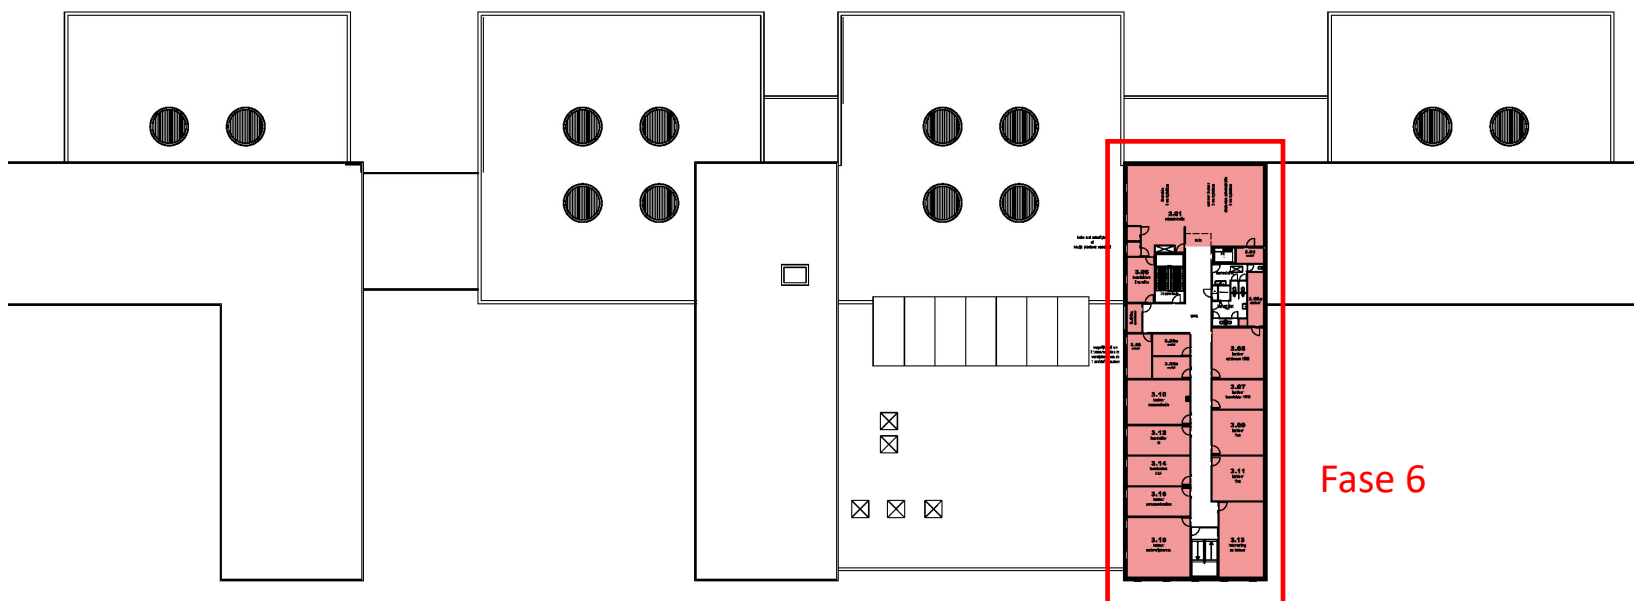

Fase 6

Bouw & Design	flexibele theorielokalen
Business	ondersteunende ruimten
Dienstverlening	
ICT	VAVO
Onderwijs & Kinderopvang	Moderne Vreemde Talen
Techniek & Technologie	Volwasseneneducatie

Tijdelijk te huisvesten 607 m2, 20 ruimten
(Administratie excl. bestuur + studentenadministratie)

Schuifvleugel:

	884 m2, 14 ruimten
	344 m2, 6 ruimten
Totaal	1.228 m2, 20 ruimten

Fase 6
Verdieping 3



Tijdelijk te huisvesten 606 m², 13 ruimten
(Inclusief theorielokalen 65 m², 1 ruimte)

■ Bouw & Design	■ flexibele theorielokalen
■ Business	■ ondersteunende ruimten
■ Dienstverlening	
■ ICT	■ VAVO
■ Onderwijs & Kinderopvang	■ Moderne Vreemde Talen
■ Techniek & Technologie	■ Volwasseneneducatie

Schuifvleugel:

■	884 m ² , 14 ruimten
■	344 m ² , 6 ruimten
Totaal	1.228 m ² , 20 ruimten

Fase 7
Verdieping 1


Trappenhuis toegankelijk houden voor vluchtweg van boven gelegen verdiepingen.

Fase 8



- | | |
|---|--|
| ■ Bouw & Design | ■ flexibele theorielokalen |
| ■ Business | ■ ondersteunende ruimten |
| ■ Dienstverlening | |
| ■ ICT | ■ VAVO |
| ■ Onderwijs & Kinderopvang | ■ Moderne Vreemde Talen |
| ■ Techniek & Technologie | ■ Volwasseneneducatie |

Fase 8
Begane Grond

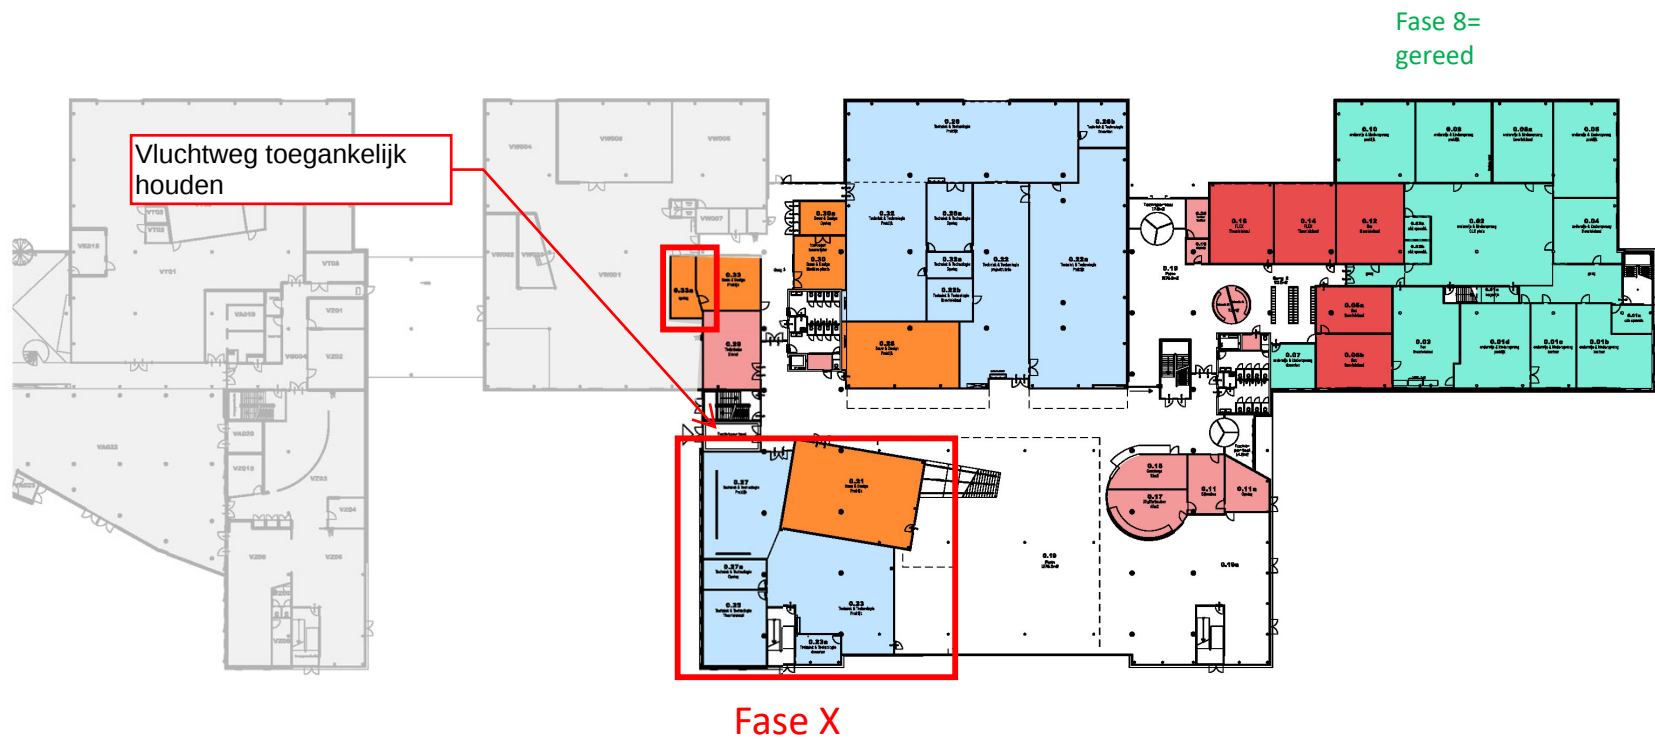

- | | |
|---|---|
| ■ Bouw & Design | ■ flexibele theorielokalen |
| ■ Business | ■ ondersteunende ruimten |
| ■ Dienstverlening | |
| ■ ICT | ■ VAVO |
| ■ Onderwijs & Kinderopvang | ■ Moderne Vreemde Talen |
| ■ Techniek & Technologie | ■ Volwasseneneducatie |

Tijdens zomervakantie 2022 of 2023

Fase X
Begane Grond