




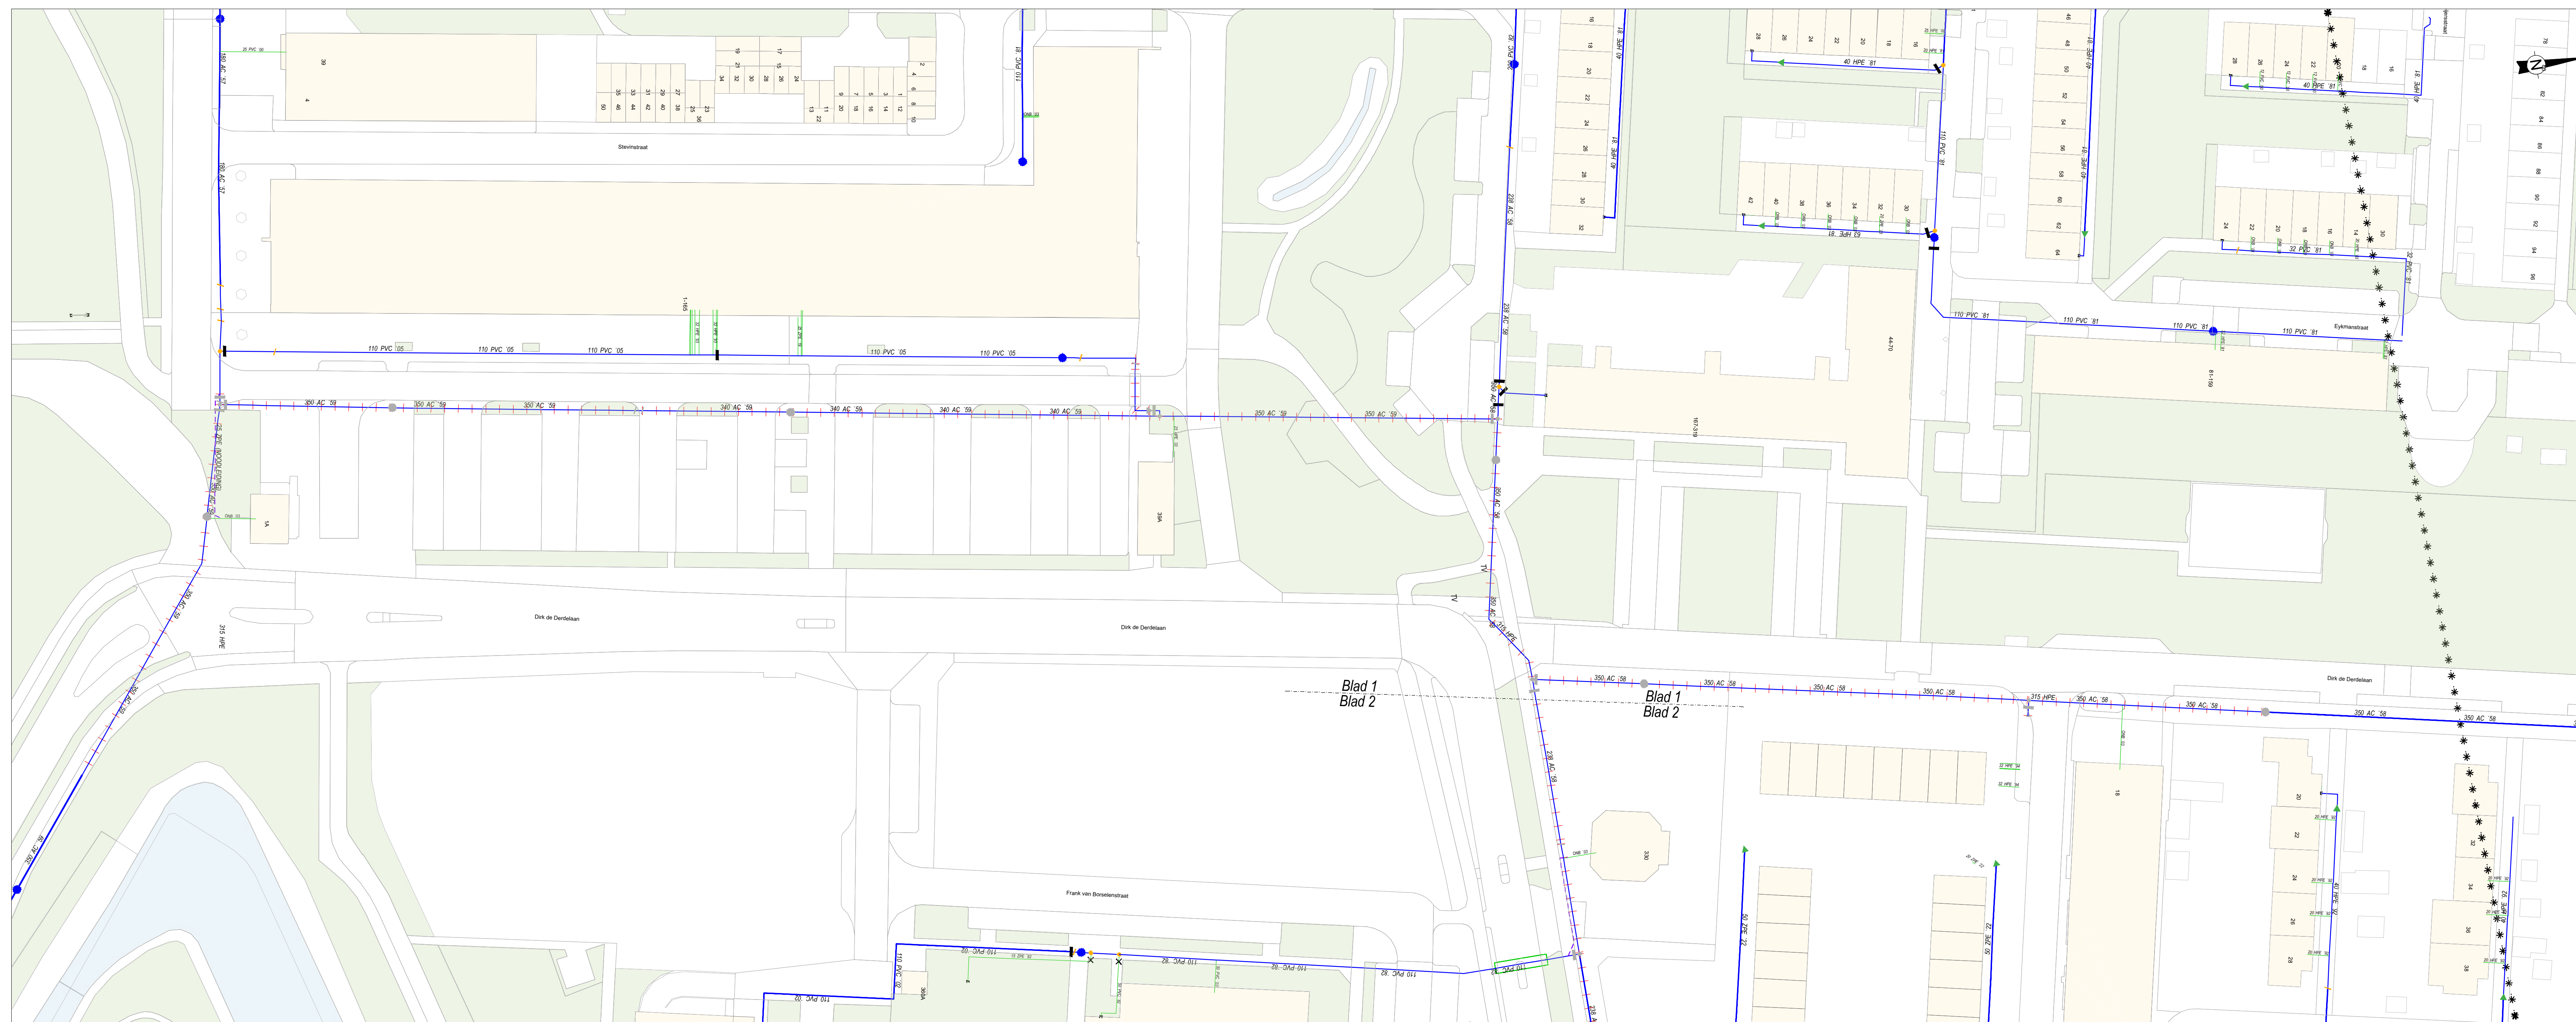

Bestaande situatie - Schaal 1:500

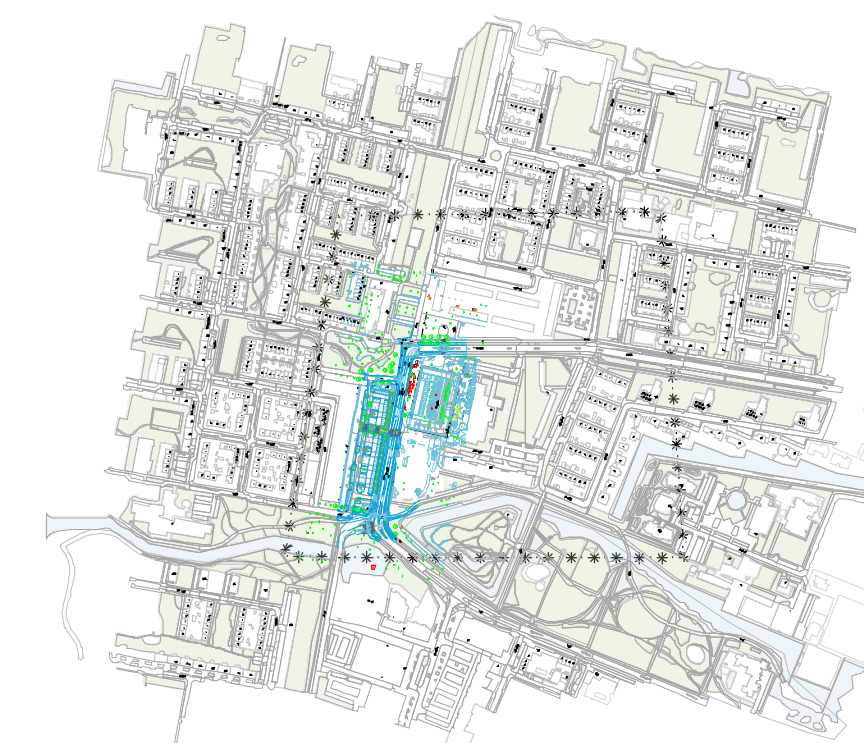

Overzichtskaart - Schaal 1:10000

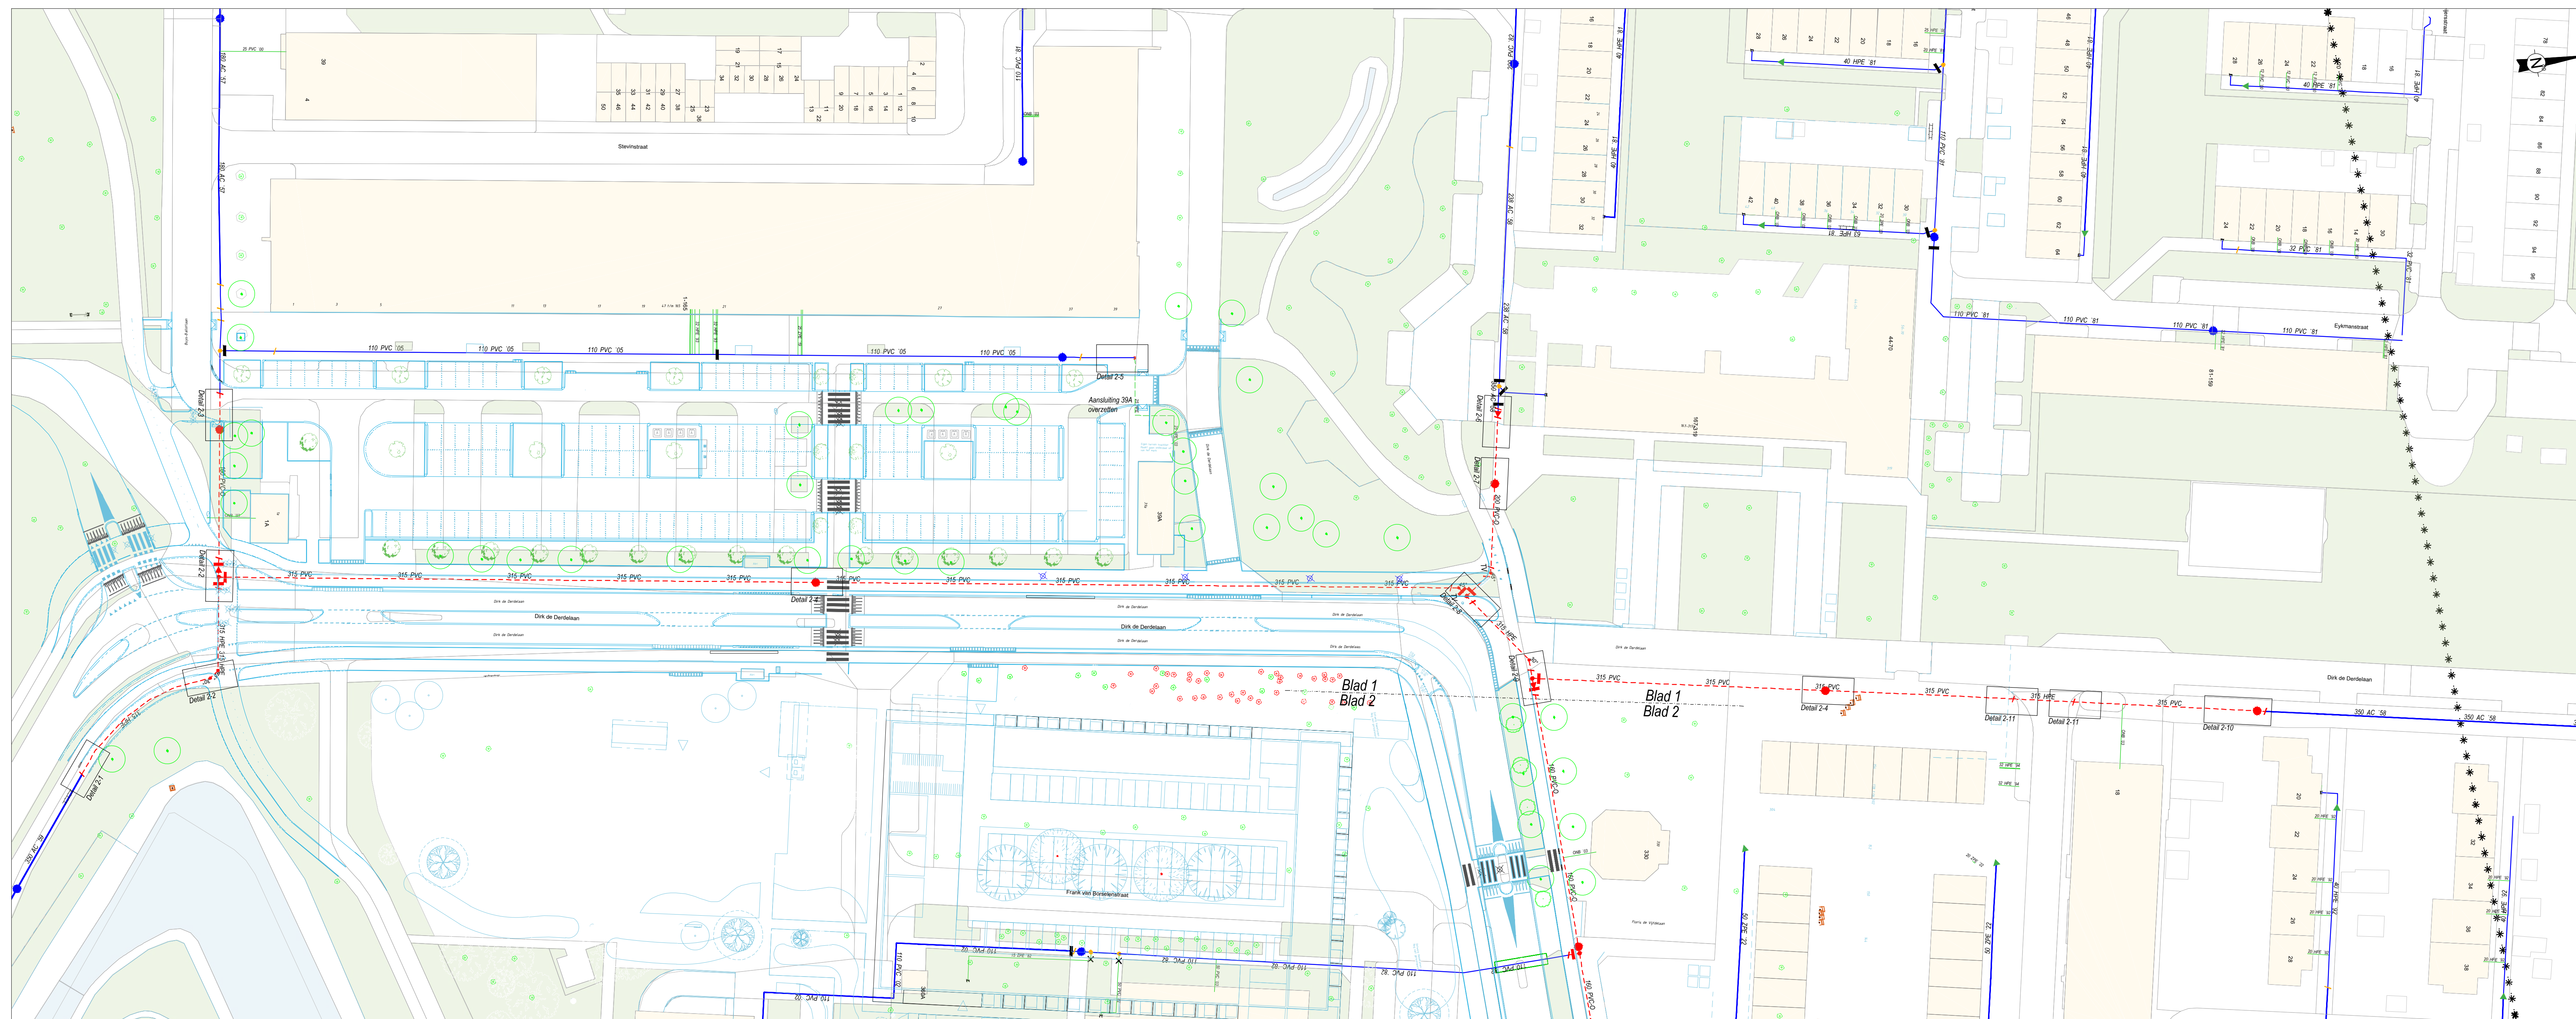

Nieuwe situatie - Schaal 1:500

GOEDGEKEURD
Door R. Koorendijk om 14:33,18-1-23

ATTENTIE		Alle technische gegevens voor diameters PVPACE 110mm en groter worden ineksd met uitgangspunt Minimale inekskode toegelichte voor PVPACE.						
Het verstekken van deze ineksting dient als kennijking te worden gezen van de ligging van transport, distributie en overname. Van de juiste plaats en ontvanger dient men zich te overtuigen door middel van een hand te graven proefuilen. Het gebruik van graafmachines, pikhouweel e.d. naar waterleidingen wordt niet aanbevolen.		Breedte in graden					Dood end	
		11,25°	22,5°	35°	45°	90°		
		110mm	5m	5m	5m	5m	10m	15m
		150mm	5m	5m	5m	10m	15m	15m
		200mm	5m	5m	5m	10m	15m	20m
		250mm	5m	5m	5m	10m	15m	20m

Tekening en materialenstaat ter commentaar zo spoedig mogelijk doorsturen a.u.b.	LH	12 december 2022
	Jo	

Interne routing info	Naam	Paraf	Datum	Opmerkingen / bijzonderheden
1	Tweedehouder nieuwbouw			
2	Ontwepser nieuwbouw			
3	Wijlenieur			
4	Medewerker AMI			
5	Teamleider AMI - GB			

Nr. 1 en 2 rouleren. Nr. 3 krijgt een aparte tekening. De tekeningen met de eventuele opmerkingen van nr. 1, 2 en 3 gaan retour naar voorbereider nieuwbouw. Voorbereider nieuwbouw stuurt de tekeningen door naar nr. 4. Nr. 4 stuurt door naar nr. 5. Vervolgens wordt de set tekeningen door nr. 5 gereïsonneerd naar de voorbereider nieuwbouw.

OPMERKINGEN	
-------------	--

Maatvoering in meters (hetzij anders aangegeven)

LEGENDA

	Programmen	Aktieve bestanden
Leadingbestand	*****	Brakwoudbestand
Leadingtoe loggen		Roedloeding
Leadingtoe verwijderen		Mantelbusbestand
Leadingtoe verlaten		Leidingendbestand
Leadingtoe tijden		Mantelbus nieuw
Leadingtoe wijzigen		Zakker bestanden
Leadingtoe wijzigen		Zakker nieuw
Leadingtoe wijzigen gebruik		Verloopt bestanden
Leadingtoe BG toewijzen		Topo
Aansluitend bestanden		Bocht
Aansluitend toelaten		Topo bevoeging
Aansluitend toelaten	Aansluitend met status 'nieuw' worden weergegeven met de kleur rood	
Aansluitend toelaten	Aansluitend met status 'Mantel' worden weergegeven met de kleur paars	
Aansluitend toelaten	Aansluitend met status 'verloopt' of 'verloopt nieuw' worden weergegeven met de kleur groen	

	Voorontwerp
--	-------------

				Voorontwerp



Dirk de Derdelaan, Vlaardingen

ROUTEBLAD

57515

Get. grafie	Proj. Nr. PR000799-1030	Schaal: 1:500	57515	Aantal 4
Getz.	Datum: 12-12-22	Formaat: A0		