



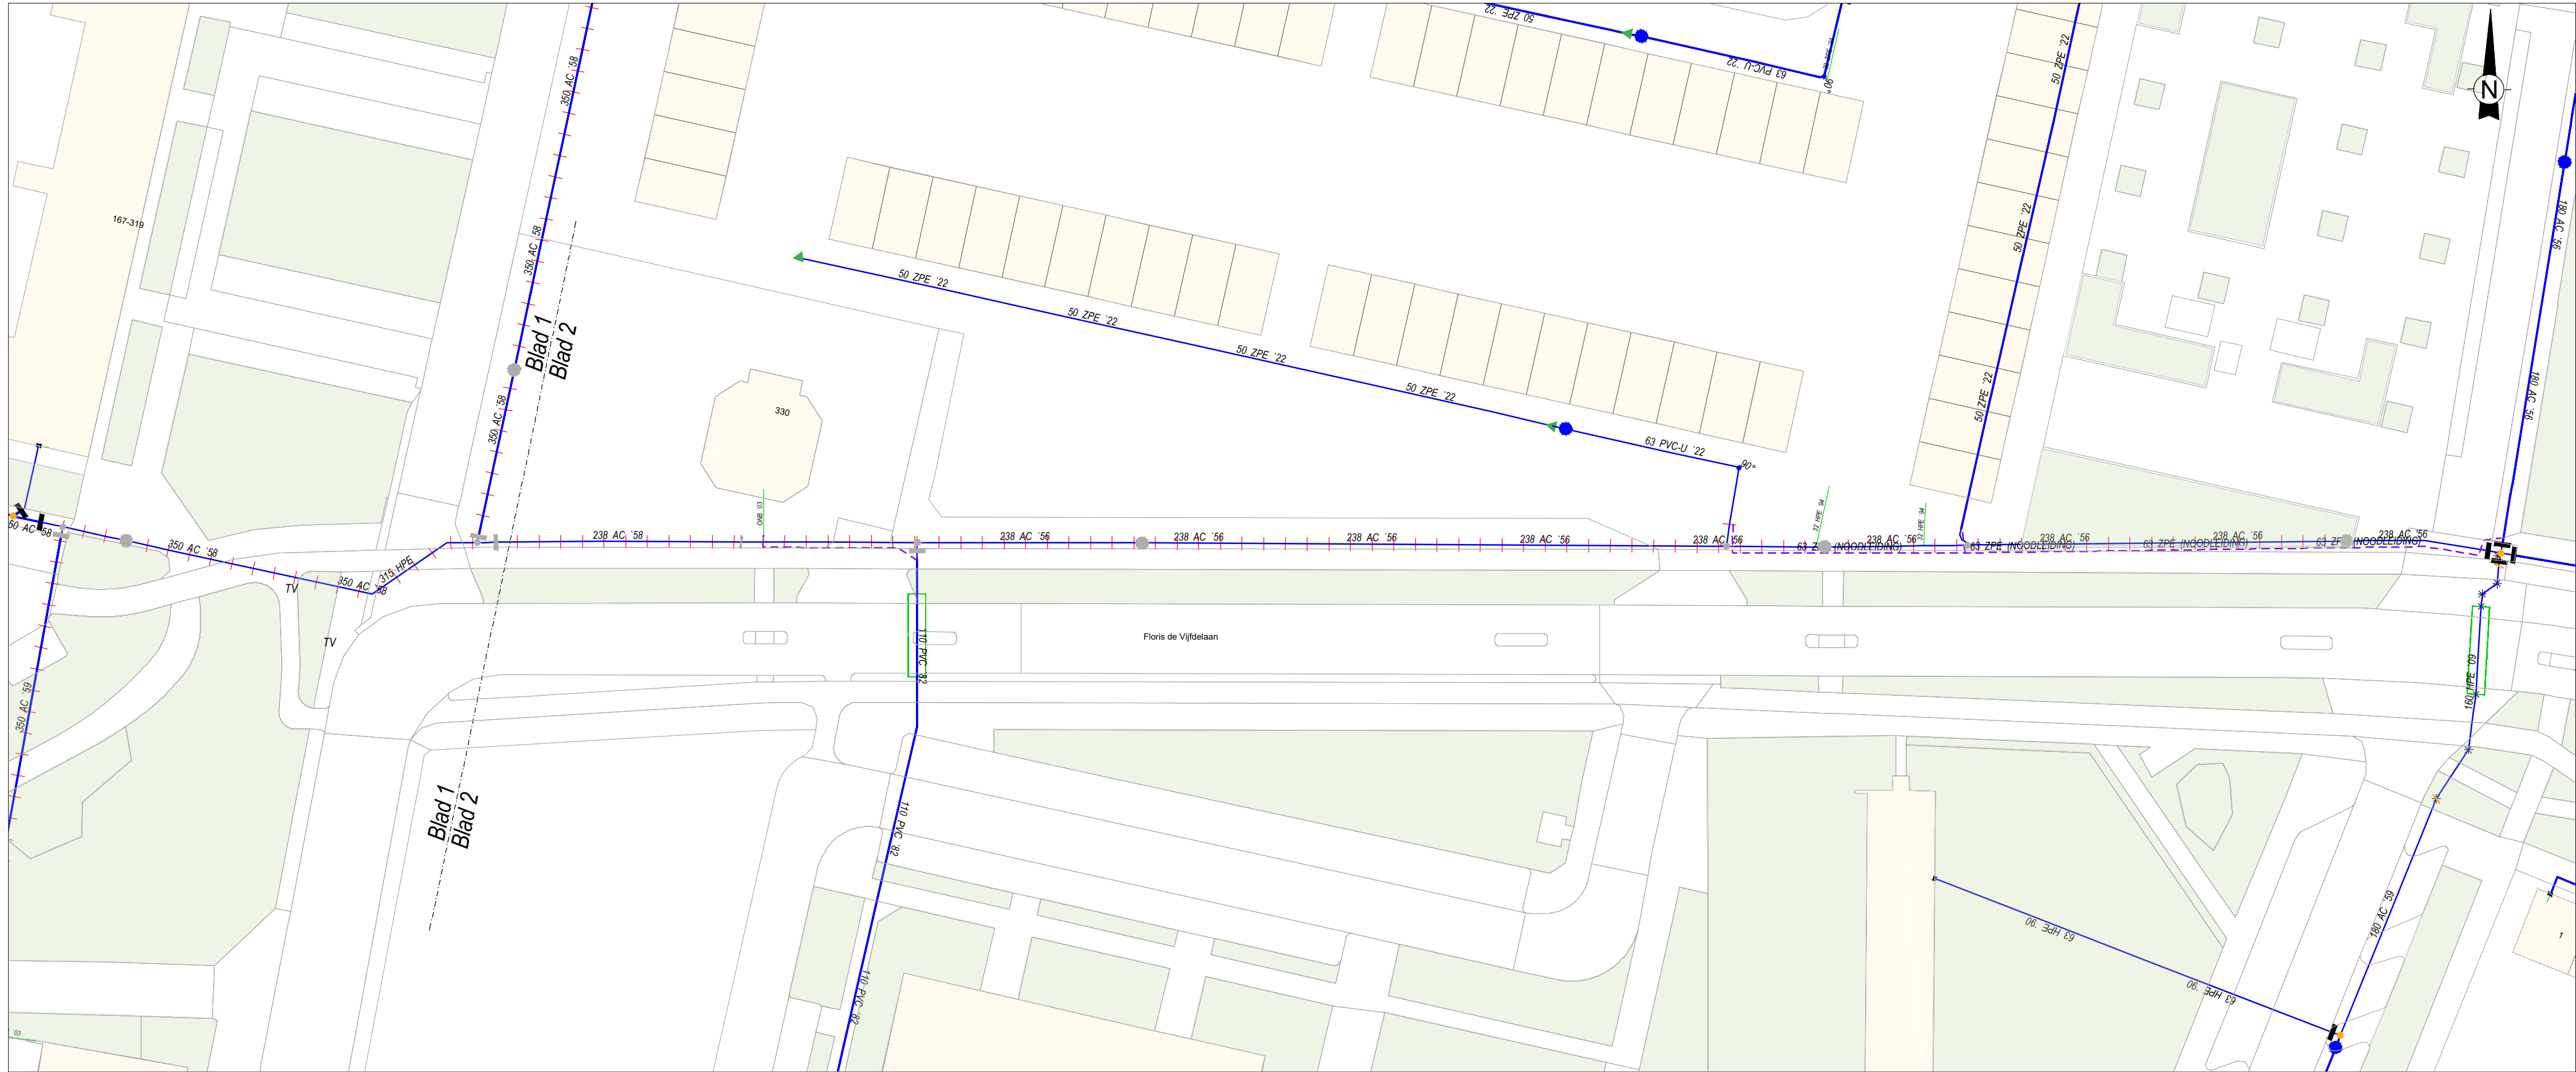

Bestaande situatie - Schaal 1:500

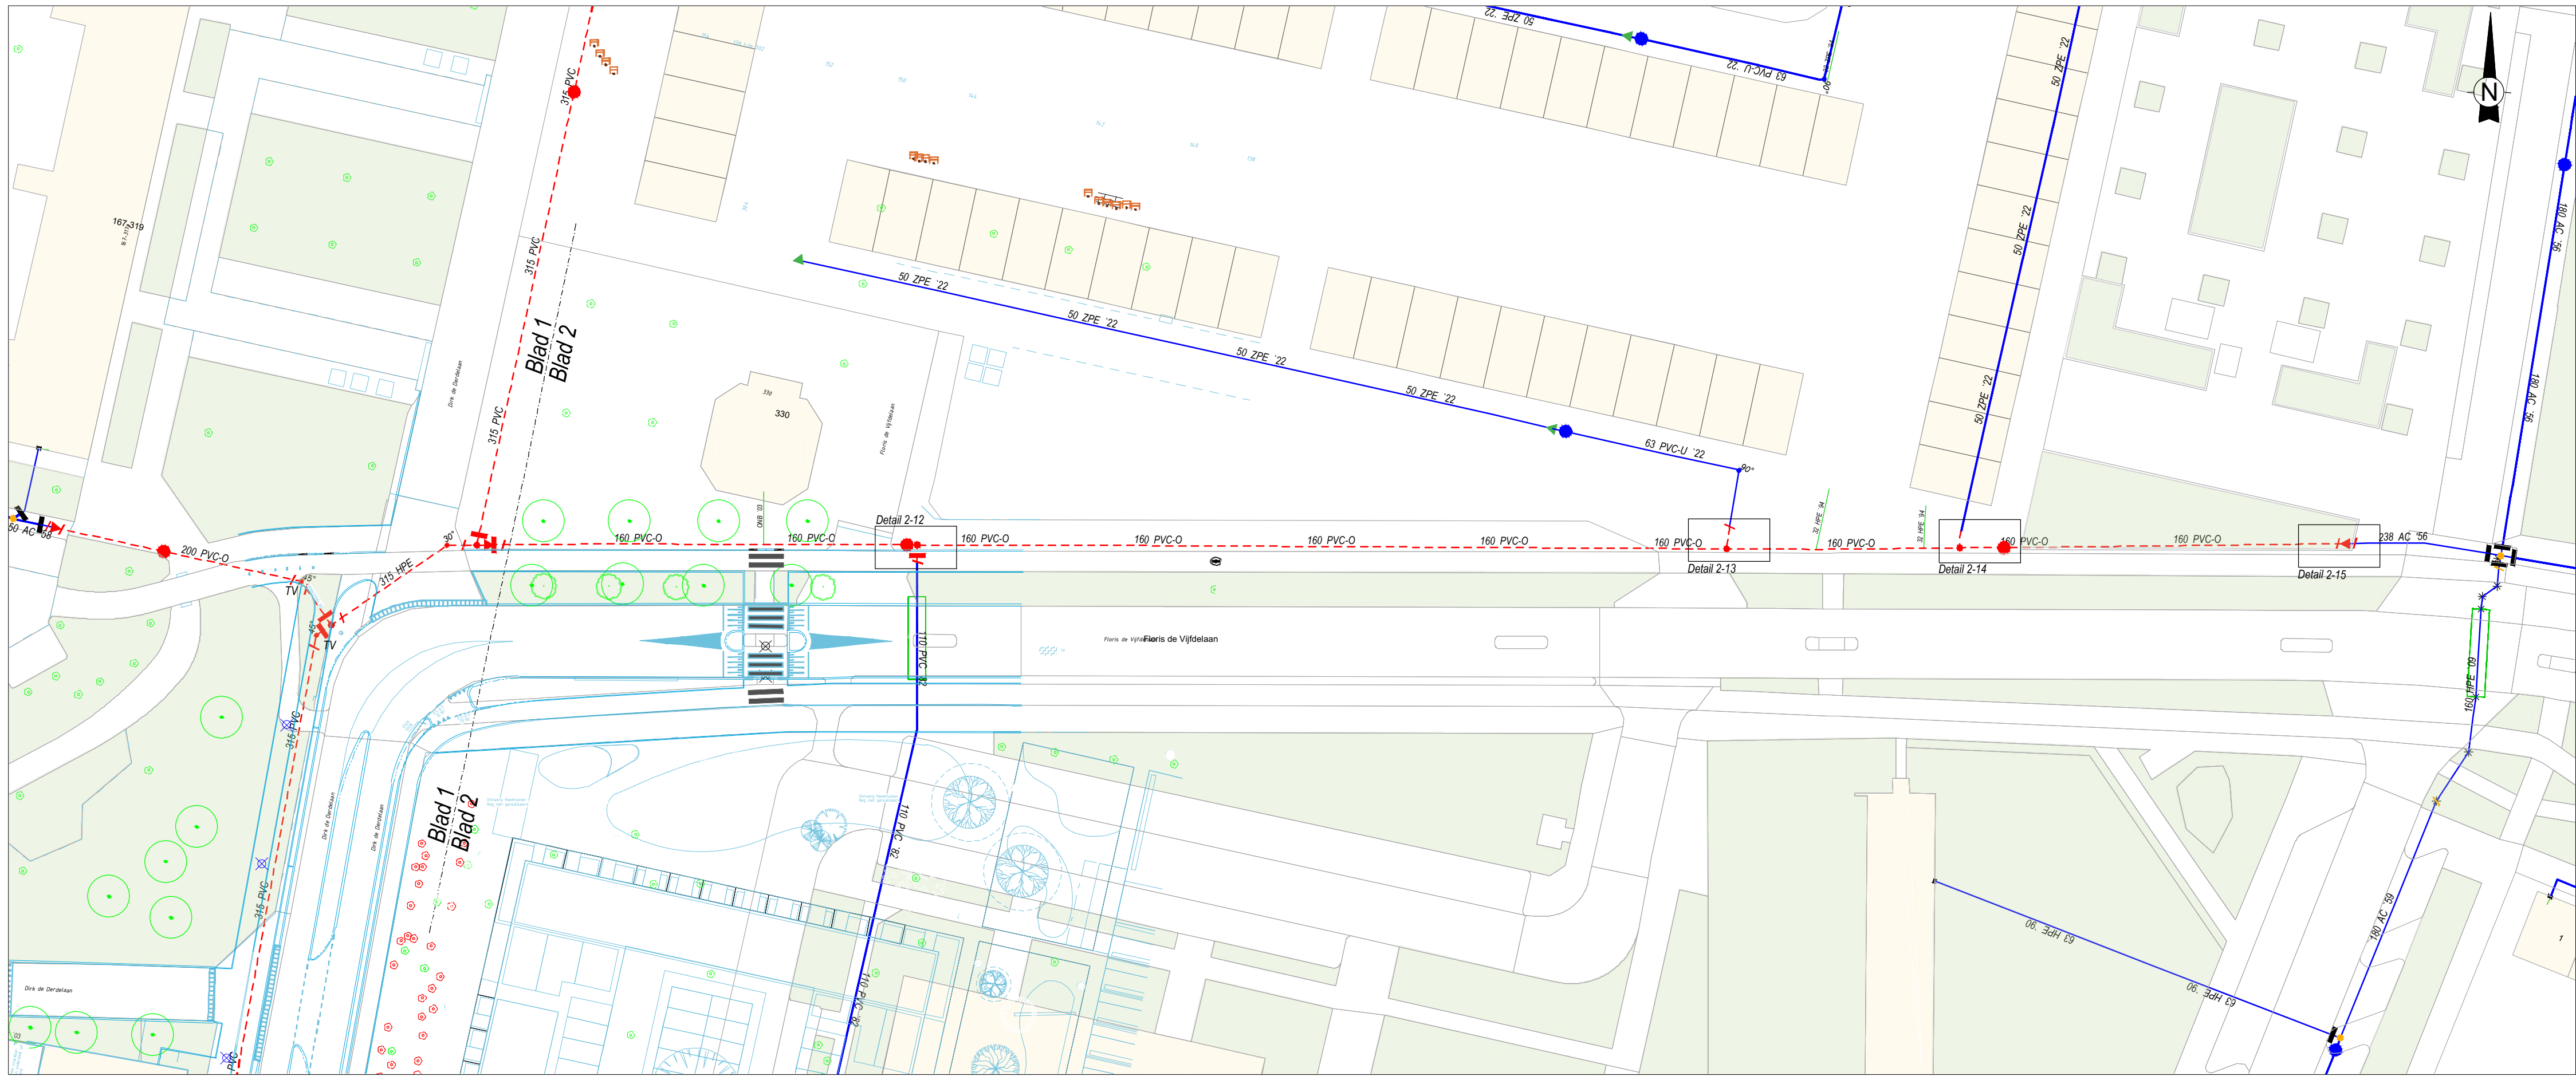

Nieuwe situatie - Schaal 1:500



Overzichtskaart - Schaal 1:10000

GOEDGEKEURD
Door R. Koorendijk om 14:34,18-1-23

ATTENTIE		Alle bochtconstructies voor diameters PVC/PE 110mm en groter moeten trekvast worden uitgevoerd! Minimale trekvastheids lengte voor PVC/PE:					
Het verstrekken van deze tekening dient als kennisgeving te worden gezien van de ligging van transport-, distributie- en aansluitleidingen. Van de juiste plaats- en diepteligging dient men zich te overtuigen door middel van met de hand te graven proefskuiven. Het gebruik van graafmachines, pakhoevel e.d. nabij waterleidingen wordt met klem ontraden.		Bochthoek in graden					Dood eind
		Diameter	11,25°	22,5°	30°	45°	90°
		110mm	5m	5m	5m	5m	10m
		160mm	5m	5m	5m	10m	15m
		200mm	5m	5m	5m	10m	15m
		250mm	5m	5m	5m	15m	20m
		315mm	5m	5m	5m	15m	25m

Tekening en materialenstaat ter commentaar zo spoedig mogelijk doorsturen a.u.b.				UK	12 december 2022
				In	
Interne routing infra		Naam	Paraaf	Datum	Opmerkingen / bijzonderheden
1	Toezichthouder nieuwbouw				
2	Ontwerper nieuwbouw				
3	Wijkmonteur				
4	Medewerker AMI				
5	Teamleider AMI - GB				
Nr. 1 en 2 rouleren. Nr. 3 krijgt een aparte tekening. De tekeningen met de eventuele opmerkingen van nr. 1, 2 en 3 gaan retour naar voorbereider nieuwbouw. Voorbereider nieuwbouw stuurt de tekeningen door naar nr. 4. Nr. 4 stuurt door naar nr. 5. Vervolgens wordt de set tekeningen door nr. 5 gereleundeerd naar de voorbereider nieuwbouw.					

OPMERKINGEN

Maatvoering in meters (tenzij anders aangegeven)

LEGENDA			
—	Leiding bestaand	* * * * *	Projectgrens
- - -	Leiding te leggen	- - -	Noodleiding
+ + +	Leiding te verwijderen	—	Mantelbuis bestaand
///	Leiding te verlaten	- - -	Mantelbuis nieuw
- - -	Leiding te rijzen	Z	Zinker bestaand
—	Leiding te reïnen	- - -	Zinker nieuw
///	Leiding buiten gebruik	Topo	Verloop bestaand
///	Leiding BG te verwijderen	Topo bebouwing	Bocht
—	Aansluiting bestaand	—	Appendages met status 'nieuw' worden weergegeven met de kleur rood
—	Aansluiting te leggen	—	Appendages met status 'tijdelijk' worden weergegeven met de kleur paars
///	Aansluiting te verwijderen	—	Appendages met status 'te verwijderen' of 'te verlaten' worden weergegeven met de kleur groen

Voorontwerp

Wijz.	Datum	Gez.	Inhoud



Dirk de Derdelaan, Vlaardingen

ROUTEBLAD

Gemeente: Vlaardingen
Tekening Nr.: 57515

Get. graafe: Proj. Nr. PR000799-1030
Gez.: Datum: 12-12-22
Formaat: A1

Blad 2
Aantal 4