



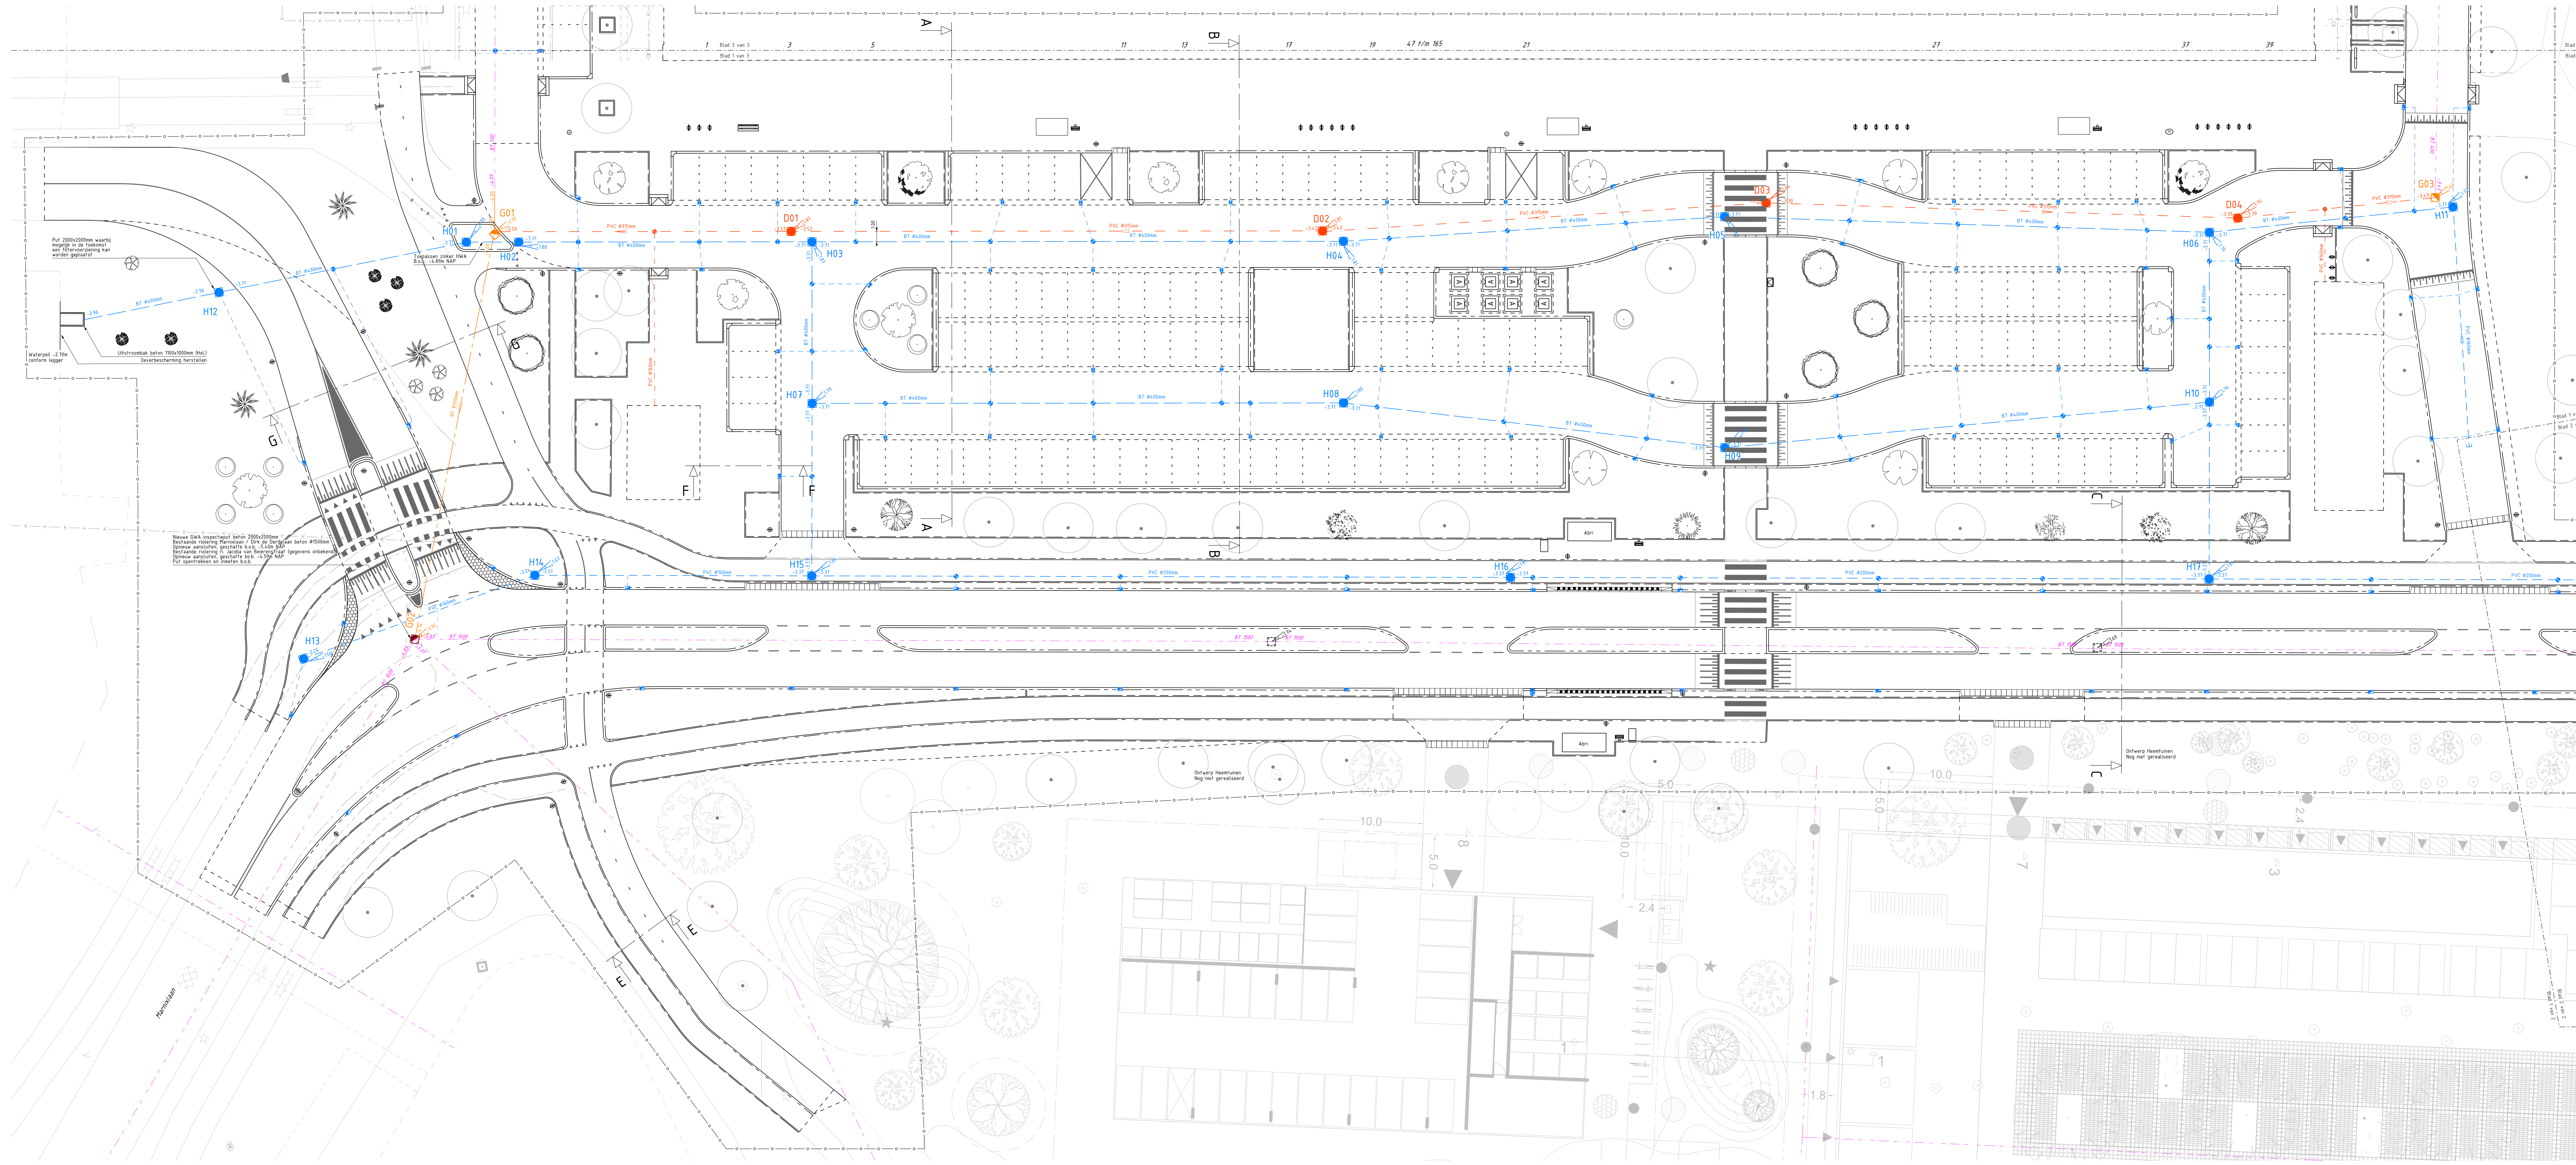

	Bestaande situatie
	Bestaande GWA riool: diameter = 800 mm
	Nieuwe GWA riool: incl. diameter en materiaal
	Nieuwe VVA riool: incl. diameter en materiaal
	Nieuwe VVA riool: incl. diameter en materiaal
- Putkoppen in asfalt uitboren en voorzien van putkop Ø80mm met ronde ring
- De cost gelegen nieuwe kolken langs de de Oerdelaan aansluiten op strijkriool in het werk te bepalen
- Putkoppen op parkeerterrein voorzien van kappen afgelede.

OVERZICHT
Schaal 1500

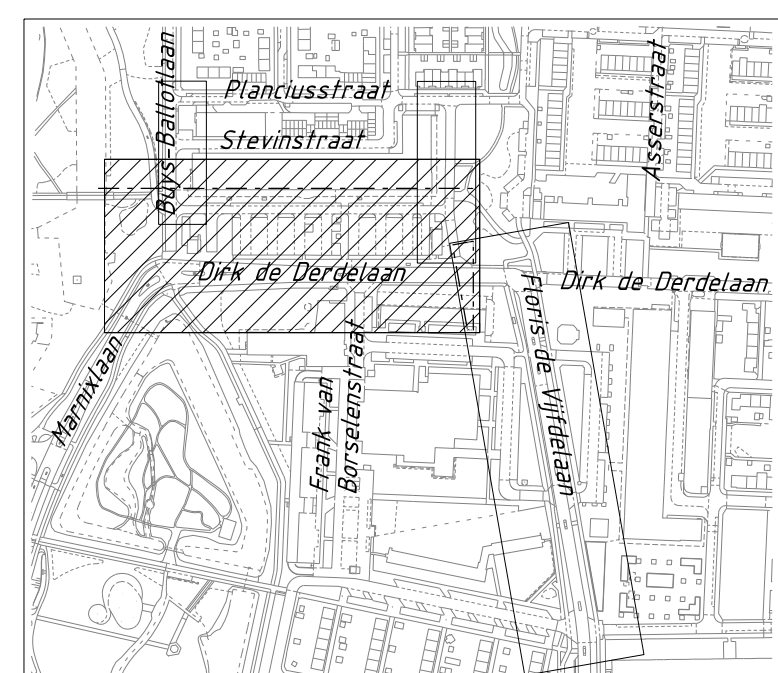

	5	11-09-23	WUZIGEN N.A.V. NVI	VPa	VPa
	4	21-01-23	DIVERSE WUZIGEN N.A.V. OPMERKINGEN GG	VPa	VPa
	3	06-05-23	DIVERSE WUZIGEN	VPa	PBa
	2	20-01-23	DIVERSE WUZIGEN ONTWERP I.V.M. HANDHAVEN PLATANEN	VPa	PBa
	1	09-09-22	OPMERKINGEN OP VERMERKT, STATUS DEFINITIEF	OKa	PBa
	0	25-05-22	ROLINRIJKESPLAN	OKa	PBa

GEMEENTE VLAARDINGEN							
Project							
HERINRICHTING DIJK DE DERDELAAN TE VLAARDINGEN							
Fase							
BESTEK							
Onderdeel							
RIOLERINGSPLAN							
Tekeningsnummer							
W22-40013-BT-05-01							

**waalpartners civil
engineering**

Tel. +31 174 62 77 91
Zuidweg 75, 26271 MP, Naaldwijk
www.waalpartners.nl
info@waalpartners.nl