




Doorsnede A-A  
schaal 150

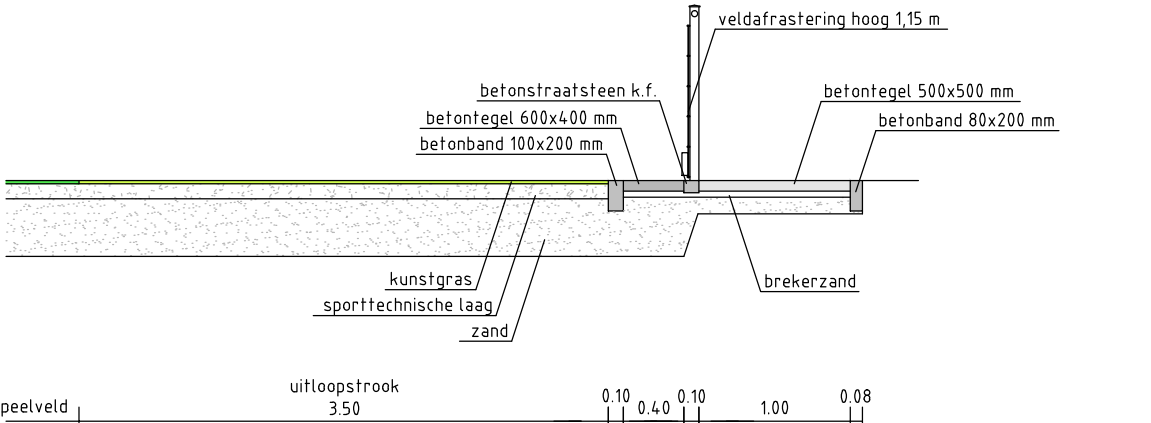

Doorsnede B-B  
schaal 150

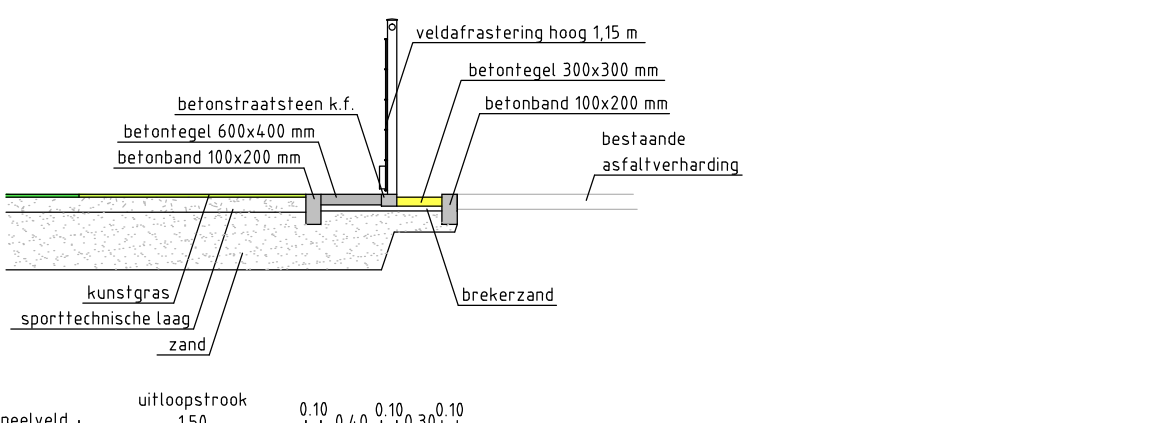

Doorsnede C-C  
schaal 150

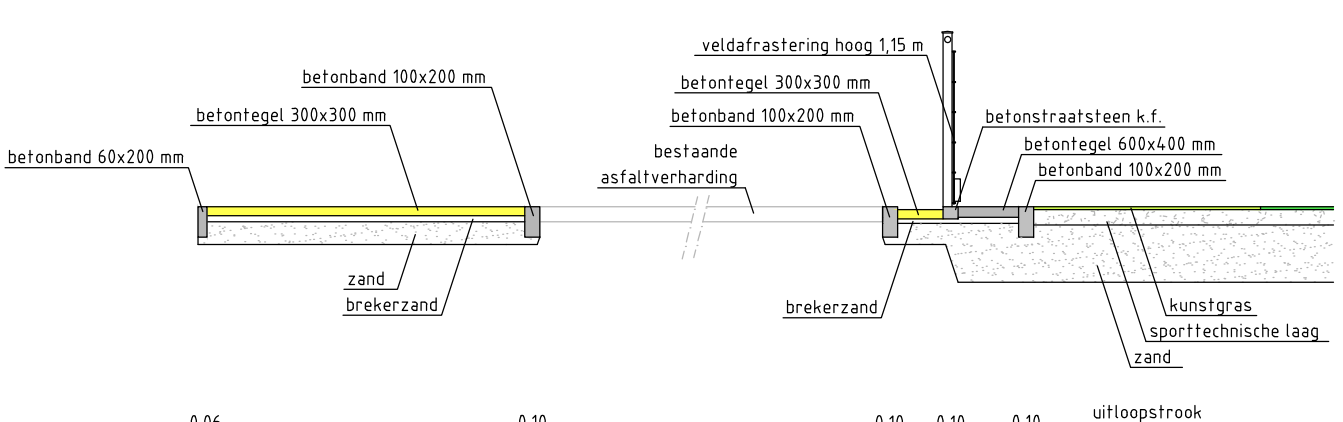


Doorsnede D-D  
schaal 150

- Verklaring**
- kunstgras hockeyveld (speelveld)
  - kunstgras hockeyveld (uitloopstrook)
  - betontegels 500 x 500 mm, dik 70 mm
  - betontegels 600 x 400 mm, dik 70 mm
  - betontegels 300 x 300 mm, dik 60 mm
  - betonband 100 x 200 mm
  - betonband 80 x 200 mm
  - betonband 60 x 200 mm
  - betonstraatsteen k.f., kleur grijs

- verzamelleiding pvc Ø 125 mm
- verzamelleiding pvc Ø 160 mm
- doorspuitput pvc Ø 315 mm
- drain Ø 63 mm
- drain Ø 63 mm, eindstop
- tegelpadkolk
- verwijderen lichtmast
- aanbrengen lichtmast
- te handhaven lichtmast
- afwerkhoogte

1	24-03-14	lokatie onderhouds- en looppoorten	AvdA
Nr.	Datum	Wijziging	Get.

		Postbus 10101 5660 GA Geldrop T (040) - 289 38 93 F (040) - 289 38 40 gemeente@geldrop-mierlo.nl www.geldrop-mierlo.nl	
Onderwerp	Aanleg kunstgras hockeyveld (veld 3)		Afdeling
Tekenaar	sportpark "Oudven" te Mierlo		Ruimte
Tekeningomschrijving	nieuwe situatie		Datum
Status	Definitief		04-03-2014
		Schaal	Formaat
		1 : 250	A1+
		behoort bij bestek 2014-07	
		Tekeningnummer	
		2014-011-01	