


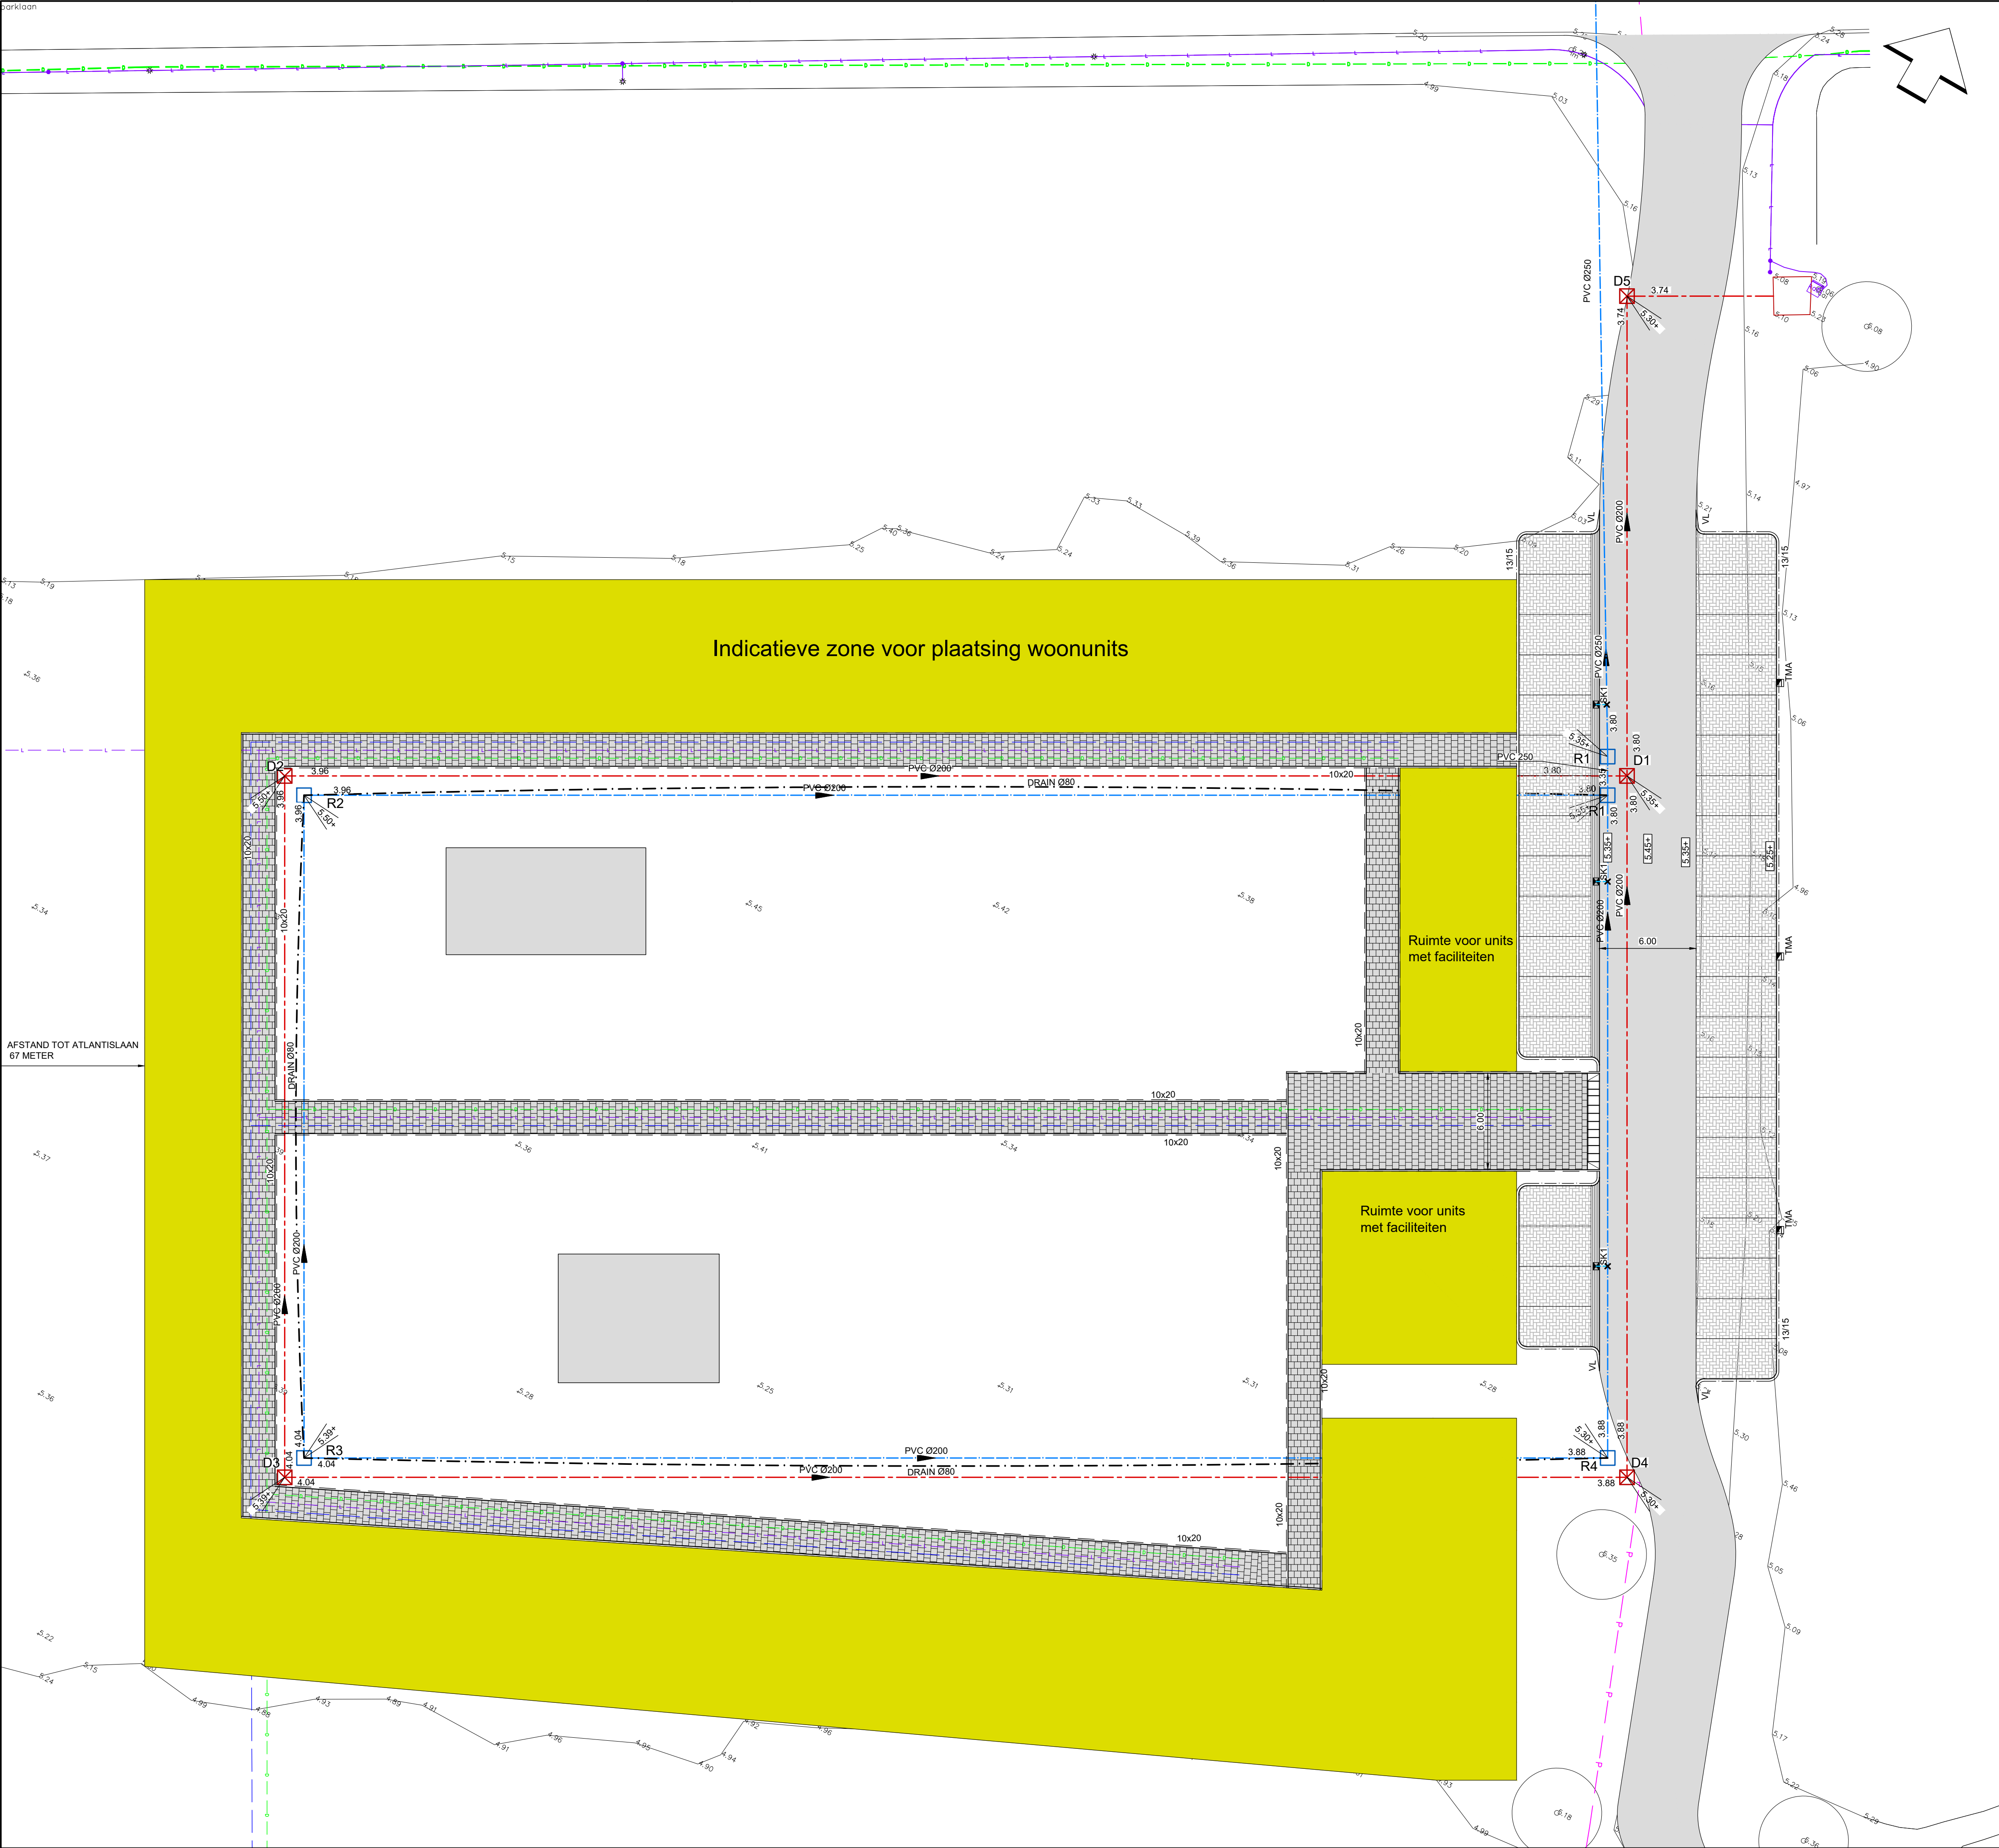

- ASFALT DEKLAAG
KLEUR ZWART
- STRAATBAKSTEEN KF IN KEPERVERBAND,
KLEUR GRUIS
- STRAATBAKSTEEN KF IN ELLEBOOGVERBAND,
KLEUR GRUIS
- BETONTEGEL, 300x300x60 mm
IN *****VERBAND, KLEUR GRUIS
- TROTTOIRBAND 130/150x250 mm
KLEUR GRUIS
- OPSLUITBAND 100x200 mm
KLEUR GRUIS
- VERLOOPBAND
- MOLGOOT, BETONSTRAATSTEEN KF
5 STREKLAGEN, KLEUR *****
- GAZON
- NIEUWE HOOGTE
- BOCHTSTRAAL

INRIJBLOKKEN
750x500x120/200 mm, KLEUF

- PVC Ø250
4.06 HWA RIOOL, PVC
MET BUISDIAMETER EN BOB
- R1 HWA INSPECTIEPUT
MET PUTNUMMER
- PTHOOOGTE
- PVC Ø250
2.24 DWA RIOOL, PVC
MET BUISDIAMETER EN BOB
- D1 DWA INSPECTIEPUT
MET PUTNUMMER
- DRAIN Ø80 DRAINAGE, Ø80 mm
- SK1 STRAATKOLK
STR 3545
- TMA TROTTOIRKOLK
TM 128A
- KOLKAANSLUITING, PVC Ø125 mm
- x INLAAT
- C UITSTROOMVOORZIENING
HDPE

- DATATRANSPORT
- LAAGSPANNING
- WATER

A			

opdrachtgever
GEMEENTE STADSKANAAL

project
STADSKANAAL, TIJDELIJKE OPVANGLOCATIE OEKRAÏENSE VLUCHTELINGEN

onderdeel
TERREININRICHTING VOORKEURSARIANT

projectnr	010015	
besteknr	NVT	
tekeningnr	010015-OP-01	
blad	01	van 01
formaat	A1	schaal 1:200
getekend	EH	gezien MSM
datum	31-10-2023	
status	CONCEPT	

Asserstraat 12
9451 AC Rolde
info@burohollema.nl
0592 24 13 13