

Definitief Ontwerp+ | aangepast ontwerp juli 2022

Impressies en materialisering



Definitief Ontwerp+


Nieuwbouw


1. Exterieur
 - a. Opbouw massa en compositie
 - b. Materialisering en kleur
2. Interieur
 - a. Diverse impressies interieur


Definitief Ontwerp+

Nieuwbouw


1. Exterieur
 - a. Opbouw massa en compositie
 - b. Materialisering en kleur
2. Interieur
 - a. Diverse impressies interieur

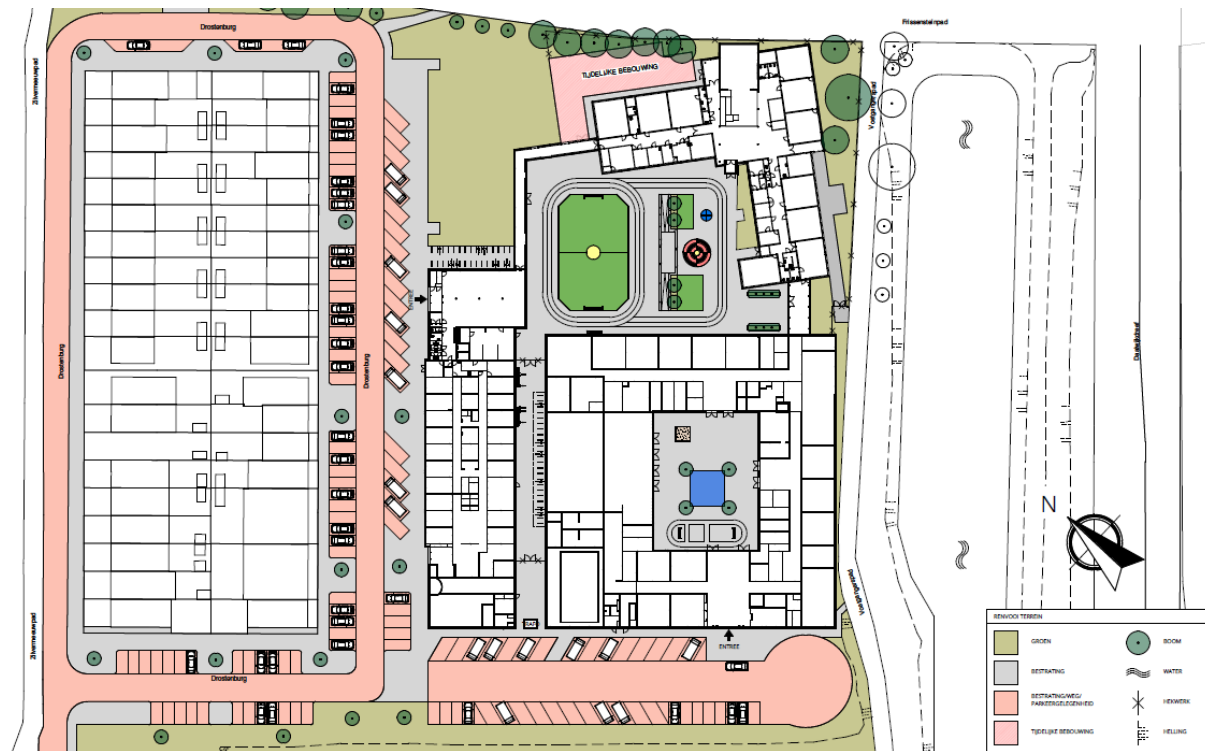

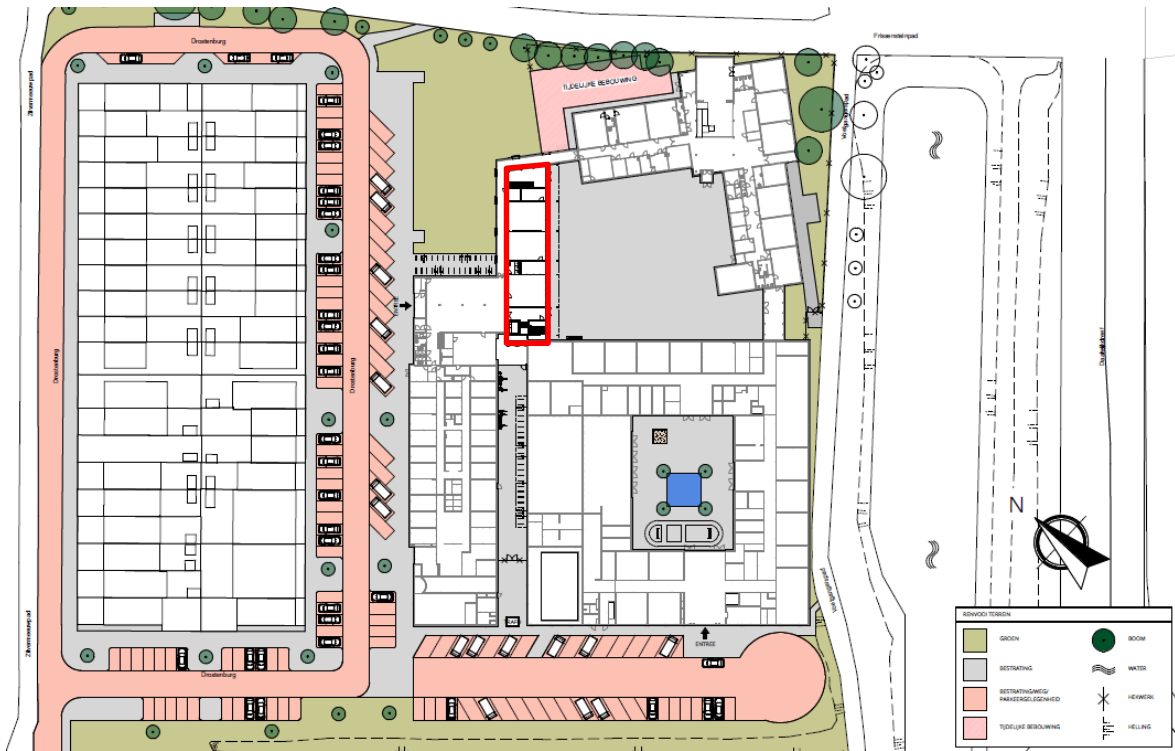

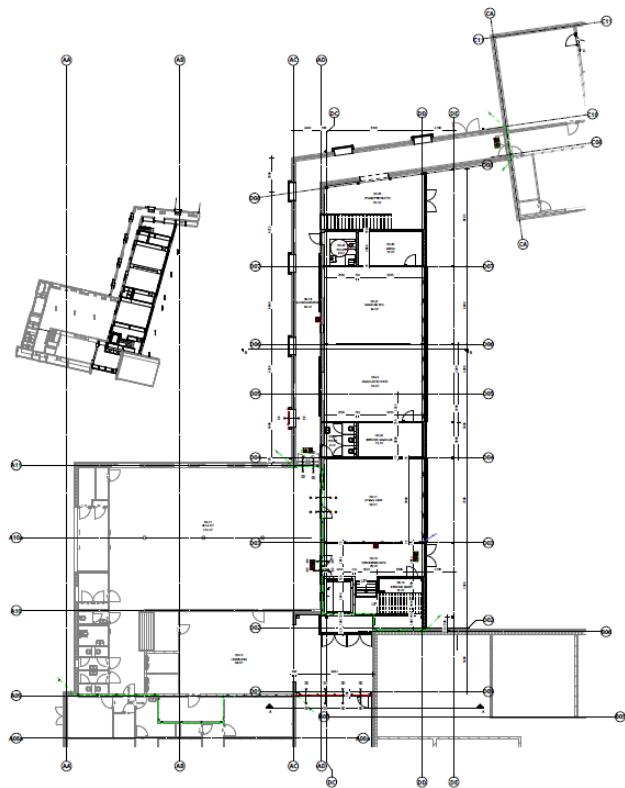


PLATTEGROND - BEGANEGROND

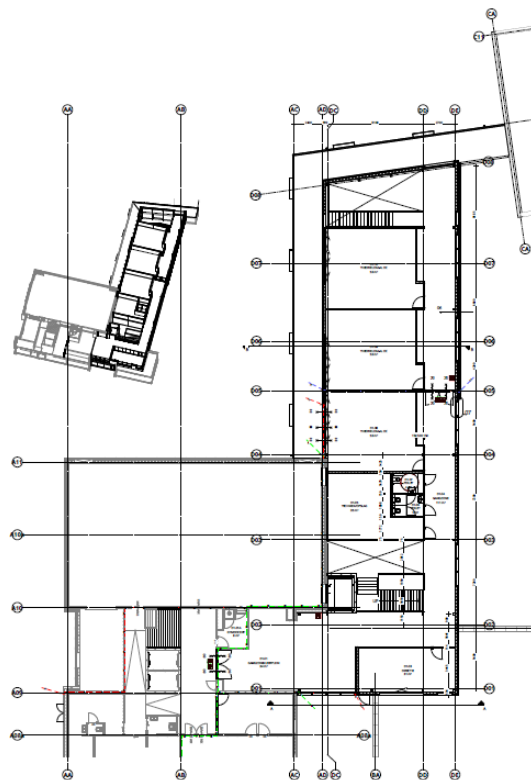

PLATTEGROND - VERDIEPING






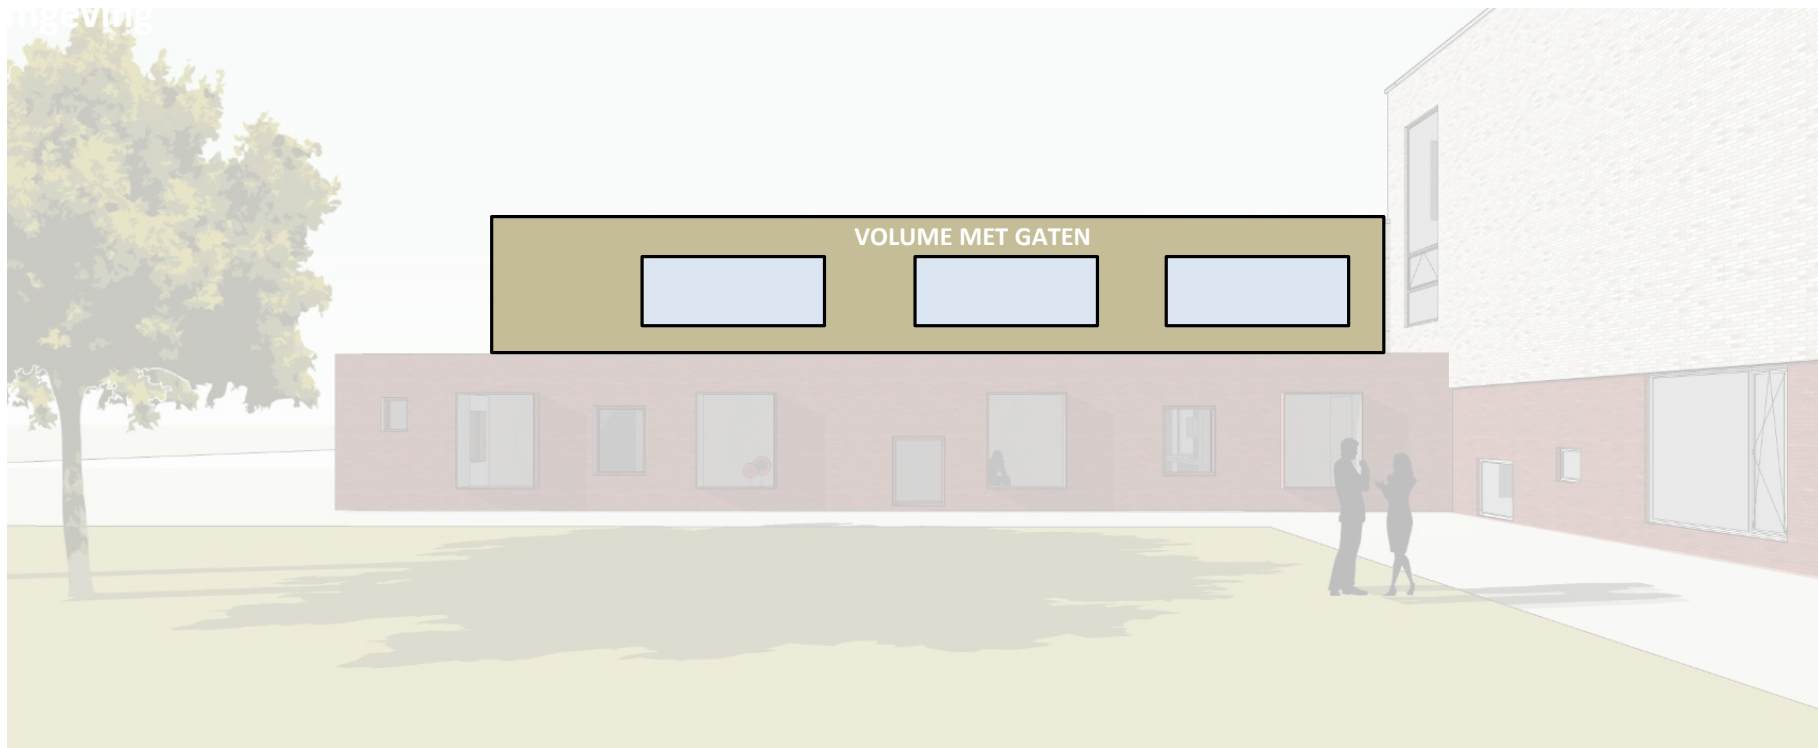


ingevuld

GATEN VERBINDEN D.M.V BAKSTEEN PATROON

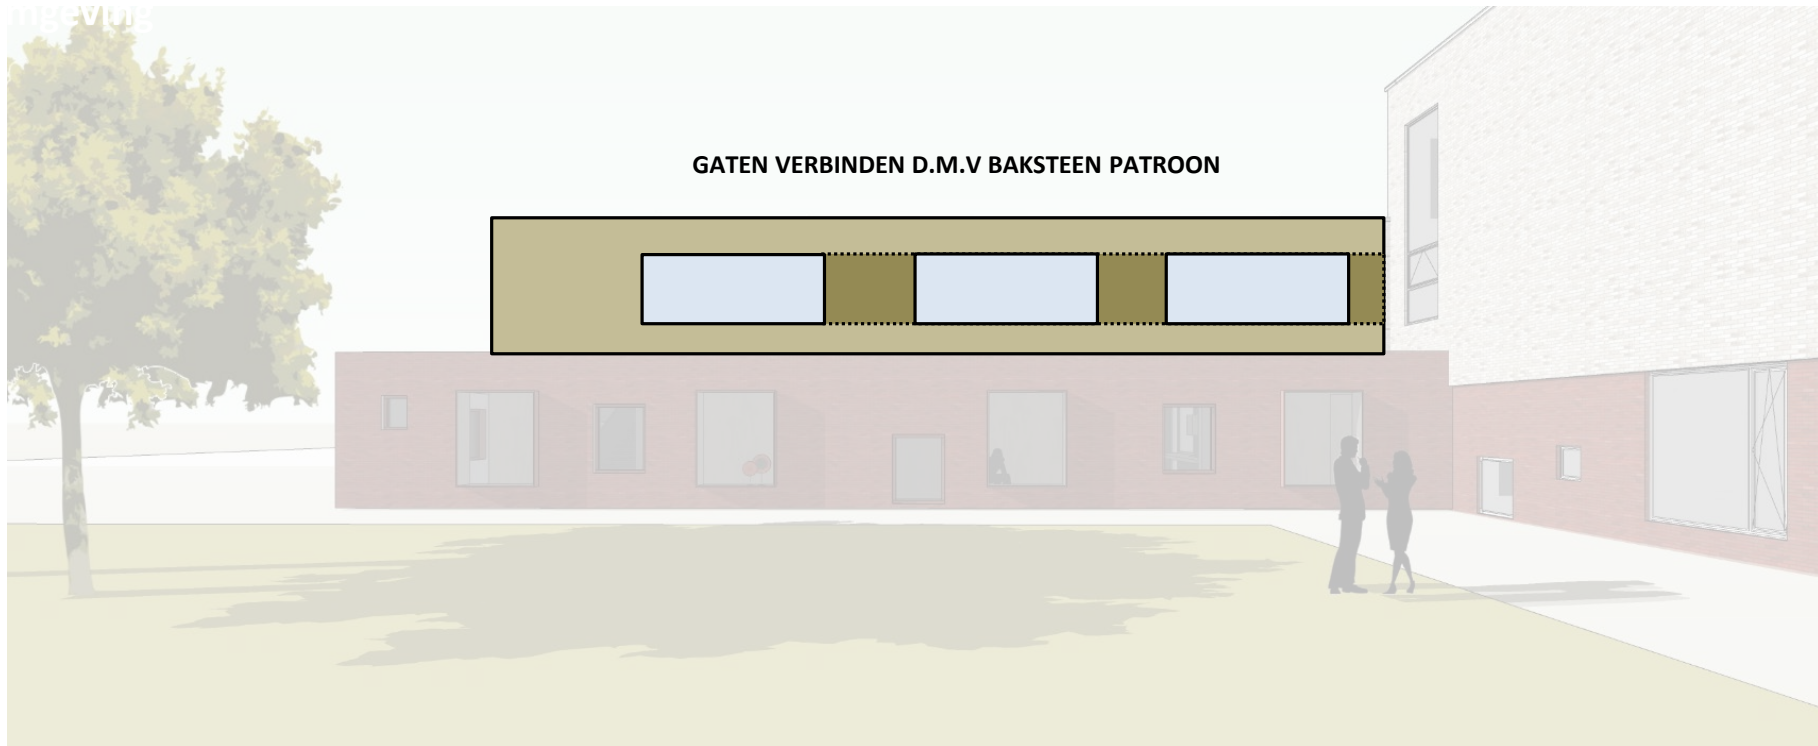



ingevuld

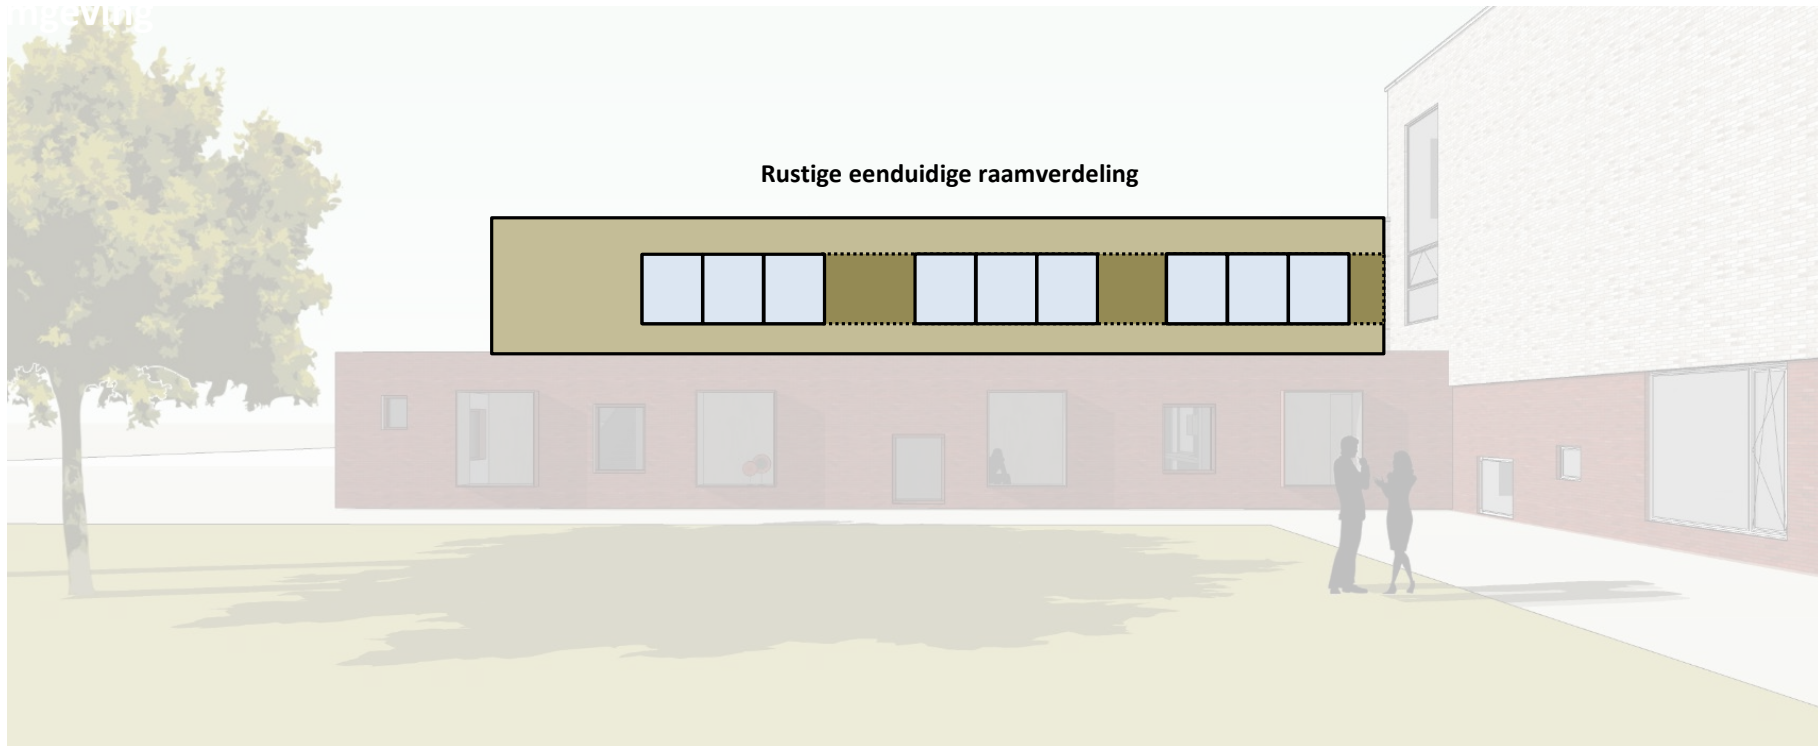






PLAATS VAN UITBREIDING – STRAATZIJDE

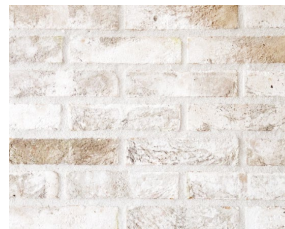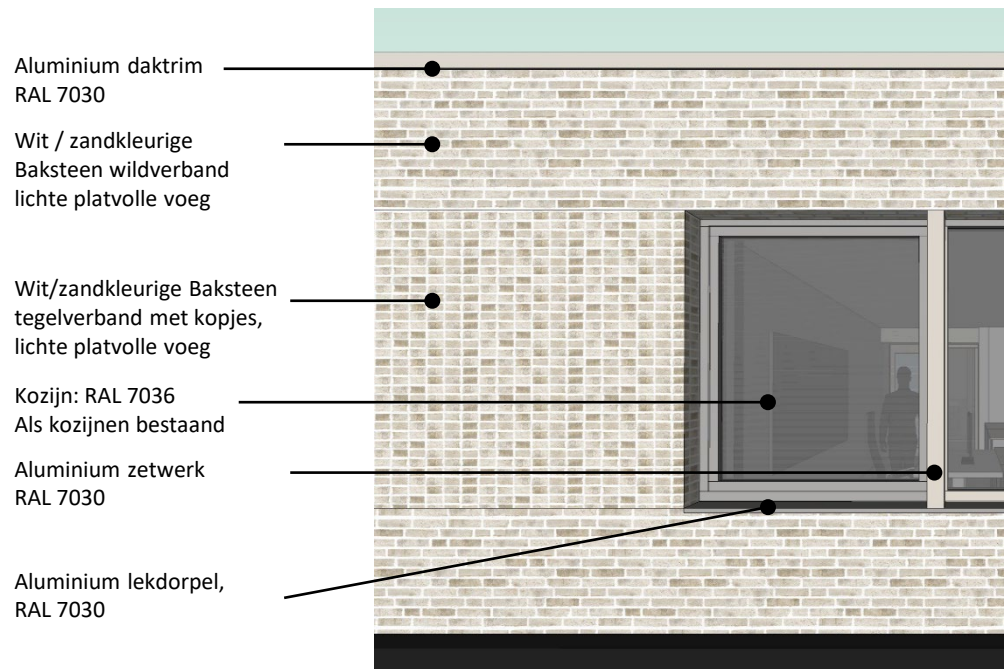

Baksteen:
bestaand ENGELS carnargue carrera
Nieuw: vergelijkbaar in steenstrips

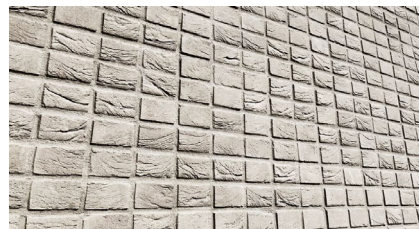

Baksteen kopjes in tegelverband



RAL 7036 patinagrijs
als bestaand



RAL 7030 steengrijs
Warme grijze tint
passend bij steen







Zijgevel west

omgeving



Zijgevel oost

Definitief Ontwerp+


Nieuwbouw

1. Exterieur
 - a. Opbouw massa en compositie
 - b. Materialisering en kleur
2. Interieur
 - a. Diverse impressies interieur

MAAKLABS

Natte en droge zone


- afzuiging, opgeven apparatuur?
- Materiaalplank boven werkbank
- Docentenplek: naast deur, aansluitpunt meenemen
- Wasbak koud en warm
- Opstelling apparaten

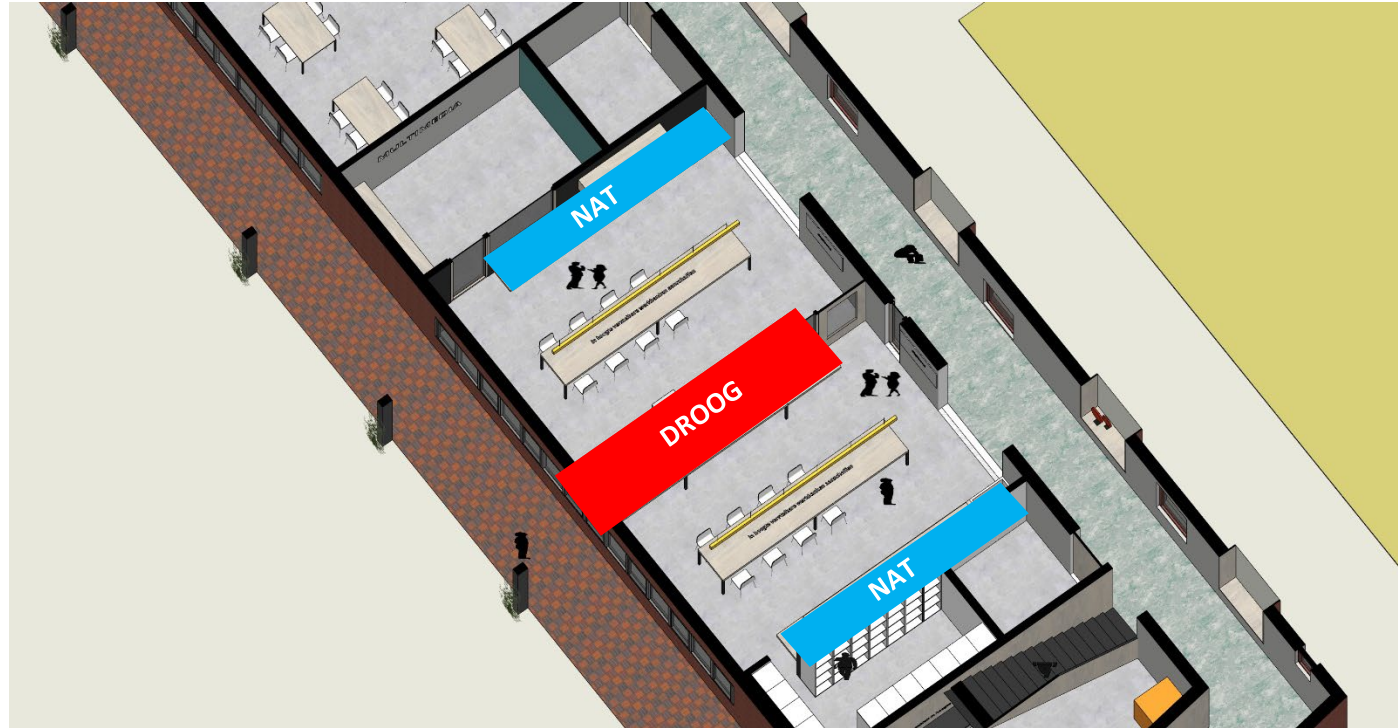

MAAKLABS

Natte en droge zone

- Afzuigingen worden door de installateur opgegeven
- 3D printer, lasercutter
- Soldeer en zaag
- In hoogte verstelbare werkbanken
- Docentenwerkplek met diverse aansluitingen (door installateur)

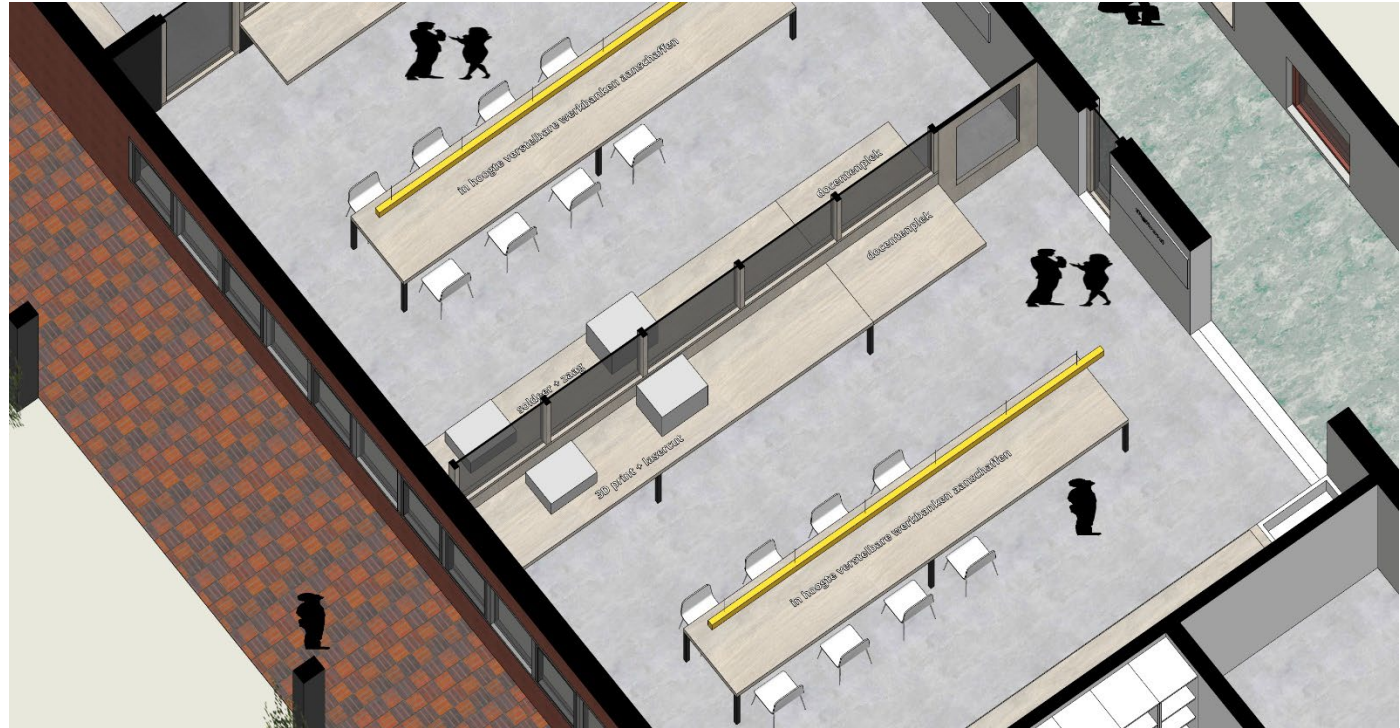

MAAKLABS

Plafond kleur: licht grijs

Grote deur aan sluiszijde, moet wel een draaideur zijn ivm zwaarte van een schuifdeur.

Loket naar magazijn weghalen, Wel een doorgang laten ivm materialen halen.

- afzuiging, opgeven apparatuur?
- Materiaalplank boven werkbank
- Docentenplek: naast deur, aansluitpunt meenemen
- Wasbak koud en warm
- Opstelling apparaten



MAAKLABS

Plafond kleur: licht grijs

Grote deur aan sluiszijde, moet wel een draaideur zijn ivm zwaarte van een schuifdeur.

Loket naar magazijn weghalen, Wel een doorgang laten ivm materialen halen.

- afzuiging, opgeven apparatuur?
- Materiaalplank boven werkbank
- Docentenplek: naast deur, aansluitpunt meenemen
- Wasbak koud en warm
- Opstelling apparaten



STAGELOKAAL

- Klei oven (oranje) met voldoende ventilatie (installateur)
- Eventueel keuken blok, ontwerp als keuken in meubel boek.
- Is dit voldoende ruimte voor opslag
- Aantal plekken 8
- Ook werkplek
- Mogelijkheid doorgeefluik berging / magazijntje. Is dicht te maken.



GANGZONE BOVEN

- Rustige materialen
- Gevel openingen aan de pleinzijde



GANGZONE BOVEN

- Rustige materialen
- Gevel openingen aan de pleinzijde
- Toegangen naar de lokalen in contrasterende kleur
- Werkplekken in nissen met accent kleuren



GANGZONE BOVEN

- Rustige materialen
- Gevel openingen aan de pleinzijde
- Toegangen naar de lokalen in contrasterende kleur
- Werkplekken in nissen met accent kleuren



Gangzone / leerplein en aansluiting Orion College



THEMA'S

Eenvoudig kleurgebruik
Uitzicht naar buiten
Flexibel meubilair
Daglicht
Focus
Rust

Kleur vloer groen volgens
vloerafwerings tekening