
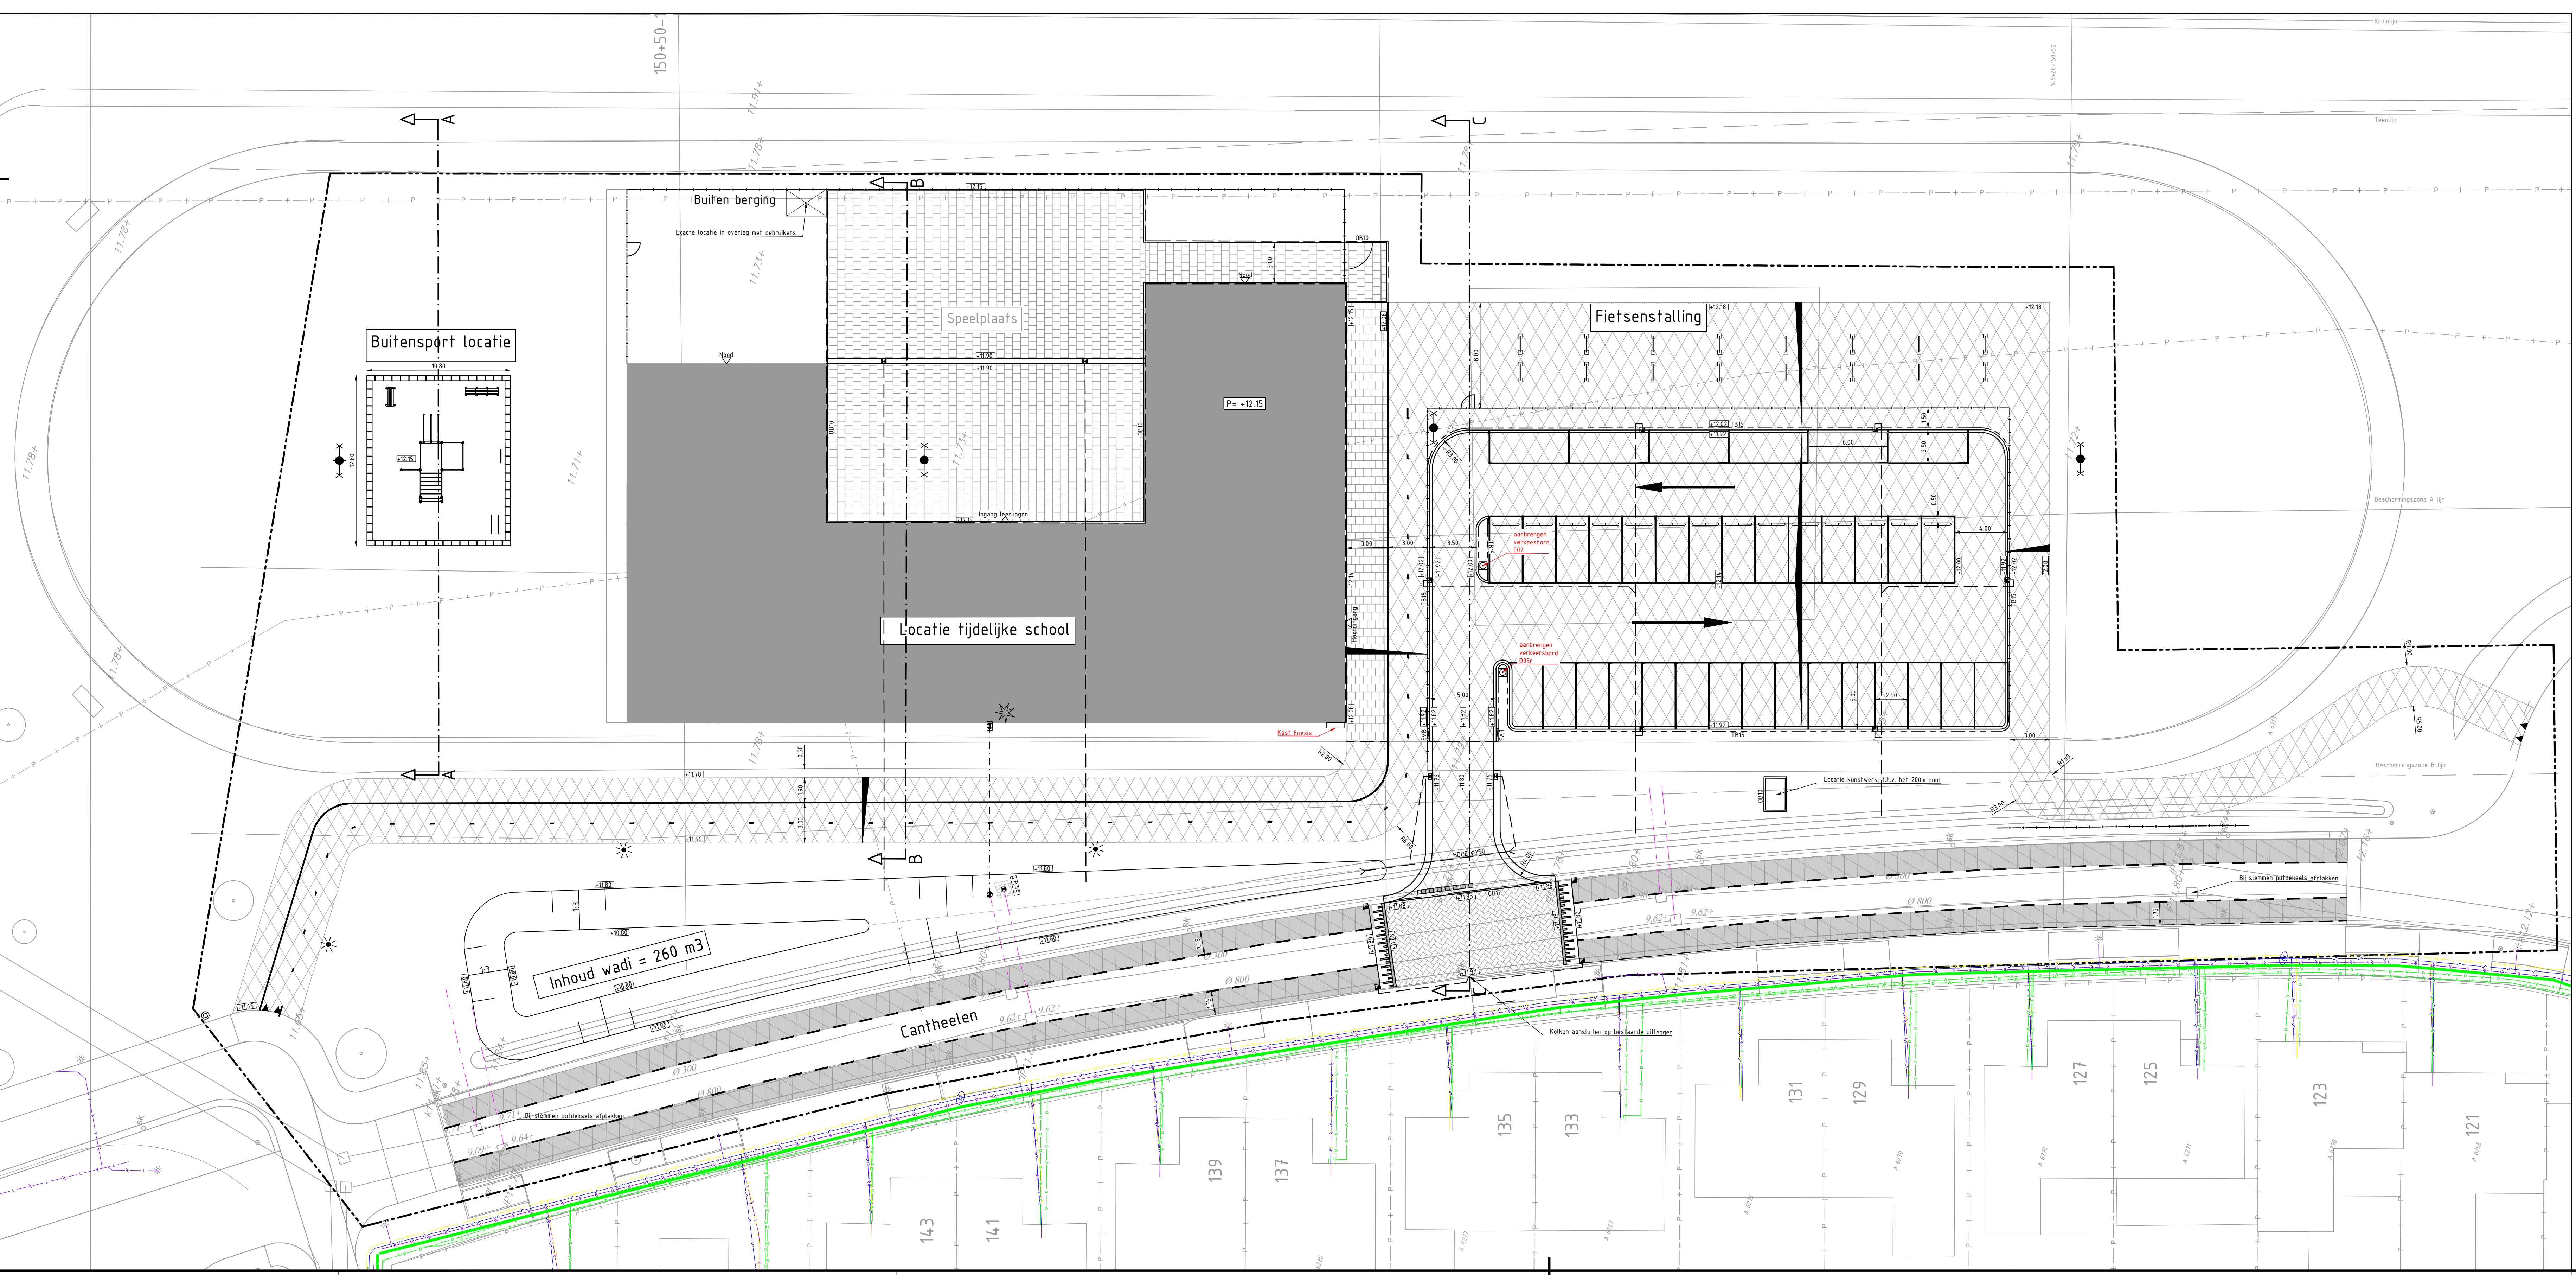


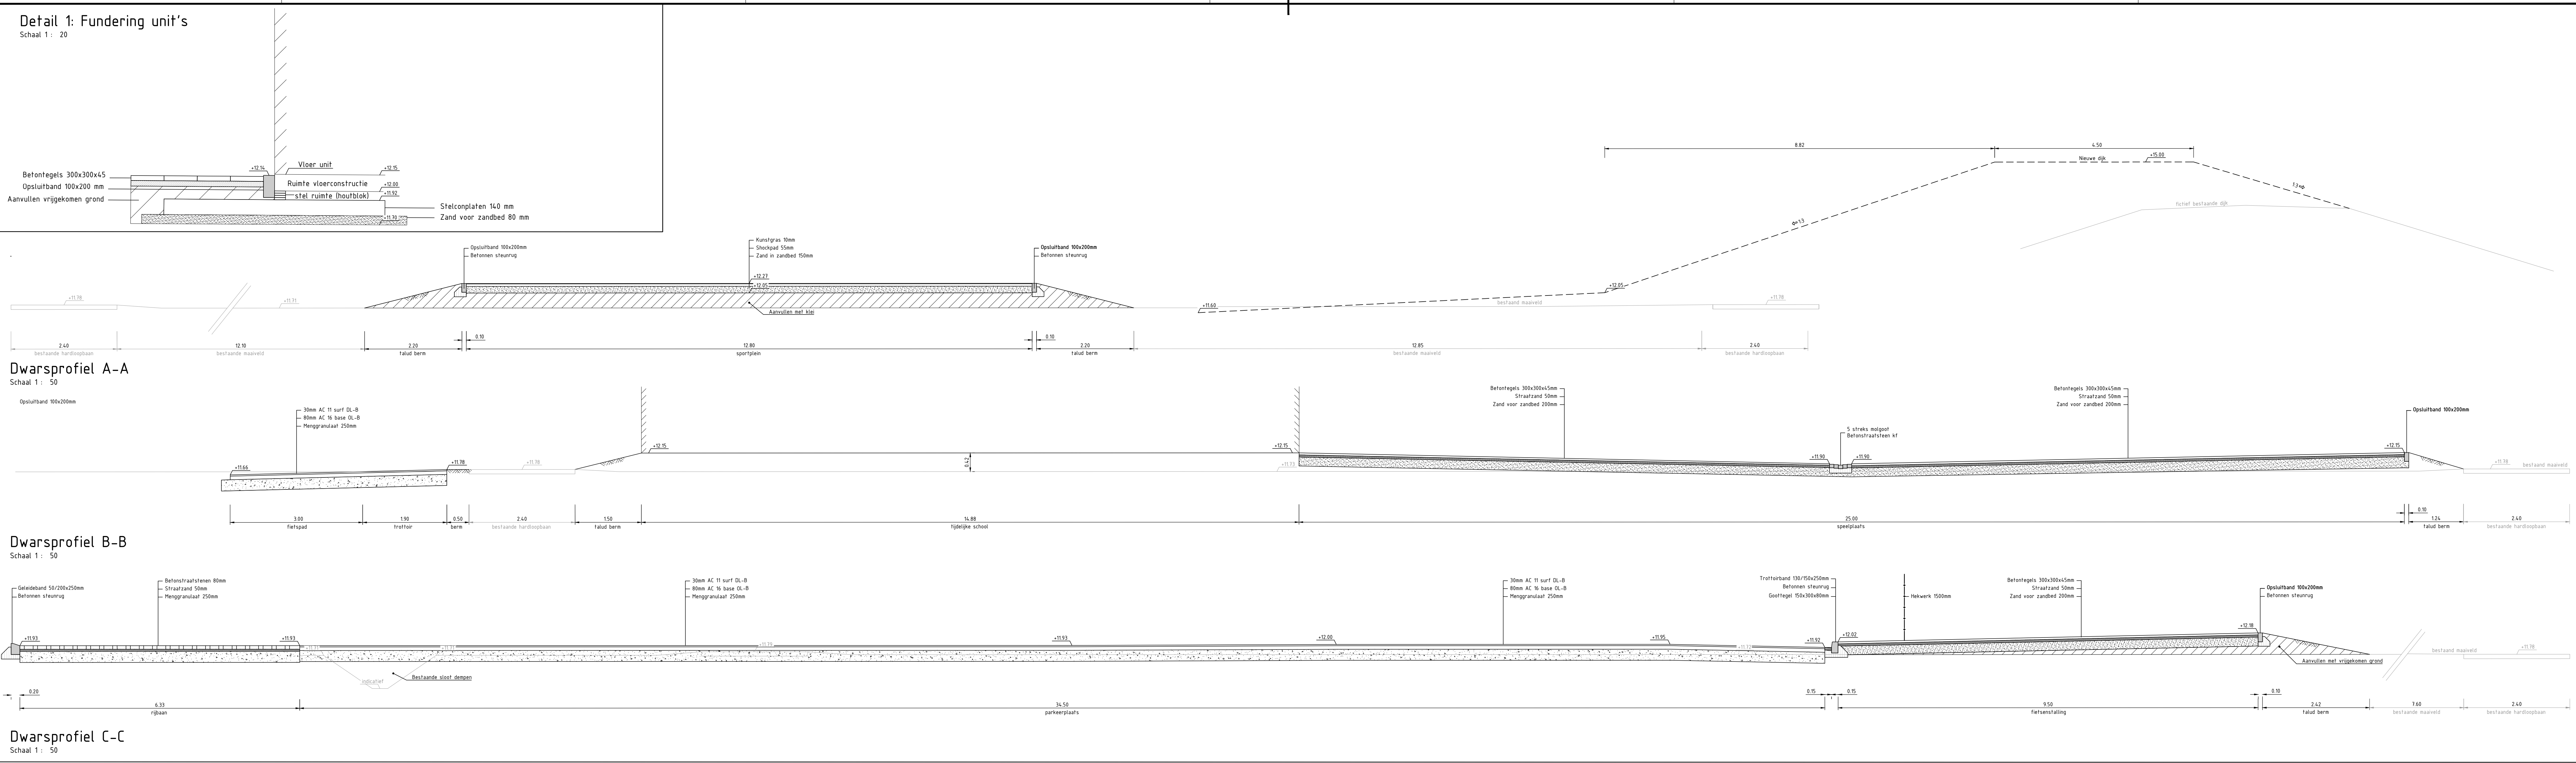

Legenda

Werkgrens

Perceelsgrens

Nieuwe hoogte

P= +9.99

M= +9.99

Entree gebouw

Afschot

Aanbrengen betonstraatstenen keiformaat keperverband

Aanbrengen Thermoflex kleur rood op asfaltverharding

Aanbrengen opsluitband 100x200mm te stellen in beton

Aanbrengen opsluitband 120x250mm te stellen in beton

Aanbrengen trottoirband 130/150x250mm te stellen in beton

Aanbrengen stootband 180x200x1000mm, vlak met ronde hoek

Aanbrengen goottegel 150x300x60mm

Aanbrengen parkeervak scheiding markering, kleur wit

Aanbrengen DWA-ausangsluiting PE Ø250mm met inlaat op huis en ontsluitingsstuk

Aanbrengen kolkleiding PE Ø160

Aanbrengen straatkolk, 350x350mm

Aanbrengen trottoirkolk, 450x450mm

Aanbrengen duiker PEØ250

Aanbrengen hekwerk

Poort

Fietsbeugel

Aanbrengen verkeersbord

Aanbrengen waterappunt

Aanbrengen lichtmast, met dubbele uithouder, max 1 m diep (grondverdringing)

Aanbrengen lichtmast, paaltop

Inkomstpunt nutsvoorzieningen (data, water, energie)

Gas lage druk

Waterleiding

Laagspanning

Data

Aanbrengen haaiantand (thermoplast)

Aanbrengen streep 1-1 (0,10m) van thermoplast

Aanbrengen streep 0,3-2,7 van thermoplast

Aanbrengen asfaltverharding

Aanbrengen molgoot 5 streks betonstraatsteen keiformaat

Aanbrengen grasbentontegels 400x400x120mm

Tijdelijke huisvesting De Nienekes

Opdrachtgever: Land van Cuijk

Onderdeel: Nieuwe situatie

Fase: Definitief Ontwerp

Versie: B

Getekend door: LV

Blad 1 van 1

Tekeningnaam: 005-029-DO - Nieuwe situatie - B.dwg

Schaal: 1:200

Paperformaat: A0

Datum: 12-10-2023

Plataanstraat 15

5802 EH Venray

www.infra20.nl

info@infra20.nl

infra20

ontwerp & advies