


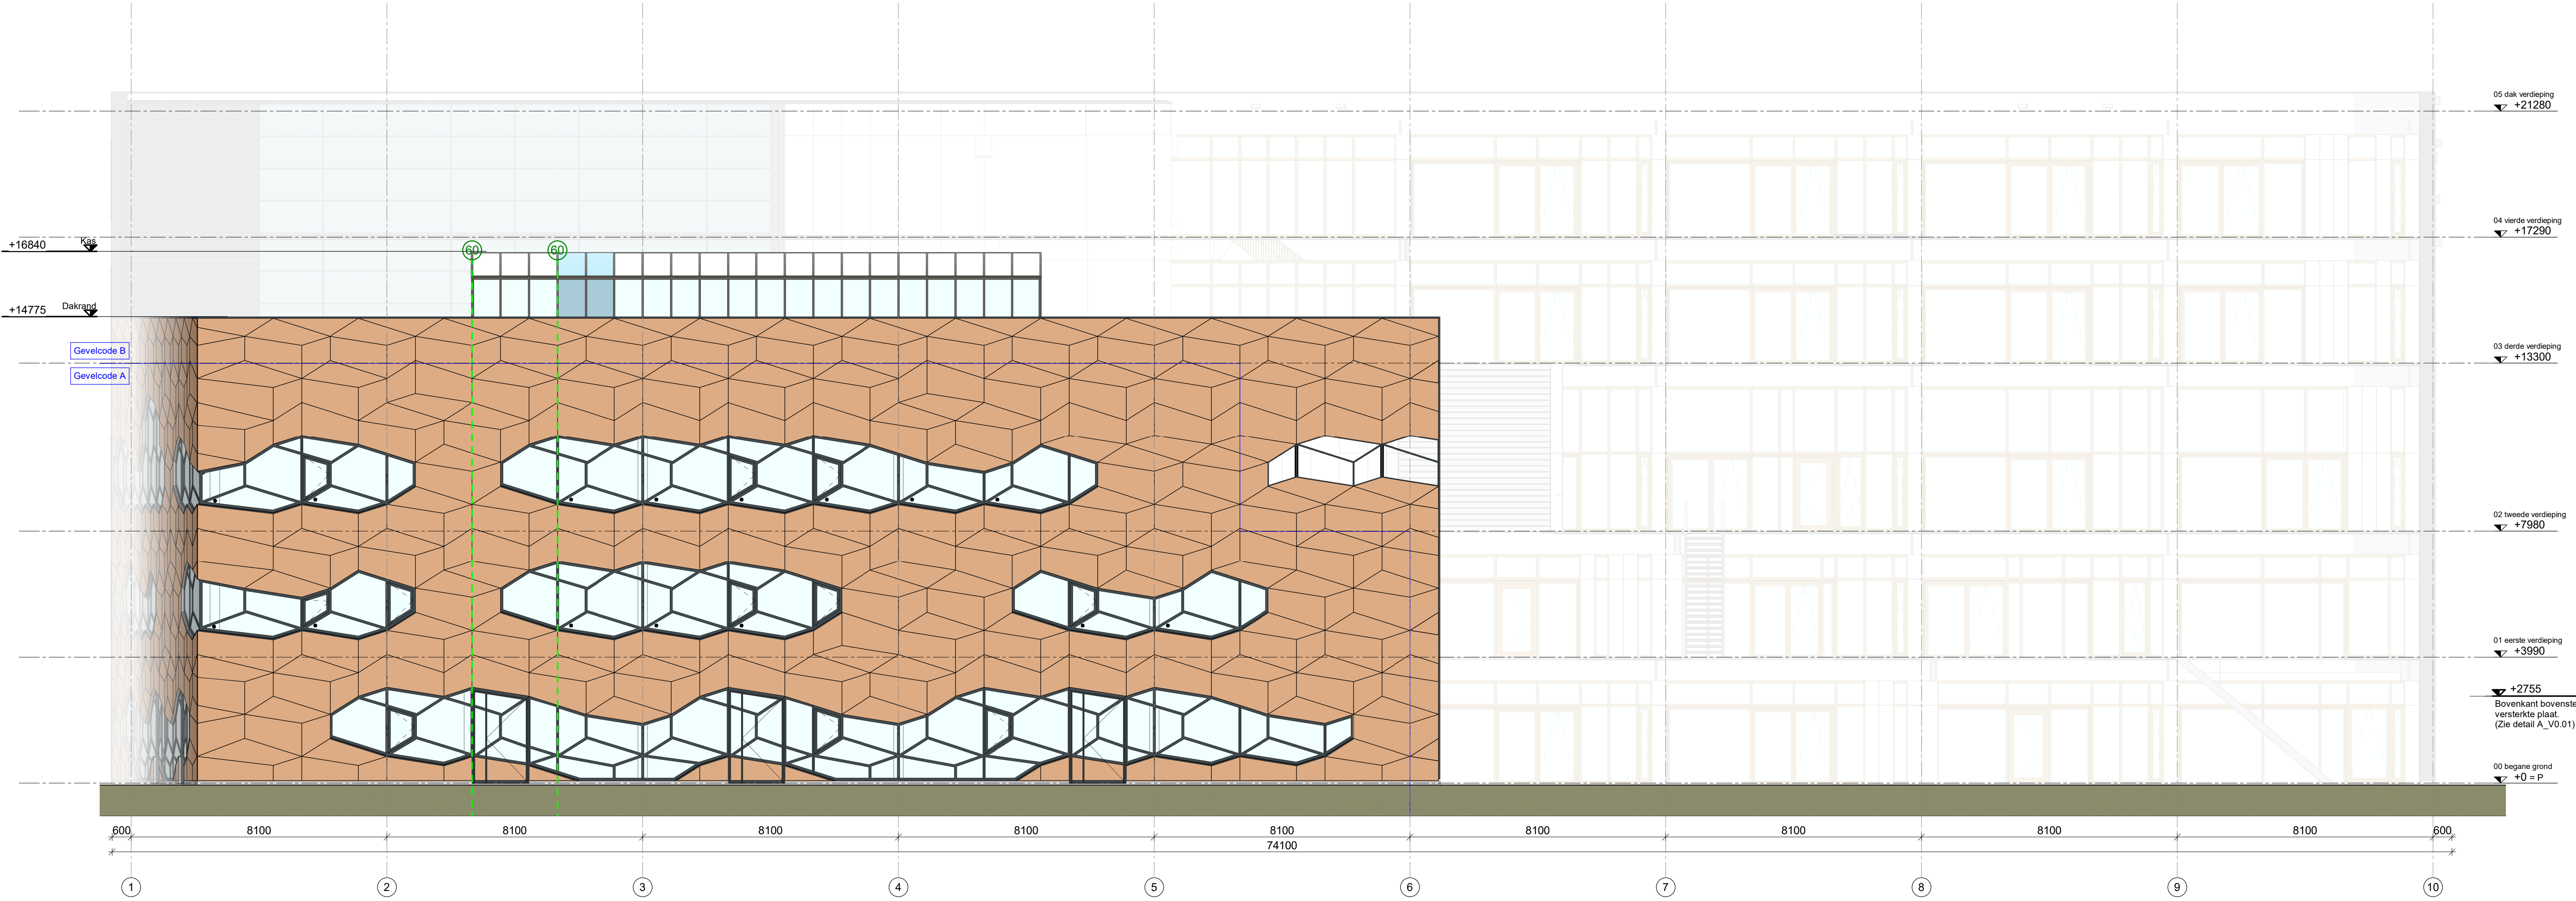

- Doorval veilig glas

Definitief
tekeningnummer: **TO- 0.303**
wijzigingsdatum: **24-03-2023**
datum: **15-06-2022**

International School Utrecht

onderdeel:
ZUIDGEVEL

projectnummer: **3324**
schaal: **1 : 100**
formaat: **841x594 (A1)**
kenmerk:
referte: **Amelia Gawronska, Joost Kettmann**

opdrachtgever:
Gemeente Utrecht