


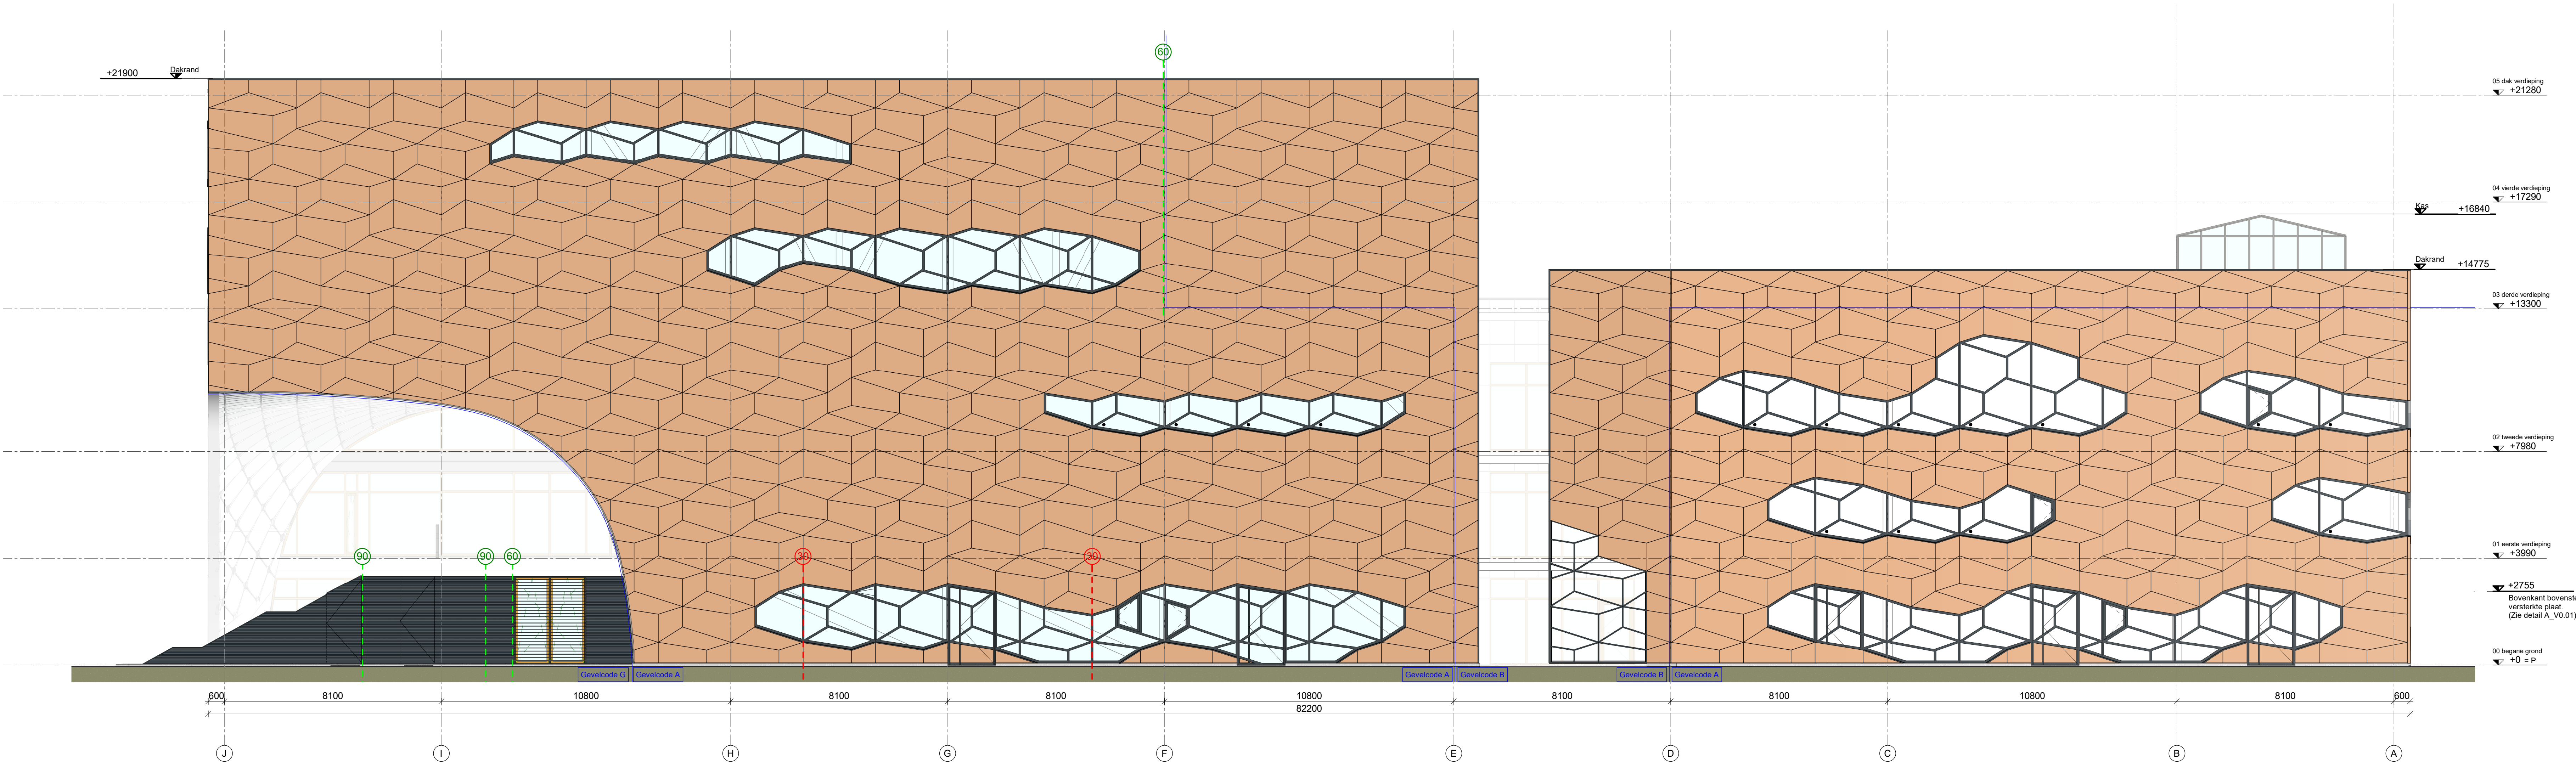

- Doorval veilig glas

Definitief
tekeningnummer: **TO- 0.304**
wijzigingsdatum: **24-03-2023**
datum: **15-06-2022**

International School Utrecht

onderdeel:
WESTGEVEL

projectnummer: **3324**
schaal: **1 : 100**
formaat: **1051x594 (A1L)**
kenmerk:
referte: **Amelia Gawronska, Joost Kettmann**

opdrachtgever:
Gemeente Utrecht