



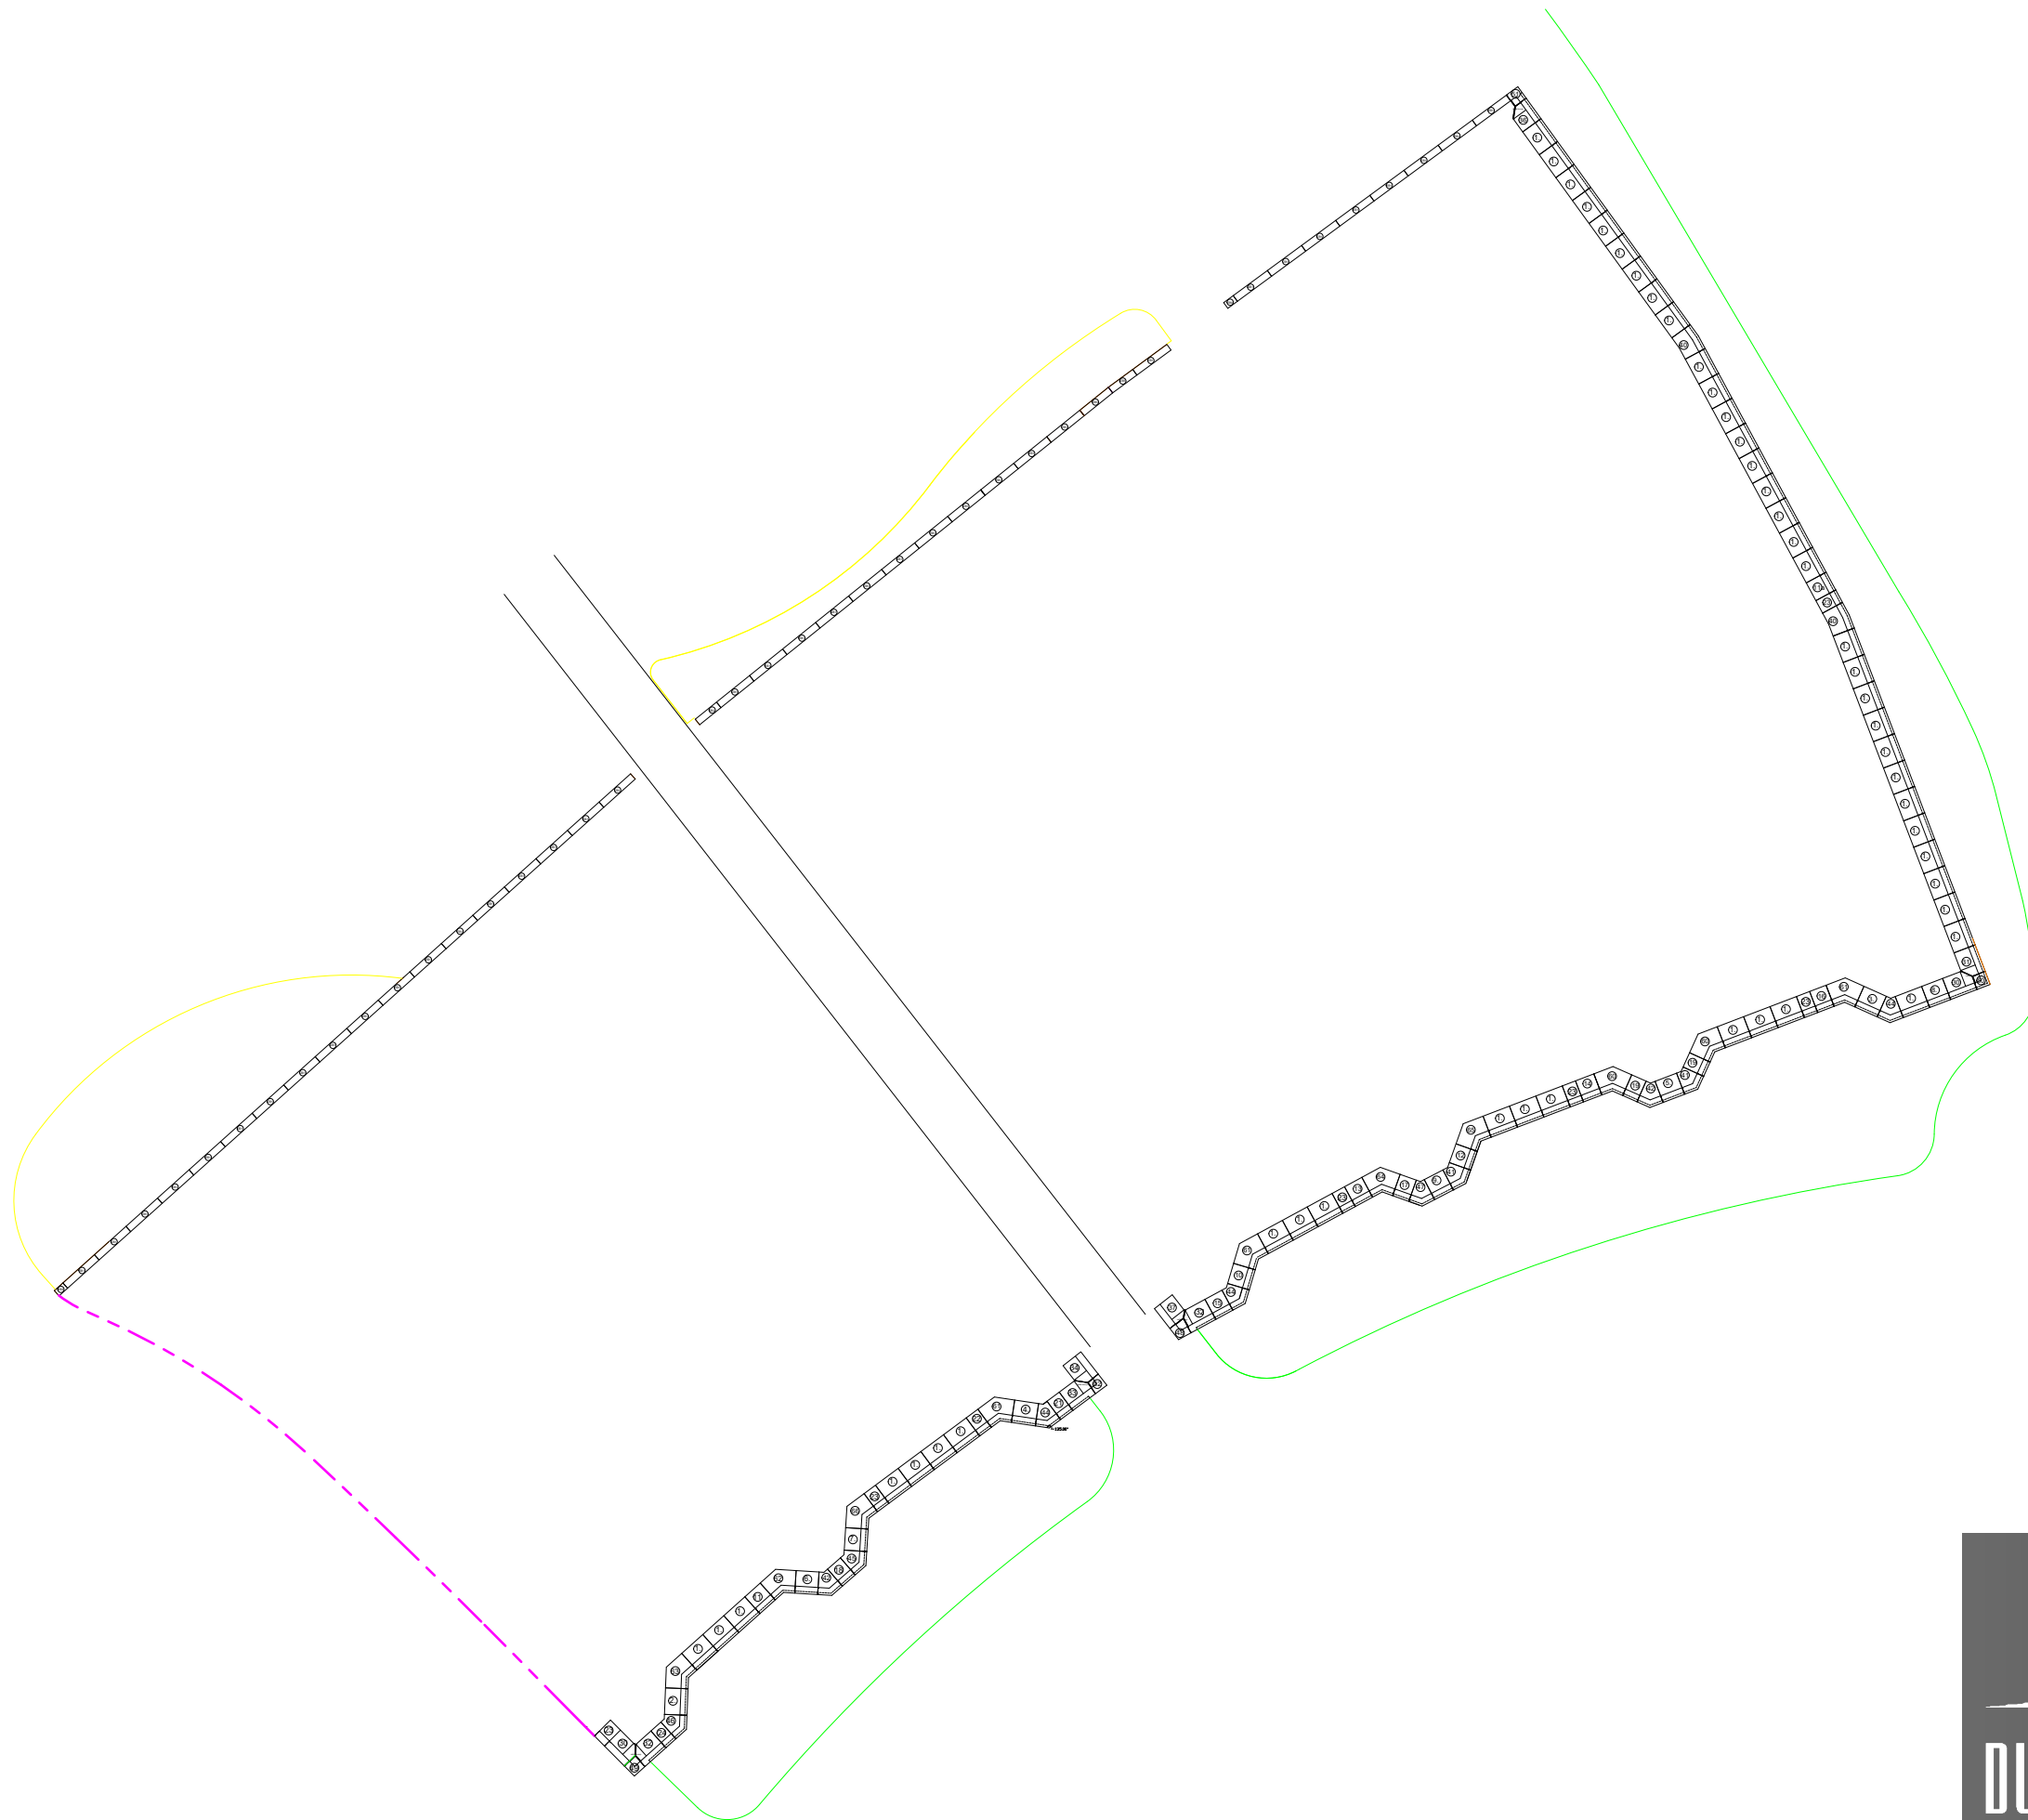


 DUMONT BETER BETON	Boxmeer Weijerplein
	overzicht keerwanden
	en banden
	gew 26 juni 2023
	6 juni 2023
Postbus 340, 3770 AH BARNEVELD tel. 0342-406200 fax. 0342-406205 www.dumontbeton.nl info@dumontbeton.nl	

project: Boxmeer Weijerplein

type: 1

aantal: 47 st.

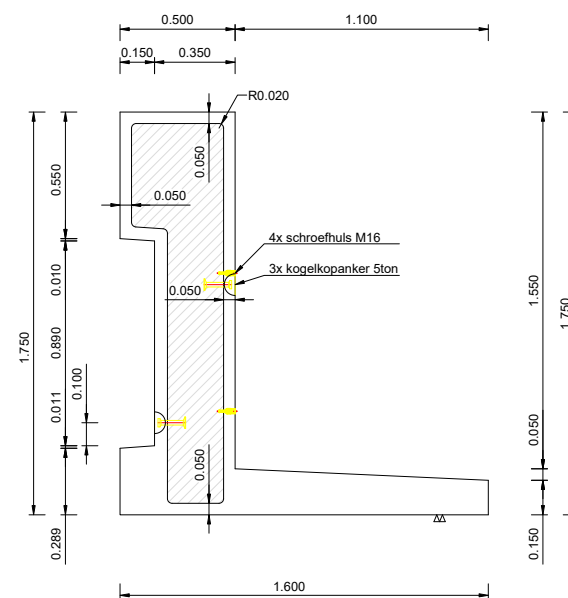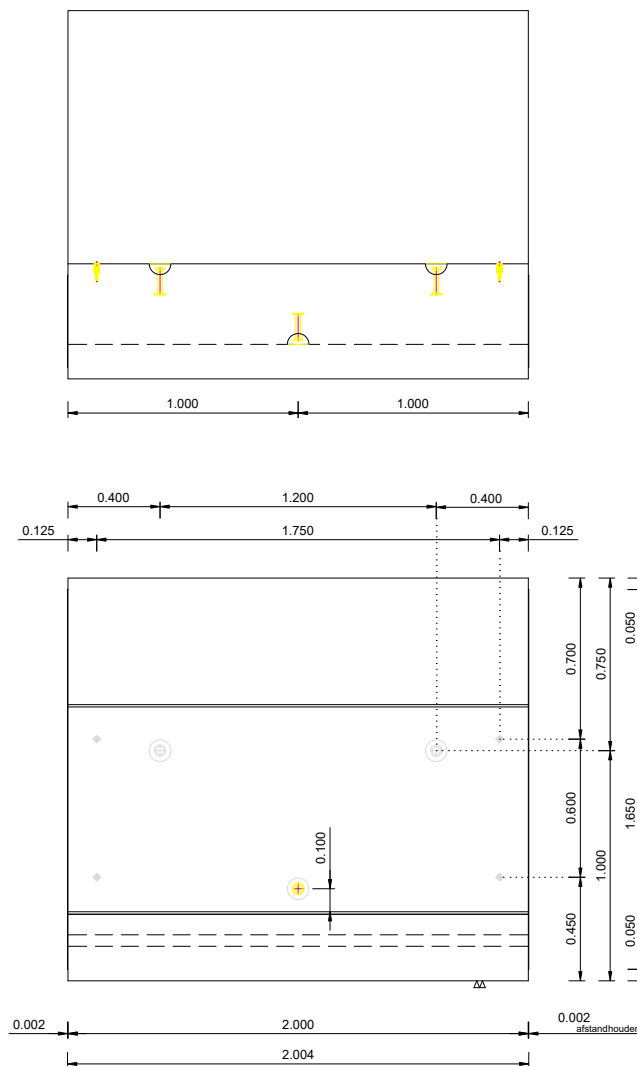

Structuur:

glad uit de kist
stortzijde standaard geen afwerking

Kleur:

grijs

Randafwerking:

lange zijden: vellingkant 10x10mm
kopse kant: vellingkant 6x6mm
stortzijde: geen afwerking

Plaatsen:

d.m.v. kogelkopankers 5T

Tolerantie:

+/- 5mm op alle maten


DUMONT

Keerwand 175x200x160
gewicht 4.473 kg

29 augustus 2023



Postbus 340, 3770 AH BARNEVELD
tel. 0342-406200 fax. 0342-406205
www.dumontbeton.nl info@dumontbeton.nl

BETER BETON

project: Boxmeer Weijerplein

type: 2

aantal: 1 st.

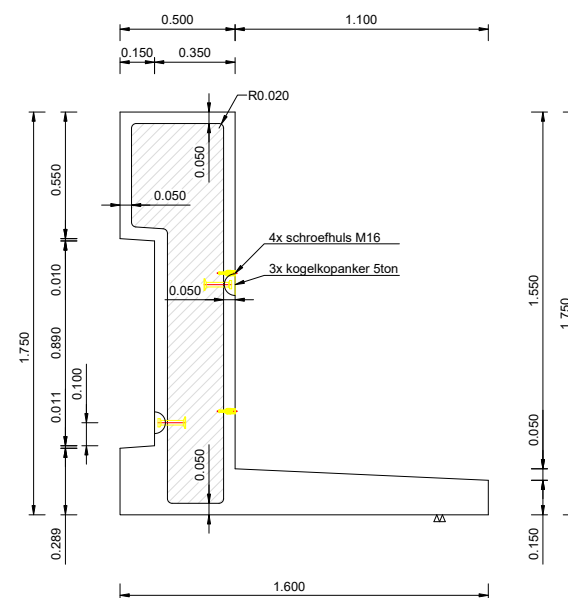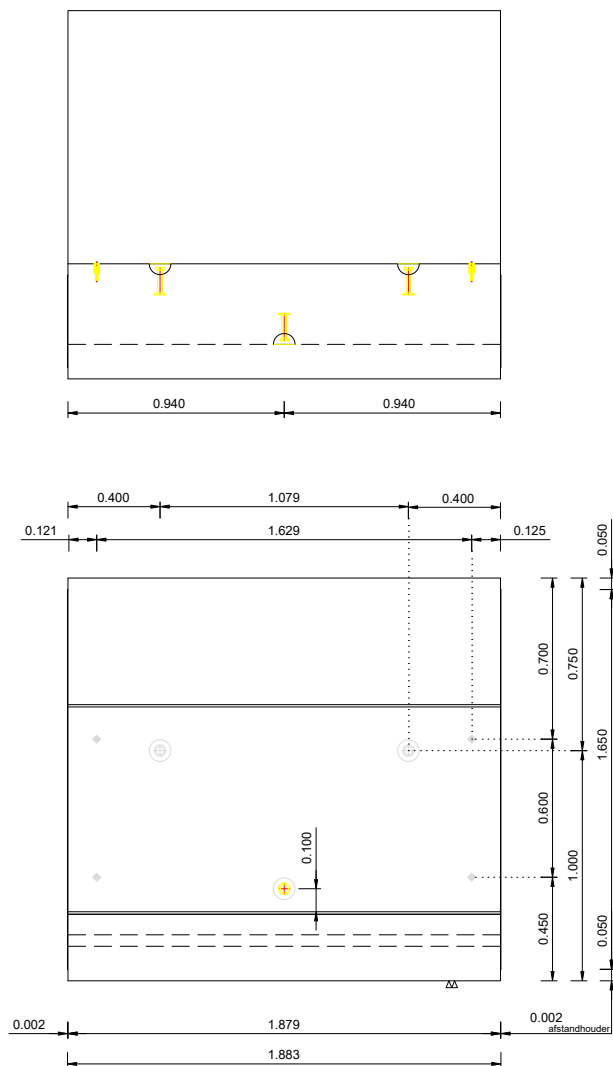

Structuur:

glad uit de kist
stortzijde standaard geen afwerking

Kleur:

grijs

Randafwerking:

lange zijden: vellingkant 10x10mm
kopse kant: vellingkant 6x6mm
stortzijde: geen afwerking

Plaatsen:

d.m.v. kogelkopankers 5T

Tolerantie:

+/- 5mm op alle maten


DUMONT

Keerwand 175x188x160
gewicht 4.205 kg

29 augustus 2023



Postbus 340, 3770 AH BARNEVELD
tel. 0342-406200 fax. 0342-406205
www.dumontbeton.nl info@dumontbeton.nl

BETER BETON

project: Boxmeer Weijerplein

type: 3

aantal: 1 st.

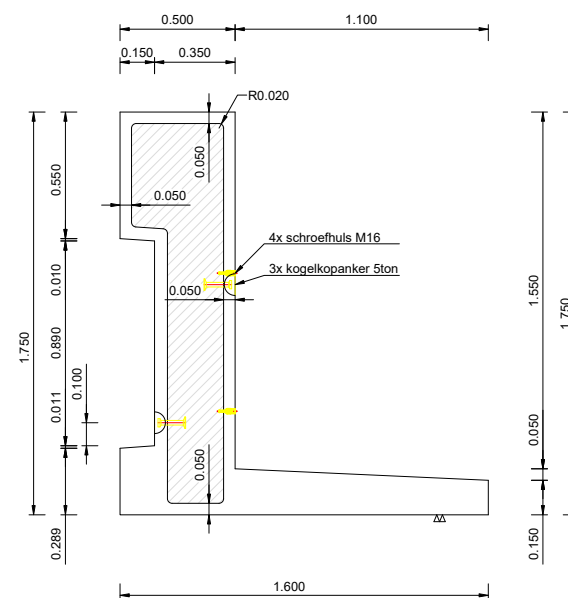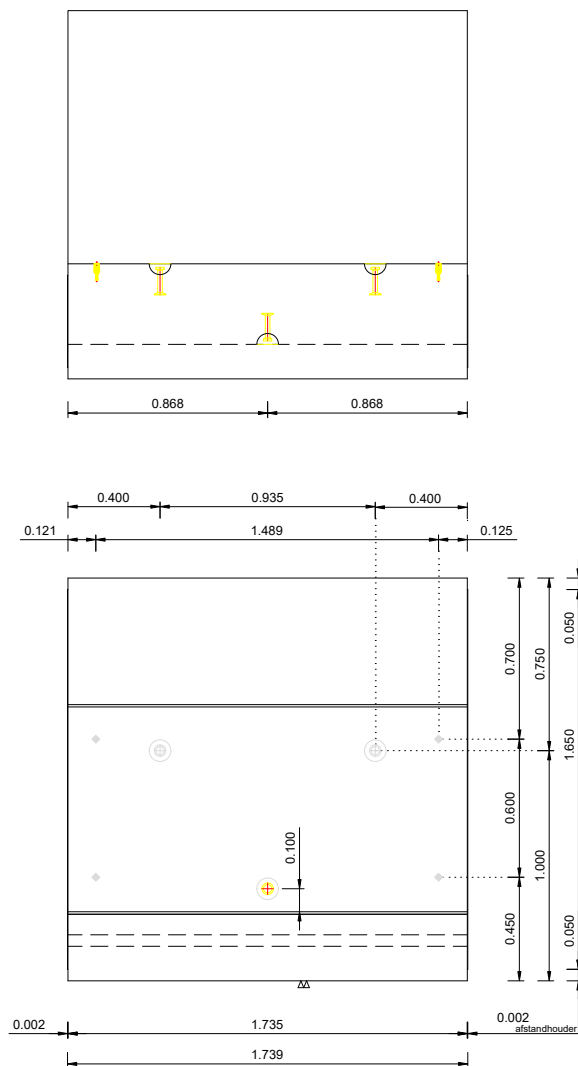

Structuur:

glad uit de kist
stortzijde standaard geen afwerking

Kleur:

grijs

Randafwerking:

lange zijden: vellingkant 10x10mm
kopse kant: vellingkant 6x6mm
stortzijde: geen afwerking

Plaatsen:

d.m.v. kogelkopankers 5T

Tolerantie:

+/- 5mm op alle maten


DUMONT

Keerwand 175x174x160
gewicht 3.892 kg

29 augustus 2023



Postbus 340, 3770 AH BARNEVELD
tel. 0342-406200 fax. 0342-406205
www.dumontbeton.nl info@dumontbeton.nl

BETER BETON

project: Boxmeer Weijerplein

type: 4

aantal: 1 st.

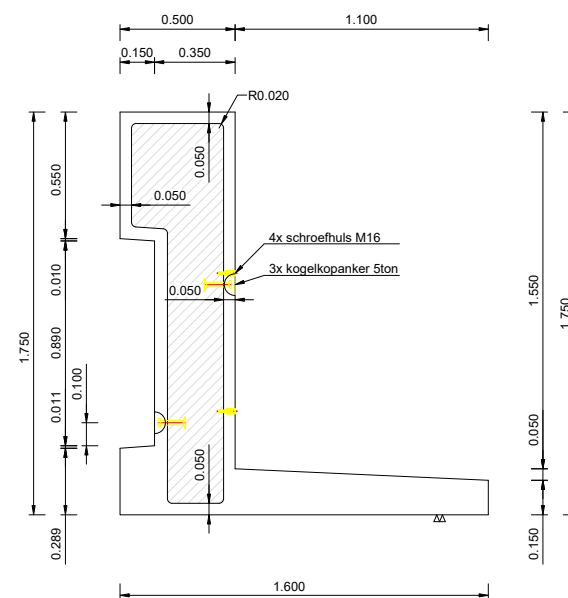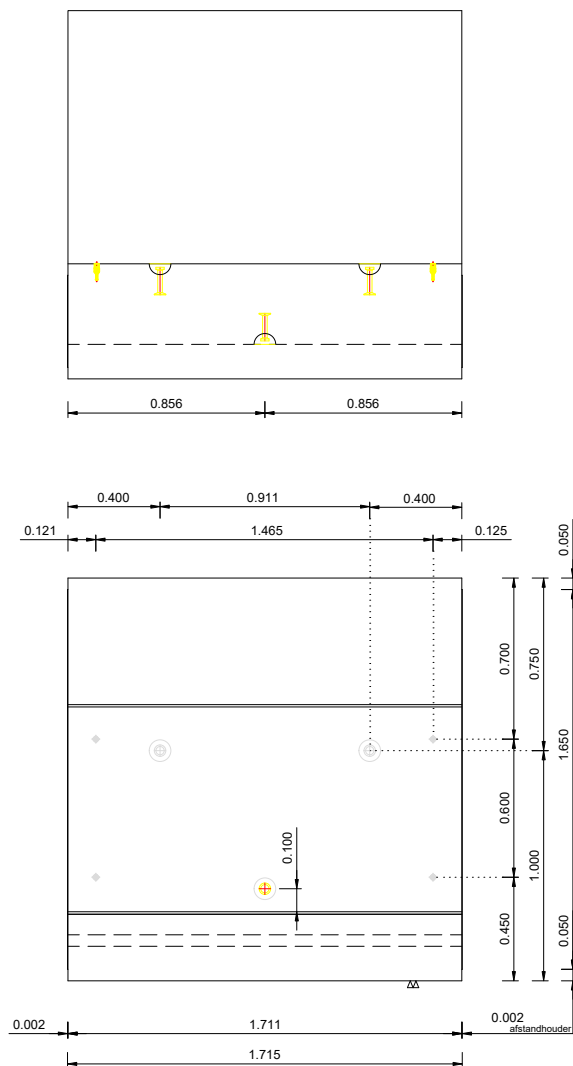

Structuur:

glad uit de kist
stortzijde standaard geen afwerking

Kleur:

grijs

Randafwerking:

lange zijden: vellingkant 10x10mm
kopse kant: vellingkant 6x6mm
stortzijde: geen afwerking

Plaatsen:

d.m.v. kogelkopankers 5T

Tolerantie:

+/- 5mm op alle maten


DUMONT

Keerwand 175x172x160
gewicht 3.838 kg

29 augustus 2023



Postbus 340, 3770 AH BARNEVELD
tel. 0342-406200 fax. 0342-406205
www.dumontbeton.nl info@dumontbeton.nl

BETER BETON

project: Boxmeer Weijerplein

type: 5

aantal: 1 st.

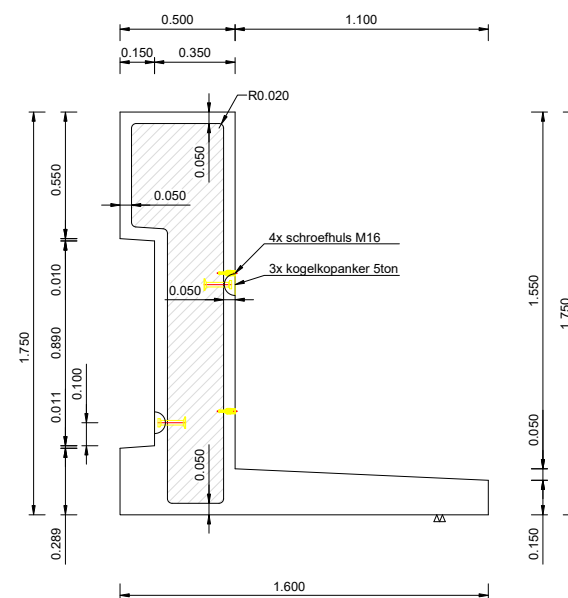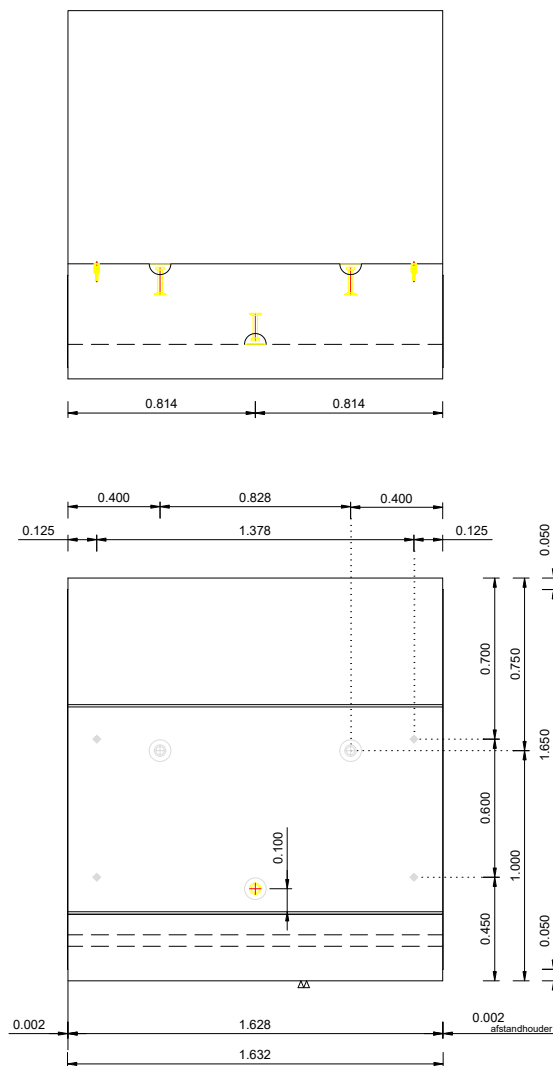

Structuur:

glad uit de kist
stortzijde standaard geen afwerking

Kleur:

grijs

Randafwerking:

lange zijden: vellingkant 10x10mm
kopse kant: vellingkant 6x6mm
stortzijde: geen afwerking

Plaatsen:

d.m.v. kogelkopankers 5T

Tolerantie:

+/- 5mm op alle maten


DUMONT

Keerwand 175x163x160
gewicht 3.637 kg

29 augustus 2023



Postbus 340, 3770 AH BARNEVELD
tel. 0342-406200 fax. 0342-406205
www.dumontbeton.nl info@dumontbeton.nl

BETER BETON

project: Boxmeer Weijerplein

type: 6

aantal: 1 st.

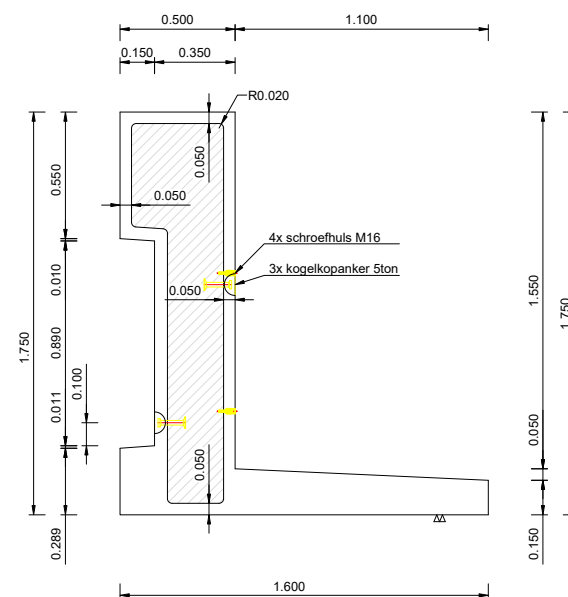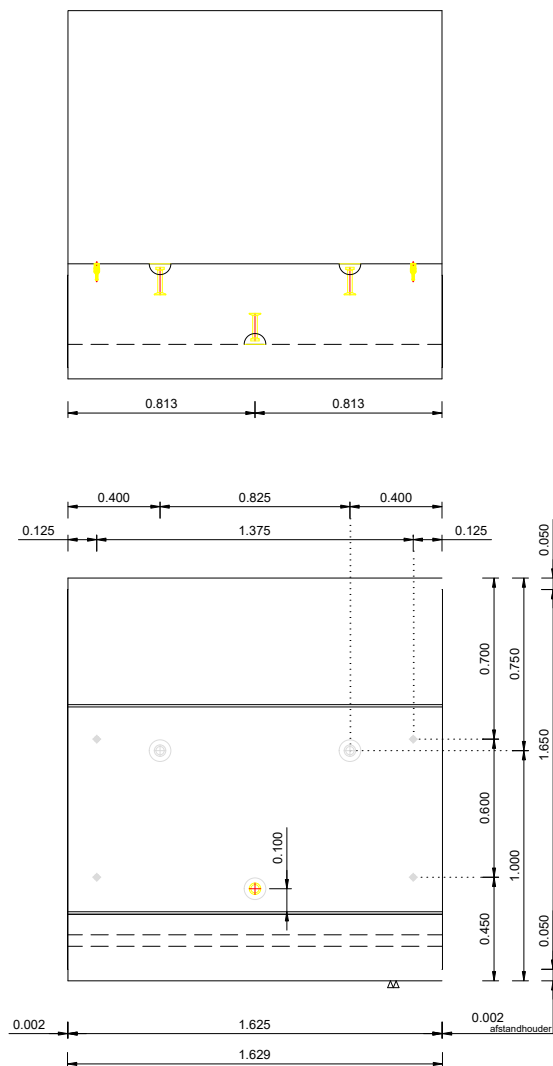

Structuur:

glad uit de kist
stortzijde standaard geen afwerking

Kleur:

grijs

Randafwerking:

lange zijden: vellingkant 10x10mm
kopse kant: vellingkant 6x6mm
stortzijde: geen afwerking

Plaatsen:

d.m.v. kogelkopankers 5T

Tolerantie:

+/- 5mm op alle maten


DUMONT

Keerwand 175x163x160
gewicht 3.635 kg

29 augustus 2023



Postbus 340, 3770 AH BARNEVELD
tel. 0342-406200 fax. 0342-406205
www.dumontbeton.nl info@dumontbeton.nl

BETER BETON

project: Boxmeer Weijerplein

type: 7

aantal: 1 st.

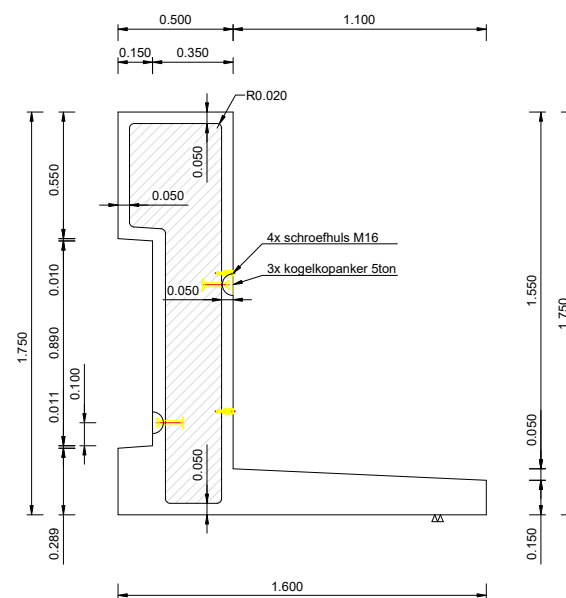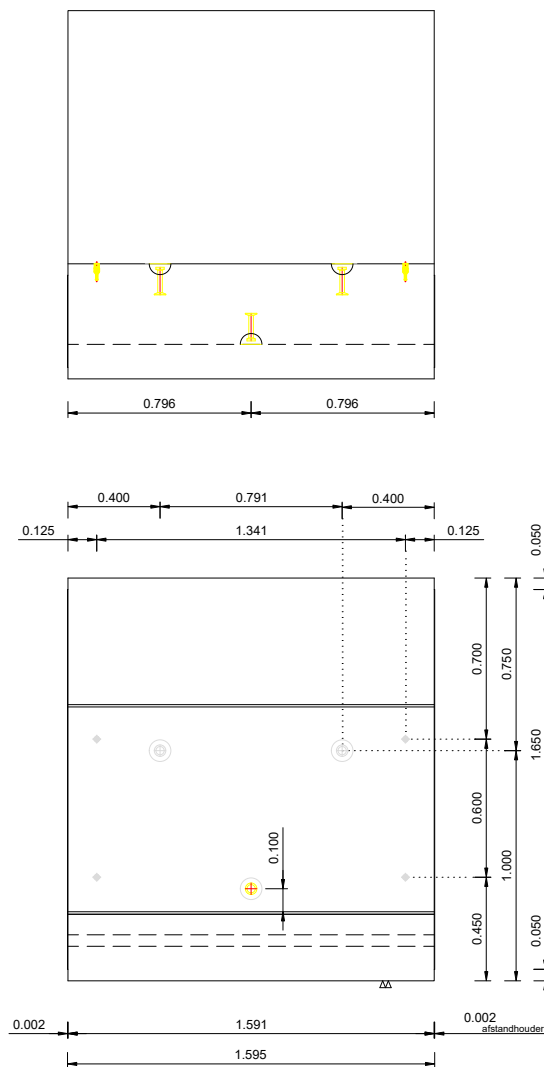

Structuur:

glad uit de kist
stortzijde standaard geen afwerking

Kleur:

grijs

Randafwerking:

lange zijden: vellingkant 10x10mm
kopse kant: vellingkant 6x6mm
stortzijde: geen afwerking

Plaatsen:

d.m.v. kogelkopankers 5T

Tolerantie:

+/- 5mm op alle maten


DUMONT

Keerwand 175x159x160
gewicht 3.559 kg

29 augustus 2023



Postbus 340, 3770 AH BARNEVELD
tel. 0342-406200 fax. 0342-406205
www.dumontbeton.nl info@dumontbeton.nl

BETER BETON

project: Boxmeer Weijerplein

type: 10

aantal: 1 st.

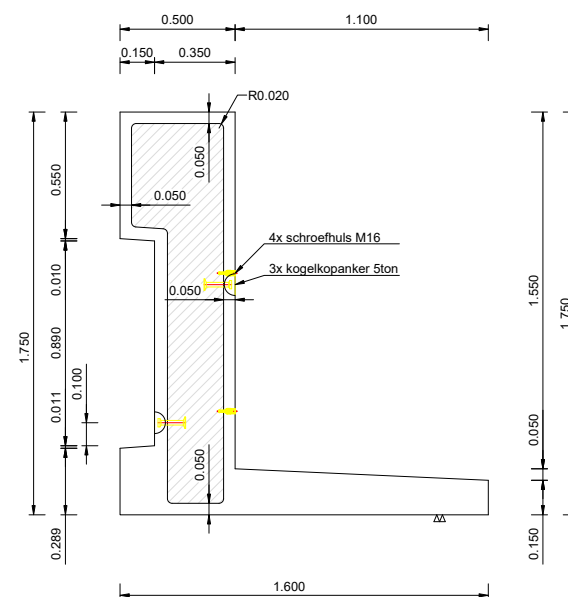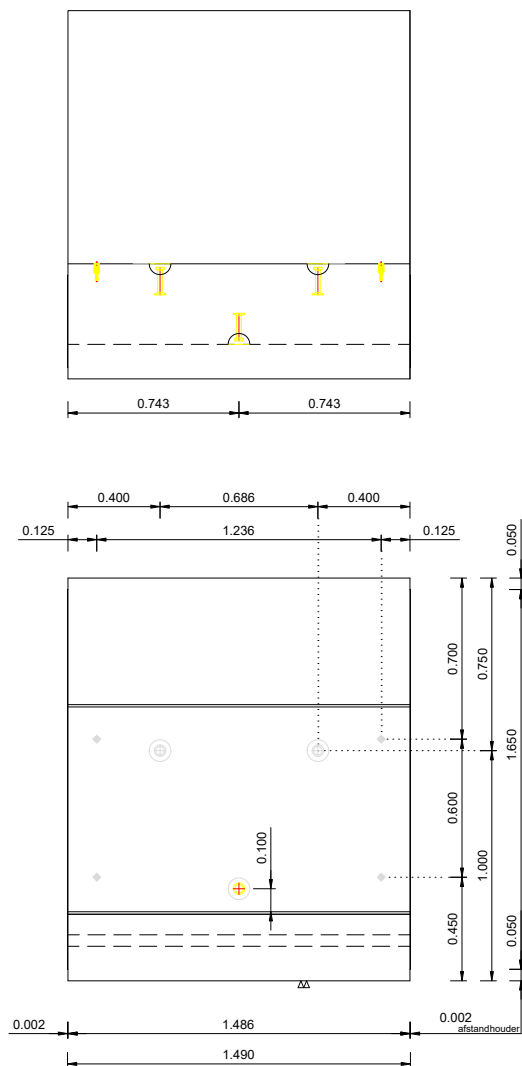

Structuur:

glad uit de kist
stortzijde standaard geen afwerking

Kleur:

grijs

Randafwerking:

lange zijden: vellingkant 10x10mm
kopse kant: vellingkant 6x6mm
stortzijde: geen afwerking

Plaatsen:

d.m.v. kogelkopankers 5T

Tolerantie:

+/- 5mm op alle maten


DUMONT




Keerwand 175x149x160
gewicht 3.324 kg

29 augustus 2023

Postbus 340, 3770 AH BARNEVELD
tel. 0342-406200 fax. 0342-406205
www.dumontbeton.nl info@dumontbeton.nl

BETER BETON

project: Boxmeer Weijerplein
type: 11
aantal: 1 st.

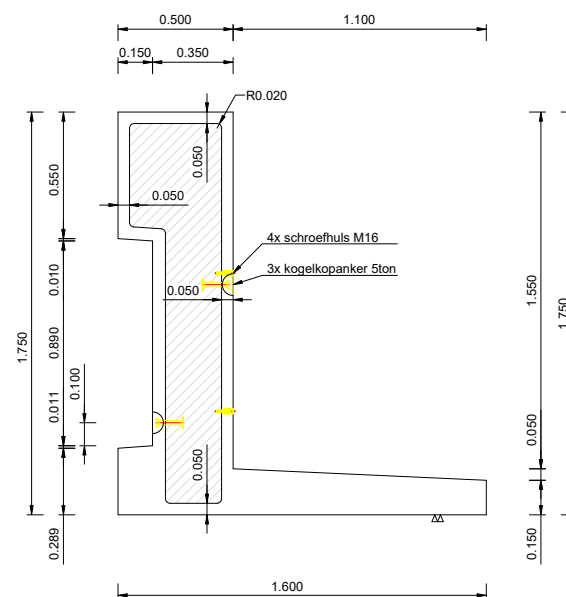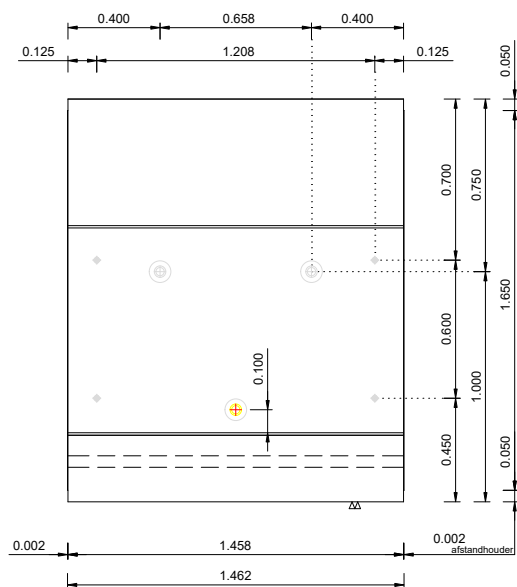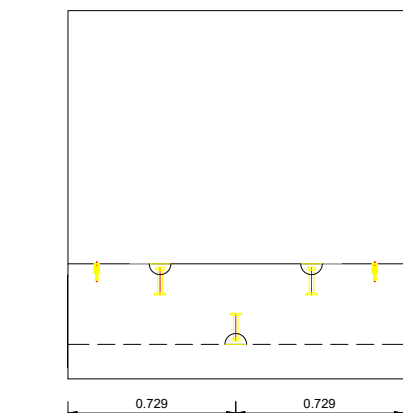

Structuur:

glad uit de kist
stortzijde standaard geen afwerking

Kleur:

grijs

Randafwerking:

lange zijden: vellingkant 10x10mm
kopse kant: vellingkant 6x6mm
stortzijde: geen afwerking

Plaatsen:

d.m.v. kogelkopankers 5T

Tolerantie:

+/- 5mm op alle maten



DUMONT

Keerwand 175x146x160

gewicht 3.261 kg

29 augustus 2023




Postbus 340, 3770 AH BARNEVELD
tel. 0342-406200 fax. 0342-406205
www.dumontbeton.nl info@dumontbeton.nl

BETER BETON

project: Boxmeer Weijerplein

type: 11-a

aantal: 1 st.

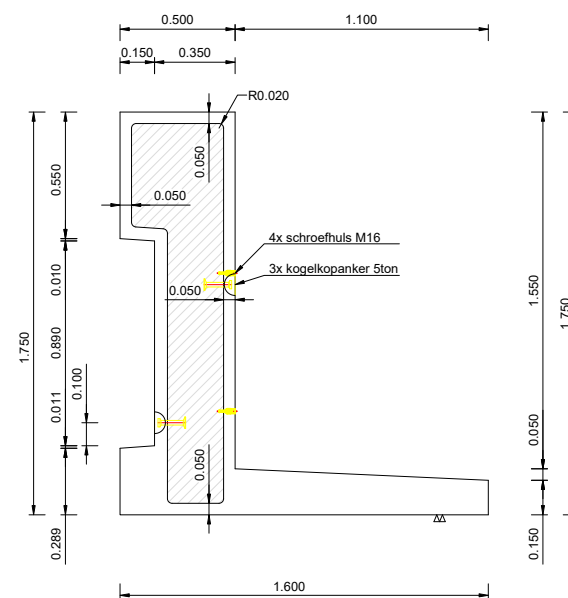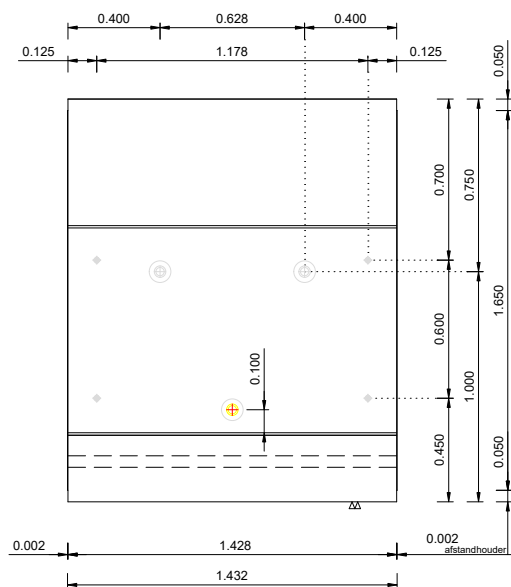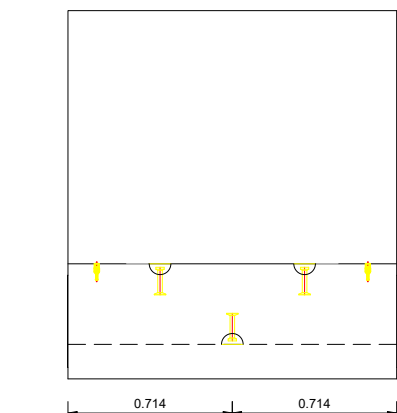

Structuur:

glad uit de kist
stortzijde standaard geen afwerking
Kleur:
grijs

Randafwerking:

lange zijden: vellingkant 10x10mm
kopse kant: vellingkant 6x6mm
stortzijde: geen afwerking

Plaatsen:

d.m.v. kogelkopankers 5T

Tolerantie:

+/- 5mm op alle maten


DUMONT

Keerwand 175x143x160
gewicht 3.194 kg

29 augustus 2023



Postbus 340, 3770 AH BARNEVELD
tel. 0342-406200 fax. 0342-406205
www.dumontbeton.nl info@dumontbeton.nl

BETER BETON

project: Boxmeer Weijerplein

type: 13

aantal: 1 st.

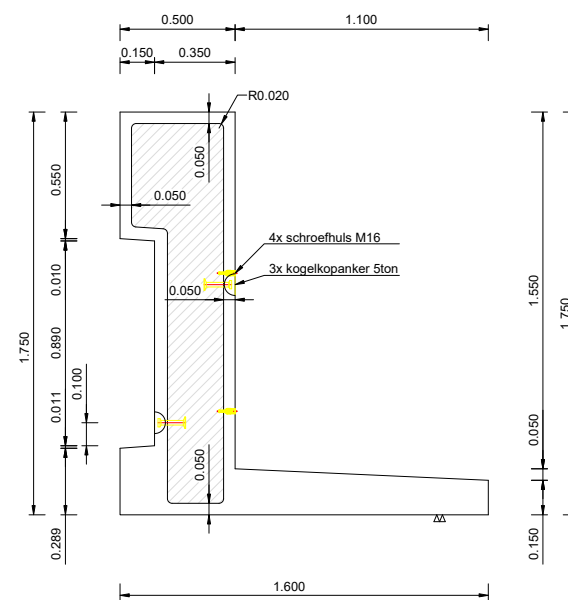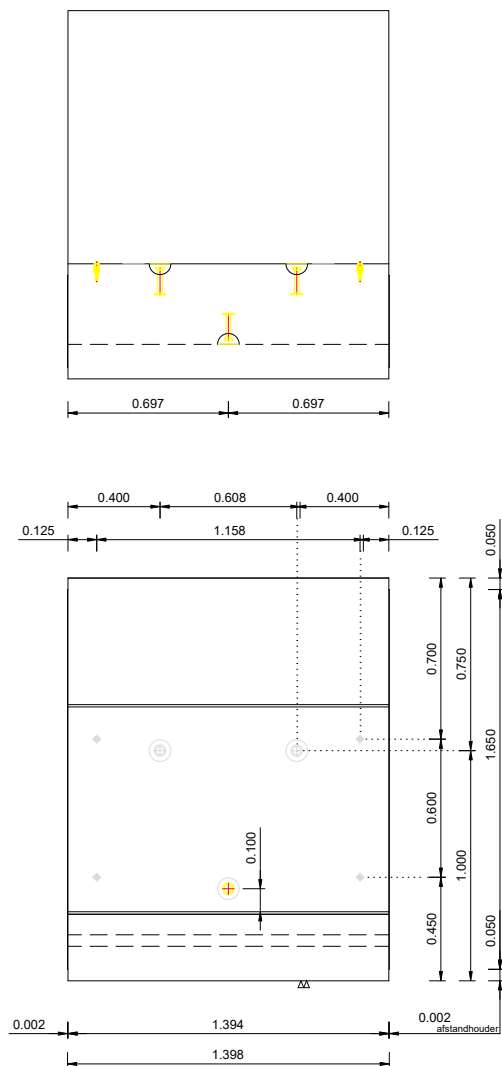

Structuur:

glad uit de kist
stortzijde standaard geen afwerking

Kleur:

grijs

Randafwerking:

lange zijden: vellingkant 10x10mm
kopse kant: vellingkant 6x6mm
stortzijde: geen afwerking

Plaatsen:

d.m.v. kogelkopankers 5T

Tolerantie:

+/- 5mm op alle maten



Keerwand 175x139x160

gewicht 3.118 kg

29 augustus 2023



Postbus 340, 3770 AH BARNEVELD
tel. 0342-406200 fax. 0342-406205
www.dumontbeton.nl info@dumontbeton.nl

BETER BETON

project: Boxmeer Weijerplein

type: 14

aantal: 1 st.

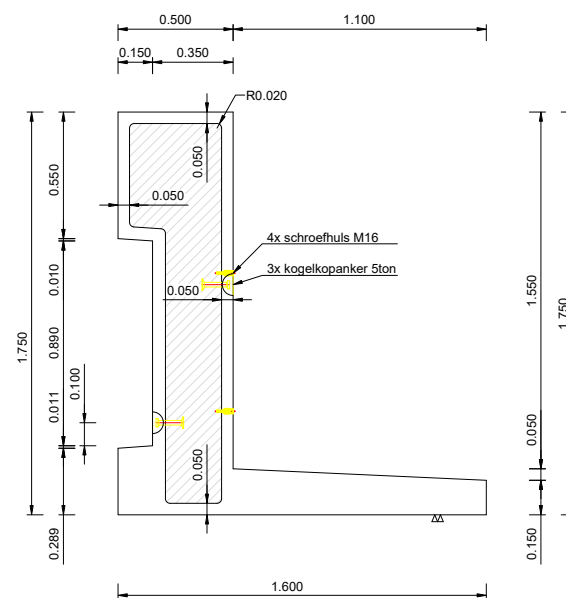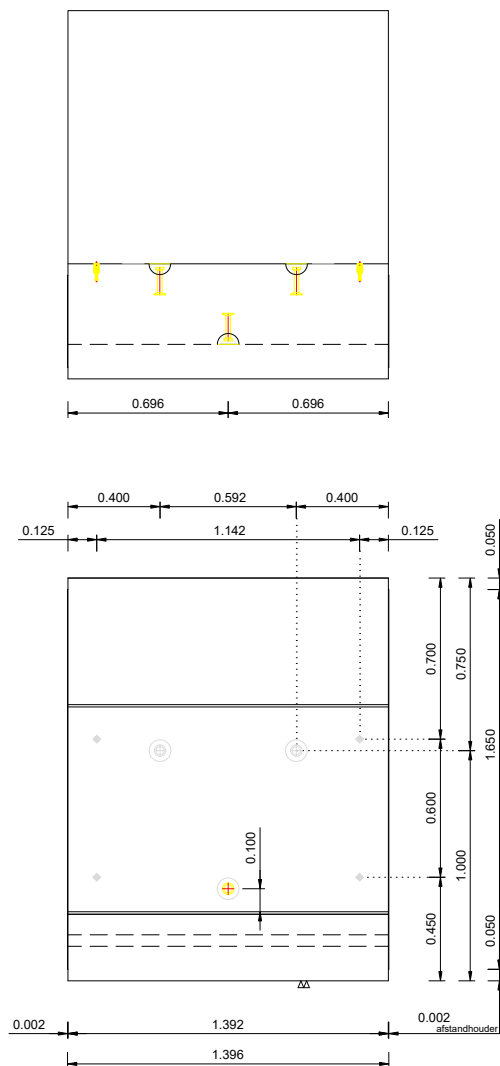

Structuur:

glad uit de kist
stortzijde standaard geen afwerking
Kleur:
grijs

Randafwerking:

lange zijden: vellingkant 10x10mm
kopse kant: vellingkant 6x6mm
stortzijde: geen afwerking

Plaatsen:

d.m.v. kogelkopankers 5T

Tolerantie:

+/- 5mm op alle maten

DUMONT

Keerwand 175x139x160
gewicht 3.114 kg

29 augustus 2023



Postbus 340, 3770 AH BARNEVELD
tel. 0342-406200 fax. 0342-406205
www.dumontbeton.nl info@dumontbeton.nl

BETER BETON

project: Boxmeer Weijerplein

type: 15

aantal: 1 st.

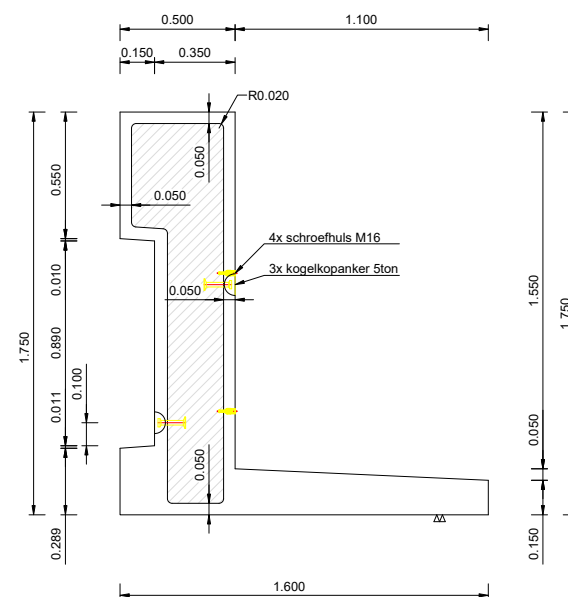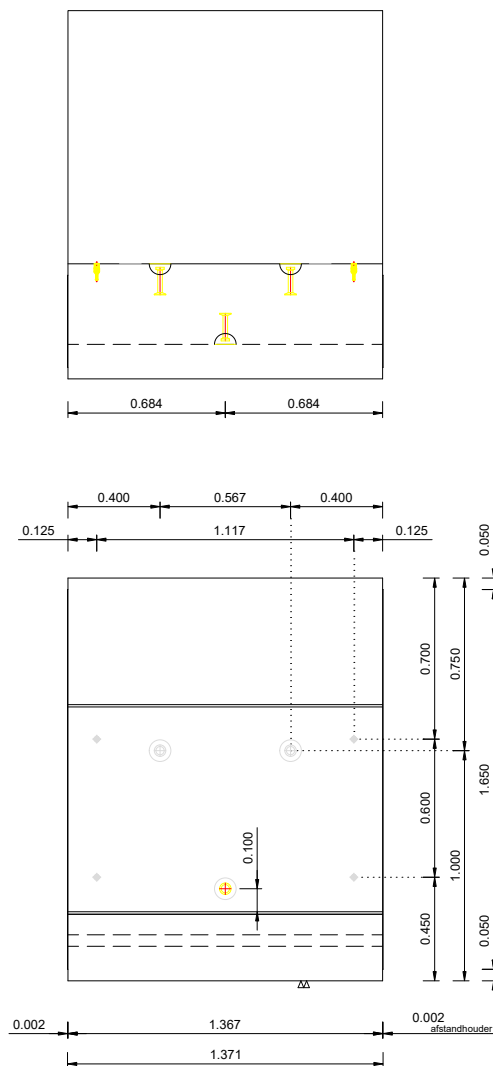

Structuur:

glad uit de kist
stortzijde standaard geen afwerking

Kleur:

grijs

Randafwerking:

lange zijden: vellingkant 10x10mm
kopse kant: vellingkant 6x6mm
stortzijde: geen afwerking

Plaatsen:

d.m.v. kogelkopankers 5T

Tolerantie:

+/- 5mm op alle maten


DUMONT




Keerwand 175x137x160
gewicht 3.058 kg

29 augustus 2023

Postbus 340, 3770 AH BARNEVELD
tel. 0342-406200 fax. 0342-406205
www.dumontbeton.nl info@dumontbeton.nl


BETER BETON

aantal: 1 st.

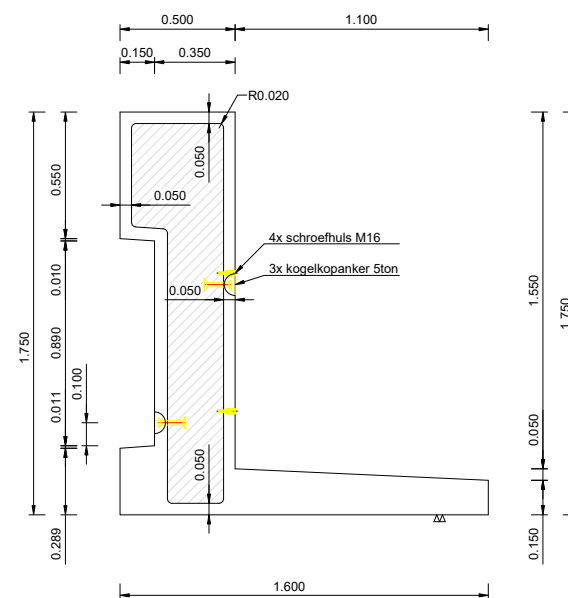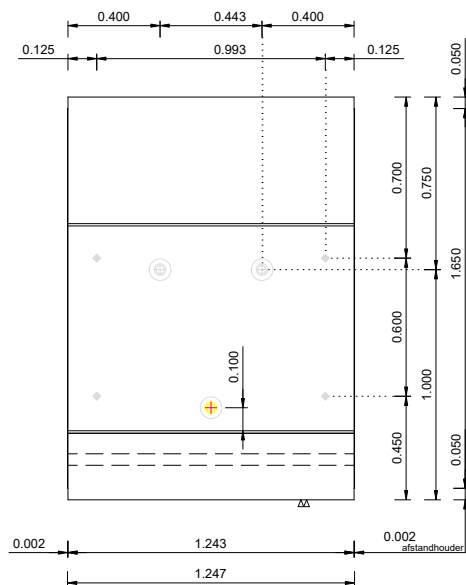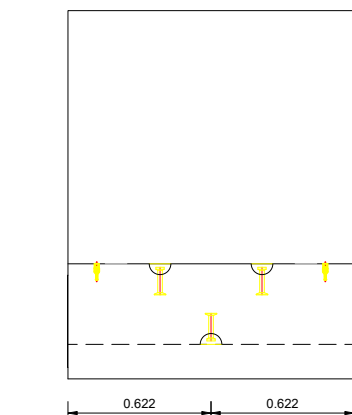

grijs



+/- 5mm op alle maten

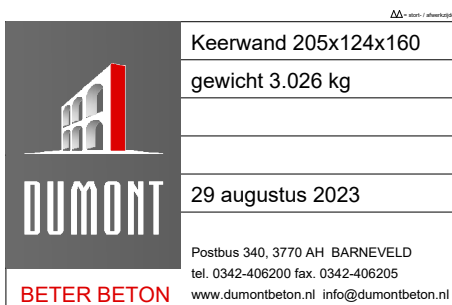

project: Boxmeer Weijerplein

type: 18

aantal: 1 st.

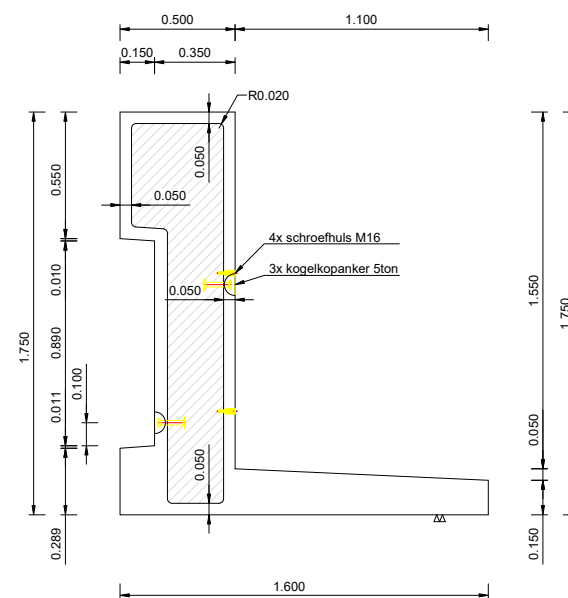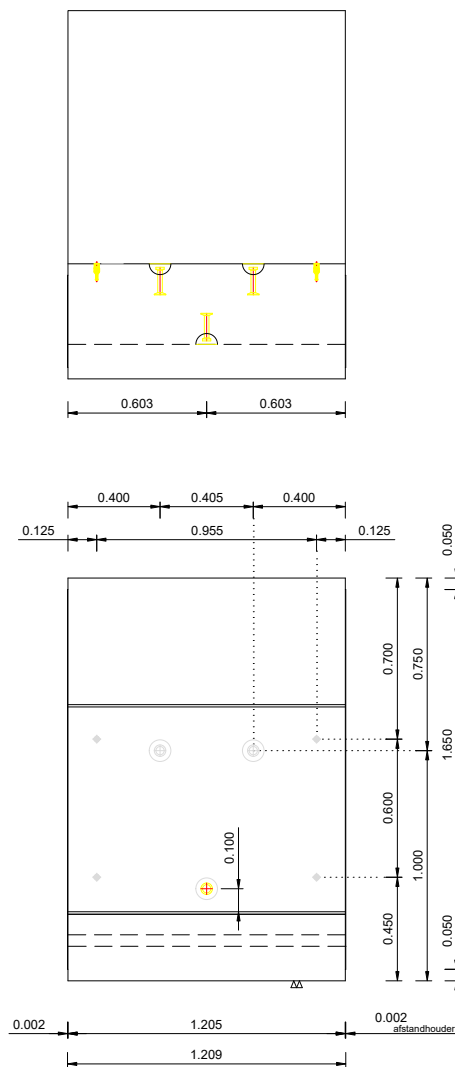

Structuur:

glad uit de kist
stortzijde standaard geen afwerking

Kleur:

grijs

Randafwerking:

lange zijden: vellingkant 10x10mm
kopse kant: vellingkant 6x6mm
stortzijde: geen afwerking

Plaatsen:

d.m.v. kogelkopankers 5T

Tolerantie:

+/- 5mm op alle maten


DUMONT




Keerwand 175x121x160
gewicht 2.695 kg

29 augustus 2023

Postbus 340, 3770 AH BARNEVELD
tel. 0342-406200 fax. 0342-406205
www.dumontbeton.nl info@dumontbeton.nl

BETER BETON

aantal: 1 st.

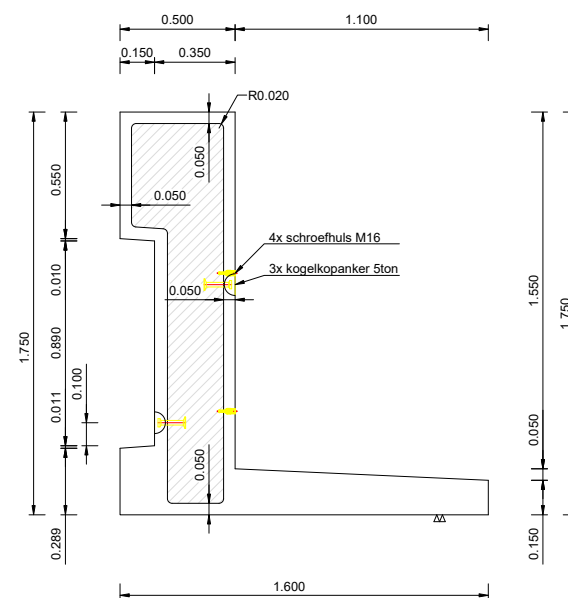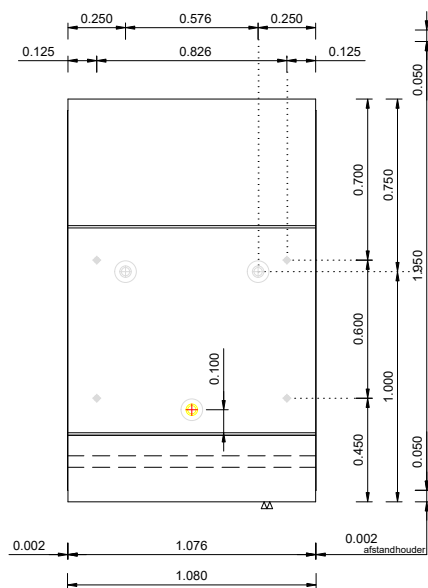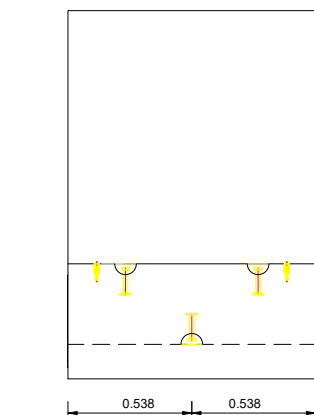

grijs

+/- 5mm op alle maten





Postbus 340, 3770 AH BARNEVELD
tel. 0342-406200 fax. 0342-406205
www.dumontbeton.nl info@dumontbeton.nl

project: Boxmeer Weijerplein

type: 22

aantal: 1 st.

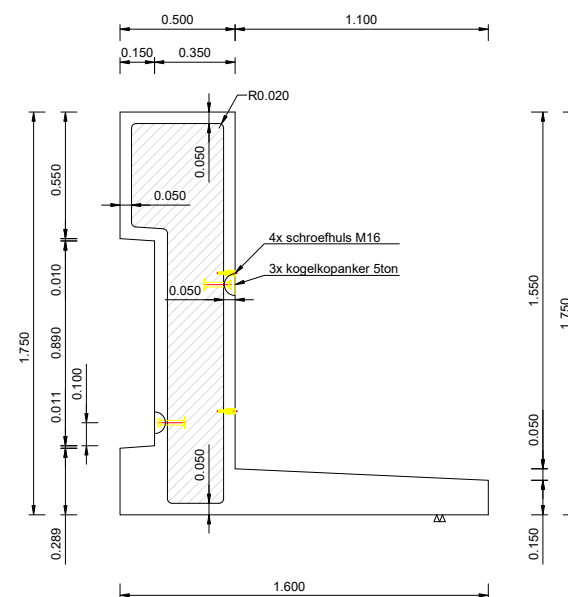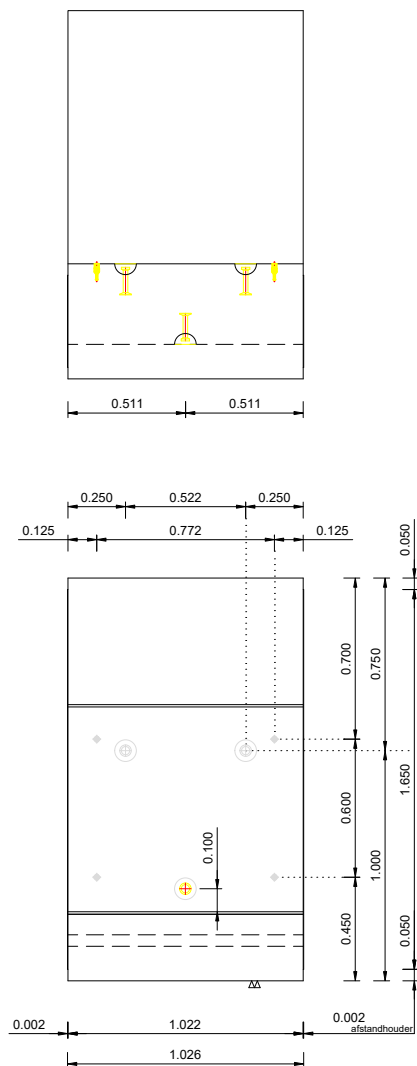

Structuur:

glad uit de kist
stortzijde standaard geen afwerking

Kleur:

grijs

Randafwerking:

lange zijden: vellingkant 10x10mm
kopse kant: vellingkant 6x6mm
stortzijde: geen afwerking

Plaatsen:

d.m.v. kogelkopankers 5T

Tolerantie:

+/- 5mm op alle maten


DUMONT



Keerwand 175x102x160
gewicht 2.286 kg

29 augustus 2023

Postbus 340, 3770 AH BARNEVELD
tel. 0342-406200 fax. 0342-406205
www.dumontbeton.nl info@dumontbeton.nl

BETER BETON

project: Boxmeer Weijerplein
type: 23
aantal: 6 st.

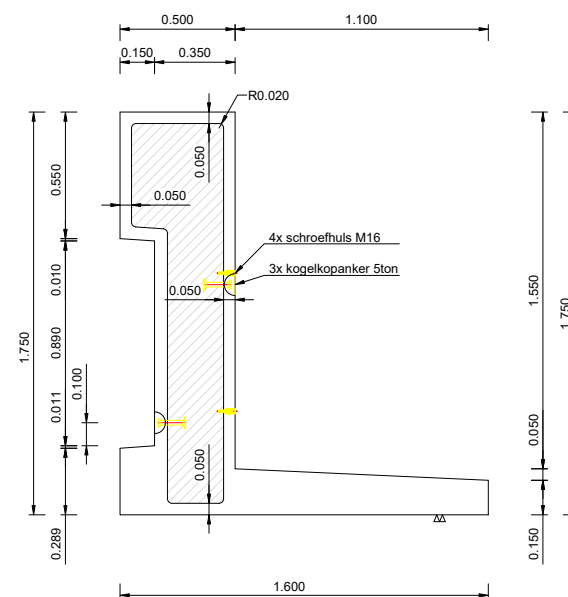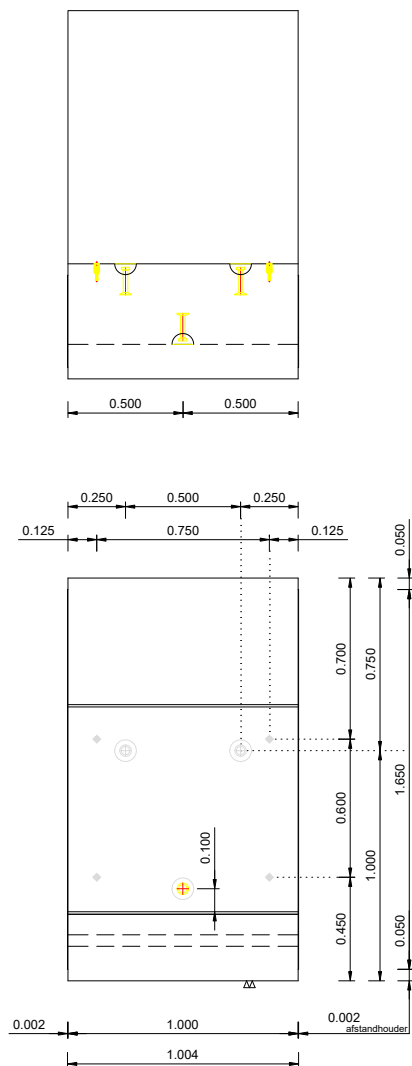

Structuur:

glad uit de kist
stortzijde standaard geen afwerking

Kleur:

grijs

Randafwerking:

lange zijden: vellingkant 10x10mm
kopse kant: vellingkant 6x6mm
stortzijde: geen afwerking

Plaatsen:

d.m.v. kogelkopankers 5T

Tolerantie:

+/- 5mm op alle maten



DUMONT

Keerwand 175x100x160




gewicht 2.237 kg

29 augustus 2023

Postbus 340, 3770 AH BARNEVELD
tel. 0342-406200 fax. 0342-406205
www.dumontbeton.nl info@dumontbeton.nl

BETER BETON

project: Boxmeer Weijerplein
type: 30
aantal: 2 st.

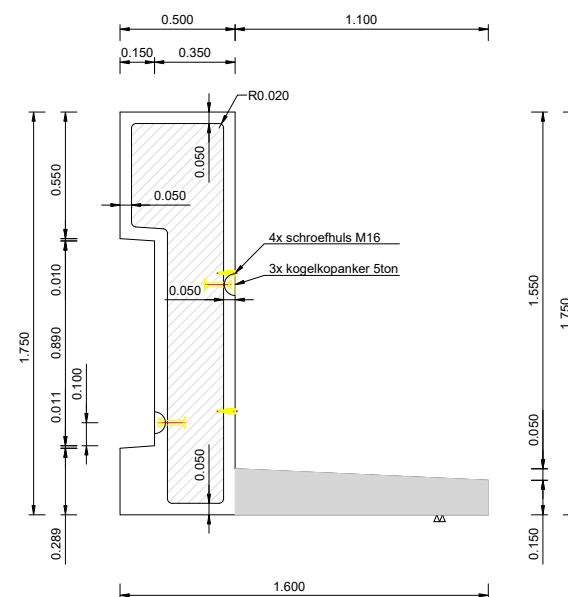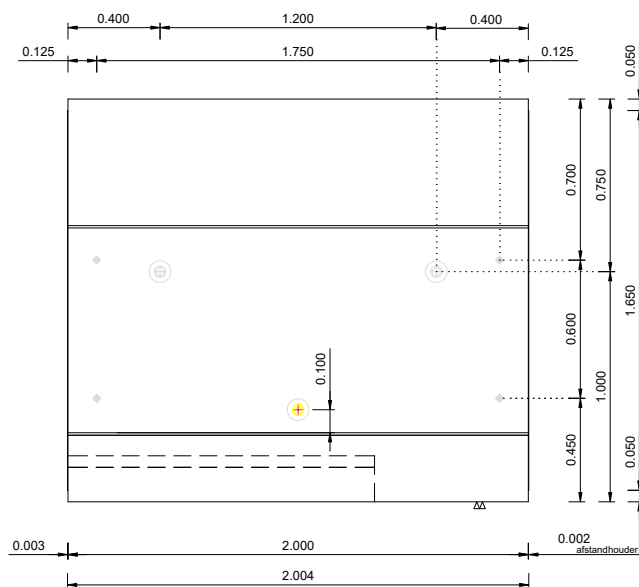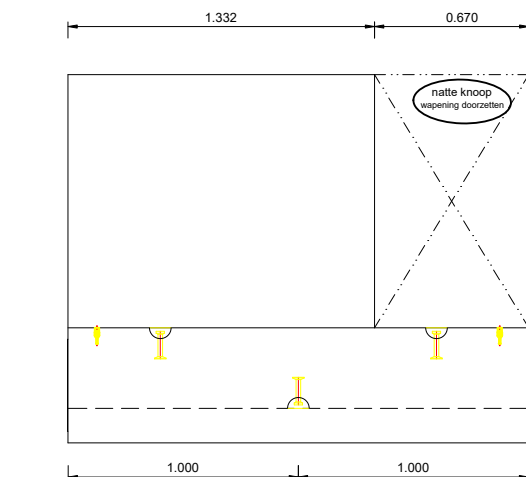

Structuur:

glad uit de kist
stortzijde standaard geen afwerking
Kleur:
grijs

Randafwerking:

lange zijden: vellingkant 10x10mm
kopse kant: vellingkant 6x6mm
stortzijde: geen afwerking

Plaatsen:

d.m.v. kogelkopankers 5T

Tolerantie:

+/- 5mm op alle maten



DUMONT

Keerwand 175x200x160

voetsparing tbv natte knoop




gewicht 4.164 kg

29 augustus 2023

Postbus 340, 3770 AH BARNEVELD
tel. 0342-406200 fax. 0342-406205
www.dumontbeton.nl info@dumontbeton.nl

BETER BETON

project: Boxmeer Weijerplein
type: 31
aantal: 1 st.

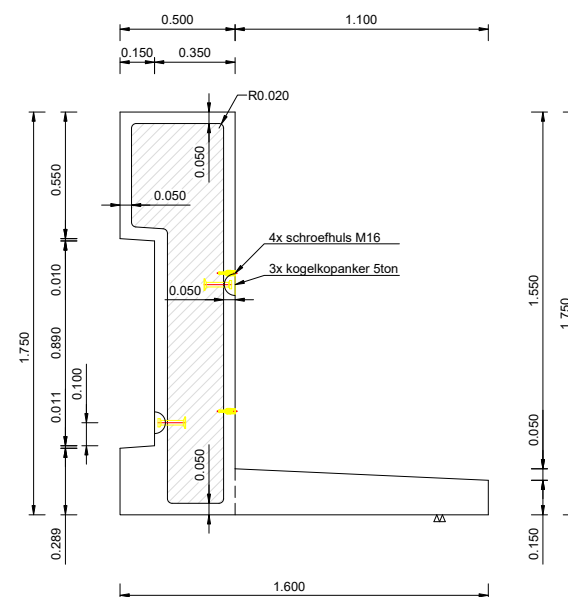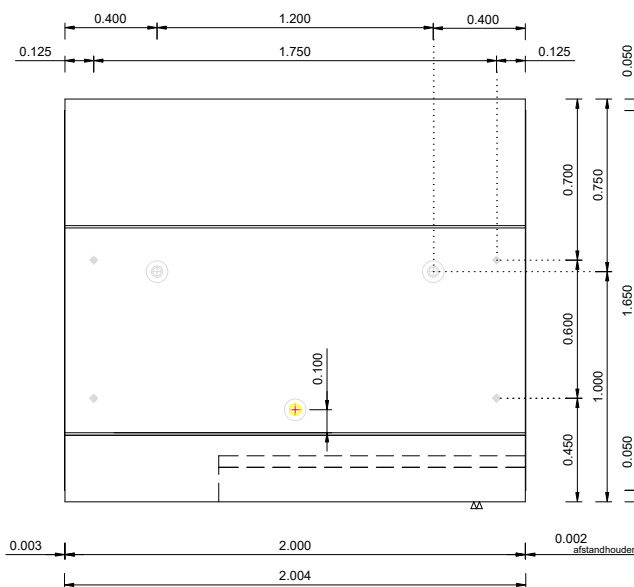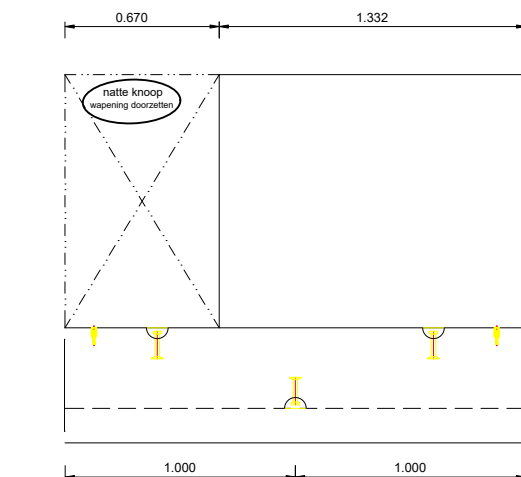

Structuur:

glad uit de kist
stortzijde standaard geen afwerking
Kleur:
grijs

Randafwerking:

lange zijden: vellingkant 10x10mm
kopse kant: vellingkant 6x6mm
stortzijde: geen afwerking

Plaatsen:

d.m.v. kogelkopankers 5T

Tolerantie:

+/- 5mm op alle maten



DUMONT

Keerwand 175x200x160

voetsparing tbv natte knoop



gewicht 4.164 kg

29 augustus 2023

Postbus 340, 3770 AH BARNEVELD
tel. 0342-406200 fax. 0342-406205
www.dumontbeton.nl info@dumontbeton.nl

BETER BETON

project: Boxmeer Weijerplein
type: 33
aantal: 1 st.

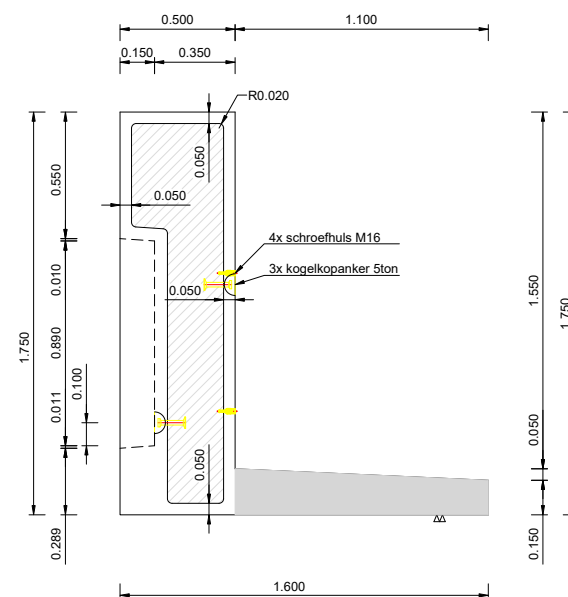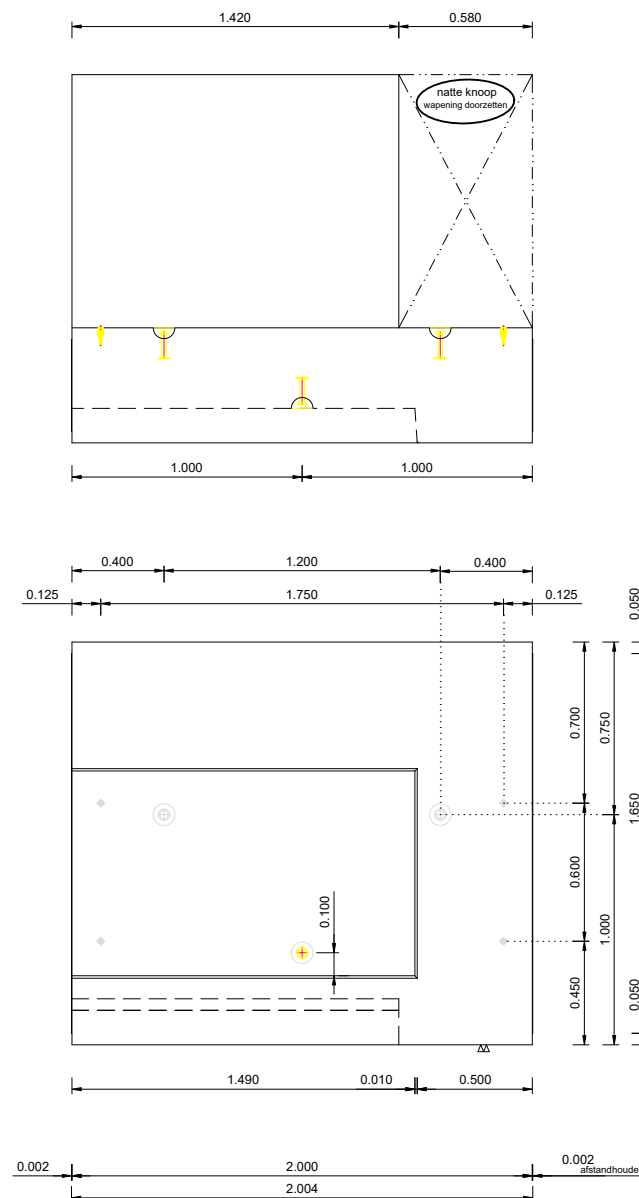

Structuur:

glad uit de kist
stortzijde standaard geen afwerking
Kleur:
grijs

Randafwerking:

lange zijden: vellingkant 10x10mm
kopse kant: vellingkant 6x6mm
stortzijde: geen afwerking

Plaatsen:

d.m.v. kogelkopankers 5T

Tolerantie:

+/- 5mm op alle maten



Keerwand 175x200x160

voetsparing tbv natte knoop

voorzijde gedeeltelijk dicht Rechts

gewicht 4.366 kg

29 augustus 2023



Postbus 340, 3770 AH BARNEVELD
tel. 0342-406200 fax. 0342-406205
www.dumontbeton.nl info@dumontbeton.nl

BETER BETON

project: Boxmeer Weijerplein

type: 34

aantal: 1 st.

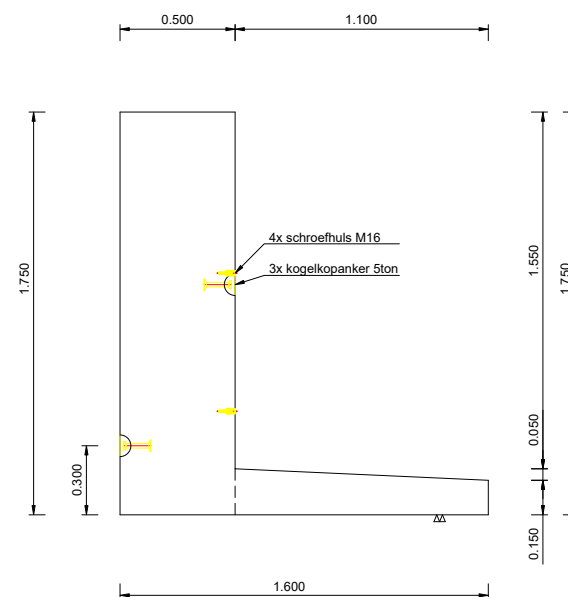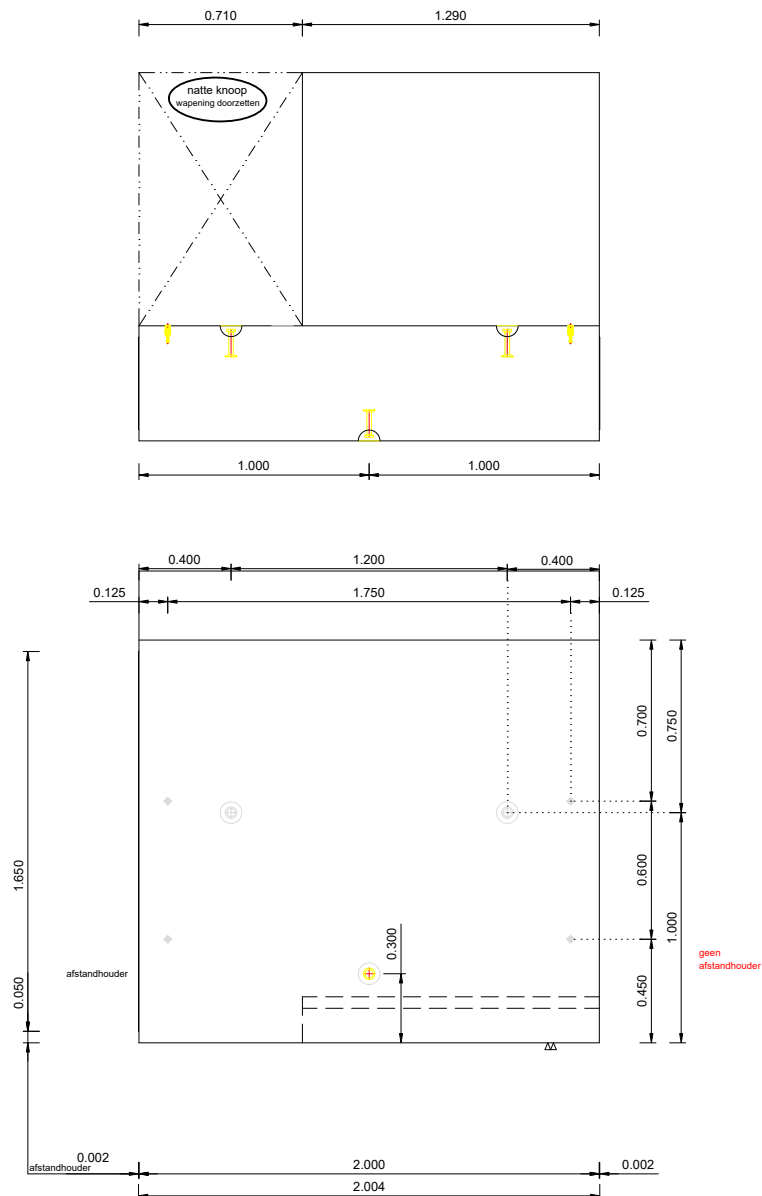

Structuur:

glad uit de kist
stortzijde standaard geen afwerking
Kleur:
grijs

Randafwerking:

lange zijden: vellingkant 10x10mm
kopse kant: vellingkant 6x6mm
stortzijde: geen afwerking

Plaatsen:

d.m.v. kogelkopankers 5T

Tolerantie:

+/- 5mm op alle maten

DUMONT

Keerwand 205x200x160

voetsparing tbv natte knoop

voorzijde dicht



gewicht 4.796 kg

29 augustus 2023



Postbus 340, 3770 AH BARNEVELD
tel. 0342-406200 fax. 0342-406205
www.dumontbeton.nl info@dumontbeton.nl

BETER BETON

aantal: 1 st.

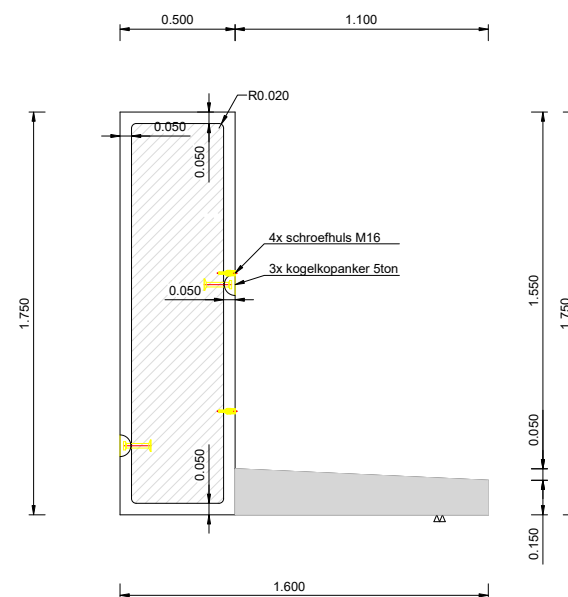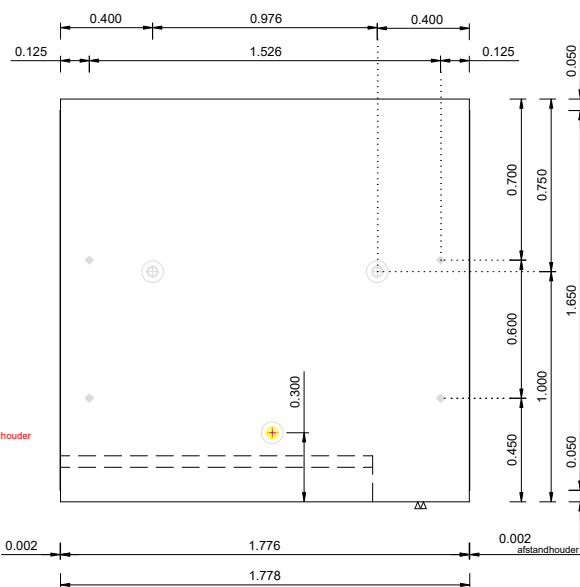

project: Boxmeer Weijerplein
type: 40
aantal: 2 st.

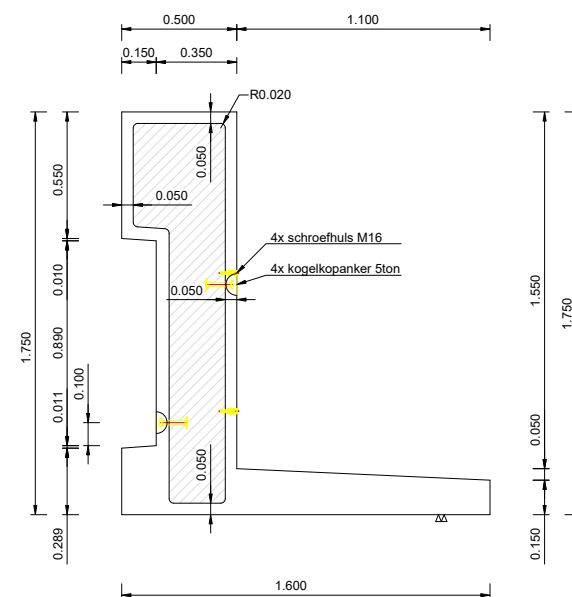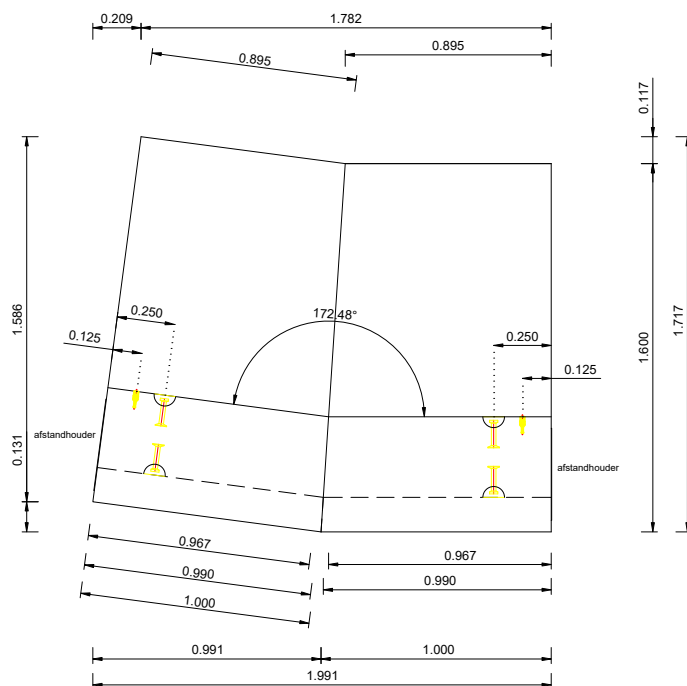

Structuur:

glad uit de kist
stortzijde standaard geen afwerking

Kleur:

grijs

Randafwerking:

lange zijden: vellingkant 10x10mm
kopse kant: vellingkant 6x6mm
stortzijde: geen afwerking

Plaatsen:

d.m.v. kogelkopankers 5T

Tolerantie:



+/- 5mm op alle maten



Keerwand 175x100/100
hoek uitw. 172,5°
gewicht 4.344 kg
29 augustus 2023
Postbus 340, 3770 AH BARNEVELD tel. 0342-406200 fax. 0342-406205 www.dumontbeton.nl info@dumontbeton.nl

BETER BETON

project: Boxmeer Weijerplein
type: 41
aantal: 2 st.

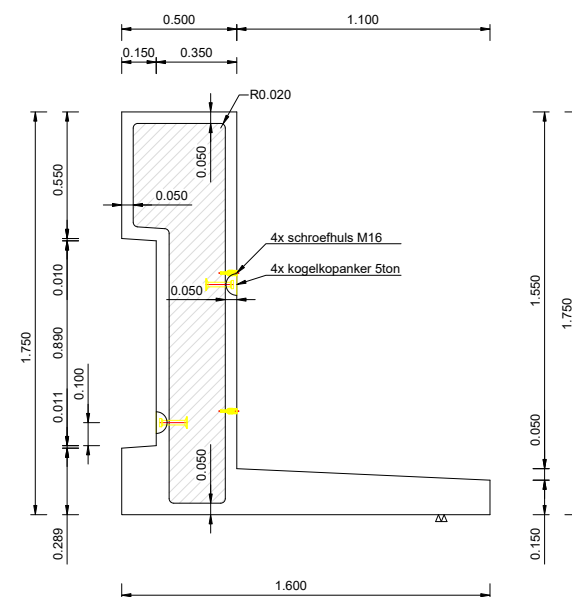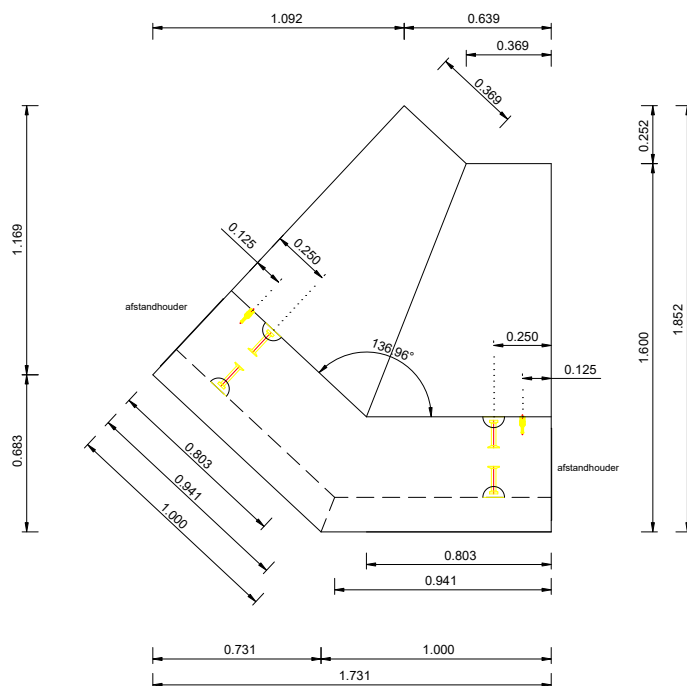

Structuur:

glad uit de kist
stortzijde standaard geen afwerking

Kleur:

grijs

Randafwerking:

lange zijden: vellingkant 10x10mm
kopse kant: vellingkant 6x6mm
stortzijde: geen afwerking

Plaatsen:

d.m.v. kogelkopankers 5T

Tolerantie:

+/- 5mm op alle maten



Keerwand 175x100/100

hoek uitw. 137°

gewicht 3.705 kg

29 augustus 2023



Postbus 340, 3770 AH BARNEVELD
tel. 0342-406200 fax. 0342-406205
www.dumontbeton.nl info@dumontbeton.nl

BETER BETON

project: Boxmeer Weijerplein

type: 44

aantal: 3 st.

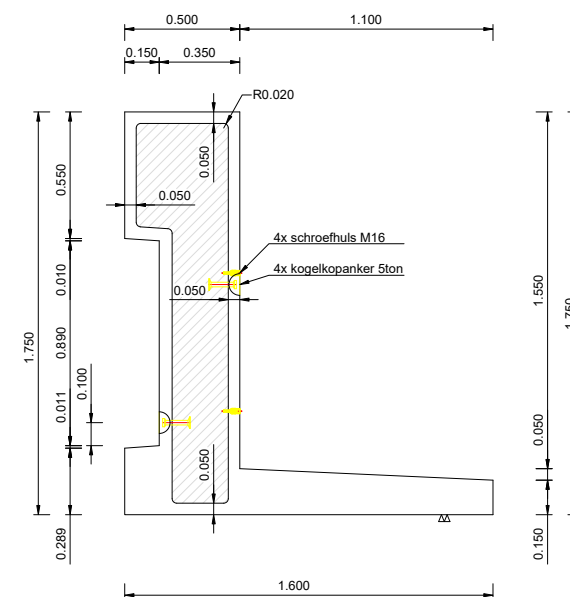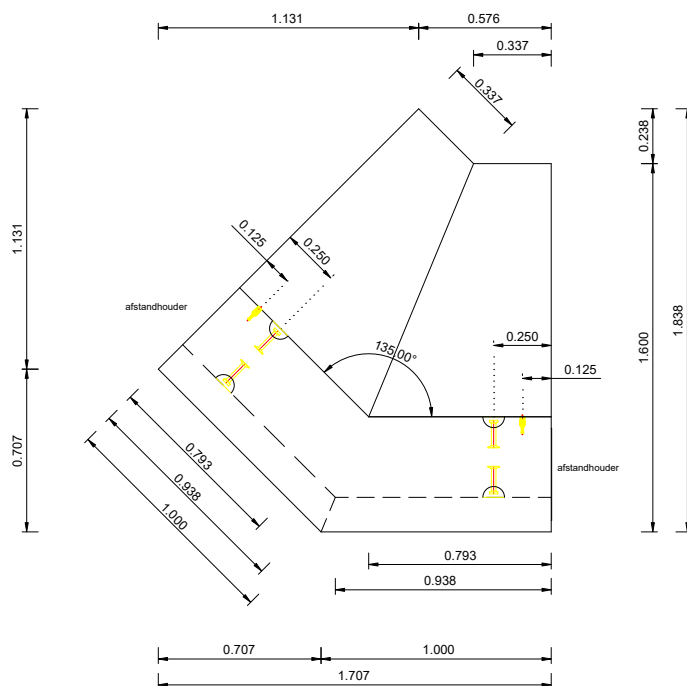

Structuur:

glad uit de kist
stortzijde standaard geen afwerking

Kleur:

grijs

Randafwerking:

lange zijden: vellingkant 10x10mm
kopse kant: vellingkant 6x6mm
stortzijde: geen afwerking

Plaatsen:

d.m.v. kogelkopankers 5T



Tolerantie:

+/- 5mm op alle maten


BETER BETON

Keerwand 175x100/100
hoek uitw. 135°
gewicht 3.667 kg
29 augustus 2023
Postbus 340, 3770 AH BARNEVELD tel. 0342-406200 fax. 0342-406205 www.dumontbeton.nl info@dumontbeton.nl

project: Boxmeer Weijerplein
type: 45
aantal: 1 st.

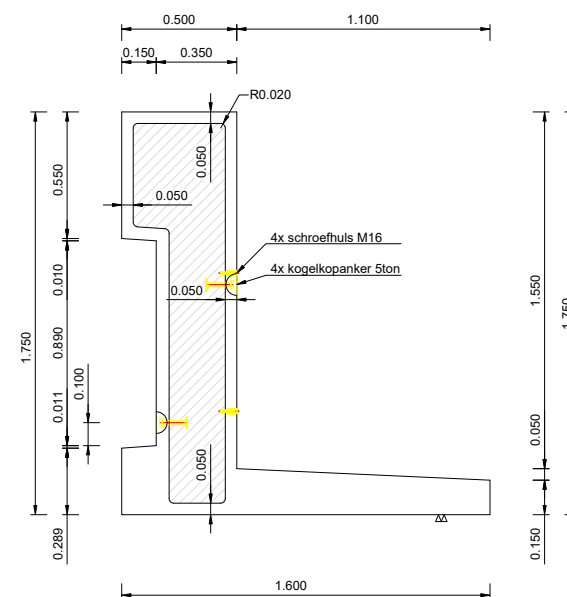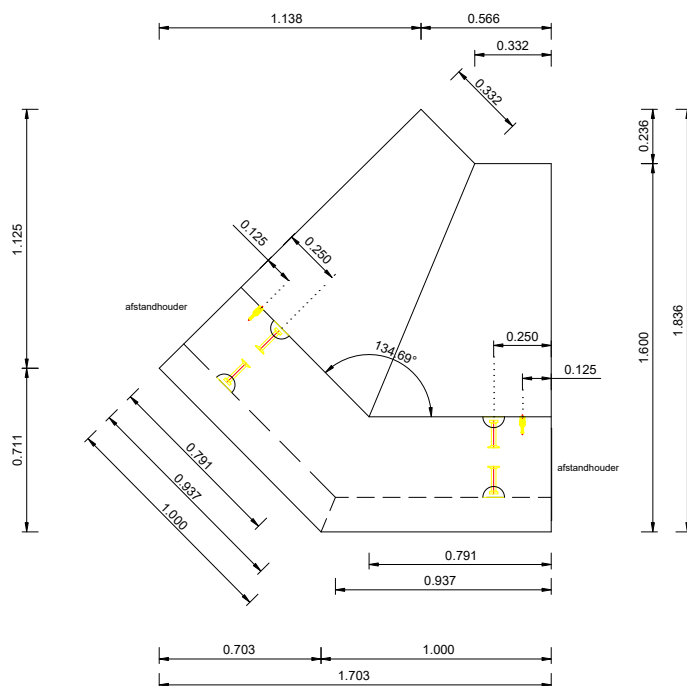

Structuur:

glad uit de kist
stortzijde standaard geen afwerking

Kleur:

grijs

Randafwerking:

lange zijden: vellingkant 10x10mm
kopse kant: vellingkant 6x6mm
stortzijde: geen afwerking

Plaatsen:

d.m.v. kogelkopankers 5T

Tolerantie:

+/- 5mm op alle maten



Keerwand 175x100/100

hoek uitw. 134,7°



gewicht 3.660 kg

29 augustus 2023

Postbus 340, 3770 AH BARNEVELD
tel. 0342-406200 fax. 0342-406205
www.dumontbeton.nl info@dumontbeton.nl

BETER BETON

project: Boxmeer Weijerplein
type: 46
aantal: 1 st.

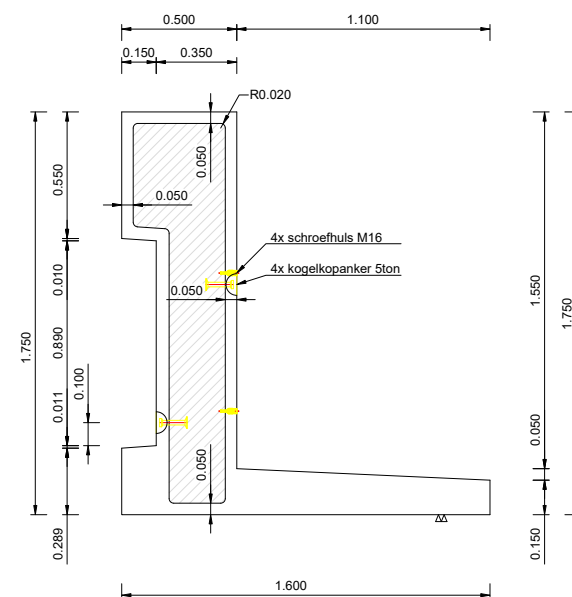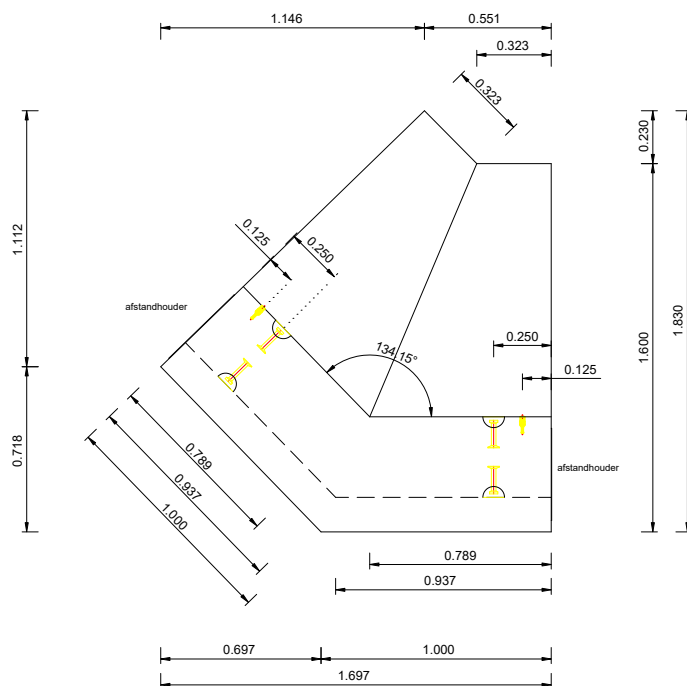

Structuur:

glad uit de kist
stortzijde standaard geen afwerking

Kleur:

grijs

Randafwerking:

lange zijden: vellingkant 10x10mm
kopse kant: vellingkant 6x6mm
stortzijde: geen afwerking

Plaatsen:

d.m.v. kogelkopankers 5T

Tolerantie:

+/- 5mm op alle maten



Keerwand 175x100/100

hoek uitw. 134,2°




gewicht 3.650 kg

29 augustus 2023

Postbus 340, 3770 AH BARNEVELD
tel. 0342-406200 fax. 0342-406205
www.dumontbeton.nl info@dumontbeton.nl


BETER BETON

aantal: 1 st.

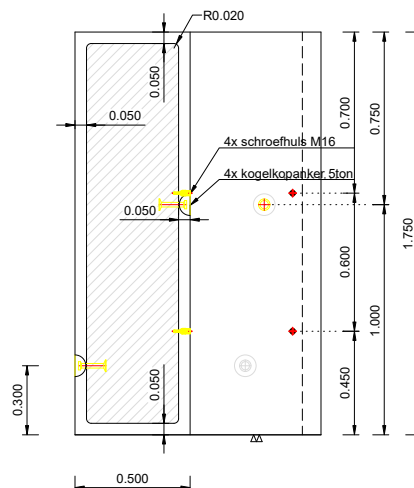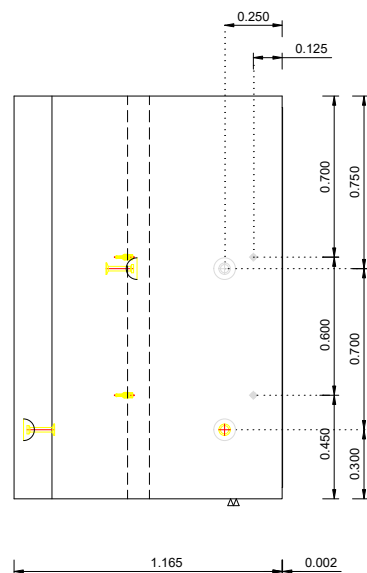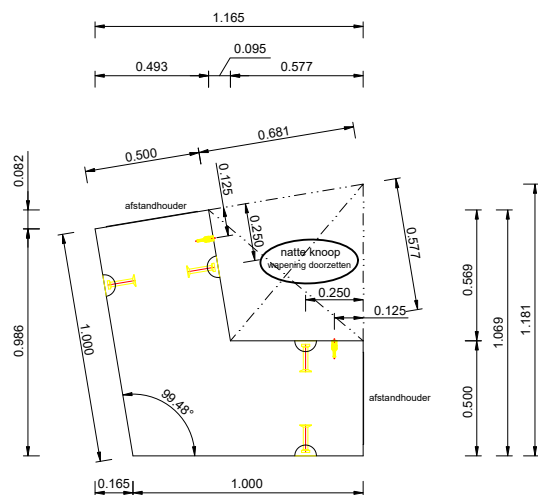

grijs




+/- 5mm op alle maten

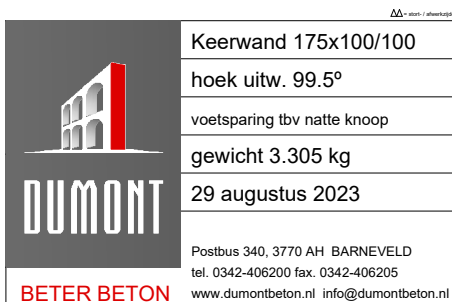

project: Boxmeer Weijerplein

type: 49

aantal: 1 st.

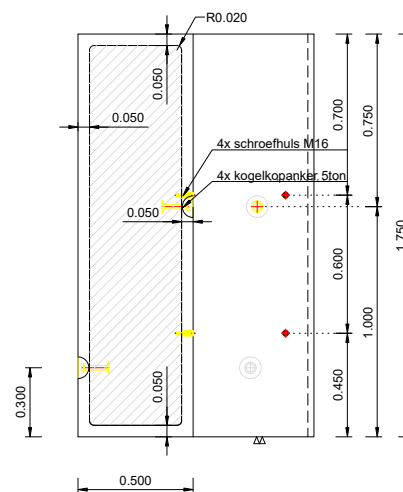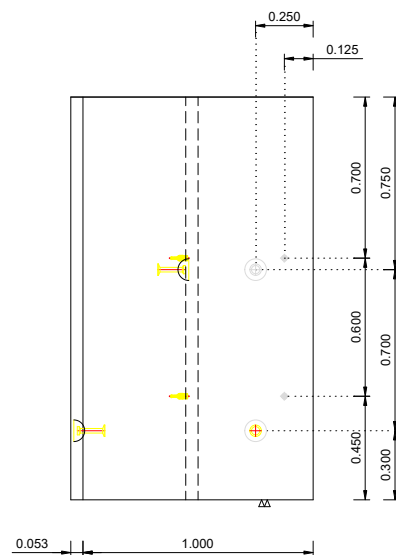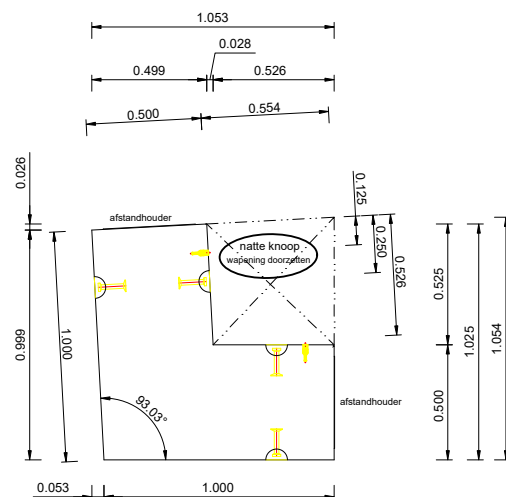

Structuur:

glad uit de kist
stortzijde standaard geen afwerking
Kleur:
grijs

Randafwerking:

lange zijden: vellingkant 10x10mm
kopse kant: vellingkant 6x6mm
stortzijde: geen afwerking

Plaatsen:

d.m.v. kogelkopankers 5T

Tolerantie:

+/- 5mm op alle maten



Keerwand 175x100/100

hoek uitw. 93°

voetsparing tbv natte knoop

gewicht 3.205 kg

29 augustus 2023




Postbus 340, 3770 AH BARNEVELD
tel. 0342-406200 fax. 0342-406205
www.dumontbeton.nl info@dumontbeton.nl

BETER BETON

project: Boxmeer Weijerplein

type: 50

aantal: 1 st.

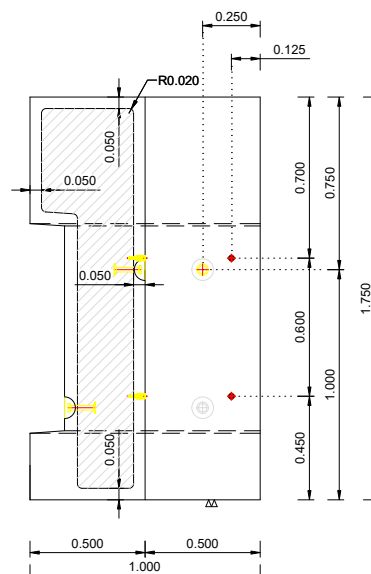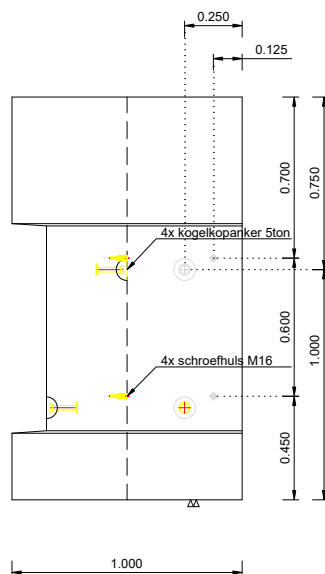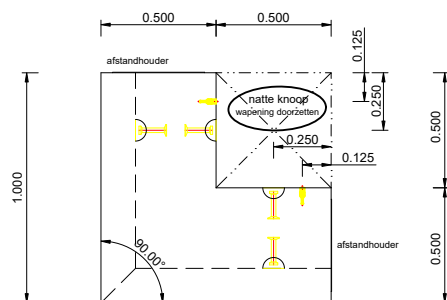

Structuur:

glad uit de kist
stortzijde standaard geen afwerking

Kleur:

grijs

Randafwerking:

lange zijden: vellingkant 10x10mm
kopse kant: vellingkant 6x6mm
stortzijde: geen afwerking

Plaatsen:

d.m.v. kogelkopankers 5T

Tolerantie:




+/- 5mm op alle maten


BETER BETON

Keerwand 175x100/100
hoek uitw. 90°
voetsparing tbv natte knoop
gewicht 2.529 kg
29 augustus 2023


Postbus 340, 3770 AH BARNEVELD
tel. 0342-406200 fax. 0342-406205
www.dumontbeton.nl info@dumontbeton.nl

aantal: 1 st.

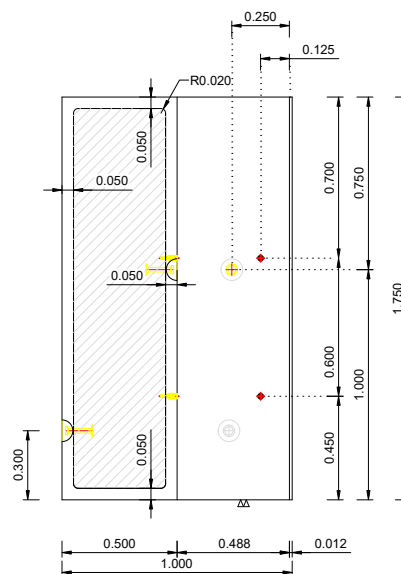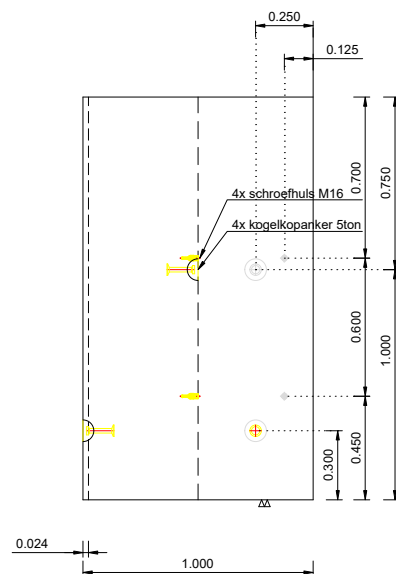
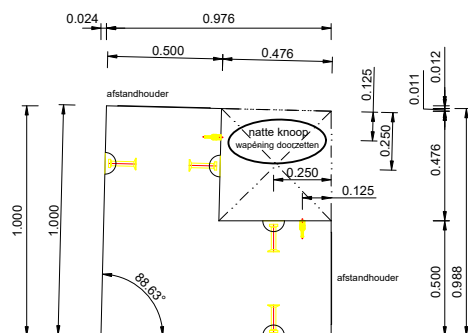


grijs

+/- 5mm op alle maten

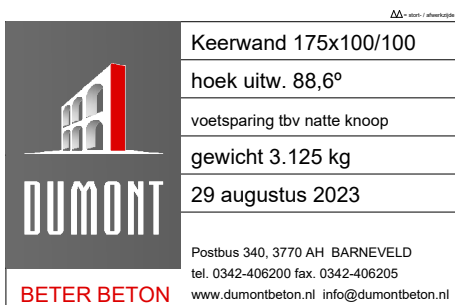

project: Boxmeer Weijerplein
type: 60
aantal: 2 st.

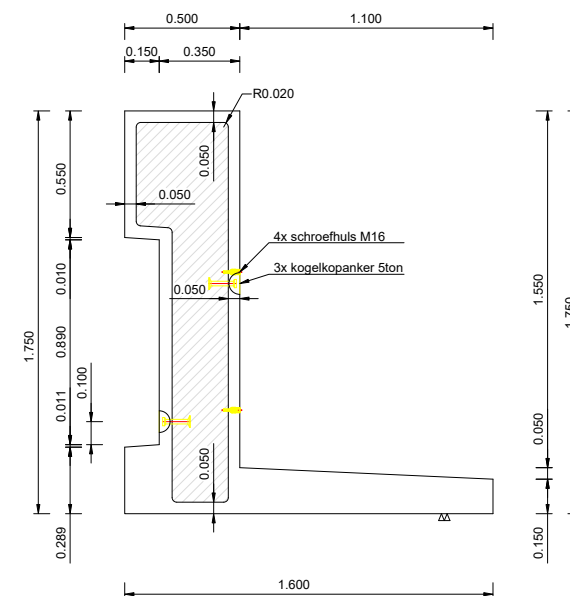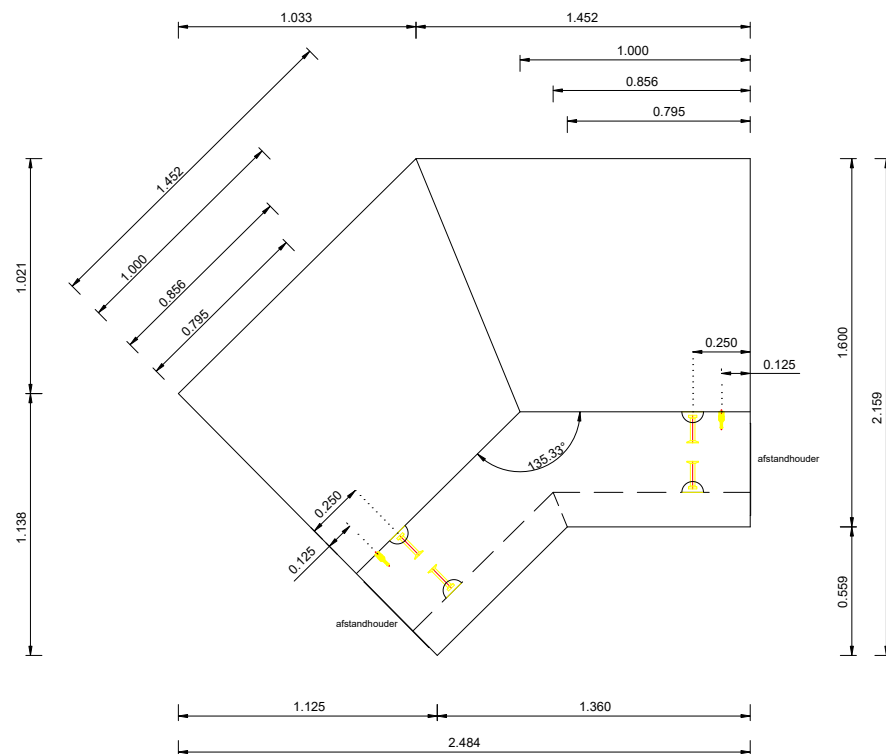

Structuur:

glad uit de kist
stortzijde standaard geen afwerking

Kleur:

grijs

Randafwerking:

lange zijden: vellingkant 10x10mm
kopse kant: vellingkant 6x6mm
stortzijde: geen afwerking

Plaatsen:

d.m.v. kogelkopankers 5T

Tolerantie:

+/- 5mm op alle maten



Keerwand 175x100/100

hoek inw. 135,3°



gewicht 4.351 kg

29 augustus 2023

Postbus 340, 3770 AH BARNEVELD
tel. 0342-406200 fax. 0342-406205
www.dumontbeton.nl info@dumontbeton.nl

BETER BETON

project: Boxmeer Weijerplein
type: 62
aantal: 1 st.

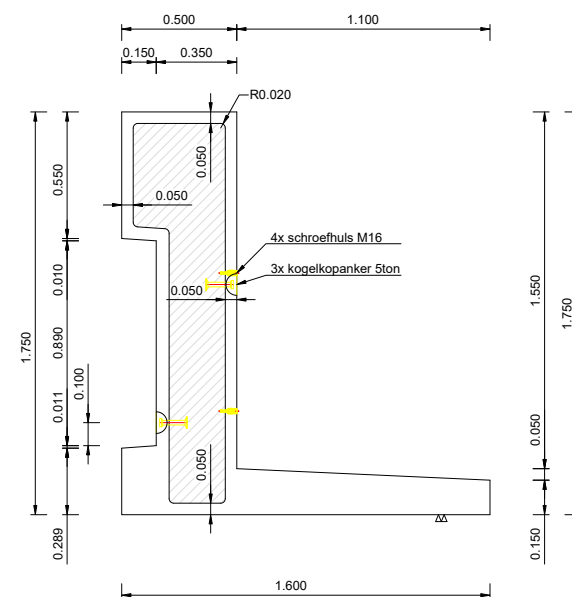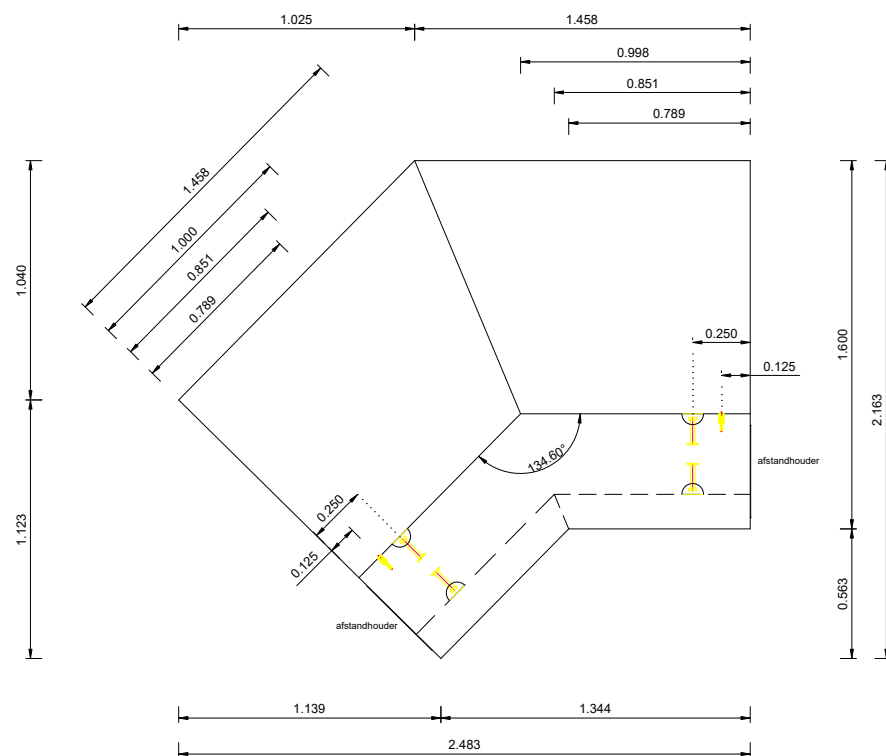

Structuur:

glad uit de kist
stortzijde standaard geen afwerking
Kleur:
grijs

Randafwerking:

lange zijden: vellingkant 10x10mm
kopse kant: vellingkant 6x6mm
stortzijde: geen afwerking

Plaatsen:

d.m.v. kogelkopankers 5T

Tolerantie:

+/- 5mm op alle maten



Keerwand 175x100/100

hoek inw. 134,6°



gewicht 4.340 kg

29 augustus 2023

Postbus 340, 3770 AH BARNEVELD
tel. 0342-406200 fax. 0342-406205
www.dumontbeton.nl info@dumontbeton.nl

BETER BETON

project: Boxmeer Weijerplein
type: 65
aantal: 1 st.

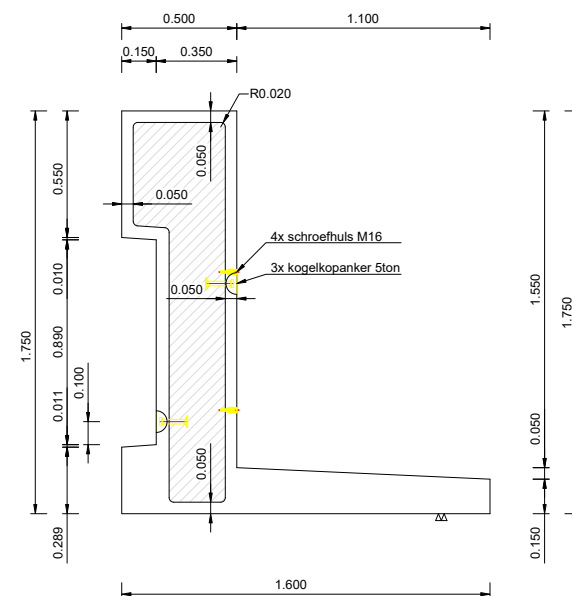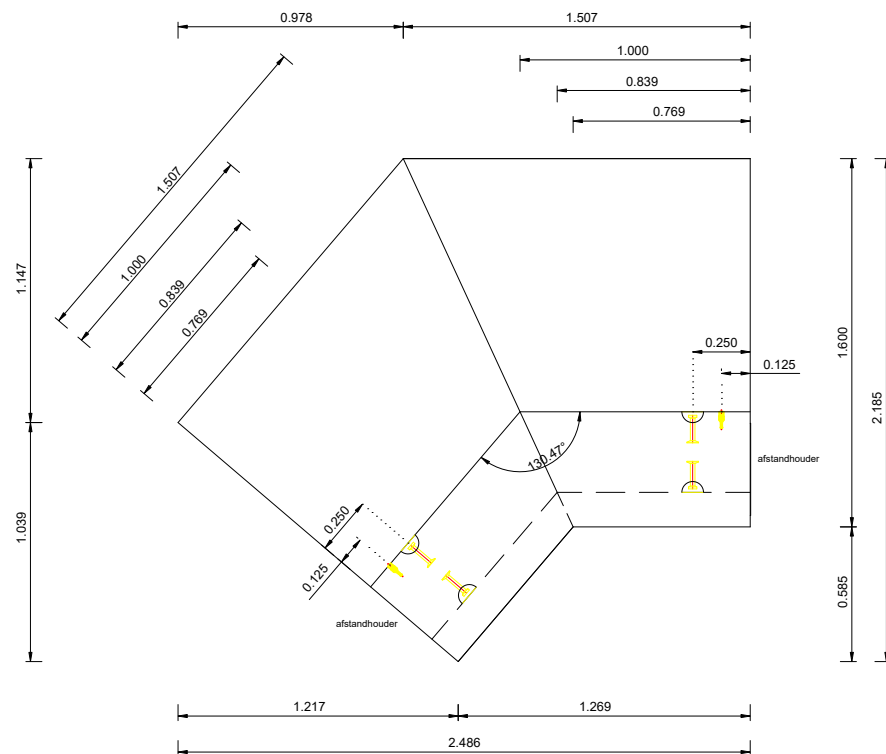

Structuur:

glad uit de kist
stortzijde standaard geen afwerking

Kleur:

grijs

Randafwerking:

lange zijden: vellingkant 10x10mm
kopse kant: vellingkant 6x6mm
stortzijde: geen afwerking

Plaatsen:

d.m.v. kogelkopankers 5T

Tolerantie:

+/- 5mm op alle maten



Keerwand 175x100/100

hoek inw. 130,5°



gewicht 4.337 kg

29 augustus 2023

Postbus 340, 3770 AH BARNEVELD
tel. 0342-406200 fax. 0342-406205
www.dumontbeton.nl info@dumontbeton.nl

BETER BETON

project: Boxmeer Weijerplein
type: 64
aantal: 1 st.

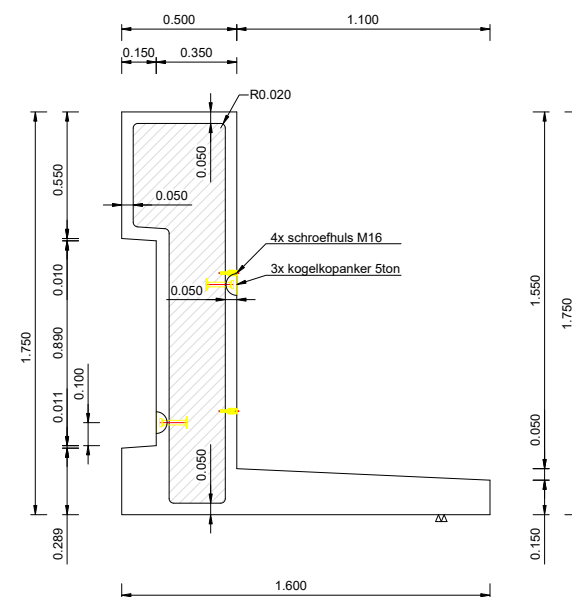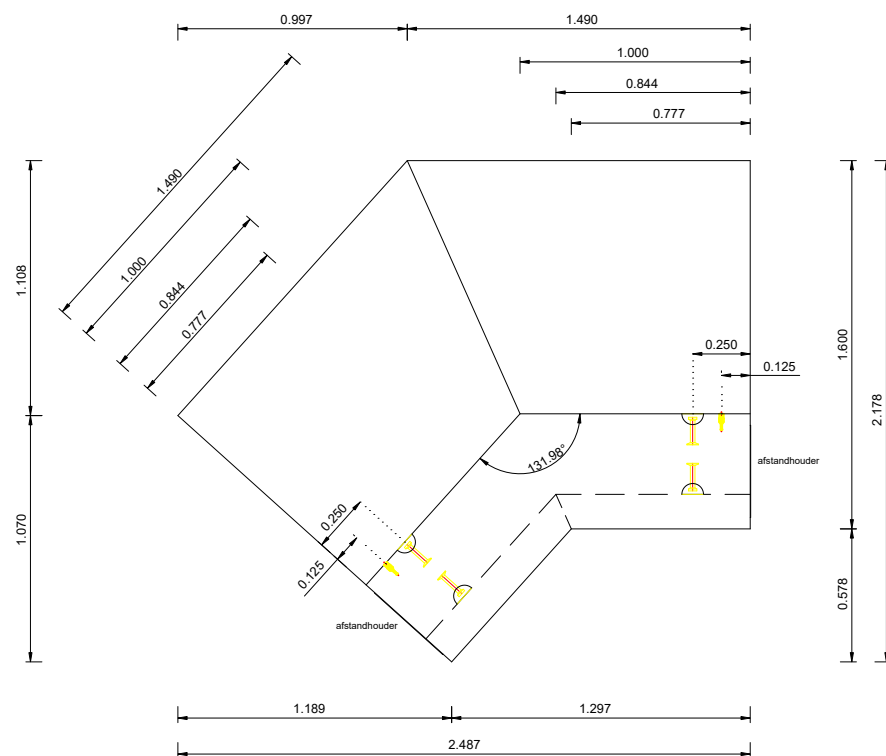

Structuur:

glad uit de kist
stortzijde standaard geen afwerking
Kleur:
grijs

Randafwerking:

lange zijden: vellingkant 10x10mm
kopse kant: vellingkant 6x6mm
stortzijde: geen afwerking

Plaatsen:

d.m.v. kogelkopankers 5T

Tolerantie:

+/- 5mm op alle maten



Keerwand 175x100/100

hoek inw. 132°



gewicht 4.342 kg

29 augustus 2023

Postbus 340, 3770 AH BARNEVELD
tel. 0342-406200 fax. 0342-406205
www.dumontbeton.nl info@dumontbeton.nl

BETER BETON

project: Boxmeer Weijerplein
type: 66
aantal: 1 st.

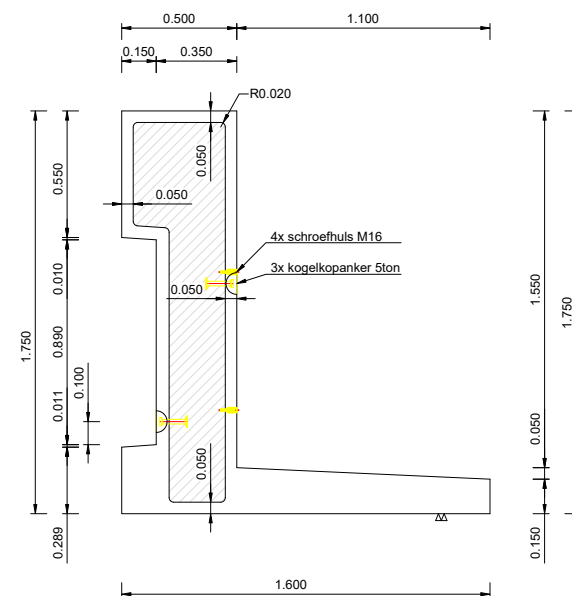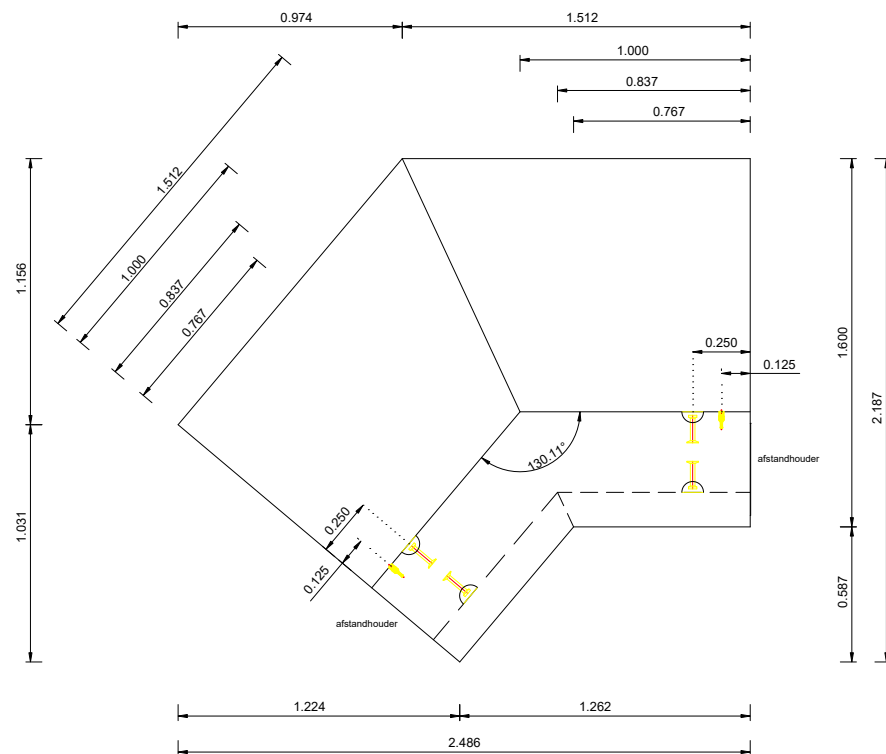

Structuur:

glad uit de kist
stortzijde standaard geen afwerking

Kleur:

grijs

Randafwerking:

lange zijden: vellingkant 10x10mm
kopse kant: vellingkant 6x6mm
stortzijde: geen afwerking

Plaatsen:

d.m.v. kogelkopankers 5T

Tolerantie:

+/- 5mm op alle maten




BETER BETON

Keerwand 205x100/100
hoek inw. 130,5°
gewicht 4.336 kg
29 augustus 2023
Postbus 340, 3770 AH BARNEVELD tel. 0342-406200 fax. 0342-406205 www.dumontbeton.nl info@dumontbeton.nl


project: Boxmeer Weijerplein

type: ZB1



aantal: 38 st.

 


Bovenaanzicht

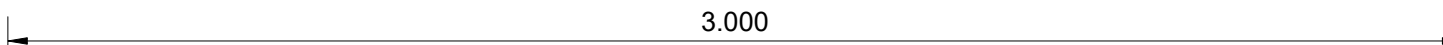

Vooraanzicht

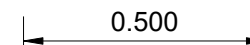 

Zijaanzicht

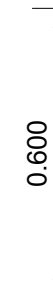

Structuur:

glad uit de kist
stortzijde standaard geen afwerking

Kleur:

grijs

Randafwerking:

lange zijden: vellingkant 10x10mm
kopse kant: vellingkant 3x3mm
stortzijde: geen afwerking

Plaatsen:

d.m.v. vacuüm of klem
afstandhouders 3-5mm toepassen

Tolerantie:

+/- 5mm op alle maten


△△ = stort- / afwerkzijde

 DUMONT BETER BETON	Zitband 50x60x300cm
	gewicht: 2.160 kg
	gew 26 juni 2023
	6 juni 2023
Postbus 340, 3770 AH BARNEVELD tel. 0342-406200 fax. 0342-406205 www.dumontbeton.nl info@dumontbeton.nl	

project: Boxmeer Weijerplein

type: ZB2

aantal: 1 st.

 

Bovenaanzicht



1.933

Vooraanzicht



0.600

0.500

Zijaanzicht

△△ = stort- / afwerkzijde

Structuur:

glad uit de kist
stortzijde standaard geen afwerking

Kleur:

grijs

Randafwerking:

lange zijden: vellingkant 10x10mm
kopse kant: vellingkant 3x3mm
stortzijde: geen afwerking

Plaatsen:

d.m.v. vacuüm of klem
afstandhouders 3-5mm toepassen

Tolerantie:


+/- 5mm op alle maten

 DUMONT BETER BETON	Zitband 50x60x295cm
	gewicht: 2.124 kg
	gew. 26 juni 2023
	6 juni 2023
	Postbus 340, 3770 AH BARNEVELD tel. 0342-406200 fax. 0342-406205 www.dumontbeton.nl info@dumontbeton.nl


project: Boxmeer Weijerplein

type: ZB3



aantal: 1 st.

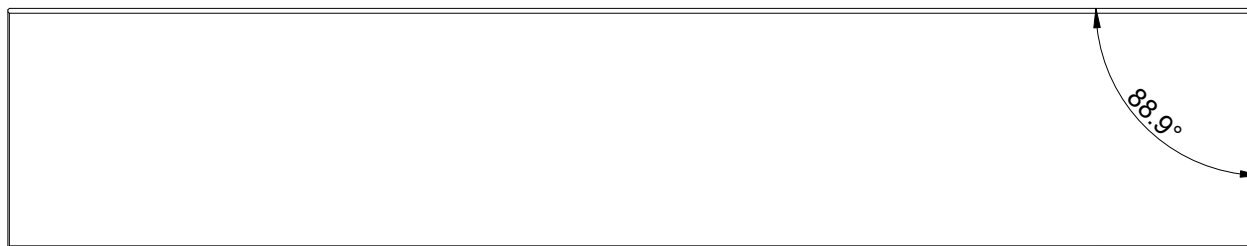

Bovenaanzicht

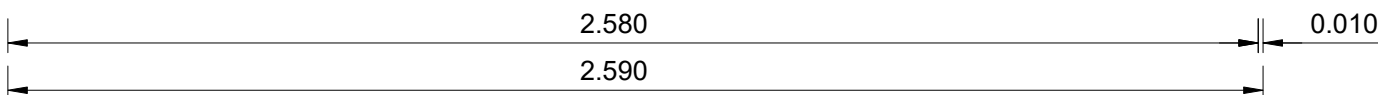

Vooraanzicht

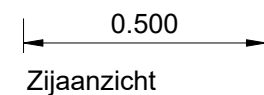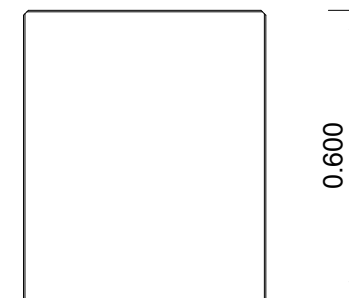

Zijaanzicht

△△ = stort- / afwerkzijde

Structuur:

glad uit de kist
stortzijde standaard geen afwerking

Kleur:

grijs

Randafwerking:

lange zijden: vellingkant 10x10mm
kopse kant: vellingkant 3x3mm
stortzijde: geen afwerking

Plaatsen:

d.m.v. vacuüm of klem
afstandhouders 3-5mm toepassen

Tolerantie:

+/- 5mm op alle maten

 DUMONT BETER BETON	Zitband 50x60x258/259cm
	gewicht: 1.861 kg
	6 juni 2023
	Postbus 340, 3770 AH BARNEVELD tel. 0342-406200 fax. 0342-406205 www.dumontbeton.nl info@dumontbeton.nl


project: Boxmeer Weijerplein

type: ZB5


aantal: 1 st.



Bovenaanzicht

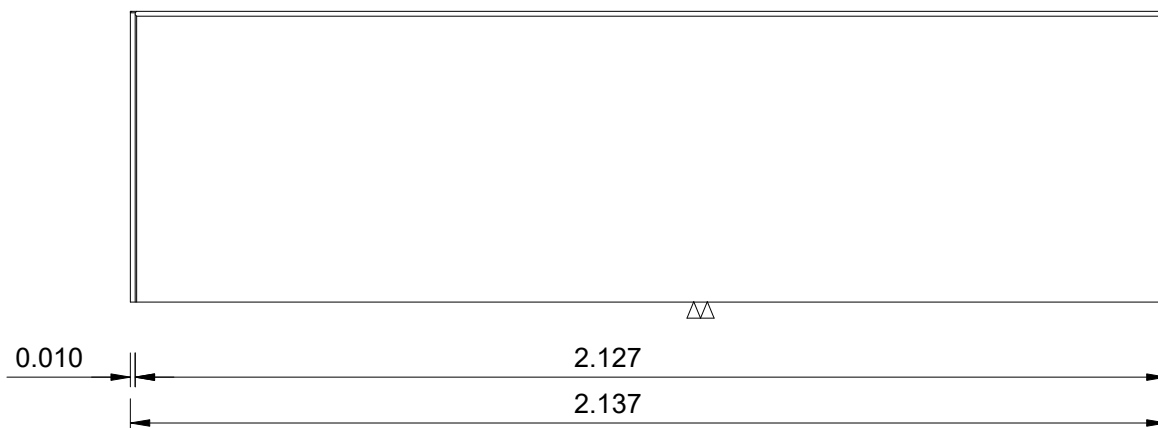

Vooraanzicht

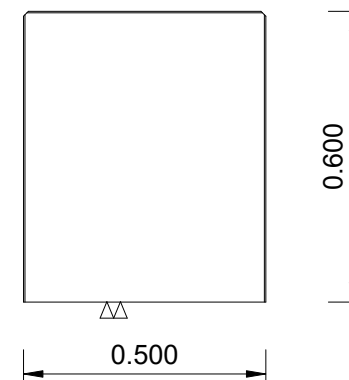

Zijaanzicht

△△ = stort- / afwerkzijde

Structuur:

glad uit de kist
stortzijde standaard geen afwerking

Kleur:

grijs

Randafwerking:

lange zijden: vellingkant 10x10mm
kopse kant: vellingkant 3x3mm
stortzijde: geen afwerking

Plaatsen:

d.m.v. vacuüm of klem
afstandhouders 3-5mm toepassen

Tolerantie:


+/- 5mm op alle maten

 DUMONT BETER BETON	Zitband 50x60x214/213cm
	gewicht: 1.537 kg
	gew. 26 juni 2023
	6 juni 2023
Postbus 340, 3770 AH BARNEVELD tel. 0342-406200 fax. 0342-406205 www.dumontbeton.nl info@dumontbeton.nl	


project: Boxmeer Weijerplein

type: ZB6

aantal: 1 st.

 


Bovenaanzicht

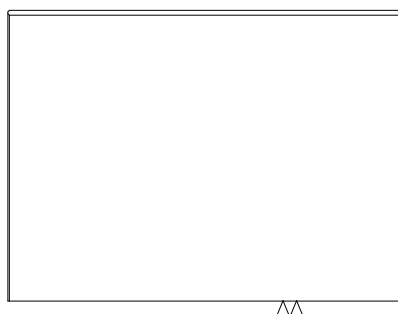

0.810

Vooraanzicht

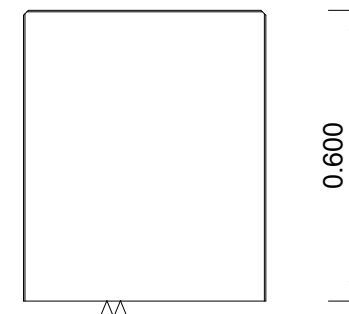

0.600

0.500

Zijaanzicht

△△ = stort- / afwerkzijde

Structuur:

glad uit de kist
stortzijde standaard geen afwerking

Kleur:

grijs

Randafwerking:

lange zijden: vellingkant 10x10mm
kopse kant: vellingkant 3x3mm
stortzijde: geen afwerking

Plaatsen:

d.m.v. vacuüm of klem
afstandhouders 3-5mm toepassen

Tolerantie:


+/- 5mm op alle maten

 DUMONT BETER BETON	Zitband 50x60x81cm
	gewicht: 583 kg
	6 juni 2023
	Postbus 340, 3770 AH BARNEVELD tel. 0342-406200 fax. 0342-406205 www.dumontbeton.nl info@dumontbeton.nl

project: Boxmeer Weijerplein

type: ZB9

aantal: 1 st.

 


Bovenaanzicht



0.839

Vooraanzicht

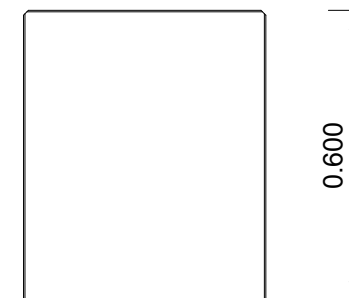

0.600

0.500

Zijaanzicht

△△ = stort- / afwerkzijde

Structuur:

glad uit de kist
stortzijde standaard geen afwerking

Kleur:

grijs

Randafwerking:

lange zijden: vellingkant 10x10mm
kopse kant: vellingkant 3x3mm
stortzijde: geen afwerking

Plaatsen:

d.m.v. vacuüm of klem
afstandhouders 3-5mm toepassen

Tolerantie:

+/- 5mm op alle maten

 DUMONT BETER BETON	Zitband 50x60x81cm
	gewicht: 604 kg
	26 juni 2023
	Postbus 340, 3770 AH BARNEVELD tel. 0342-406200 fax. 0342-406205 www.dumontbeton.nl info@dumontbeton.nl