


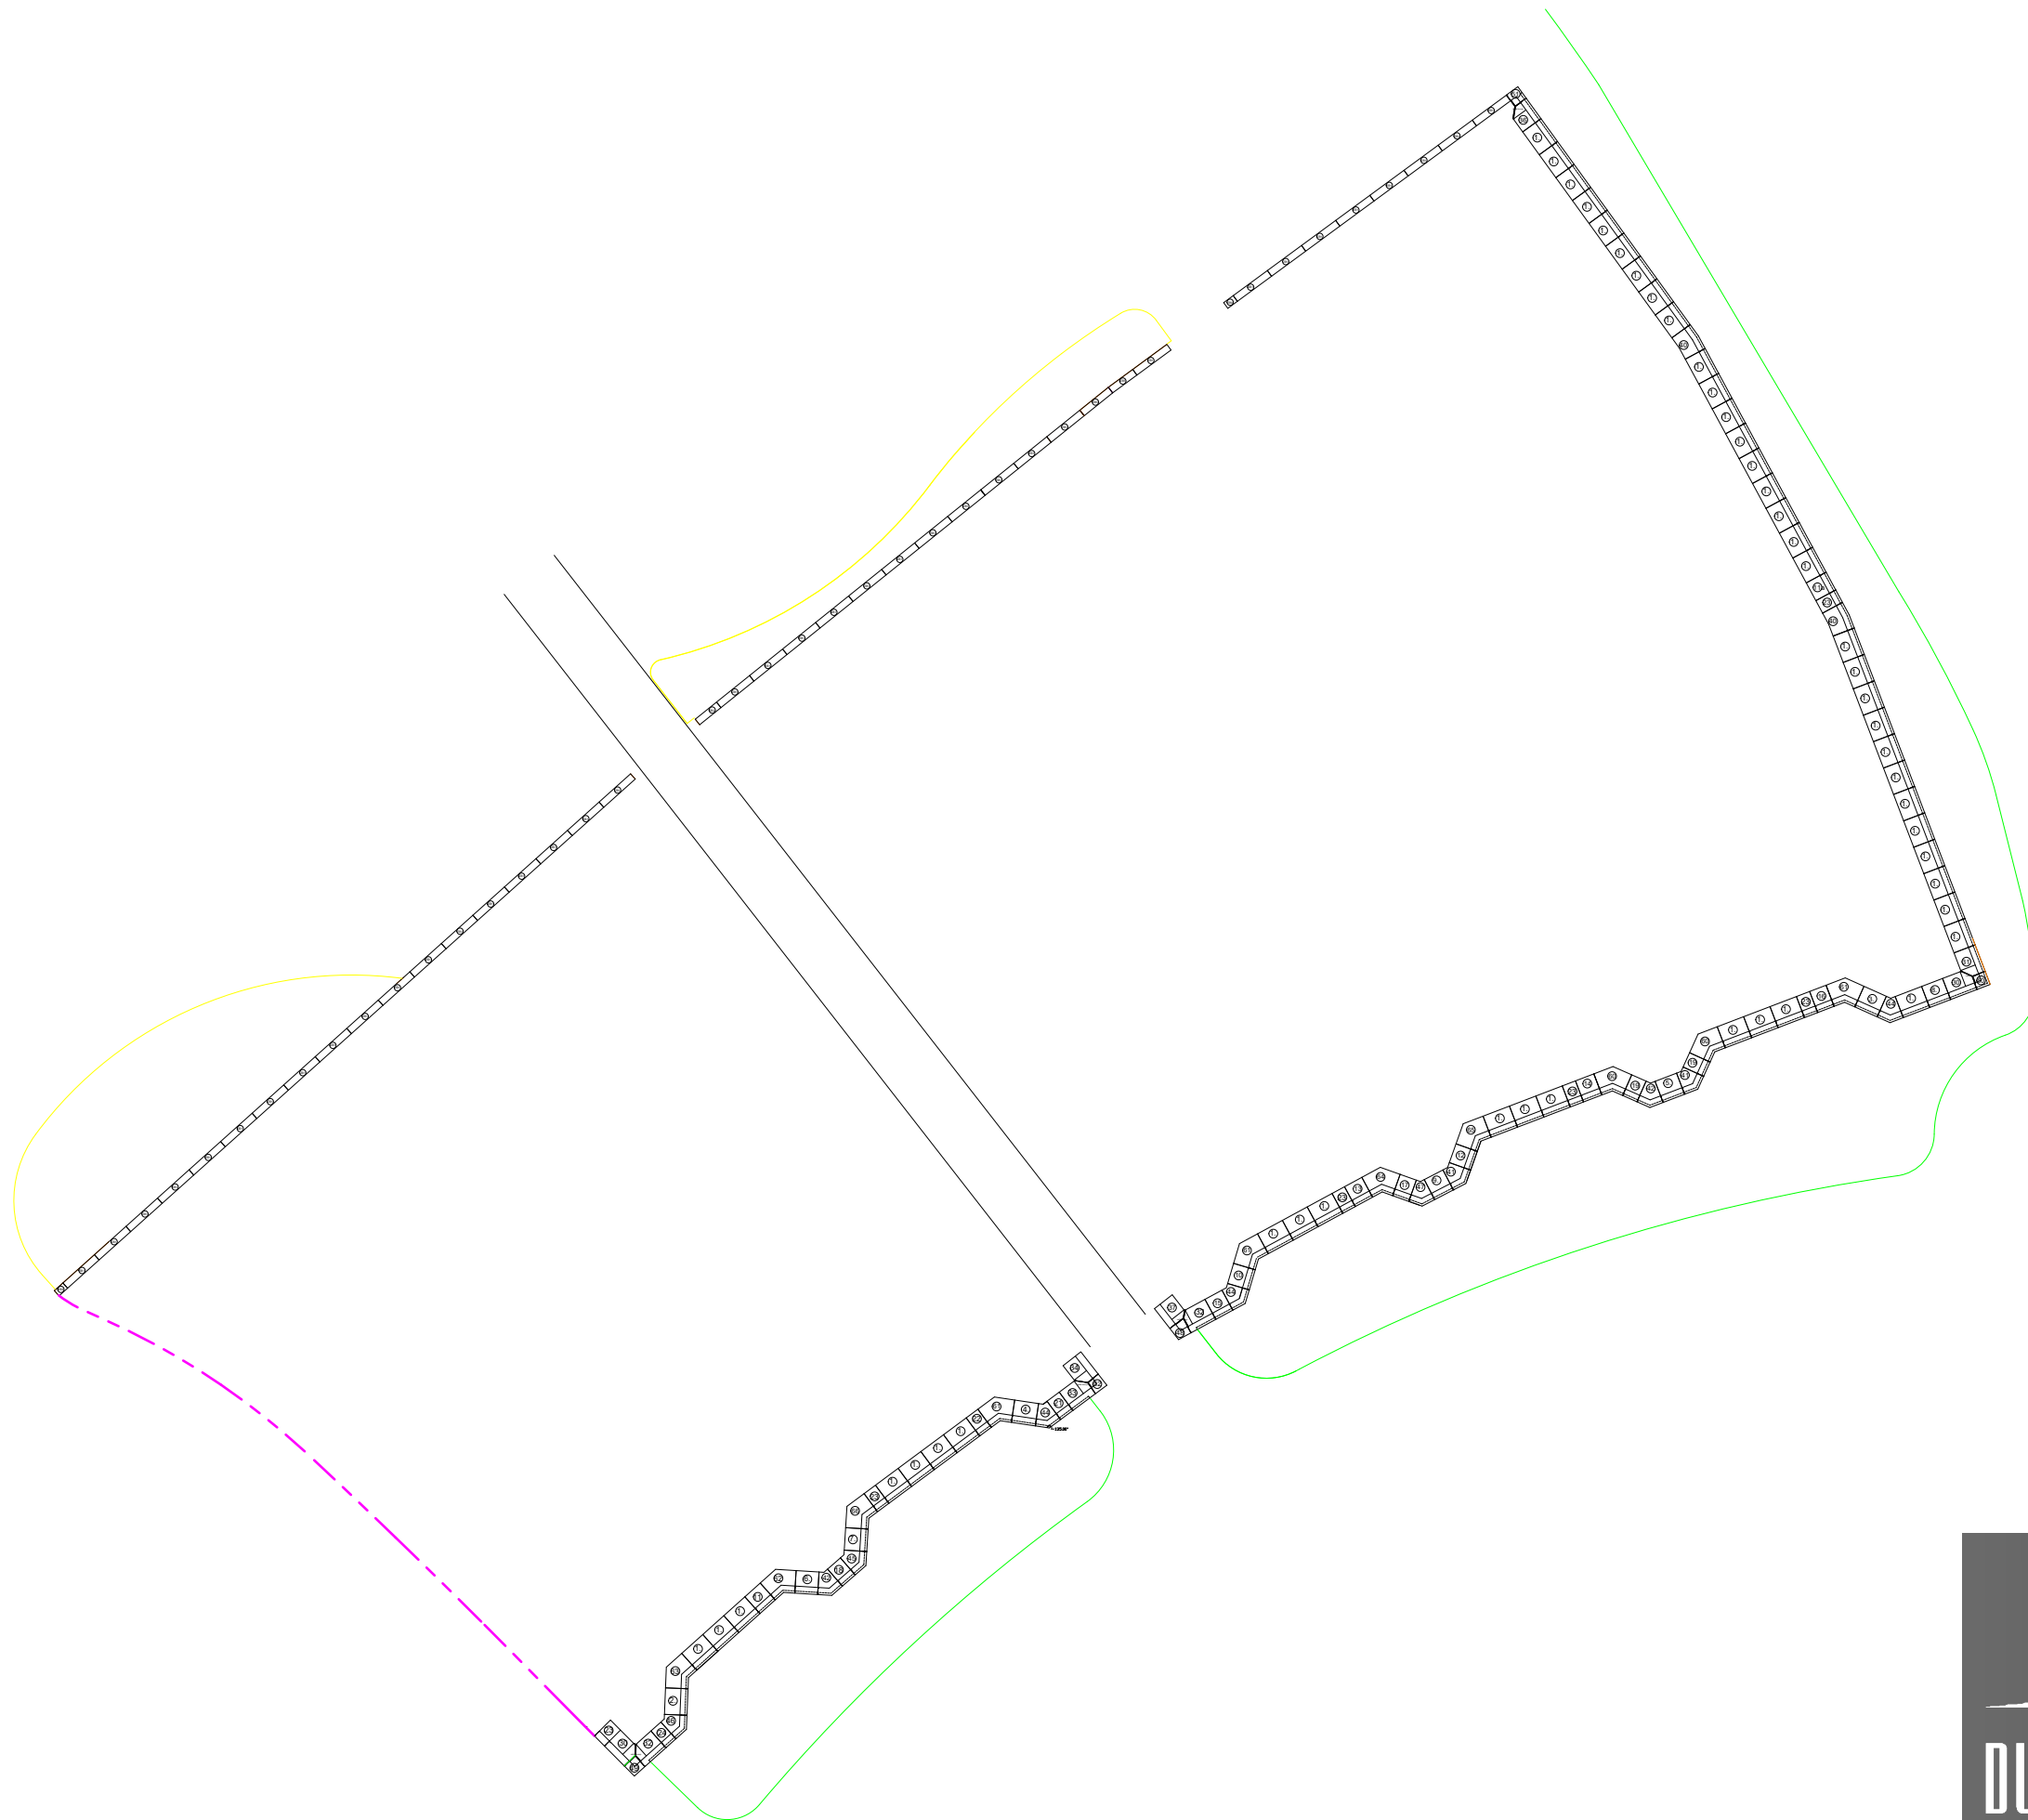
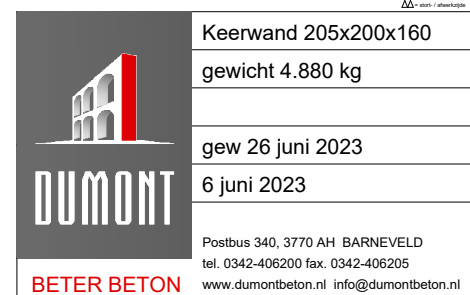
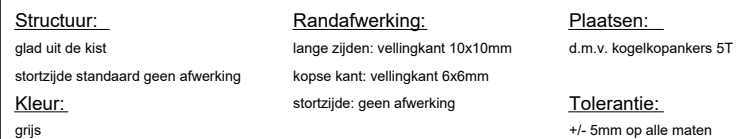


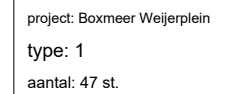

 DUMONT BETER BETON	Boxmeer Weijerplein
	overzicht keerwanden
	en banden
	gew 26 juni 2023
	6 juni 2023
Postbus 340, 3770 AH BARNEVELD tel. 0342-406200 fax. 0342-406205 www.dumontbeton.nl info@dumontbeton.nl	

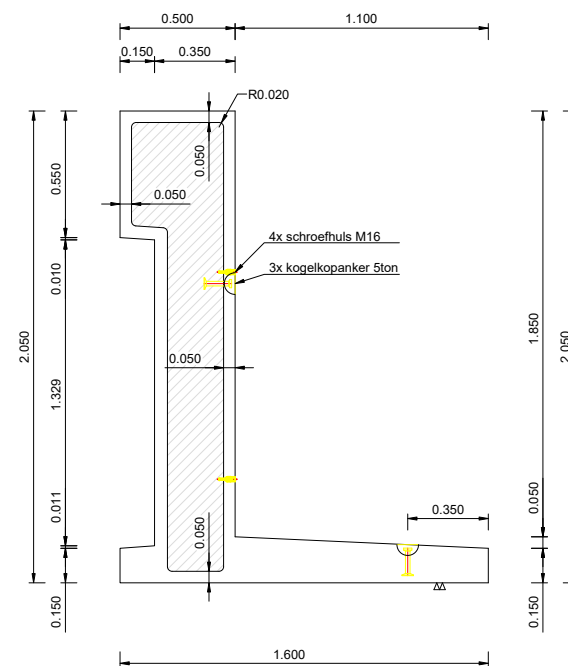

project: Boxmeer Weijerplein
type: 3
aantal: 1 st.

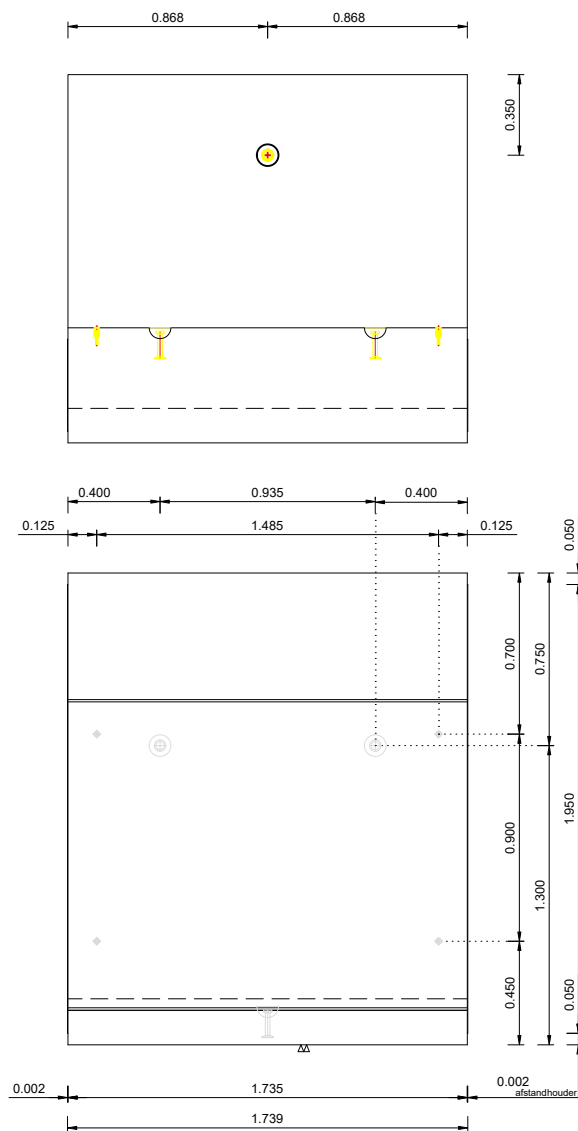

Structuur:

glad uit de kist
stortzijde standaard geen afwerking
Kleur:
grijs

Randafwerking:

lange zijden: vellingkant 10x10mm
kopse kant: vellingkant 6x6mm
stortzijde: geen afwerking

Plaatsen:

d.m.v. kogelkopankers 5T

Tolerantie:

+/- 5mm op alle maten



DUMONT

Keerwand 205x174x160
gewicht 4.245 kg

6 juni 2023

Postbus 340, 3770 AH BARNEVELD
tel. 0342-406200 fax. 0342-406205
www.dumontbeton.nl info@dumontbeton.nl

BETER BETON

 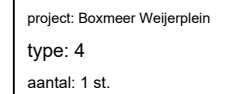

Randafwerking:



Plaatsen:

Kleur:

Tolerantie:

  	
	Keerwand 205x172x160
	gewicht 4.196 kg
	6 juni 2023
	Postbus 340, 3770 AH BARNEVELD tel. 0342-406200 fax. 0342-406205 www.dumontbeton.nl info@dumontbeton.nl

project: Boxmeer Weijerplein
type: 7
aantal: 1 st.

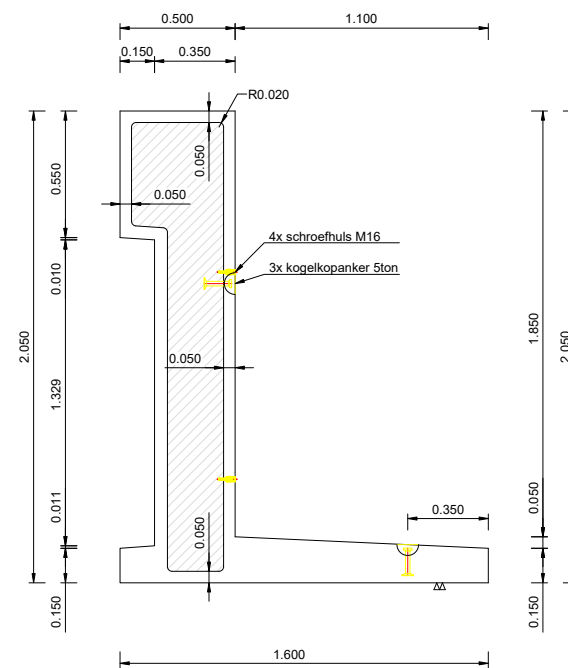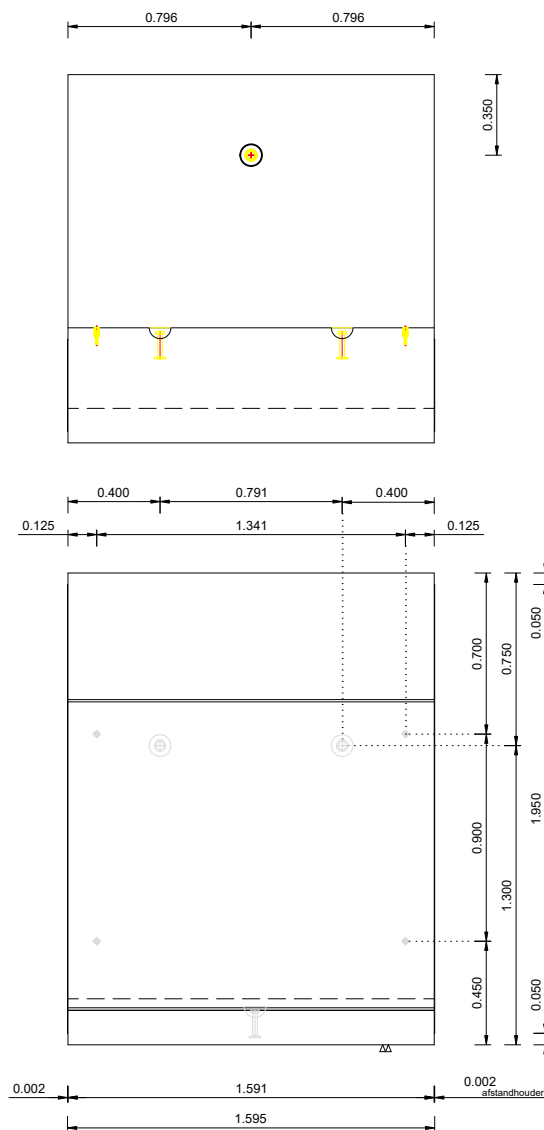

Structuur:

glad uit de kist
stortzijde standaard geen afwerking
Kleur:
grijs

Randafwerking:

lange zijden: vellingkant 10x10mm
kopse kant: vellingkant 6x6mm
stortzijde: geen afwerking

Plaatsen:

d.m.v. kogelkopankers 5T

Tolerantie:



+/- 5mm op alle maten



BETER BETON

Keerwand 205x159x160
gewicht 3.880 kg
6 juni 2023
Postbus 340, 3770 AH BARNEVELD tel. 0342-406200 fax. 0342-406205 www.dumontbeton.nl info@dumontbeton.nl

project: Boxmeer Weijerplein
type: 8
aantal: 1 st.

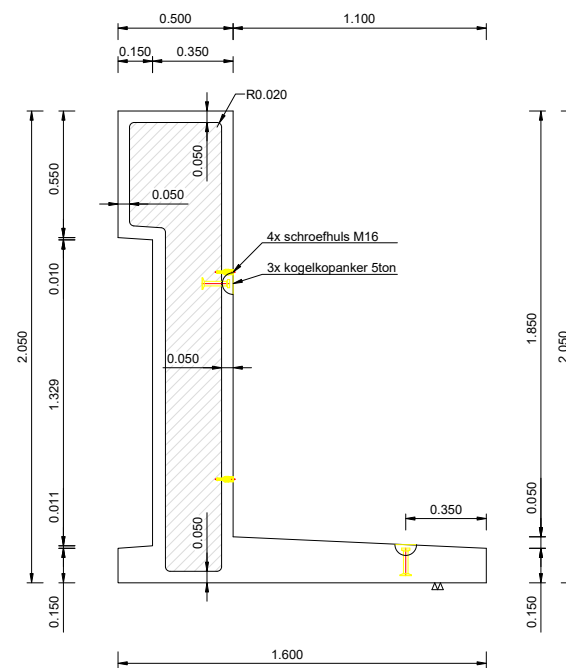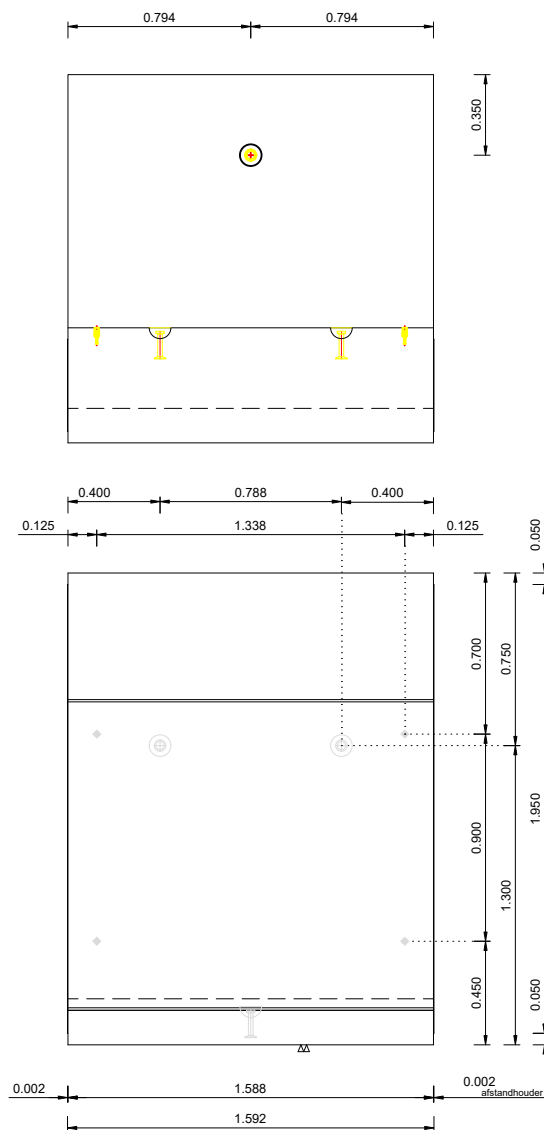

Structuur:

glad uit de kist
stortzijde standaard geen afwerking
Kleur:
grijs

Randafwerking:

lange zijden: vellingkant 10x10mm
kopse kant: vellingkant 6x6mm
stortzijde: geen afwerking

Plaatsen:

d.m.v. kogelkopankers 5T

Tolerantie:



+/- 5mm op alle maten



BETER BETON

Keerwand 205x159x160
gewicht 3.880 kg
6 juni 2023
Postbus 340, 3770 AH BARNEVELD tel. 0342-406200 fax. 0342-406205 www.dumontbeton.nl info@dumontbeton.nl

project: Boxmeer Weijerplein
type: 9
aantal: 1 st.

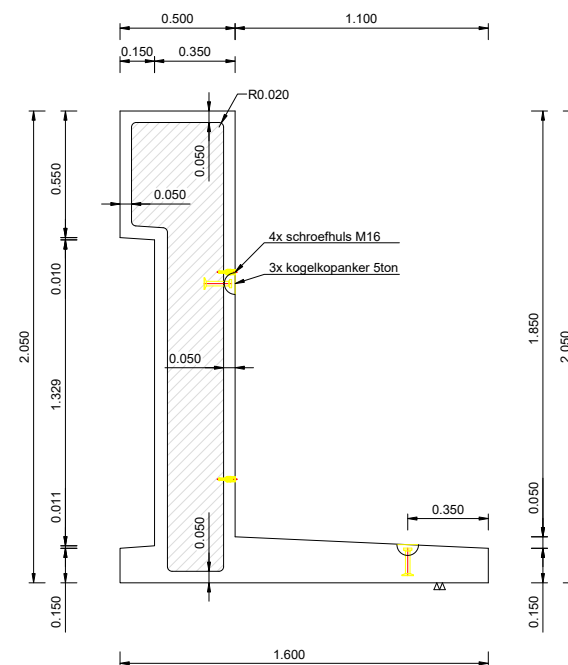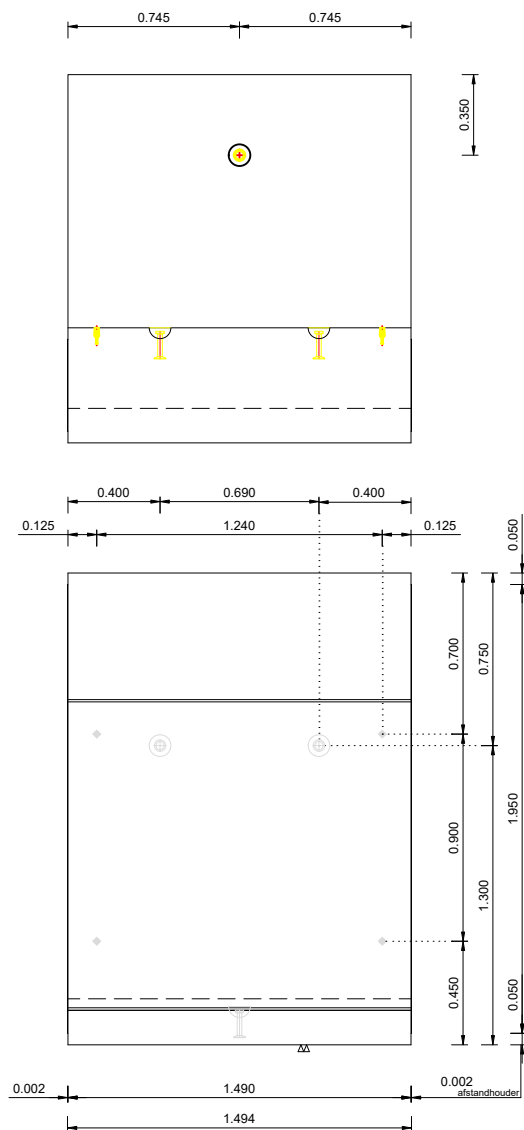

Structuur:

glad uit de kist
stortzijde standaard geen afwerking
Kleur:
grijs

Randafwerking:

lange zijden: vellingkant 10x10mm
kopse kant: vellingkant 6x6mm
stortzijde: geen afwerking

Plaatsen:

d.m.v. kogelkopankers 5T

Tolerantie:

+/- 5mm op alle maten



DUMONT

Keerwand 205x149x160



gewicht 3.636 kg

6 juni 2023

Postbus 340, 3770 AH BARNEVELD
tel. 0342-406200 fax. 0342-406205
www.dumontbeton.nl info@dumontbeton.nl

BETER BETON

project: Boxmeer Weijerplein
type: 11-a
aantal: 1 st.

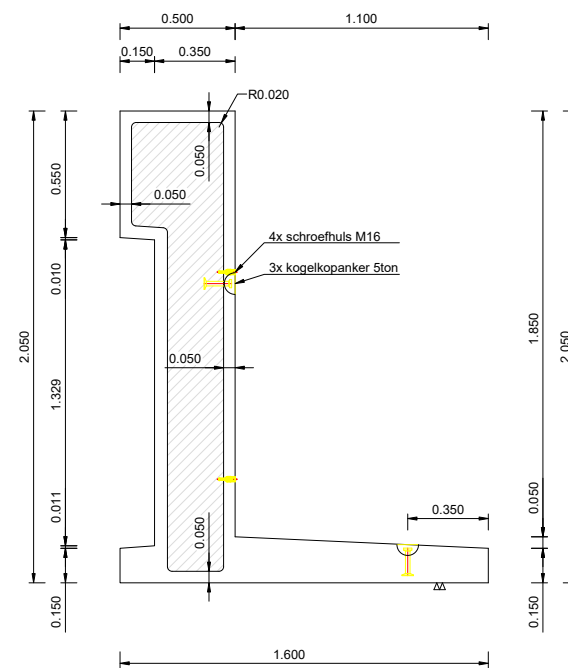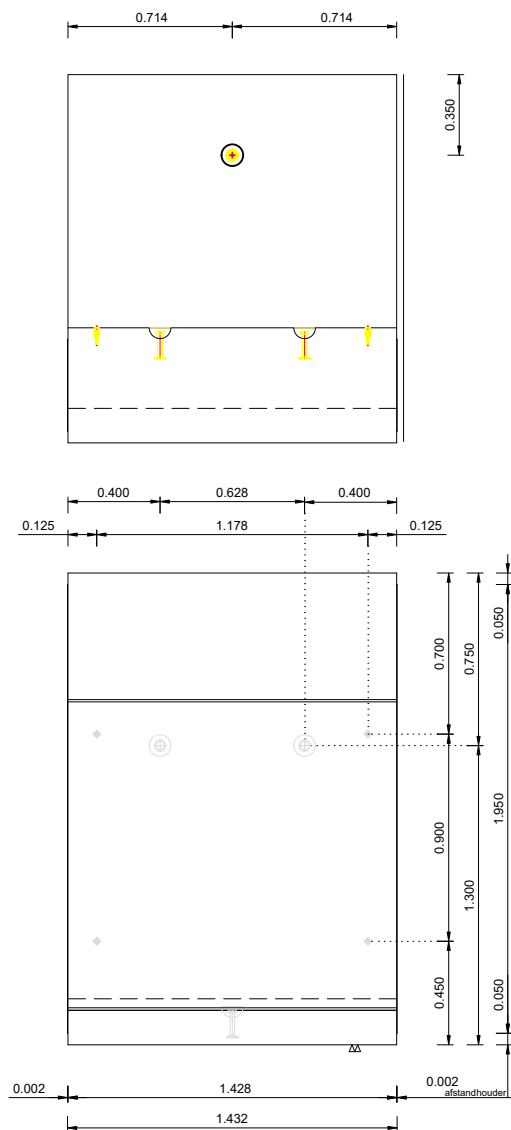

Structuur:

glad uit de kist
stortzijde standaard geen afwerking
Kleur:
grijs

Randafwerking:

lange zijden: vellingkant 10x10mm
kopse kant: vellingkant 6x6mm
stortzijde: geen afwerking

Plaatsen:

d.m.v. kogelkopankers 5T

Tolerantie:

+/- 5mm op alle maten





Keerwand 205x143x160


gewicht 3.489 kg

6 juni 2023

Postbus 340, 3770 AH BARNEVELD
tel. 0342-406200 fax. 0342-406205
www.dumontbeton.nl info@dumontbeton.nl



BETER BETON

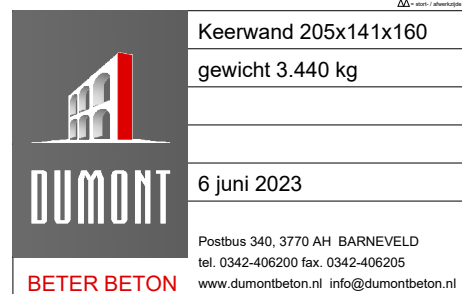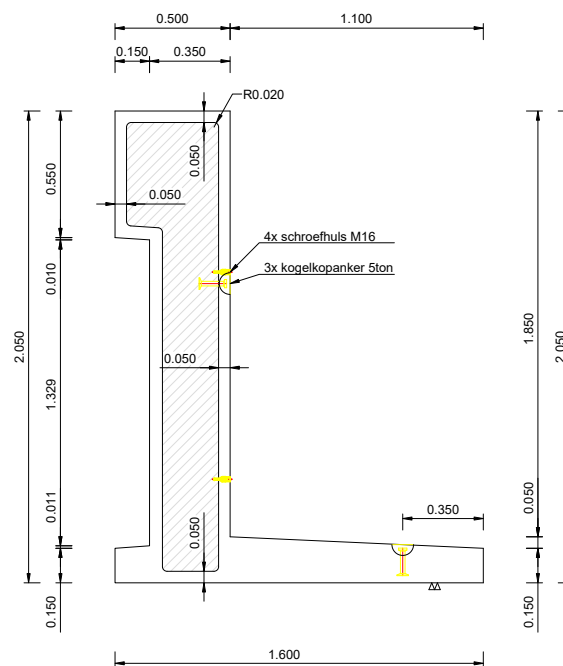

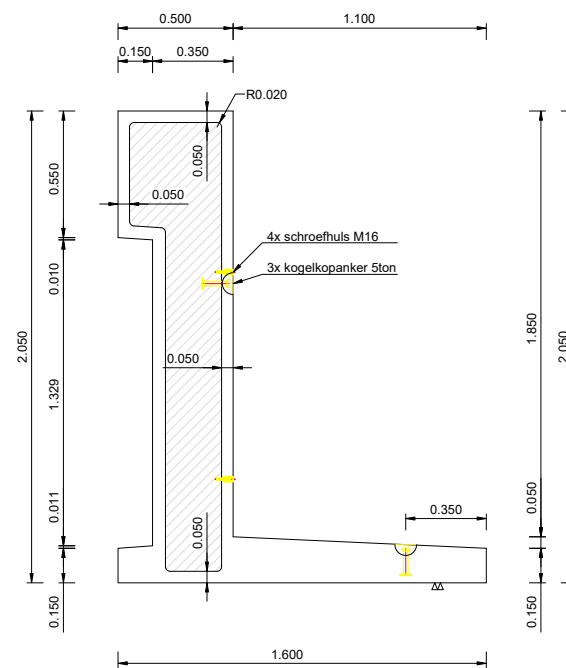

  BETER BETON	 Keerwand 205x139x160
	gewicht 3.391 kg
	6 juni 2023
	Postbus 340, 3770 AH BARNEVELD tel. 0342-406200 fax. 0342-406205 www.dumontbeton.nl info@dumontbeton.nl

project: Boxmeer Weijerplein
type: 15
aantal: 1 st.

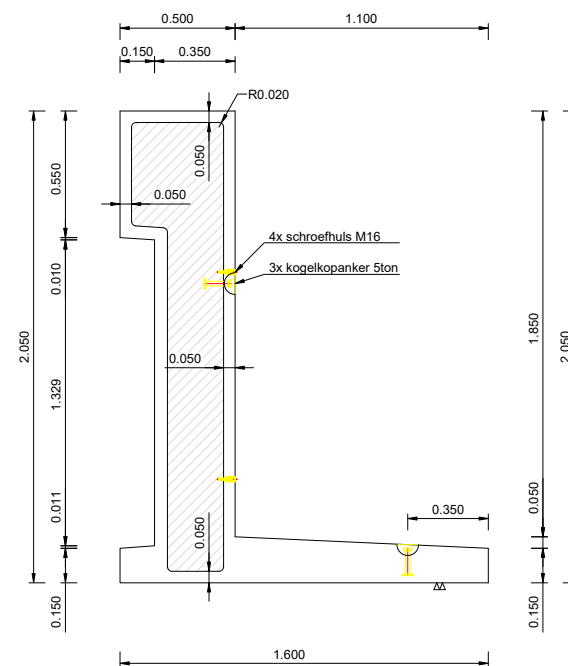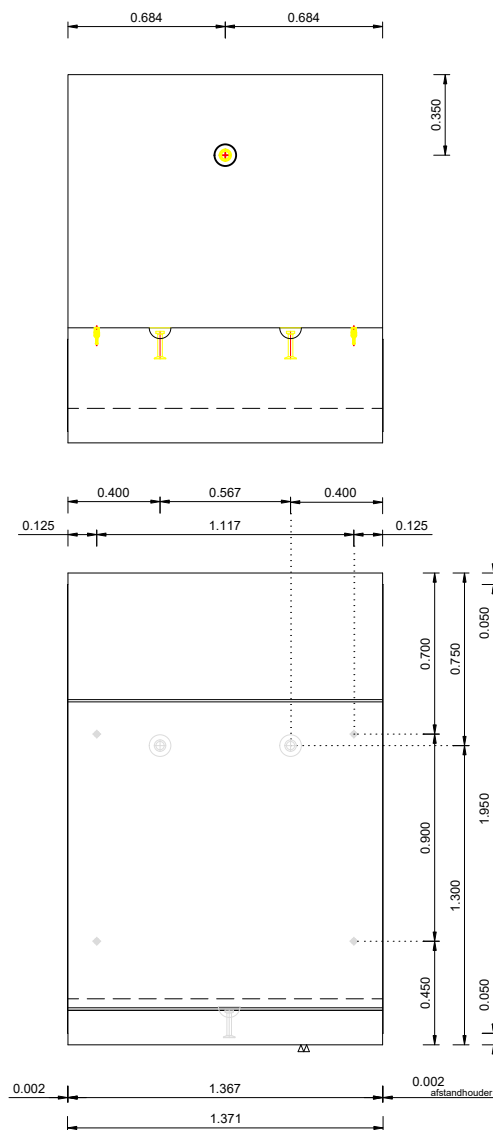

Structuur:

glad uit de kist
stortzijde standaard geen afwerking
Kleur:
grijs

Randafwerking:

lange zijden: vellingkant 10x10mm
kopse kant: vellingkant 6x6mm
stortzijde: geen afwerking

Plaatsen:

d.m.v. kogelkopankers 5T

Tolerantie:

+/- 5mm op alle maten

DUMONT



Keerwand 205x137x160
gewicht 3.342 kg

6 juni 2023

Postbus 340, 3770 AH BARNEVELD
tel. 0342-406200 fax. 0342-406205
www.dumontbeton.nl info@dumontbeton.nl


BETER BETON

aantal: 1 st.

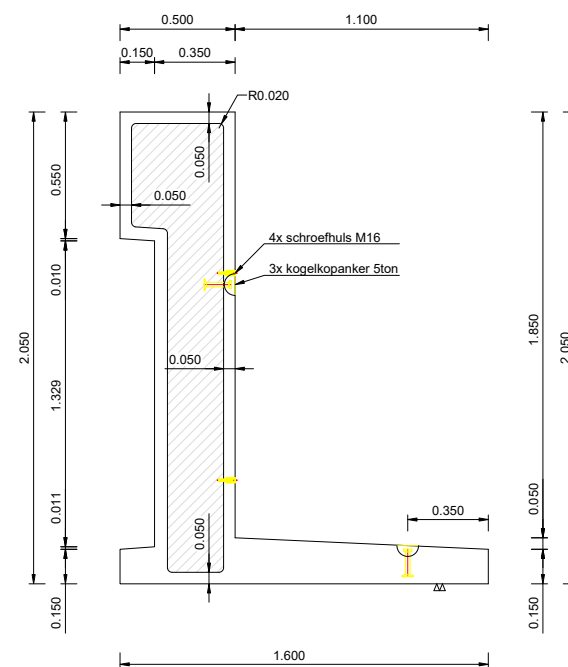
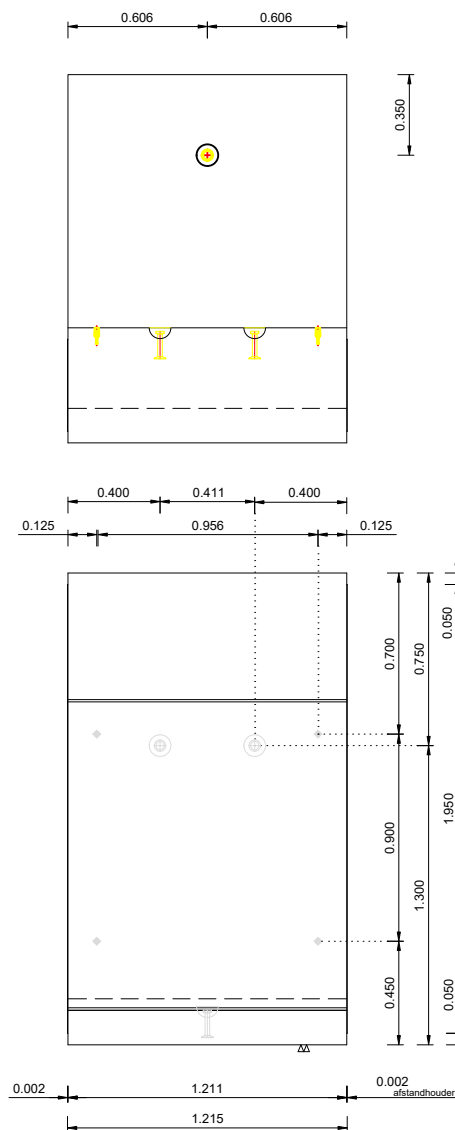


grijs

+/- 5mm op alle maten

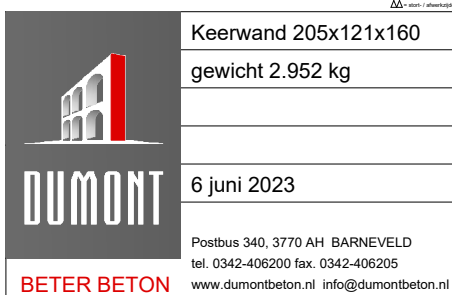

project: Boxmeer Weijerplein
type: 18
aantal: 1 st.

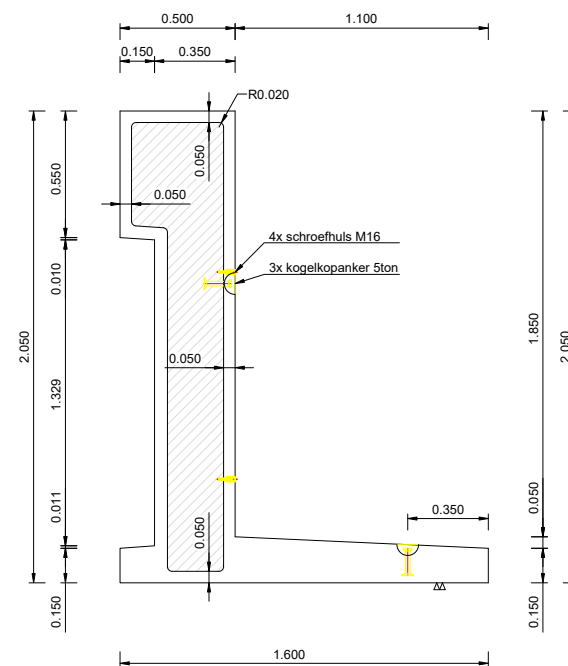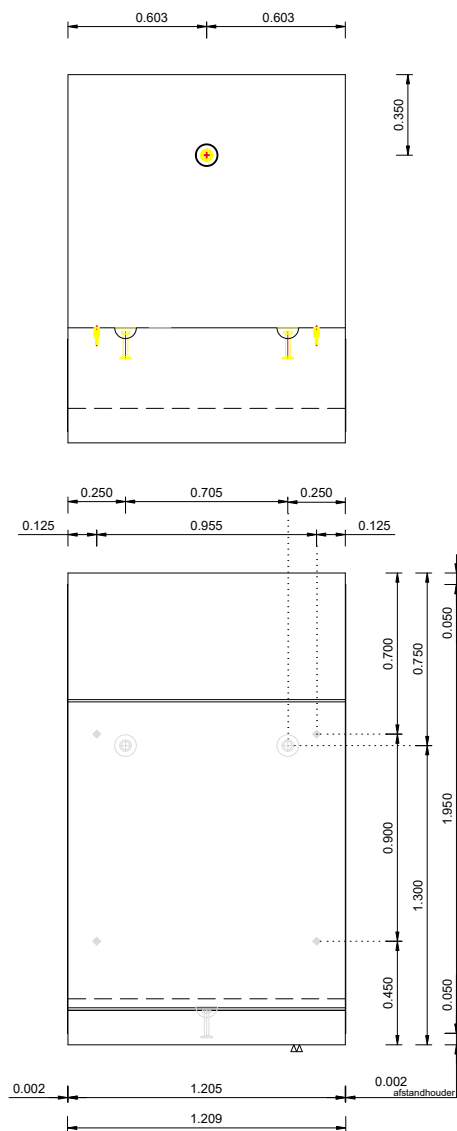

Structuur:

glad uit de kist
stortzijde standaard geen afwerking
Kleur:
grijs

Randafwerking:

lange zijden: vellingkant 10x10mm
kopse kant: vellingkant 6x6mm
stortzijde: geen afwerking

Plaatsen:

d.m.v. kogelkopankers 5T

Tolerantie:

+/- 5mm op alle maten



DUMONT

Keerwand 205x121x160



gewicht 2.952 kg

6 juni 2023

Postbus 340, 3770 AH BARNEVELD
tel. 0342-406200 fax. 0342-406205
www.dumontbeton.nl info@dumontbeton.nl

BETER BETON

project: Boxmeer Weijerplein
type: 19
aantal: 2 st.

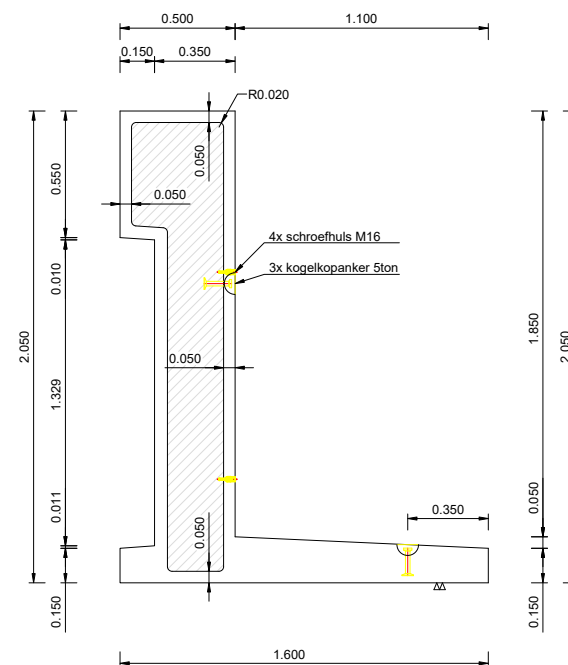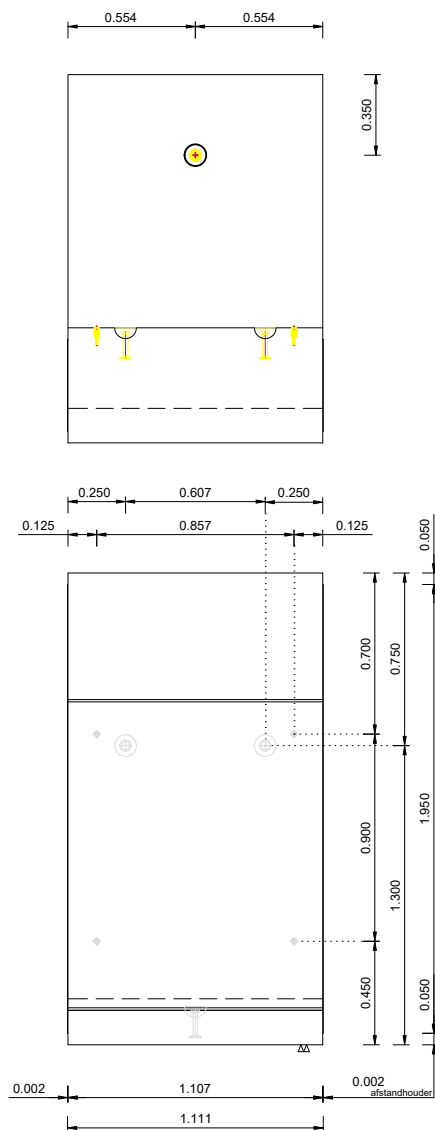

Structuur:

glad uit de kist
stortzijde standaard geen afwerking
Kleur:
grijs

Randafwerking:

lange zijden: vellingkant 10x10mm
kopse kant: vellingkant 6x6mm
stortzijde: geen afwerking

Plaatsen:

d.m.v. kogelkopankers 5T

Tolerantie:



+/- 5mm op alle maten



BETER BETON

Keerwand 205x111x160
gewicht 2.708 kg
6 juni 2023
Postbus 340, 3770 AH BARNEVELD tel. 0342-406200 fax. 0342-406205 www.dumontbeton.nl info@dumontbeton.nl

project: Boxmeer Weijerplein
type: 21
aantal: 1 st.

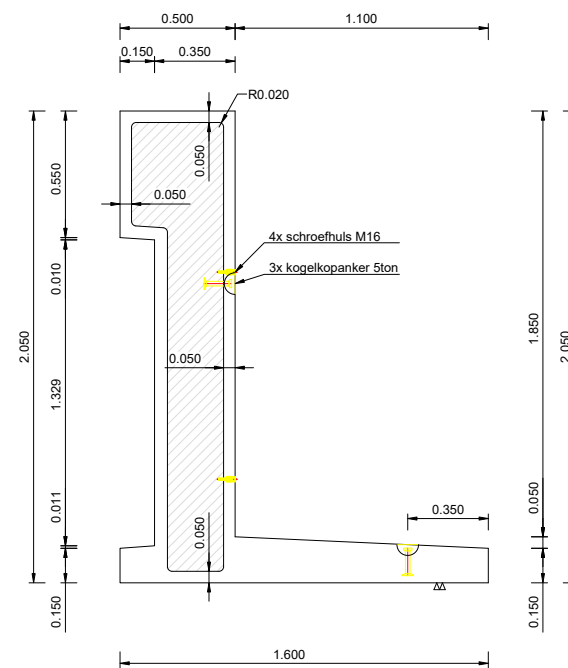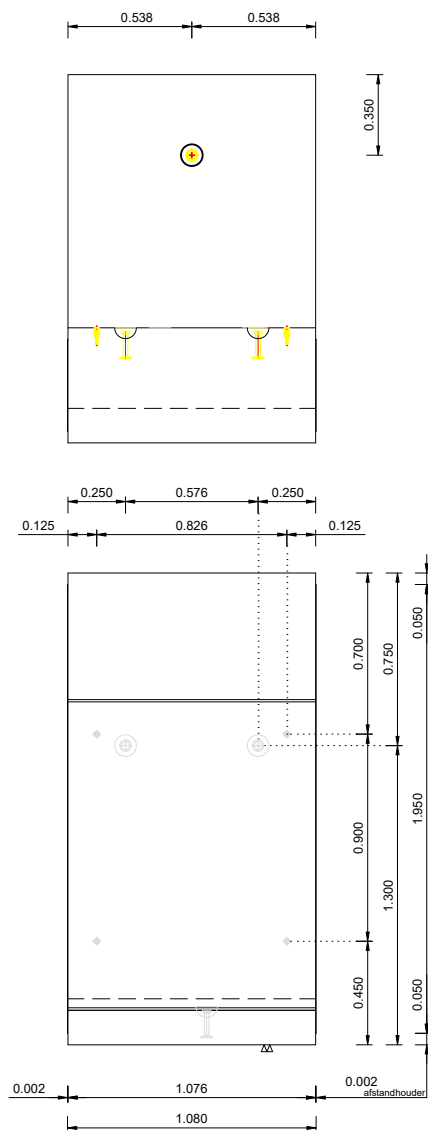

Structuur:

glad uit de kist
stortzijde standaard geen afwerking
Kleur:
grijs

Randafwerking:

lange zijden: vellingkant 10x10mm
kopse kant: vellingkant 6x6mm
stortzijde: geen afwerking

Plaatsen:

d.m.v. kogelkopankers 5T

Tolerantie:

+/- 5mm op alle maten



DUMONT




Keerwand 205x108x160

gewicht 2.625 kg



6 juni 2023

Postbus 340, 3770 AH BARNEVELD
tel. 0342-406200 fax. 0342-406205
www.dumontbeton.nl info@dumontbeton.nl

BETER BETON

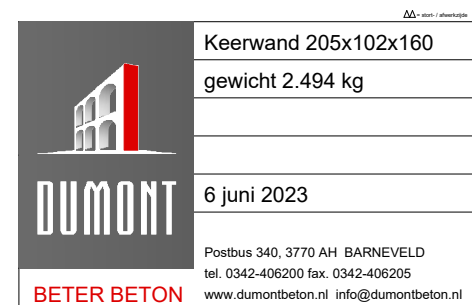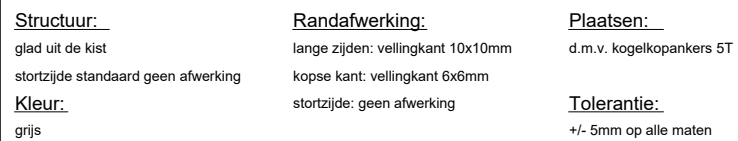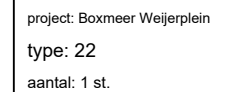

project: Boxmeer Weijerplein
type: 23
aantal: 6 st.

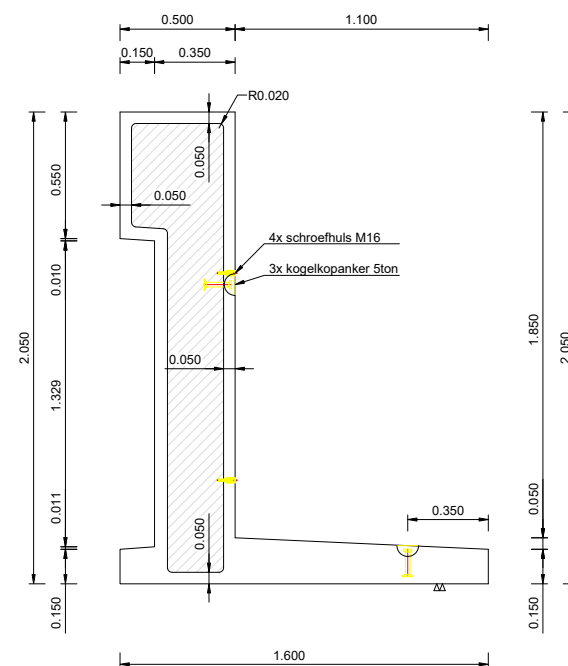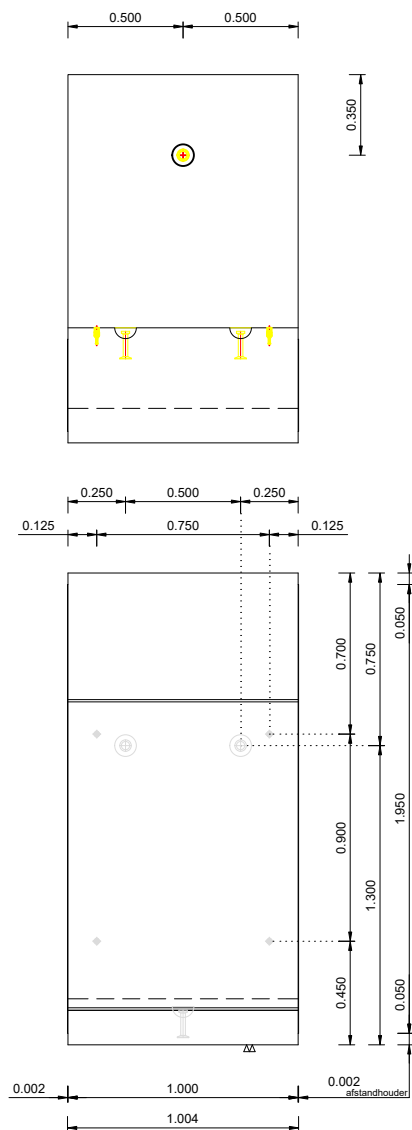

Structuur:

glad uit de kist
stortzijde standaard geen afwerking
Kleur:
grijs

Randafwerking:

lange zijden: vellingkant 10x10mm
kopse kant: vellingkant 6x6mm
stortzijde: geen afwerking

Plaatsen:

d.m.v. kogelkopankers 5T

Tolerantie:



+/- 5mm op alle maten



BETER BETON

Keerwand 205x100x160
gewicht 2.440 kg
gew 26 juni 2023
6 juni 2023
Postbus 340, 3770 AH BARNEVELD tel. 0342-406200 fax. 0342-406205 www.dumontbeton.nl info@dumontbeton.nl

project: Boxmeer Weijerplein
type: 24
aantal: 1 st.

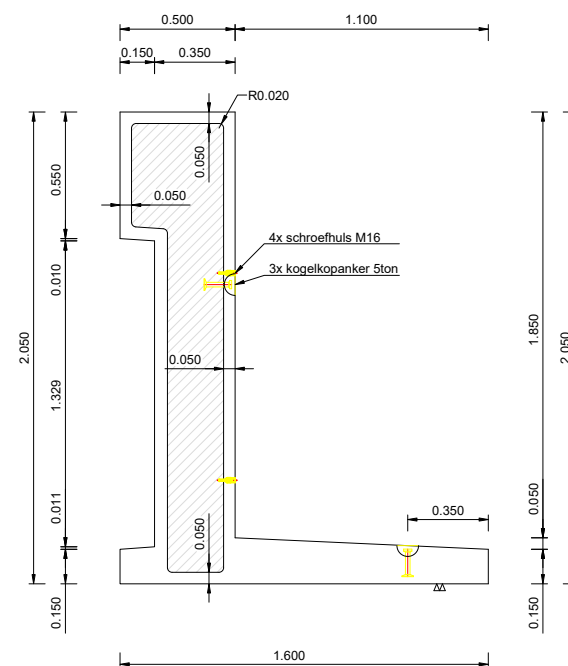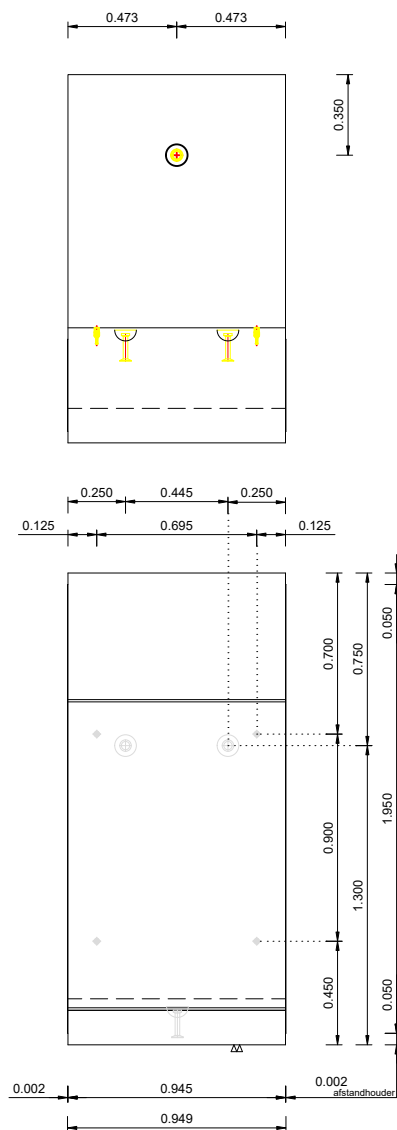

Structuur:

glad uit de kist
stortzijde standaard geen afwerking
Kleur:
grijs

Randafwerking:

lange zijden: vellingkant 10x10mm
kopse kant: vellingkant 6x6mm
stortzijde: geen afwerking

Plaatsen:

d.m.v. kogelkopankers 5T

Tolerantie:



+/- 5mm op alle maten



BETER BETON

Keerwand 205x200x160
gewicht 2.306 kg
6 juni 2023
Postbus 340, 3770 AH BARNEVELD tel. 0342-406200 fax. 0342-406205 www.dumontbeton.nl info@dumontbeton.nl

project: Boxmeer Weijerplein
type: 60
aantal: 2 st.

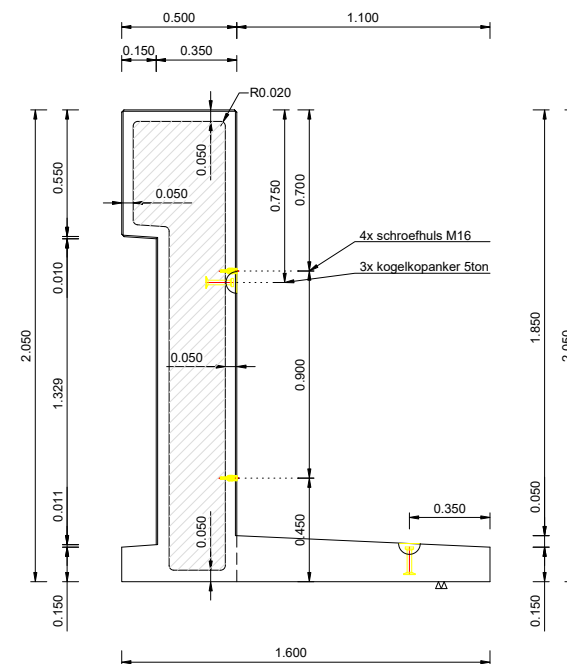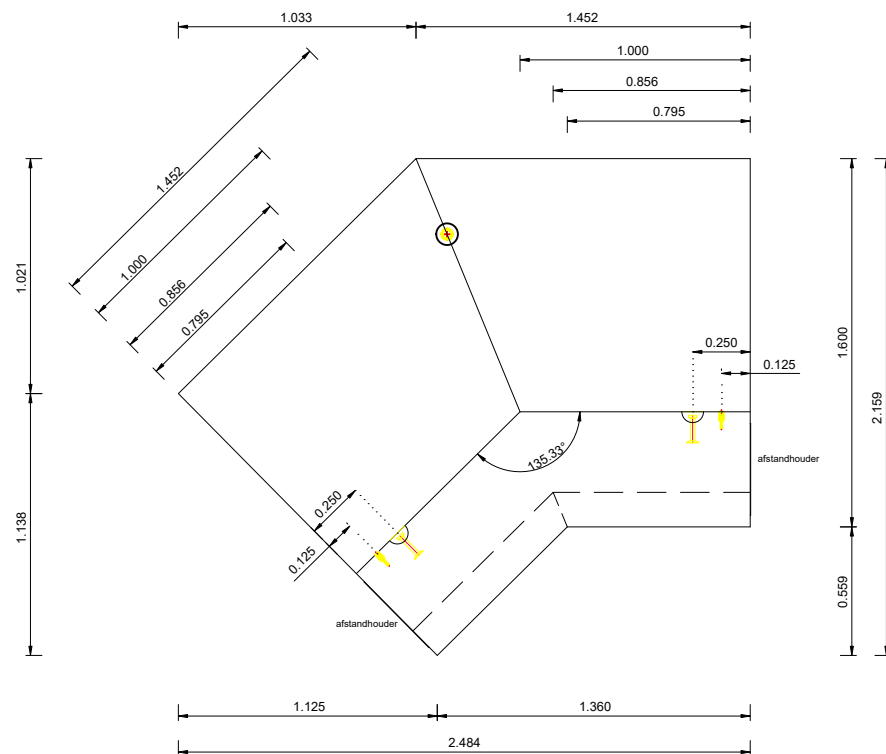

Structuur:

glad uit de kist
stortzijde standaard geen afwerking

Kleur:

grijs

Randafwerking:

lange zijden: vellingkant 10x10mm
kopse kant: vellingkant 6x6mm
stortzijde: geen afwerking

Plaatsen:

d.m.v. kogelkopankers 5T

Tolerantie:

+/- 5mm op alle maten



Keerwand 205x100/100

hoek inw. 135,3°



gewicht 4.714 kg

6 juni 2023

Postbus 340, 3770 AH BARNEVELD
tel. 0342-406200 fax. 0342-406205
www.dumontbeton.nl info@dumontbeton.nl

BETER BETON

project: Boxmeer Weijerplein
type: 61
aantal: 3 st.

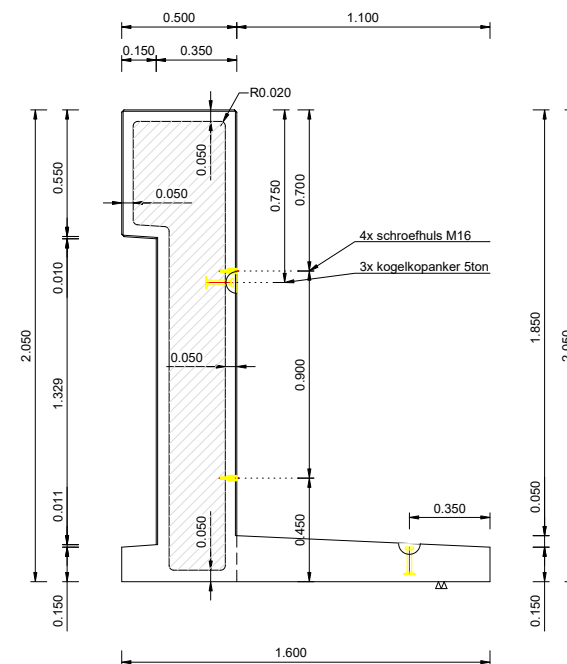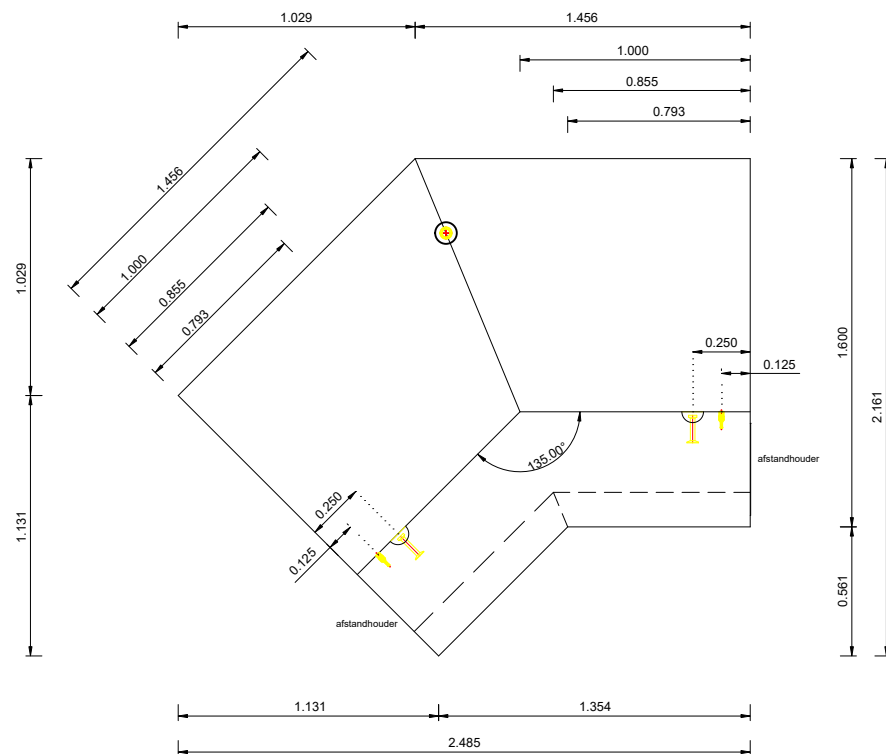

Structuur:

glad uit de kist
stortzijde standaard geen afwerking
Kleur:
grijs

Randafwerking:

lange zijden: vellingkant 10x10mm
kopse kant: vellingkant 6x6mm
stortzijde: geen afwerking

Plaatsen:

d.m.v. kogelkopankers 5T

Tolerantie:

+/- 5mm op alle maten



Keerwand 205x100/100

hoek inw. 135°



gewicht 4.719 kg

6 juni 2023

Postbus 340, 3770 AH BARNEVELD
tel. 0342-406200 fax. 0342-406205
www.dumontbeton.nl info@dumontbeton.nl

BETER BETON

project: Boxmeer Weijerplein
type: 62
aantal: 1 st.

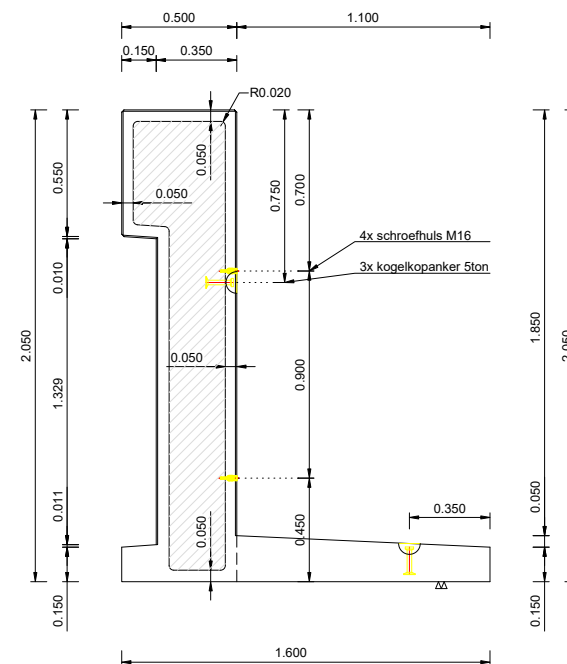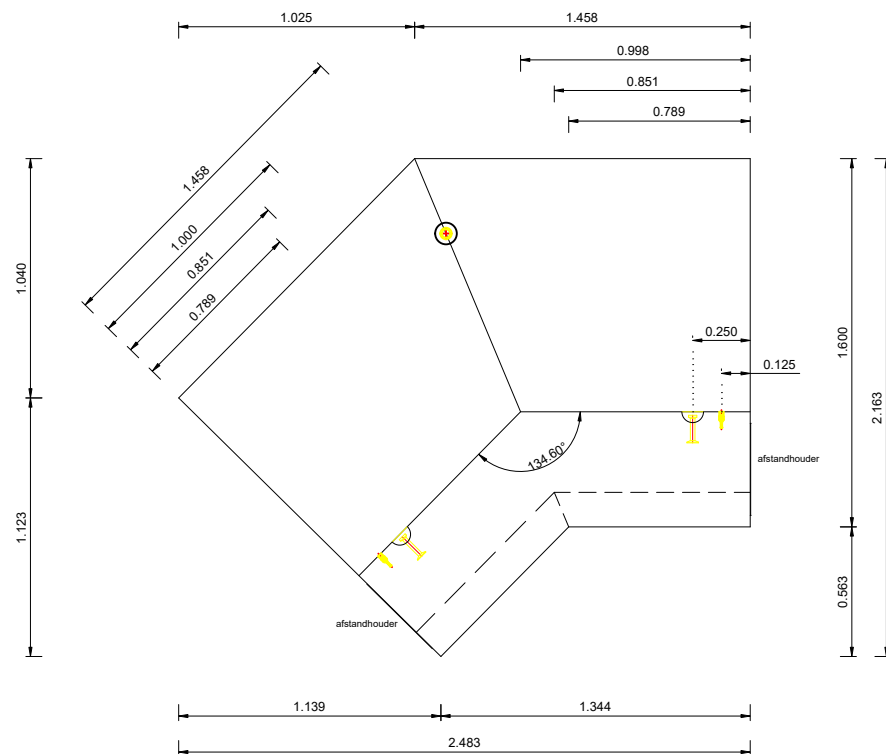

Structuur:

glad uit de kist
stortzijde standaard geen afwerking

Kleur:

grijs

Randafwerking:

lange zijden: vellingkant 10x10mm
kopse kant: vellingkant 6x6mm
stortzijde: geen afwerking

Plaatsen:

d.m.v. kogelkopankers 5T

Tolerantie:

+/- 5mm op alle maten



Keerwand 205x100/100

hoek inw. 134,6°



gewicht 4.719 kg

6 juni 2023

Postbus 340, 3770 AH BARNEVELD
tel. 0342-406200 fax. 0342-406205
www.dumontbeton.nl info@dumontbeton.nl

BETER BETON

project: Boxmeer Weijerplein
type: 63
aantal: 1 st.

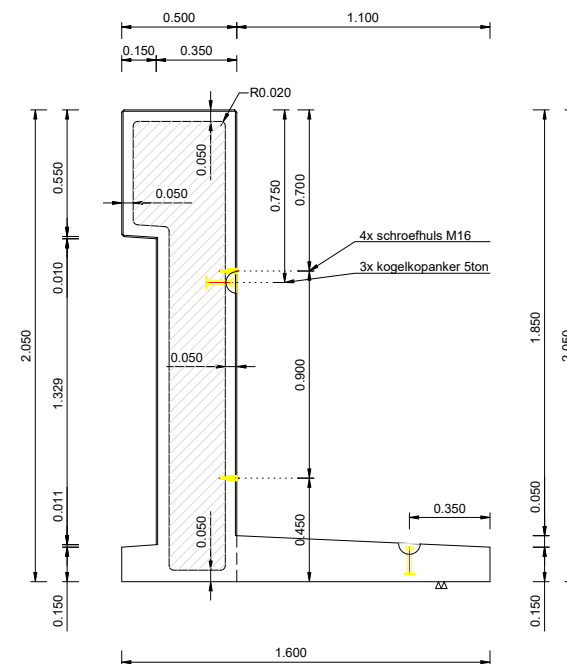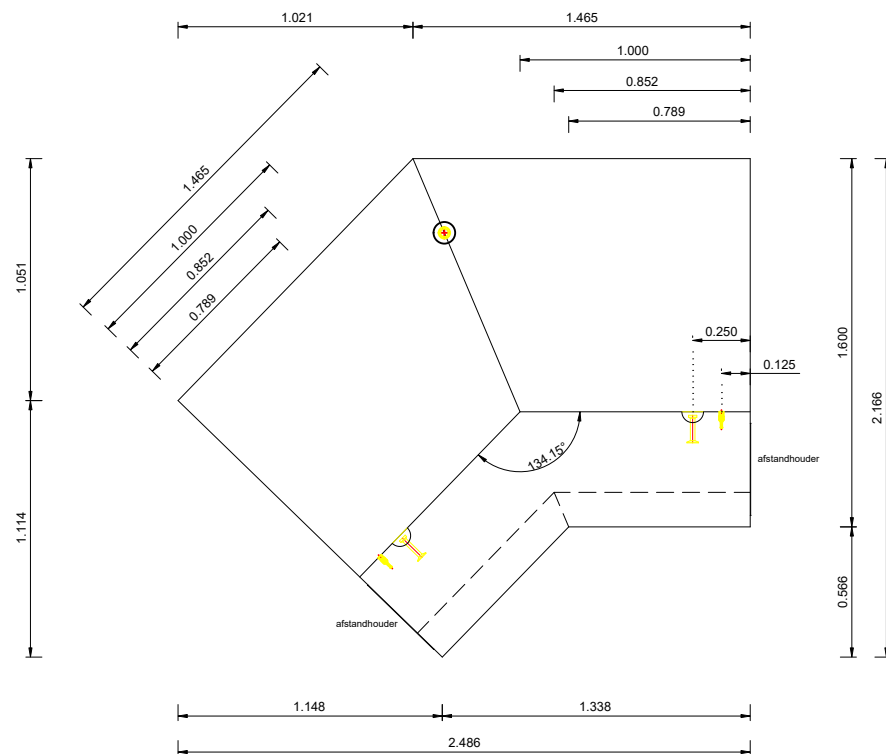

Structuur:

glad uit de kist
stortzijde standaard geen afwerking
Kleur:
grijs

Randafwerking:

lange zijden: vellingkant 10x10mm
kopse kant: vellingkant 6x6mm
stortzijde: geen afwerking

Plaatsen:

d.m.v. kogelkopankers 5T

Tolerantie:

+/- 5mm op alle maten



Keerwand 205x100/100

hoek inw. 134,2°



gewicht 4.742 kg

6 juni 2023

Postbus 340, 3770 AH BARNEVELD
tel. 0342-406200 fax. 0342-406205
www.dumontbeton.nl info@dumontbeton.nl

BETER BETON

project: Boxmeer Weijerplein
type: 64
aantal: 1 st.

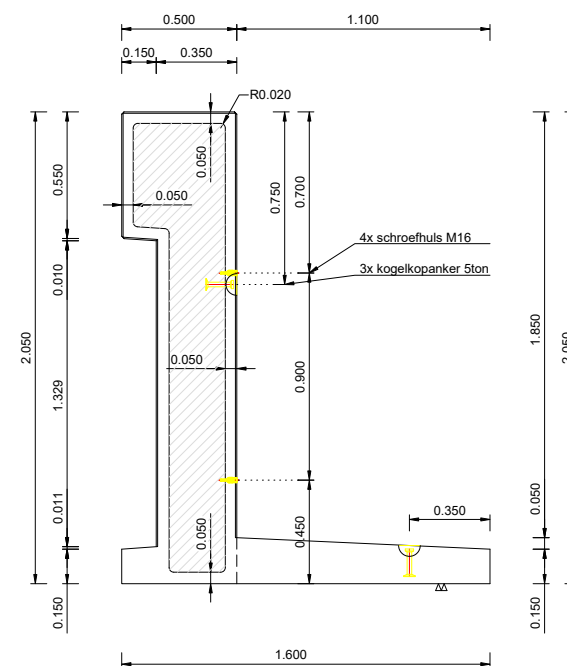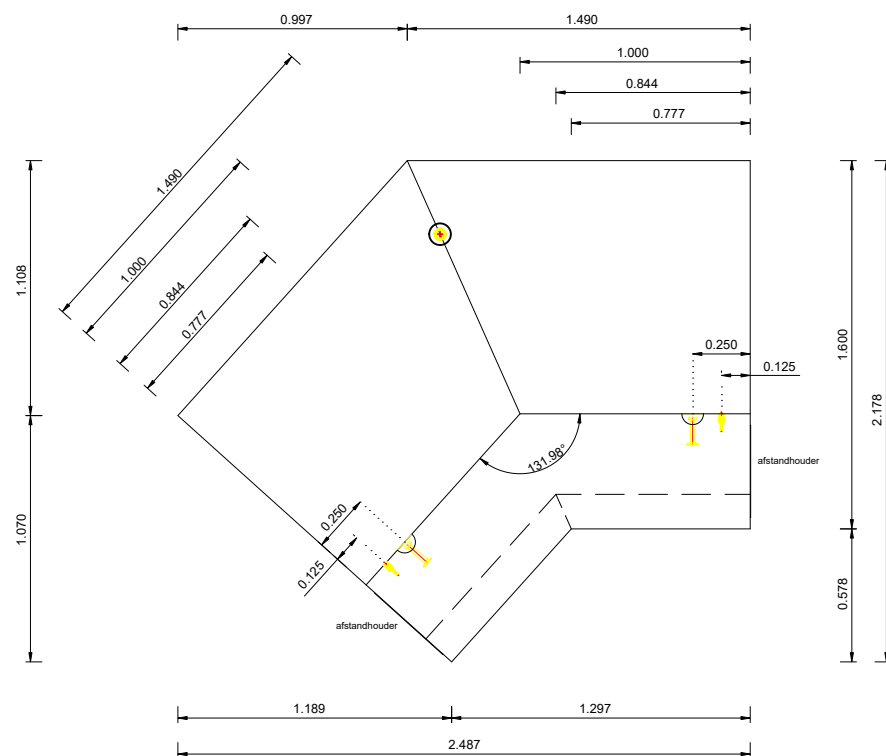

Structuur:

glad uit de kist
stortzijde standaard geen afwerking
Kleur:
grijs

Randafwerking:

lange zijden: vellingkant 10x10mm
kopse kant: vellingkant 6x6mm
stortzijde: geen afwerking

Plaatsen:

d.m.v. kogelkopankers 5T

Tolerantie:

+/- 5mm op alle maten



Keerwand 205x100/100



hoek inw. 132°

gewicht 4.770 kg

6 juni 2023

Postbus 340, 3770 AH BARNEVELD
tel. 0342-406200 fax. 0342-406205
www.dumontbeton.nl info@dumontbeton.nl

BETER BETON

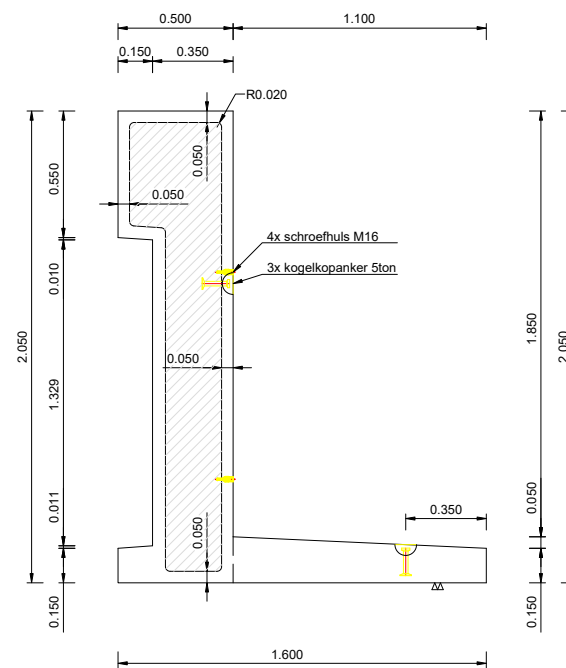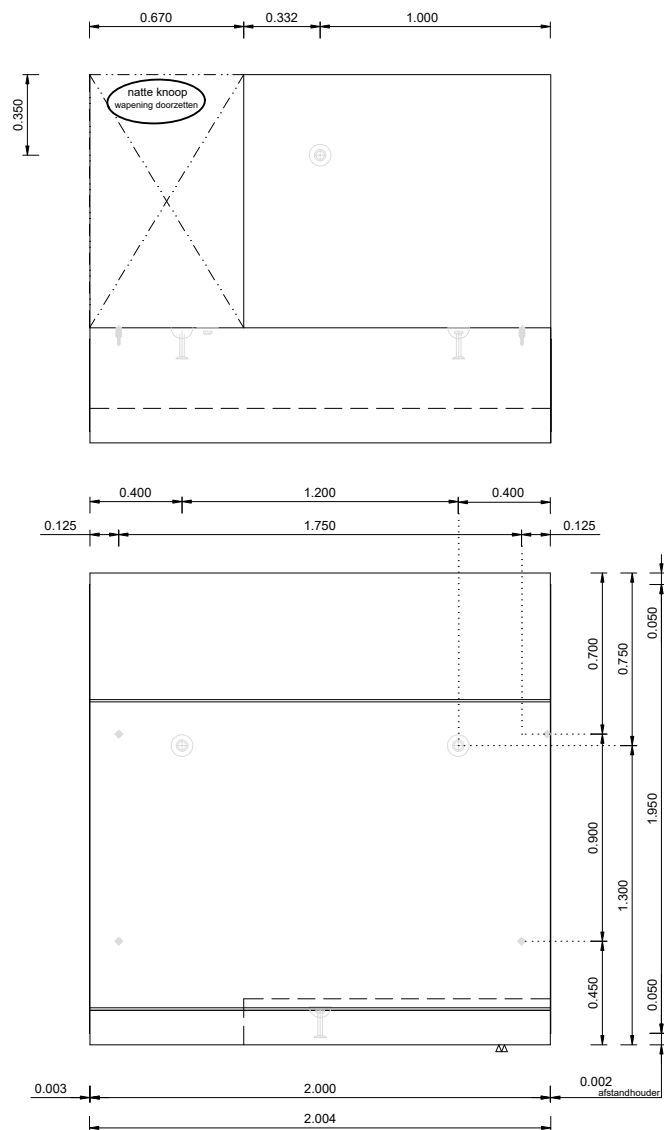

project: Boxmeer Weijerplein
type: 31
aantal: 1 st.

Structuur:

glad uit de kist
stortzijde standaard geen afwerking
Kleur:
grijs

Randafwerking:

lange zijden: vellingkant 10x10mm
kopse kant: vellingkant 6x6mm
stortzijde: geen afwerking

Plaatsen:

d.m.v. kogelkopankers 5T

Tolerantie:

+/- 5mm op alle maten



DUMONT

Keerwand 205x200x160

voetsparing tbv natte knoop



gewicht 4.570 kg

6 juni 2023

Postbus 340, 3770 AH BARNEVELD
tel. 0342-406200 fax. 0342-406205
www.dumontbeton.nl info@dumontbeton.nl

BETER BETON

project: Boxmeer Weijerplein
type: 32
aantal: 2 st.

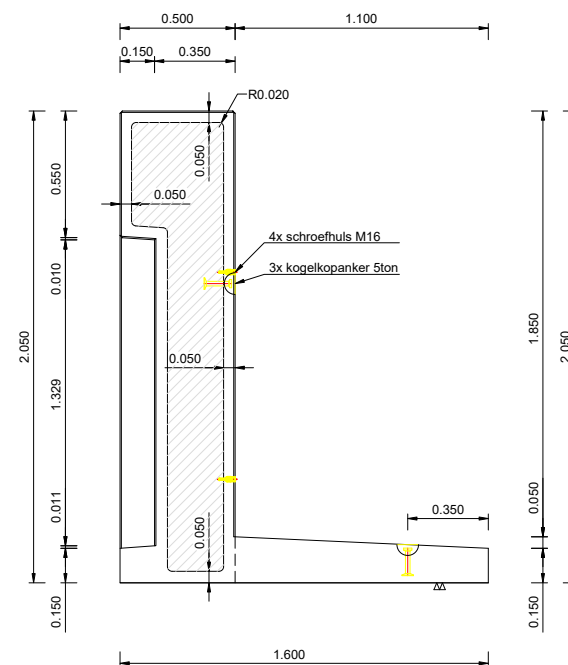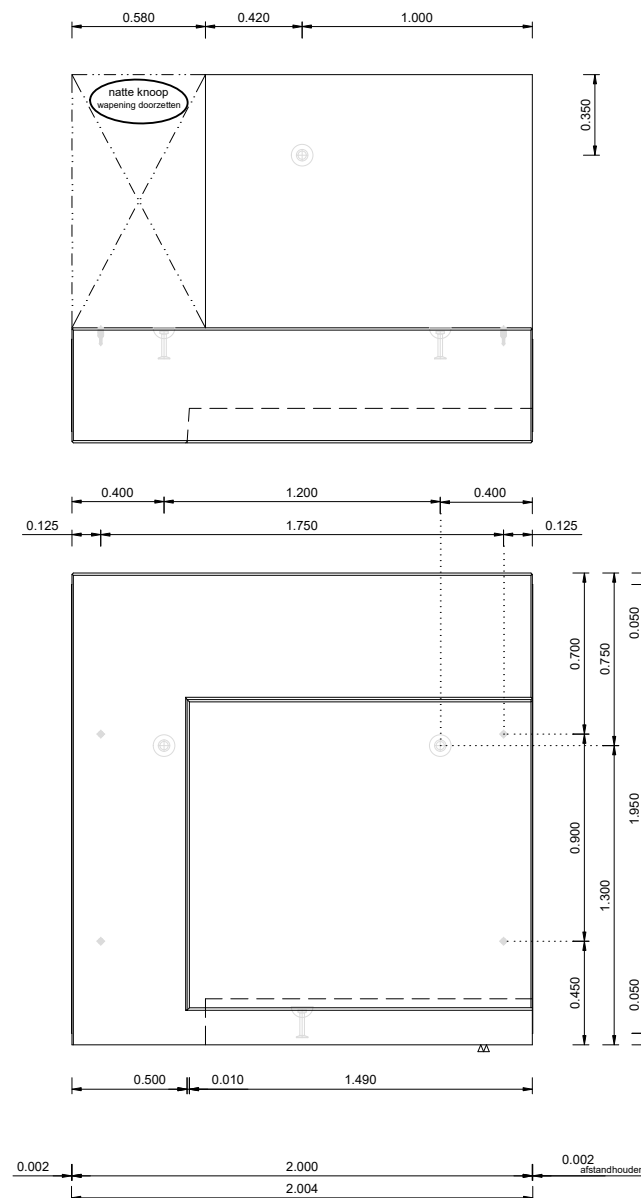

Structuur:

glad uit de kist
stortzijde standaard geen afwerking

Kleur:

grijs

Randafwerking:

lange zijden: vellingkant 10x10mm
kopse kant: vellingkant 6x6mm
stortzijde: geen afwerking

Plaatsen:

d.m.v. kogelkopankers 5T

Tolerantie:

+/- 5mm op alle maten



BETER BETON

Keerwand 205x200x160

voetsparing tbv natte knoop



voorzijde gedeeltelijk dicht Links

gewicht 4.809 kg

6 juni 2023

Postbus 340, 3770 AH BARNEVELD
tel. 0342-406200 fax. 0342-406205
www.dumontbeton.nl info@dumontbeton.nl

project: Boxmeer Weijerplein
type: 33
aantal: 1 st.

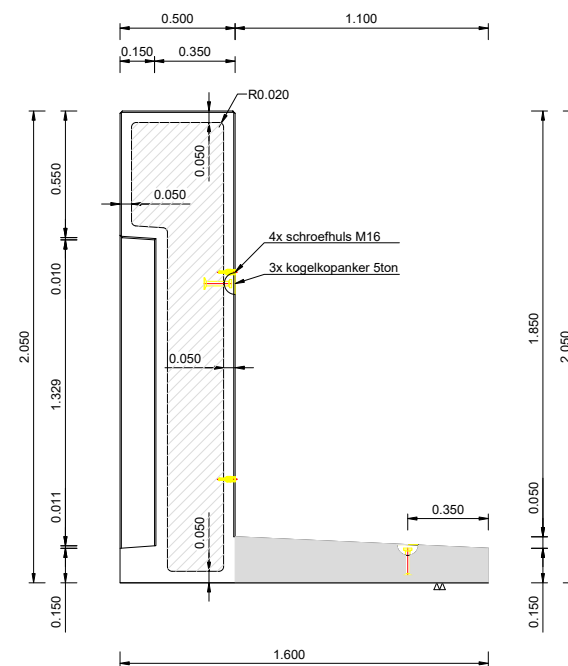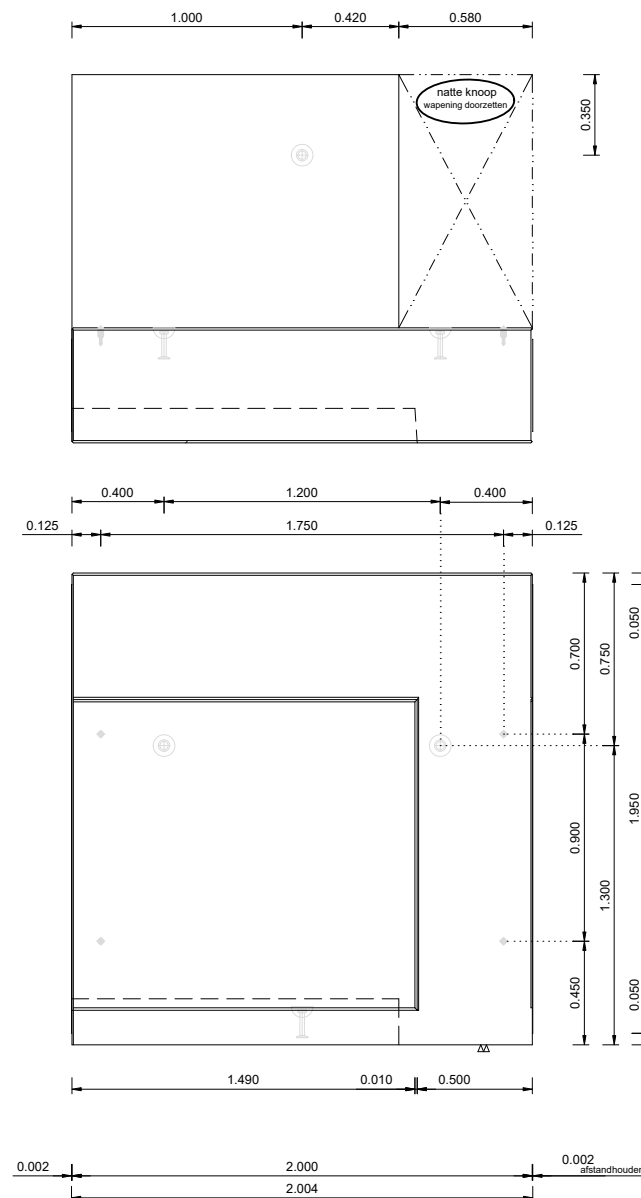

Structuur:

glad uit de kist
stortzijde standaard geen afwerking

Kleur:

grijs

Randafwerking:

lange zijden: vellingkant 10x10mm
kopse kant: vellingkant 6x6mm
stortzijde: geen afwerking

Plaatsen:

d.m.v. kogelkopankers 5T

Tolerantie:

+/- 5mm op alle maten



Keerwand 205x200x160

voetsparing tbv natte knoop

voorzijde gedeeltelijk dicht Rechts

gewicht 4.809 kg

6 juni 2023



Postbus 340, 3770 AH BARNEVELD
tel. 0342-406200 fax. 0342-406205
www.dumontbeton.nl info@dumontbeton.nl

BETER BETON

project: Boxmeer Weijerplein

type: 34

aantal: 1 st.

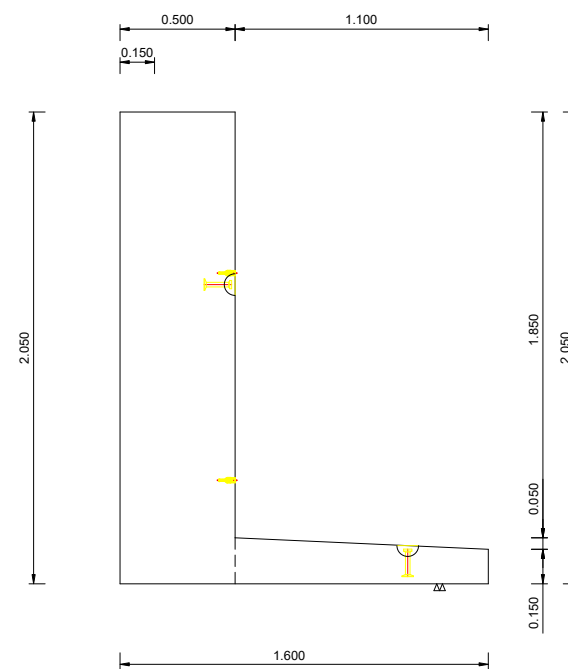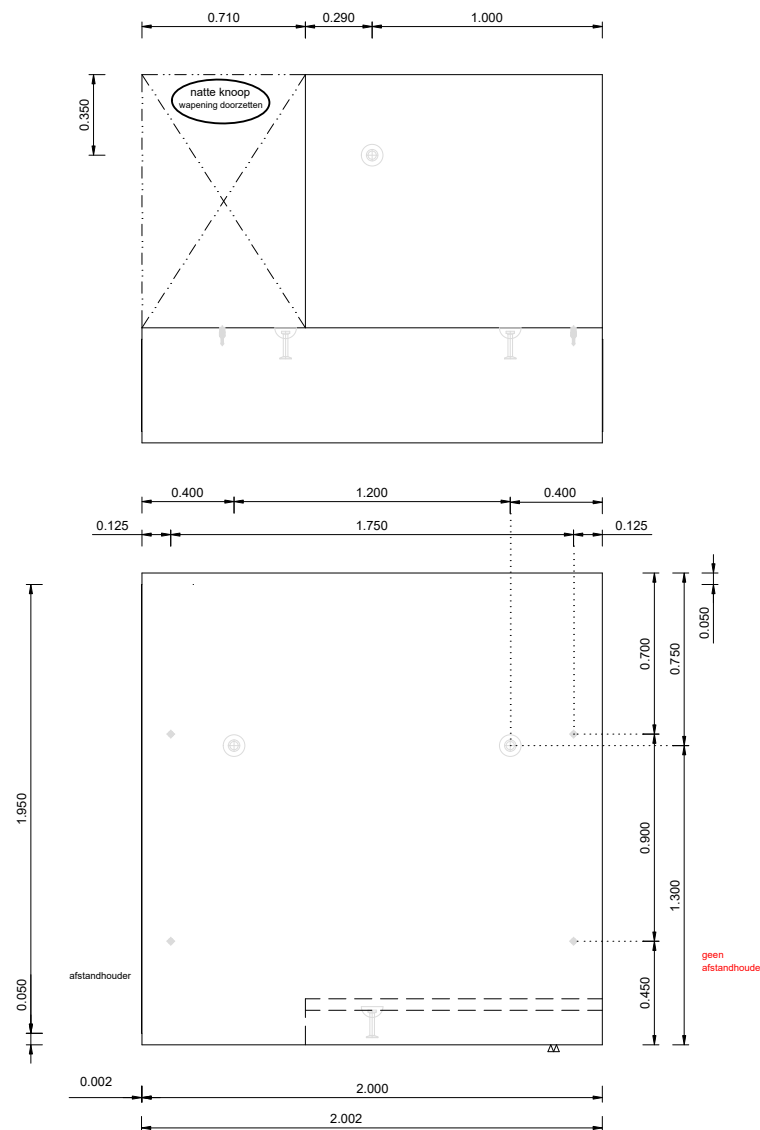

Structuur:

glad uit de kist
stortzijde standaard geen afwerking
Kleur:
grijs

Randafwerking:

lange zijden: vellingkant 10x10mm
kopse kant: vellingkant 6x6mm
stortzijde: geen afwerking

Plaatsen:

d.m.v. kogelkopankers 5T

Tolerantie:

+/- 5mm op alle maten

DUMONT

Keerwand 205x200x160

voetsparing tbv natte knoop

voorzijde dicht



gewicht 5.474 kg

6 juni 2023

Postbus 340, 3770 AH BARNEVELD
tel. 0342-406200 fax. 0342-406205
www.dumontbeton.nl info@dumontbeton.nl

BETER BETON

project: Boxmeer Weijerplein
type: 40
aantal: 2 st.

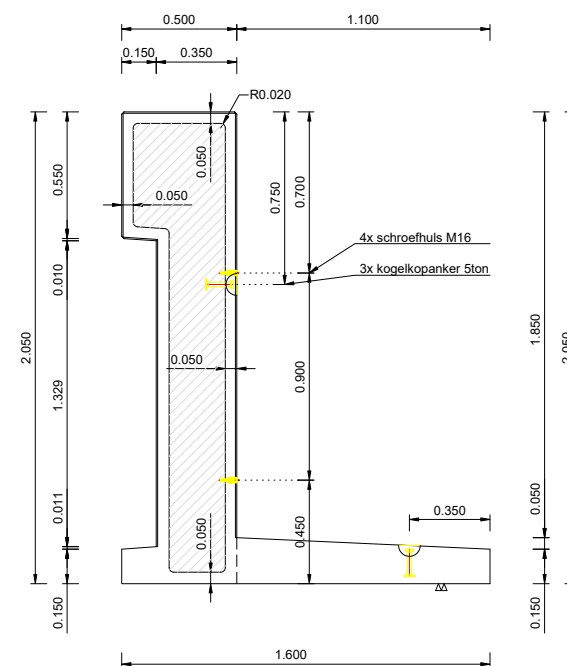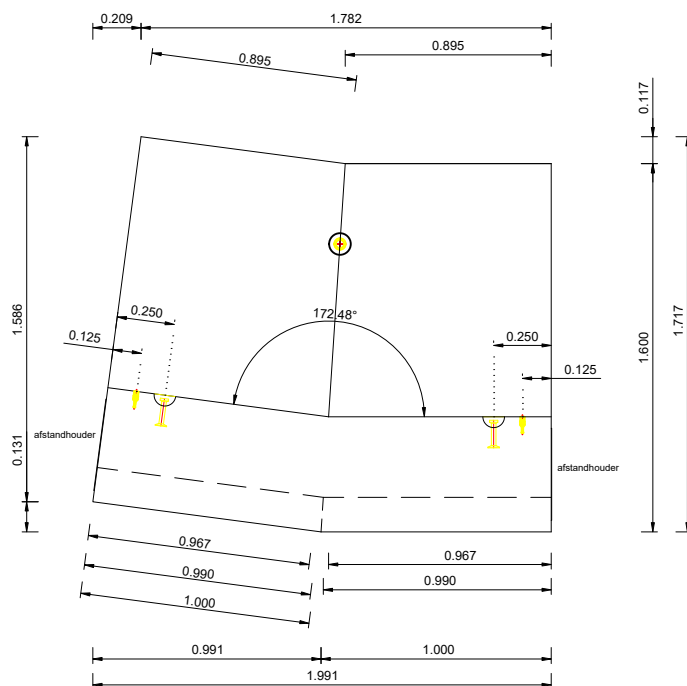

Structuur:

glad uit de kist
stortzijde standaard geen afwerking

Kleur:

grijs

Randafwerking:

lange zijden: vellingkant 10x10mm
kopse kant: vellingkant 6x6mm
stortzijde: geen afwerking

Plaatsen:

d.m.v. kogelkopankers 5T

Tolerantie:

+/- 5mm op alle maten



Keerwand 205x100/100

hoek uitw. 172,5°



gewicht 4.625 kg

6 juni 2023

Postbus 340, 3770 AH BARNEVELD
tel. 0342-406200 fax. 0342-406205
www.dumontbeton.nl info@dumontbeton.nl

BETER BETON

project: Boxmeer Weijerplein
type: 42
aantal: 2 st.

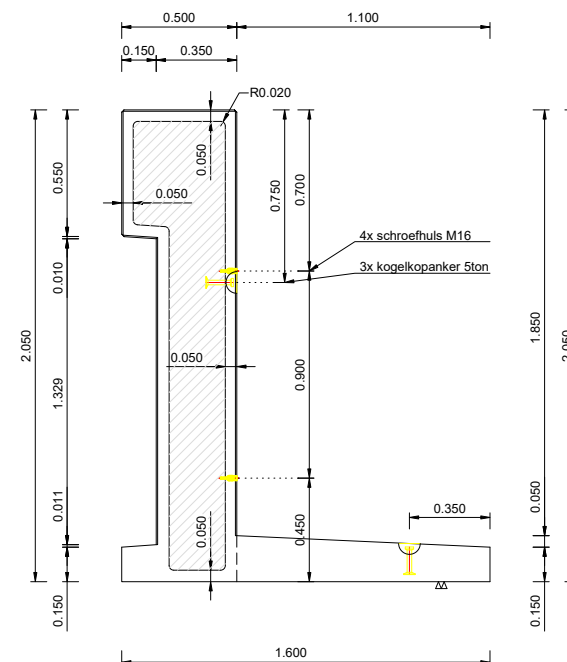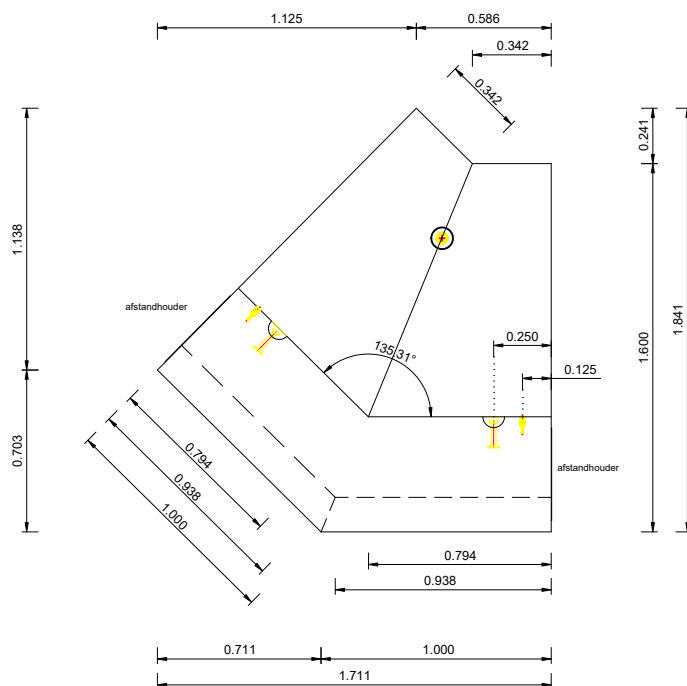

Structuur:

glad uit de kist
stortzijde standaard geen afwerking

Kleur:

grijs

Randafwerking:

lange zijden: vellingkant 10x10mm
kopse kant: vellingkant 6x6mm
stortzijde: geen afwerking

Plaatsen:

d.m.v. kogelkopankers 5T

Tolerantie:

+/- 5mm op alle maten



Keerwand 205x100/100

hoek uitw. 135,3°



gewicht 3.276 kg

6 juni 2023

Postbus 340, 3770 AH BARNEVELD
tel. 0342-406200 fax. 0342-406205
www.dumontbeton.nl info@dumontbeton.nl

BETER BETON

project: Boxmeer Weijerplein
type: 44
aantal: 3 st.

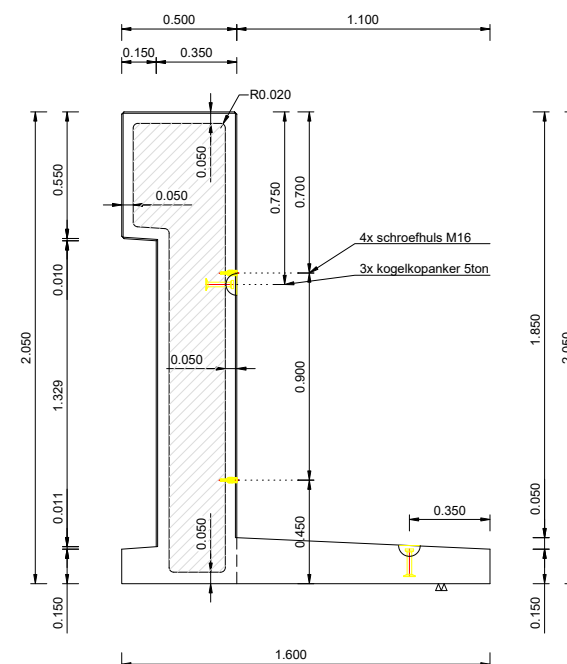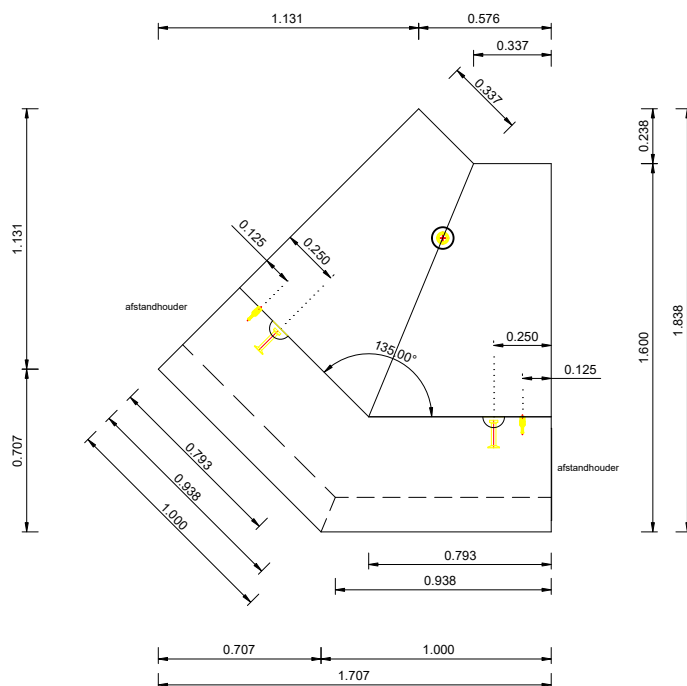

Structuur:

glad uit de kist
stortzijde standaard geen afwerking

Kleur:

grijs

Randafwerking:

lange zijden: vellingkant 10x10mm
kopse kant: vellingkant 6x6mm
stortzijde: geen afwerking

Plaatsen:

d.m.v. kogelkopankers 5T

Tolerantie:

+/- 5mm op alle maten



Keerwand 205x100/100

hoek uitw. 135°



gewicht 3.263 kg

6 juni 2023

Postbus 340, 3770 AH BARNEVELD
tel. 0342-406200 fax. 0342-406205
www.dumontbeton.nl info@dumontbeton.nl

BETER BETON

project: Boxmeer Weijerplein
type: 46
aantal: 1 st.

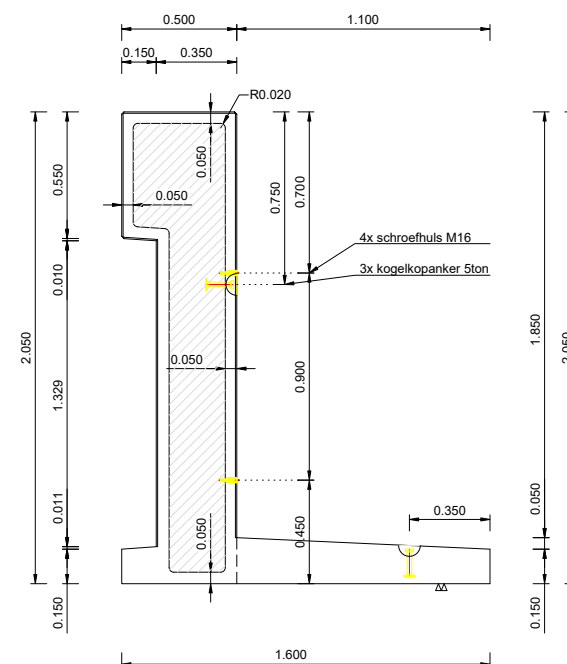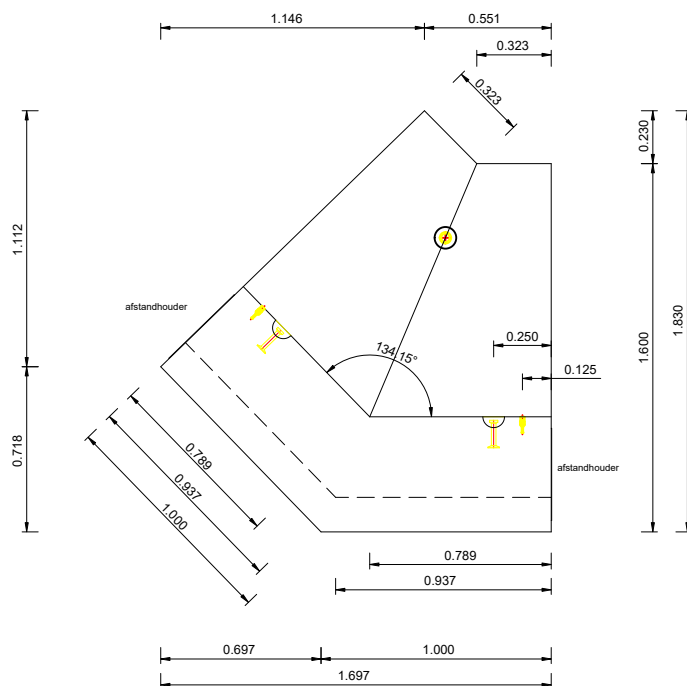

Structuur:

glad uit de kist
stortzijde standaard geen afwerking

Kleur:

grijs

Randafwerking:

lange zijden: vellingkant 10x10mm
kopse kant: vellingkant 6x6mm
stortzijde: geen afwerking

Plaatsen:

d.m.v. kogelkopankers 5T

Tolerantie:

+/- 5mm op alle maten



Keerwand 205x100/100

hoek uitw. 134,2°



gewicht 3.228 kg

6 juni 2023

Postbus 340, 3770 AH BARNEVELD
tel. 0342-406200 fax. 0342-406205
www.dumontbeton.nl info@dumontbeton.nl

BETER BETON

project: Boxmeer Weijerplein
type: 47
aantal: 1 st.

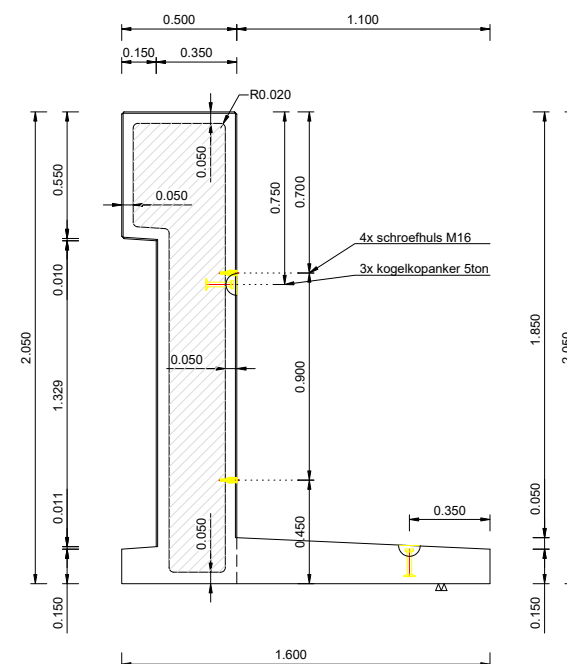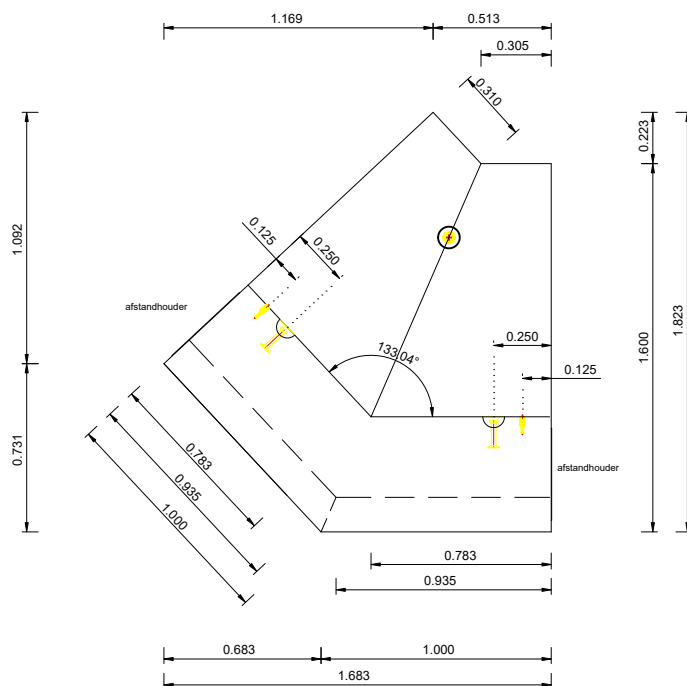

Structuur:

glad uit de kist
stortzijde standaard geen afwerking

Kleur:

grijs

Randafwerking:

lange zijden: vellingkant 10x10mm
kopse kant: vellingkant 6x6mm
stortzijde: geen afwerking

Plaatsen:

d.m.v. kogelkopankers 5T

Tolerantie:

+/- 5mm op alle maten



Keerwand 205x100/100

hoek uitw. 133°

gewicht 3.184 kg

6 juni 2023



Postbus 340, 3770 AH BARNEVELD
tel. 0342-406200 fax. 0342-406205
www.dumontbeton.nl info@dumontbeton.nl

BETER BETON

project: Boxmeer Weijerplein

type: 48

aantal: 1 st.

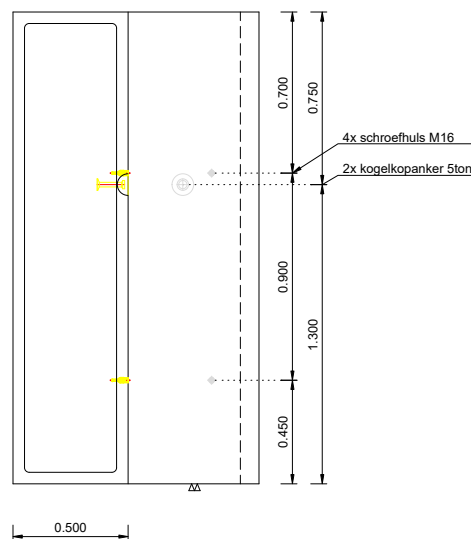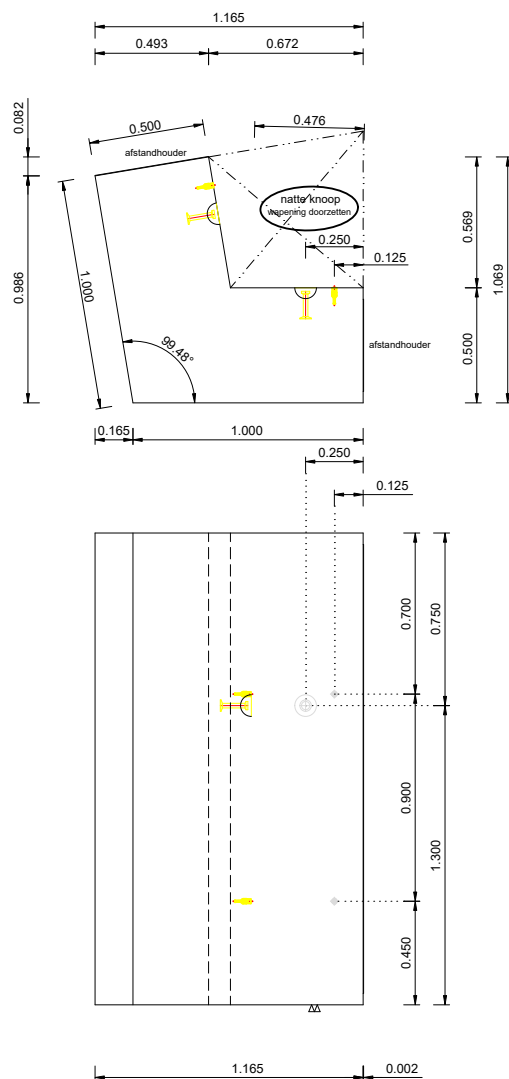

Structuur:

glad uit de kist
stortzijde standaard geen afwerking
Kleur:
grijs

Randafwerking:

lange zijden: vellingkant 10x10mm
kopse kant: vellingkant 6x6mm
stortzijde: geen afwerking

Plaatsen:

d.m.v. kogelkopankers 5T

Tolerantie:




+/- 5mm op alle maten


BETER BETON


Keerwand 205x100/100
hoek uitw. 99.5°
voetsparing tbv natte knoop
gewicht 3.876 kg
6 juni 2023

Postbus 340, 3770 AH BARNEVELD
tel. 0342-406200 fax. 0342-406205
www.dumontbeton.nl info@dumontbeton.nl



aantal: 1 st.

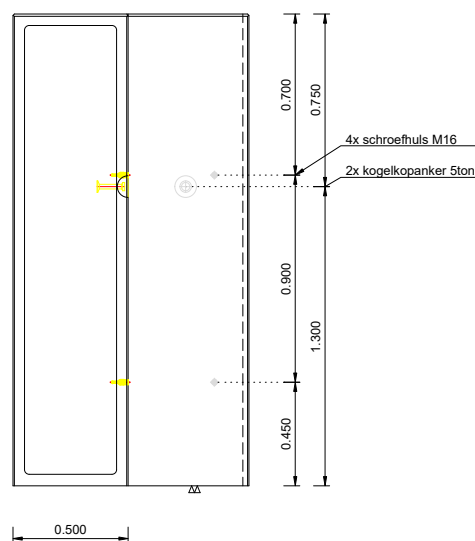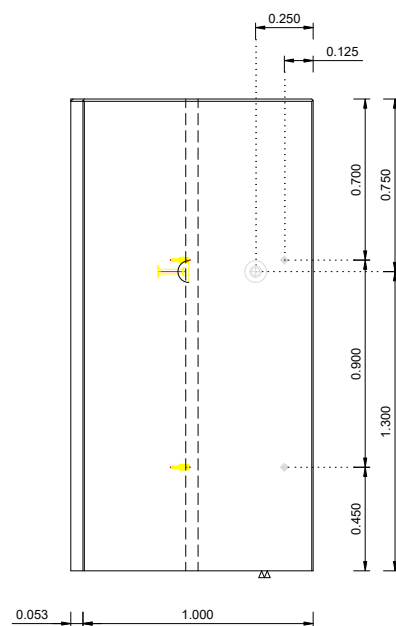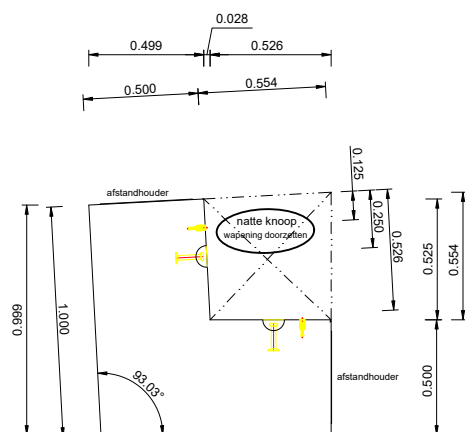


+/- 5mm op alle maten

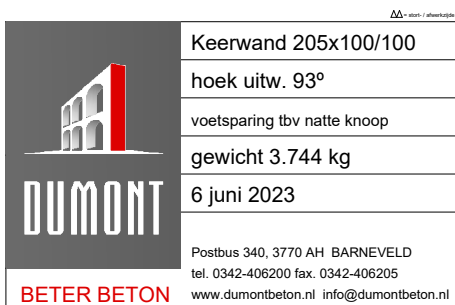

aantal: 1 st.

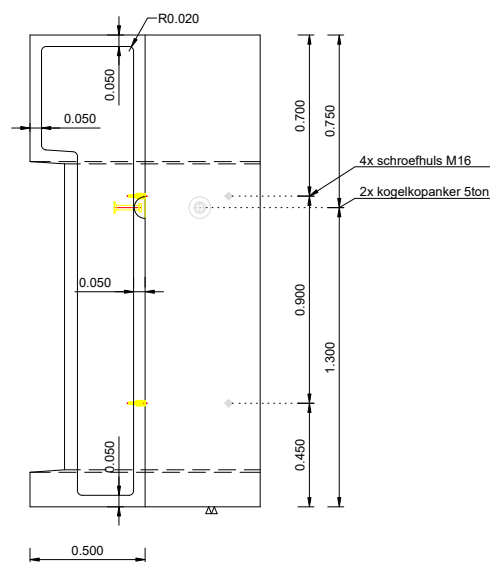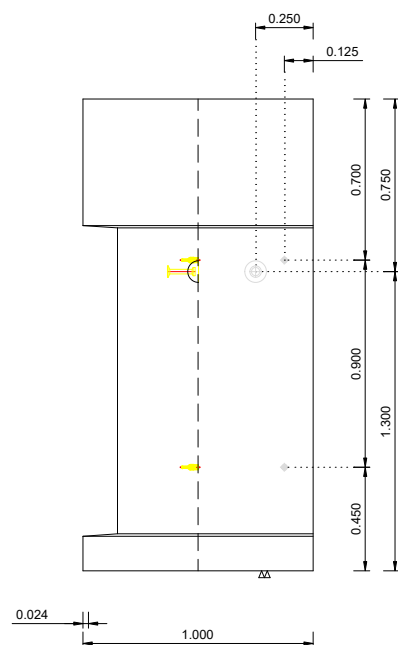




aantal: 1 st.

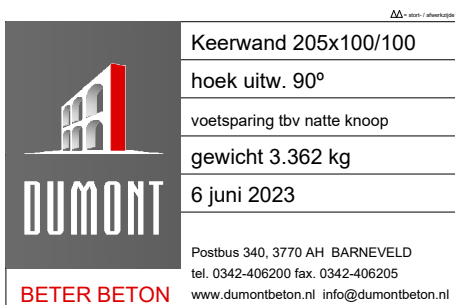

project: Boxmeer Weijerplein

type: 52

aantal: 1 st.

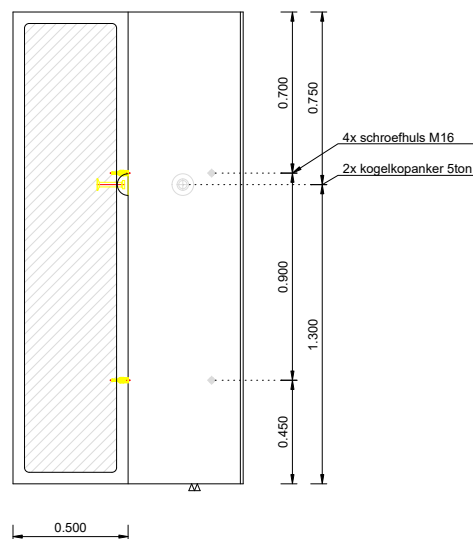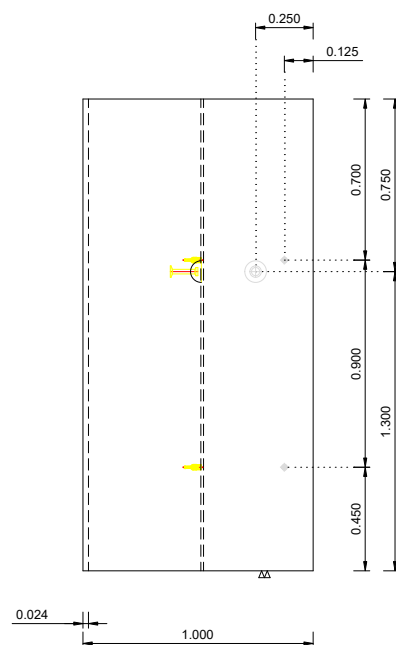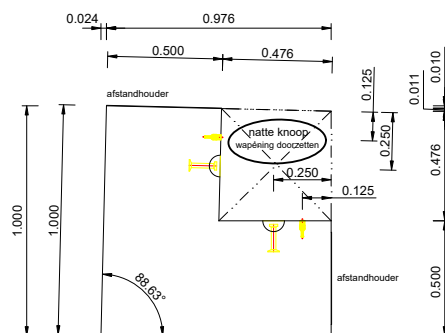

Structuur:

glad uit de kist
stortzijde standaard geen afwerking
Kleur:
grijs

Randafwerking:

lange zijden: vellingkant 10x10mm
kopse kant: vellingkant 6x6mm
stortzijde: geen afwerking

Plaatsen:

d.m.v. kogelkopankers 5T

Tolerantie:

+/- 5mm op alle maten



DUMONT
BETER BETON

Keerwand 205x100/100
hoek uitw. 88,6°
voetsparing tbv natte knoop
gewicht 3.422 kg
6 juni 2023
Postbus 340, 3770 AH BARNEVELD
tel. 0342-406200 fax. 0342-406205
www.dumontbeton.nl info@dumontbeton.nl

project: Boxmeer Weijerplein

type: ZB1


aantal: 38 st.

 

Bovenaanzicht



Vooraanzicht

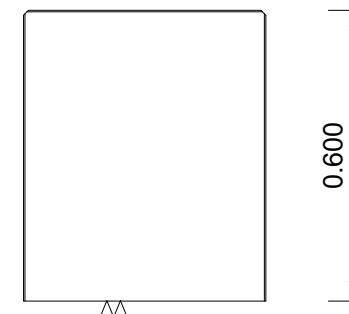

Zijaanzicht

3.000

0.500

0.600

Structuur:

glad uit de kist
stortzijde standaard geen afwerking

Kleur:

grijs

Randafwerking:

lange zijden: vellingkant 10x10mm
kopse kant: vellingkant 3x3mm
stortzijde: geen afwerking

Plaatsen:

d.m.v. vacuüm of klem
afstandhouders 3-5mm toepassen

Tolerantie:

+/- 5mm op alle maten


△△ = stort- / afwerkzijde

 DUMONT BETER BETON	Zitband 50x60x300cm
	gewicht: 2.160 kg
	gew 26 juni 2023
	6 juni 2023
Postbus 340, 3770 AH BARNEVELD tel. 0342-406200 fax. 0342-406205 www.dumontbeton.nl info@dumontbeton.nl	

project: Boxmeer Weijerplein

type: ZB2

aantal: 1 st.

 


Bovenaanzicht



1.933

Vooraanzicht

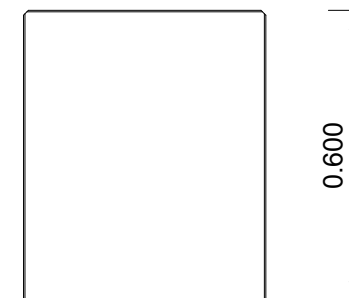

0.600

0.500

Zijaanzicht

△△ = stort- / afwerkzijde

Structuur:

glad uit de kist
stortzijde standaard geen afwerking

Kleur:

grijs

Randafwerking:

lange zijden: vellingkant 10x10mm
kopse kant: vellingkant 3x3mm
stortzijde: geen afwerking

Plaatsen:

d.m.v. vacuüm of klem
afstandhouders 3-5mm toepassen

Tolerantie:


+/- 5mm op alle maten

 DUMONT BETER BETON	Zitband 50x60x295cm
	gewicht: 2.124 kg
	gew. 26 juni 2023
	6 juni 2023
	Postbus 340, 3770 AH BARNEVELD tel. 0342-406200 fax. 0342-406205 www.dumontbeton.nl info@dumontbeton.nl


project: Boxmeer Weijerplein

type: ZB3


aantal: 1 st.

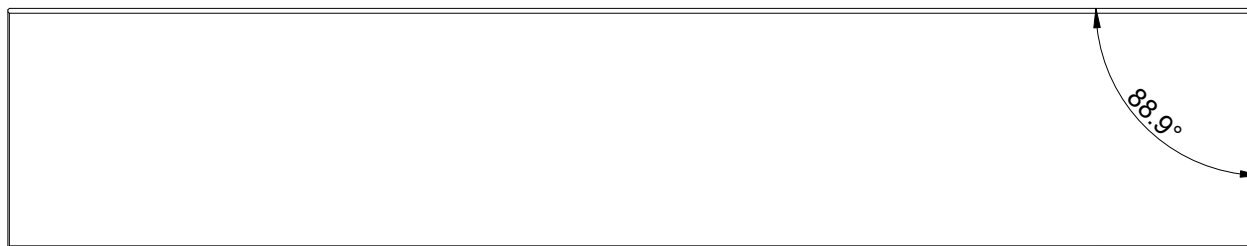

Bovenaanzicht

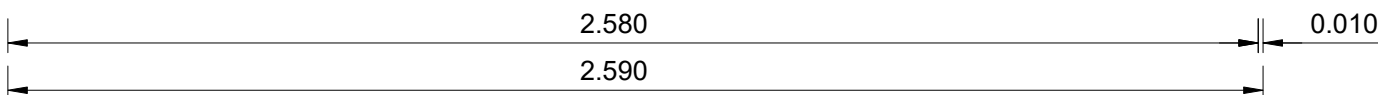

Vooraanzicht

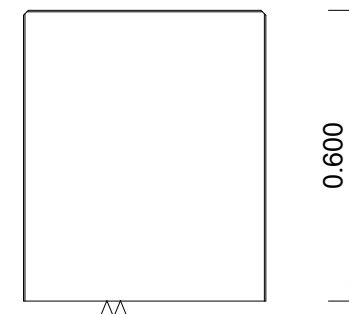

Zijaanzicht

△△ = stort- / afwerkzijde

Structuur:

glad uit de kist
stortzijde standaard geen afwerking

Kleur:

grijs

Randafwerking:

lange zijden: vellingkant 10x10mm
kopse kant: vellingkant 3x3mm
stortzijde: geen afwerking

Plaatsen:

d.m.v. vacuüm of klem
afstandhouders 3-5mm toepassen

Tolerantie:

+/- 5mm op alle maten

 DUMONT BETER BETON	Zitband 50x60x258/259cm
	gewicht: 1.861 kg
	6 juni 2023
	Postbus 340, 3770 AH BARNEVELD tel. 0342-406200 fax. 0342-406205 www.dumontbeton.nl info@dumontbeton.nl


project: Boxmeer Weijerplein

type: ZB5


aantal: 1 st.



Bovenaanzicht

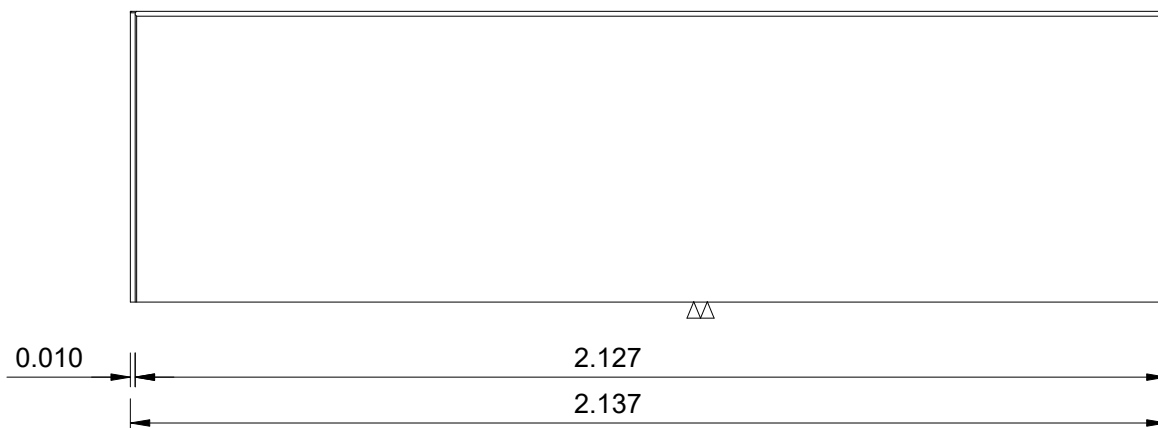

Vooraanzicht

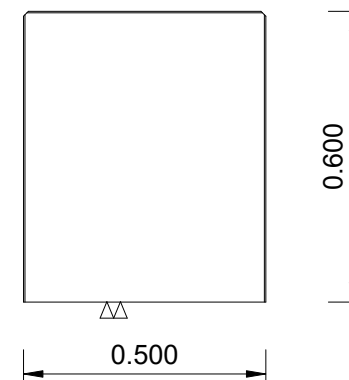

Zijaanzicht

△△ = stort- / afwerkzijde

Structuur:

glad uit de kist
stortzijde standaard geen afwerking

Kleur:

grijs

Randafwerking:

lange zijden: vellingkant 10x10mm
kopse kant: vellingkant 3x3mm
stortzijde: geen afwerking

Plaatsen:

d.m.v. vacuüm of klem
afstandhouders 3-5mm toepassen

Tolerantie:


+/- 5mm op alle maten

 DUMONT BETER BETON	Zitband 50x60x214/213cm
	gewicht: 1.537 kg
	gew. 26 juni 2023
	6 juni 2023
	Postbus 340, 3770 AH BARNEVELD tel. 0342-406200 fax. 0342-406205 www.dumontbeton.nl info@dumontbeton.nl


project: Boxmeer Weijerplein

type: ZB6

aantal: 1 st.

 


Bovenaanzicht

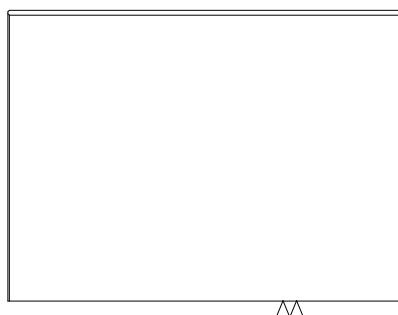

0.810

Vooraanzicht

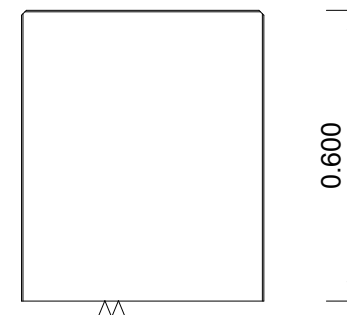

0.600

0.500

Zijaanzicht

△△ = stort- / afwerkzijde

Structuur:

glad uit de kist
stortzijde standaard geen afwerking

Kleur:

grijs

Randafwerking:

lange zijden: vellingkant 10x10mm
kopse kant: vellingkant 3x3mm
stortzijde: geen afwerking

Plaatsen:

d.m.v. vacuüm of klem
afstandhouders 3-5mm toepassen

Tolerantie:


+/- 5mm op alle maten

	Zitband 50x60x81cm
	gewicht: 583 kg
	6 juni 2023
	Postbus 340, 3770 AH BARNEVELD tel. 0342-406200 fax. 0342-406205 www.dumontbeton.nl info@dumontbeton.nl
	BETER BETON

project: Boxmeer Weijerplein

type: ZB9

aantal: 1 st.

 

Bovenaanzicht



0.839

Vooraanzicht



0.600

0.500

Zijaanzicht

△△ = stort- / afwerkzijde

Structuur:

glad uit de kist
stortzijde standaard geen afwerking

Kleur:

grijs

Randafwerking:

lange zijden: vellingkant 10x10mm
kopse kant: vellingkant 3x3mm
stortzijde: geen afwerking

Plaatsen:

d.m.v. vacuüm of klem
afstandhouders 3-5mm toepassen

Tolerantie:

+/- 5mm op alle maten

 DUMONT BETER BETON	Zitband 50x60x81cm
	gewicht: 604 kg
	26 juni 2023
	Postbus 340, 3770 AH BARNEVELD tel. 0342-406200 fax. 0342-406205 www.dumontbeton.nl info@dumontbeton.nl