



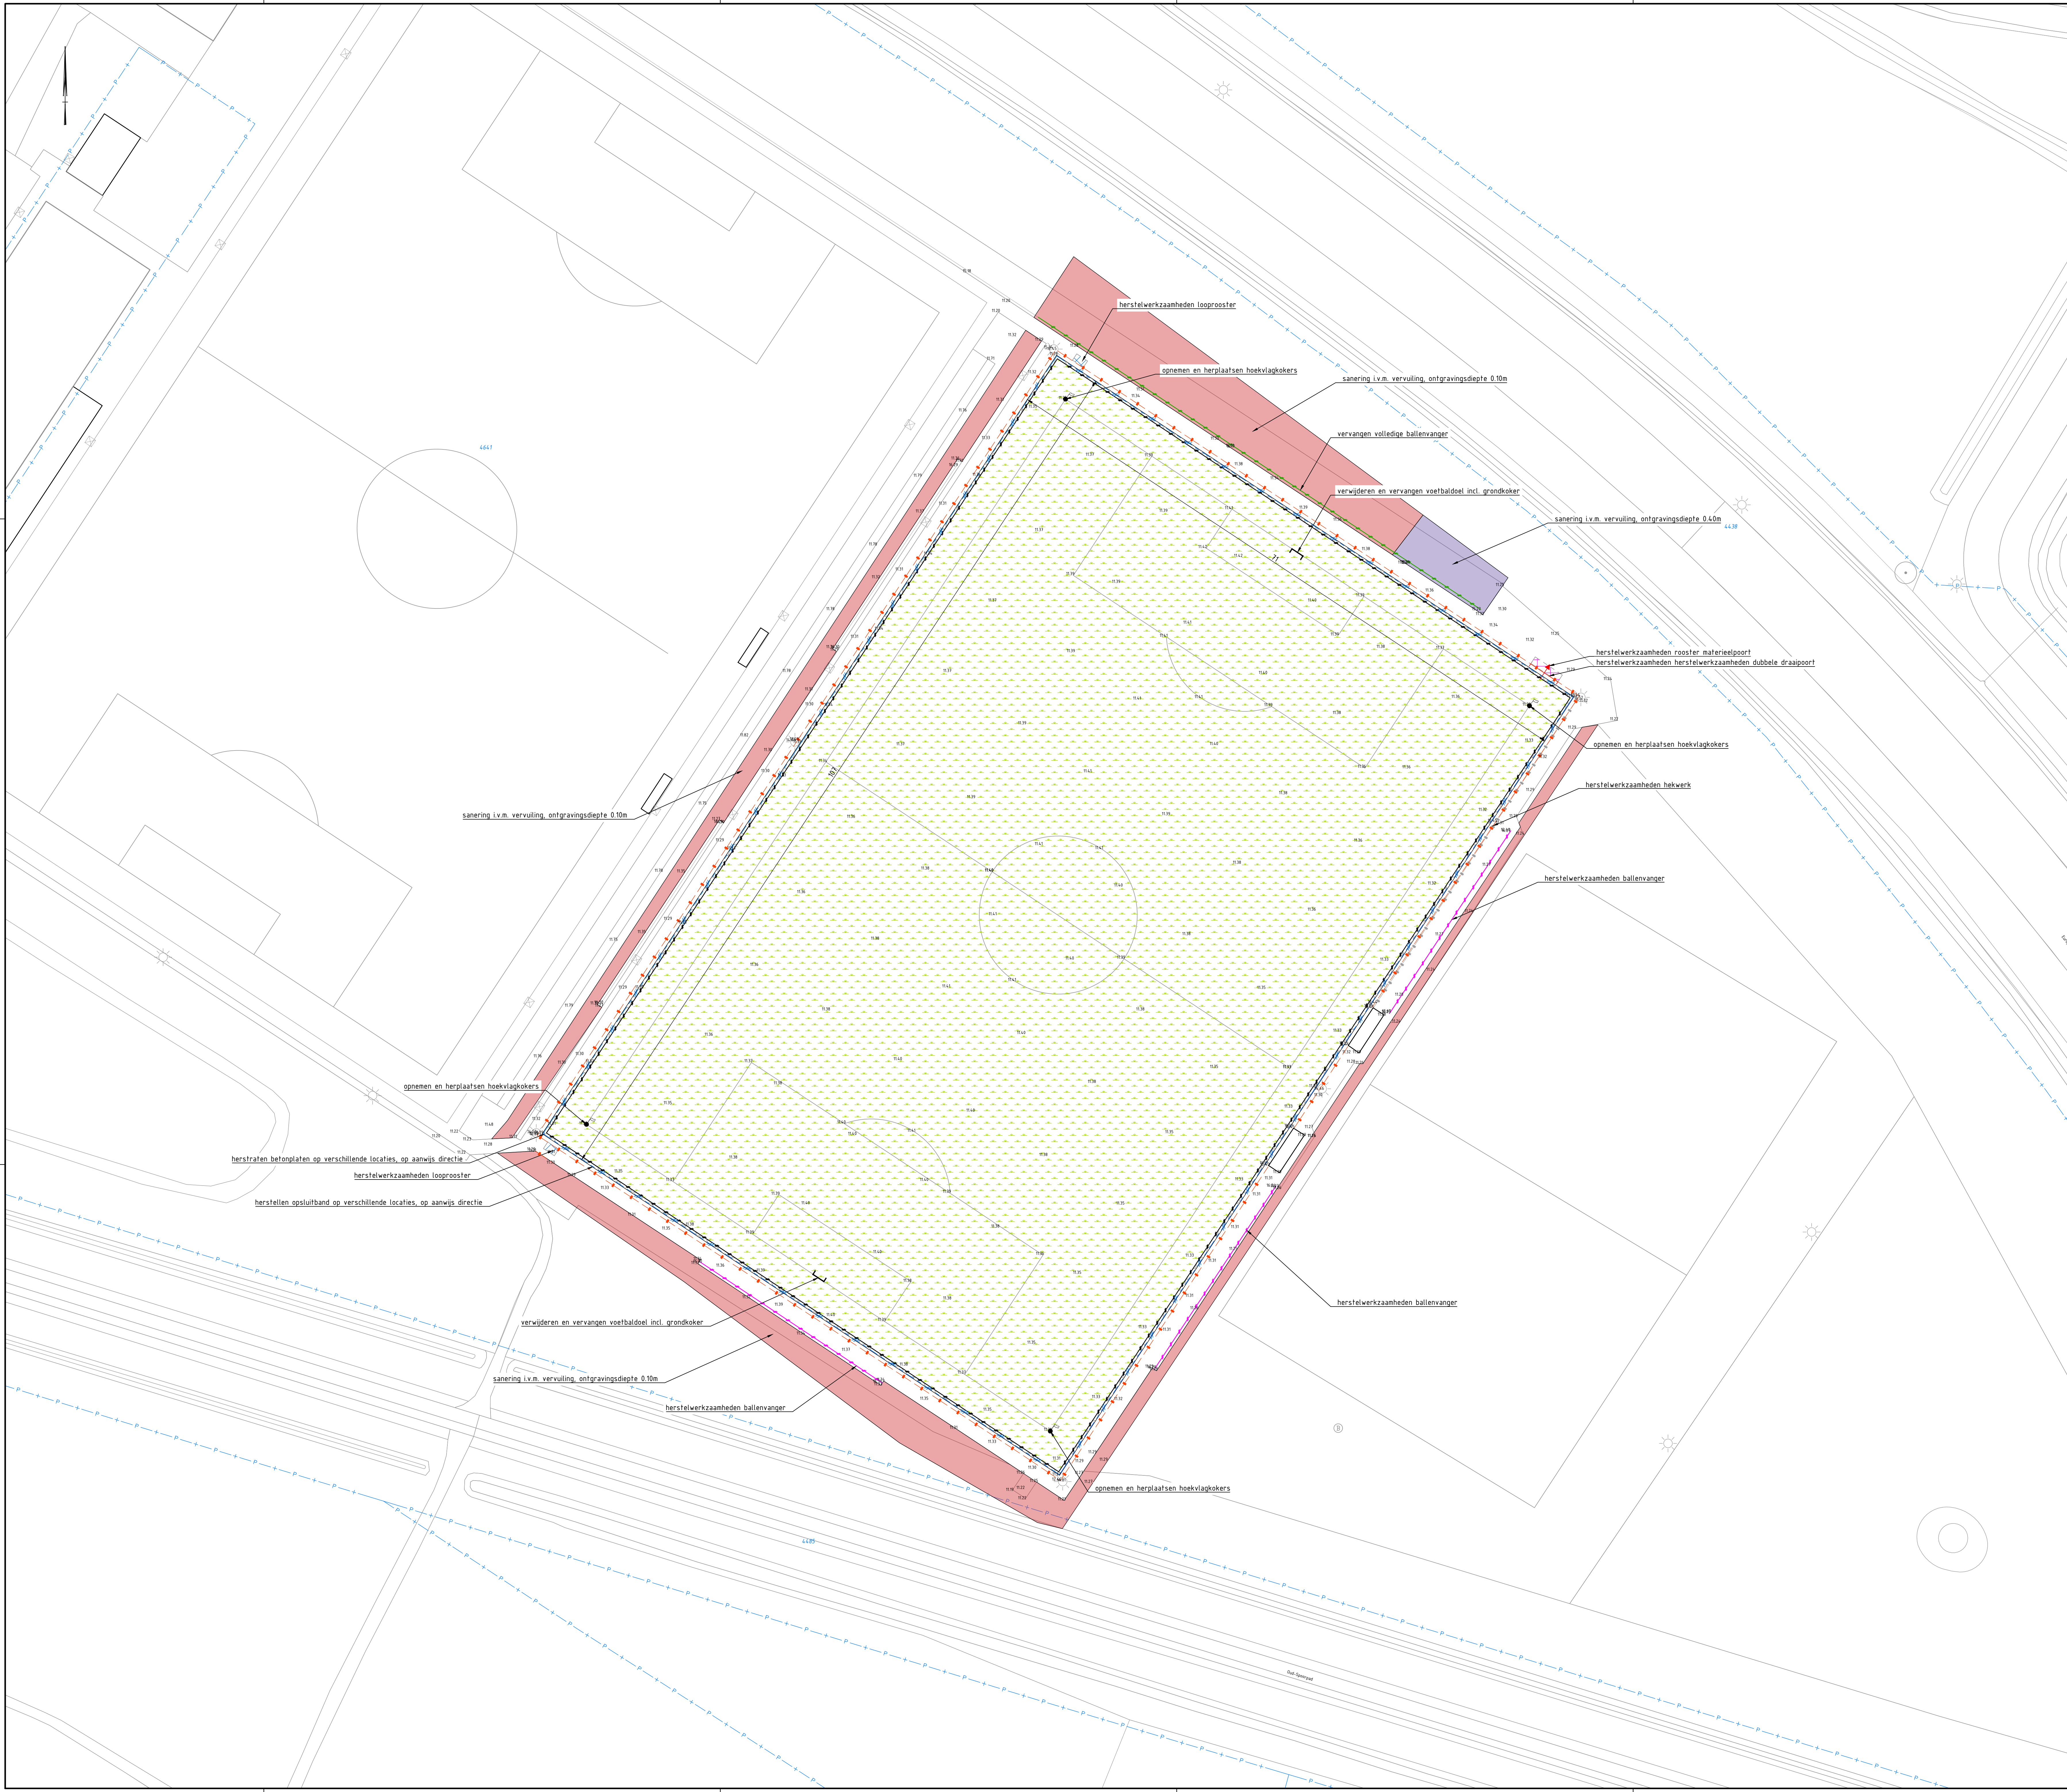

- LEGENDA
- bebouwing
 - 164 huisnummer
 - kadastrale grens
 - 2798 kadastraal nummer
 - verontreinigingsgebied ontgraven met diepte 0,1 m o.b.v. rapport Tauw
 - verontreinigingsgebied ontgraven met diepte 0,4 m o.b.v. rapport Tauw
 - verwijderen en vervangen kunstgrasveld
 - herstraten betonplaten op verschillende locaties, op aanwys directie
 - herstelwerkzaamheden looprooster
 - herstelwerkzaamheden rooster materieelpoort
 - opnemen en herplaatsen hoekvlagkokers
 - verwijderen en vervangen voetbaldoel
 - herstelwerkzaamheden herstelwerkzaamheden dubbele draaipoot
 - vervangen volledige ballenvanger
 - herstelwerkzaamheden ballenvanger
 - herstellen opsluitband op verschillende locaties, op aanwys directie
 - herstelwerkzaamheden hekwerk

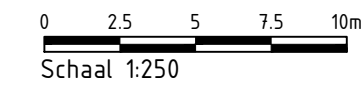

Maten in meters, tenzij anders aangegeven
Materialen in rollimeters
Hoogtematen in meters t.o.v. N.A.P.

D3 Gedeeld voor externe controle

Gemeente Assen
Kunstgrasvelden Assen
Overzichtstekening
Asser Boys

Projectnummer	51009367	Taaknummer	00014-L01	Revisie	1.0	Datum van afgeven	26-06-2023	Ontwerp	Bestekontwerp	Contractnummer	Sweco51009367-1
Blad	1	Van	6	Schaal	1:250	Formaat	A0-L (ISO)	Kontoor	Groningen	Gepl.	LARS
										Gepl.	NMOL
										Gepl.	SIHJH

WWW.SWECO.NL
© Sweco Nederland B.V. Alle rechten voorbehouden

SWECO