


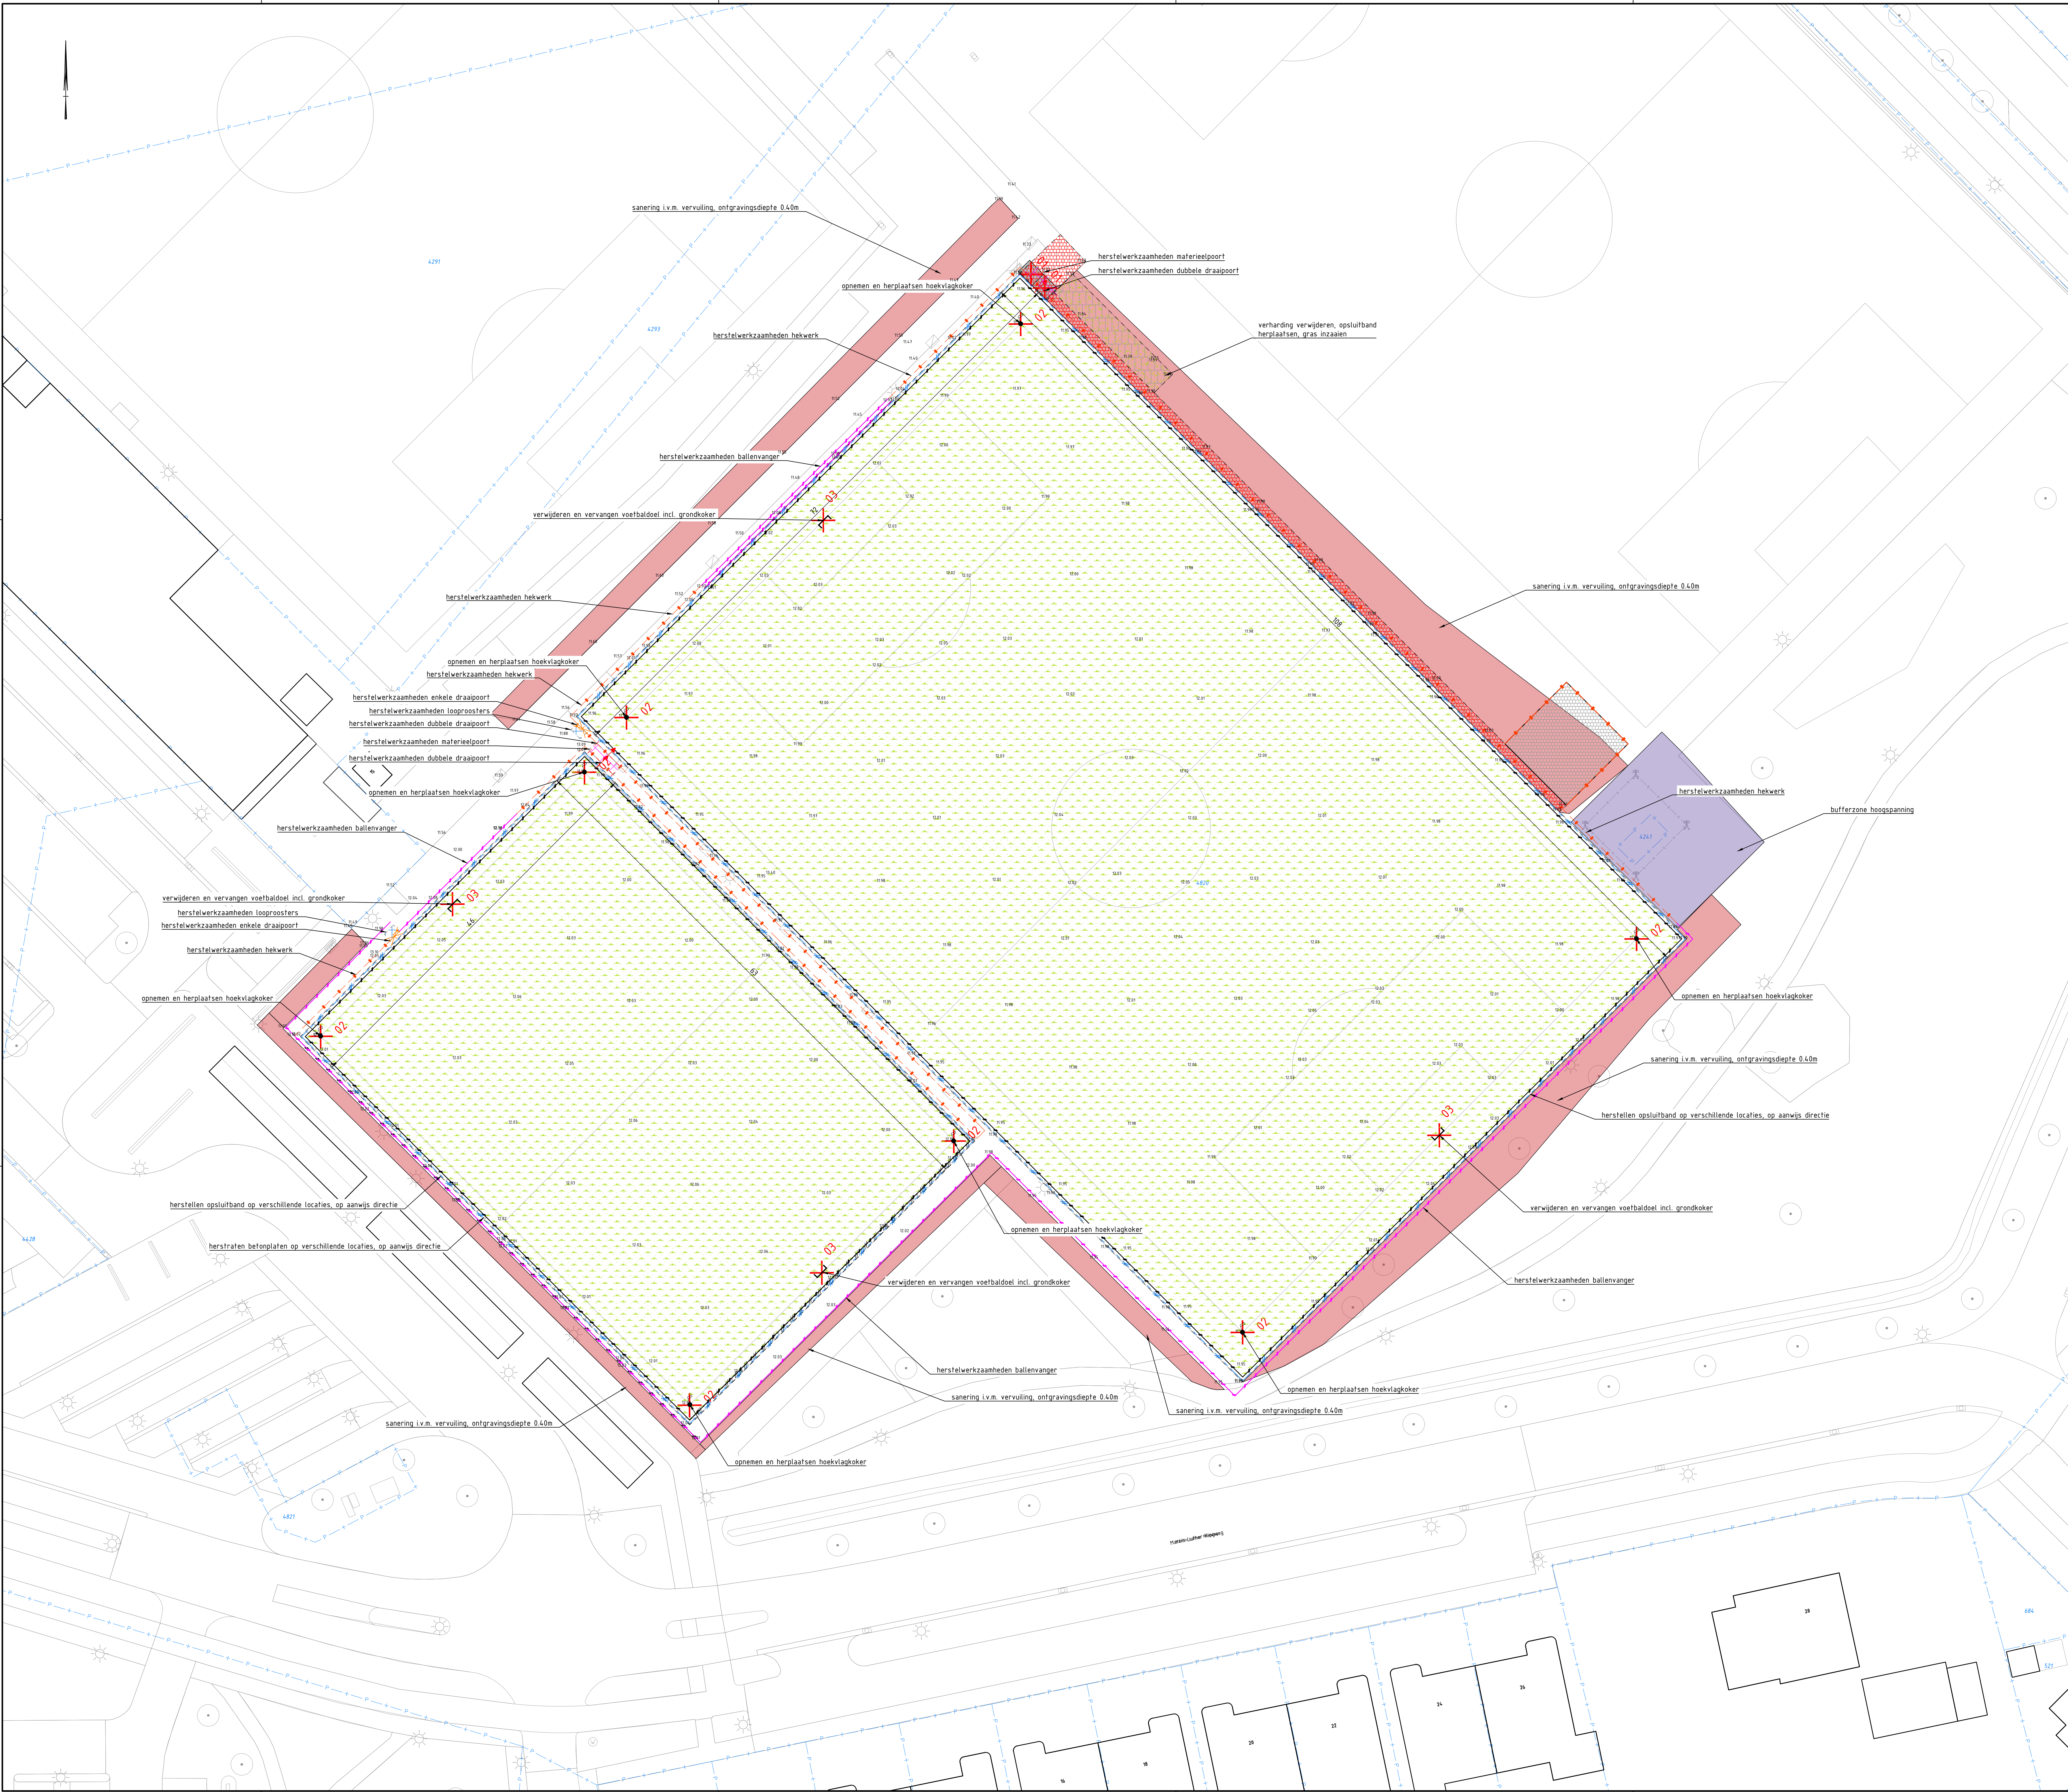

LEGENDA

- bebouwing
- 154 huisnummer
- kadastrale grens
- 2796 kadastraal nummer
- verontreinigingsgebied ontgraven met diepte 0,4 m o.b.v. rapport Tauw
- bufferzone hoogspanningsmast o.b.v. rapport Tauw
- verwijderen en vervangen kunstgrasveld
- herstraten 300x300x45mm, halfsteensverband
- herstraten betonplaten op verschillende locaties, op aanwjs directie
- herstelwerkzaamheden looprooster
- herstelwerkzaamheden materiaalpoort
- opnemen en herplaatsen hoekvlagkokers
- verwijderen en vervangen voetbaldoel incl. grondkoker
- herstelwerkzaamheden dubbele draaipoort
- herstelwerkzaamheden enkele draaipoort
- herstelwerkzaamheden balenvanger
- herstellen opsluitband op verschillende locaties, op aanwjs directie
- herstelwerkzaamheden hekwerk
- opstelplaats doelen, verharding betontegels 30x30 op zandbed

0 25 50 75 100
Schaal 1:250

Maten in meters, tenzij anders aangegeven
Materialen in rolfretiers
Hoogtematen in rolfretiers t.o.v. N.A.P.

D3 Gedeeld voor externe controle

Gemeente Assen
Project
Kunstgrasvelden Assen
Overzichtstekening
Achilles

Projectnummer 51009367	Taaknummer 00017-L01	Versie 1.0	Datum van afgifte 26-06-2023	Ontwerp Bestekontwerp	Contractnummer Sweco51009367-1
Rol 2	Vn 6	Schaal 1:250	Formaat A0-L (ISO)	Kennel Groningen	Get LARS Get NMOL Get SIMH

WWW.SWECO.NL
© Sweco Nederland B.V. Alle rechten voorbehouden

SWECO