


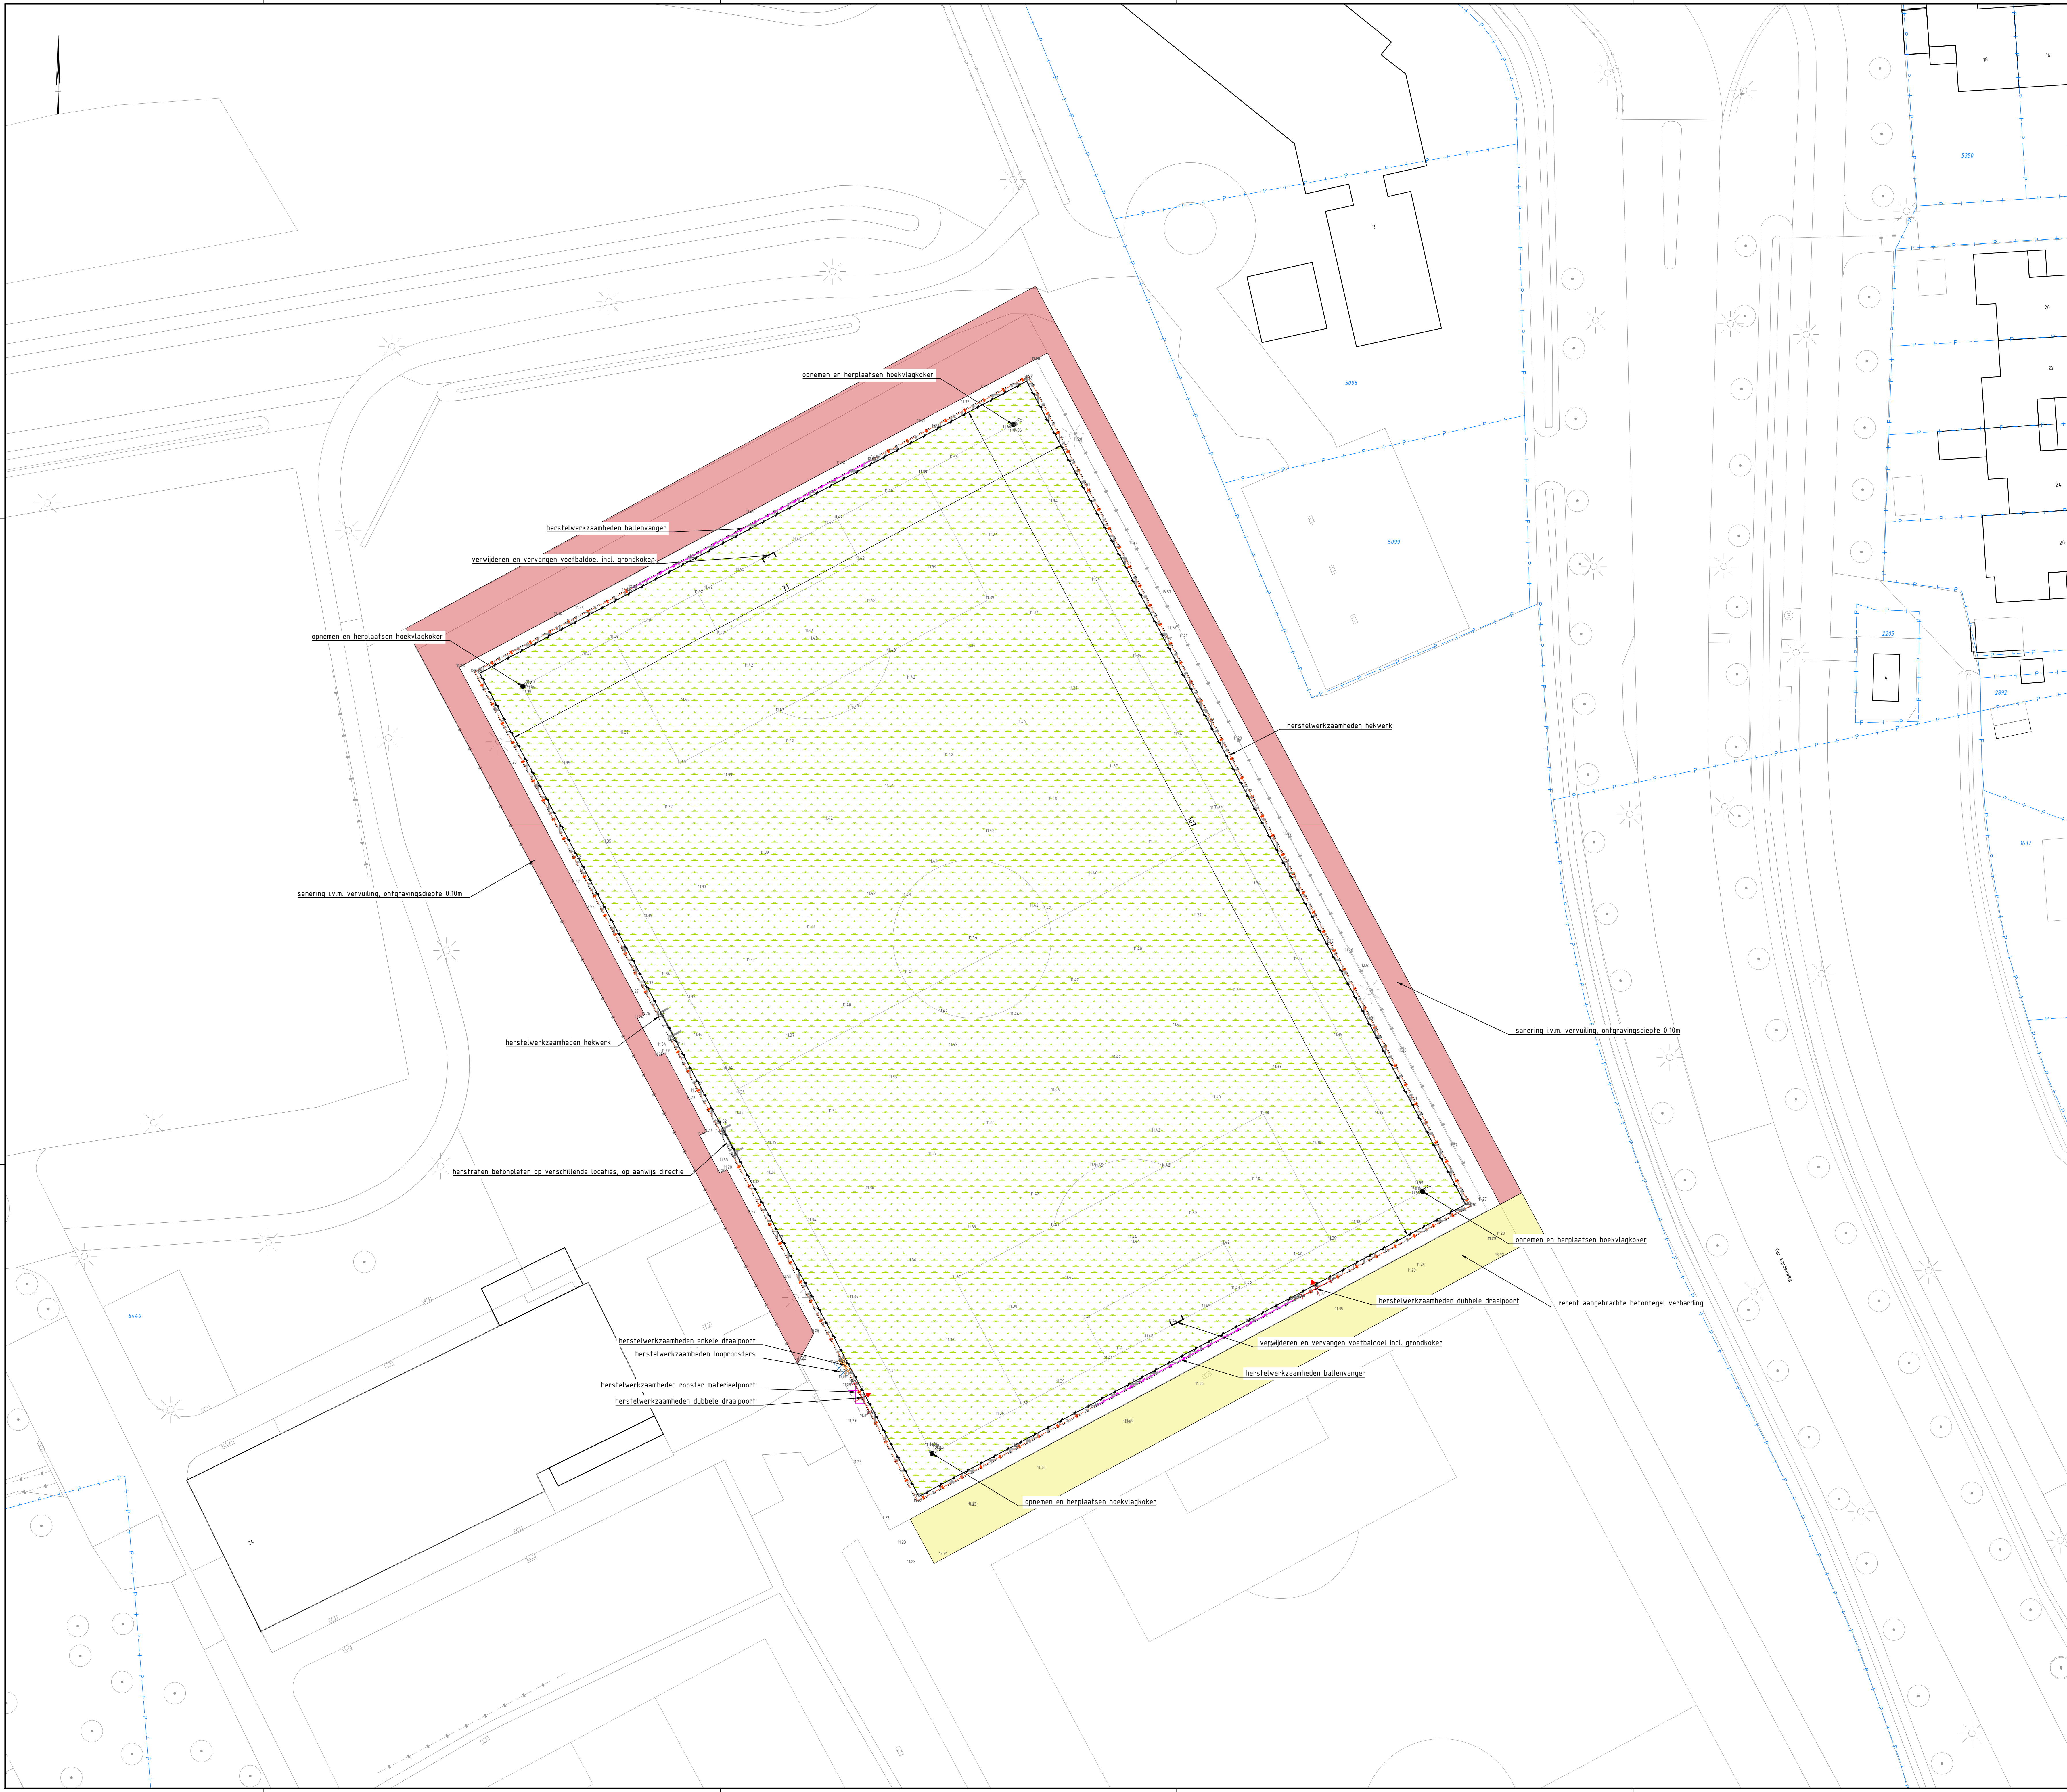

LEGENDA

- bebouwing
- 94 huisnummer
- kadastrale grens
- 2798 kadastraal nummer
- verontreinigingsgebied ontgraven met diepte 0,1 m o.b.v. rapport Tauw
- recent aangebrachte betontegel verharding o.b.v. rapport Tauw
- verwijderen en vervangen kunstgrasveld
- herstraten betonplaten op verschillende locaties, op aanwijs directie
- herstelwerkzaamheden looprooster
- herstelwerkzaamheden rooster materieelpoort
- opnemen en herplaatsen hoekvlagkoker
- verwijderen en vervangen voetbaldoel incl. grondkoker
- herstelwerkzaamheden dubbele draaiport
- herstelwerkzaamheden enkele draaiport
- herstelwerkzaamheden ballevanger
- herstelwerkzaamheden hekwerk

0 2.5 5 7.5 10m
Schaal 1:250

Maten in meters, tenzij anders aangegeven
Materiaal in rollen
Hoogten in meters t.o.v. N.A.P.

D3 Gedeeld voor externe controle

Gemeente Assen
Kunstgrasvelden Assen
Overzichtstekening
VV LTC

Projectnummer	Tekeningnummer	Revisie	Datum van afgeven	Ontwerp	Bestekontwerp	Contractnummer
51009367	00023-L01	1.0	26-06-2023	Bestekontwerp	Bestekontwerp	Sweco51009367-1
Rd	Vn	Schaal	Formaat	Kontor	Groningen	LARS
4	6	1:250	A0-L (ISO)			NMOL
						SIH

WWW.SWECO.NL
© Sweco Nederland B.V. Alle rechten voorbehouden

SWECO