



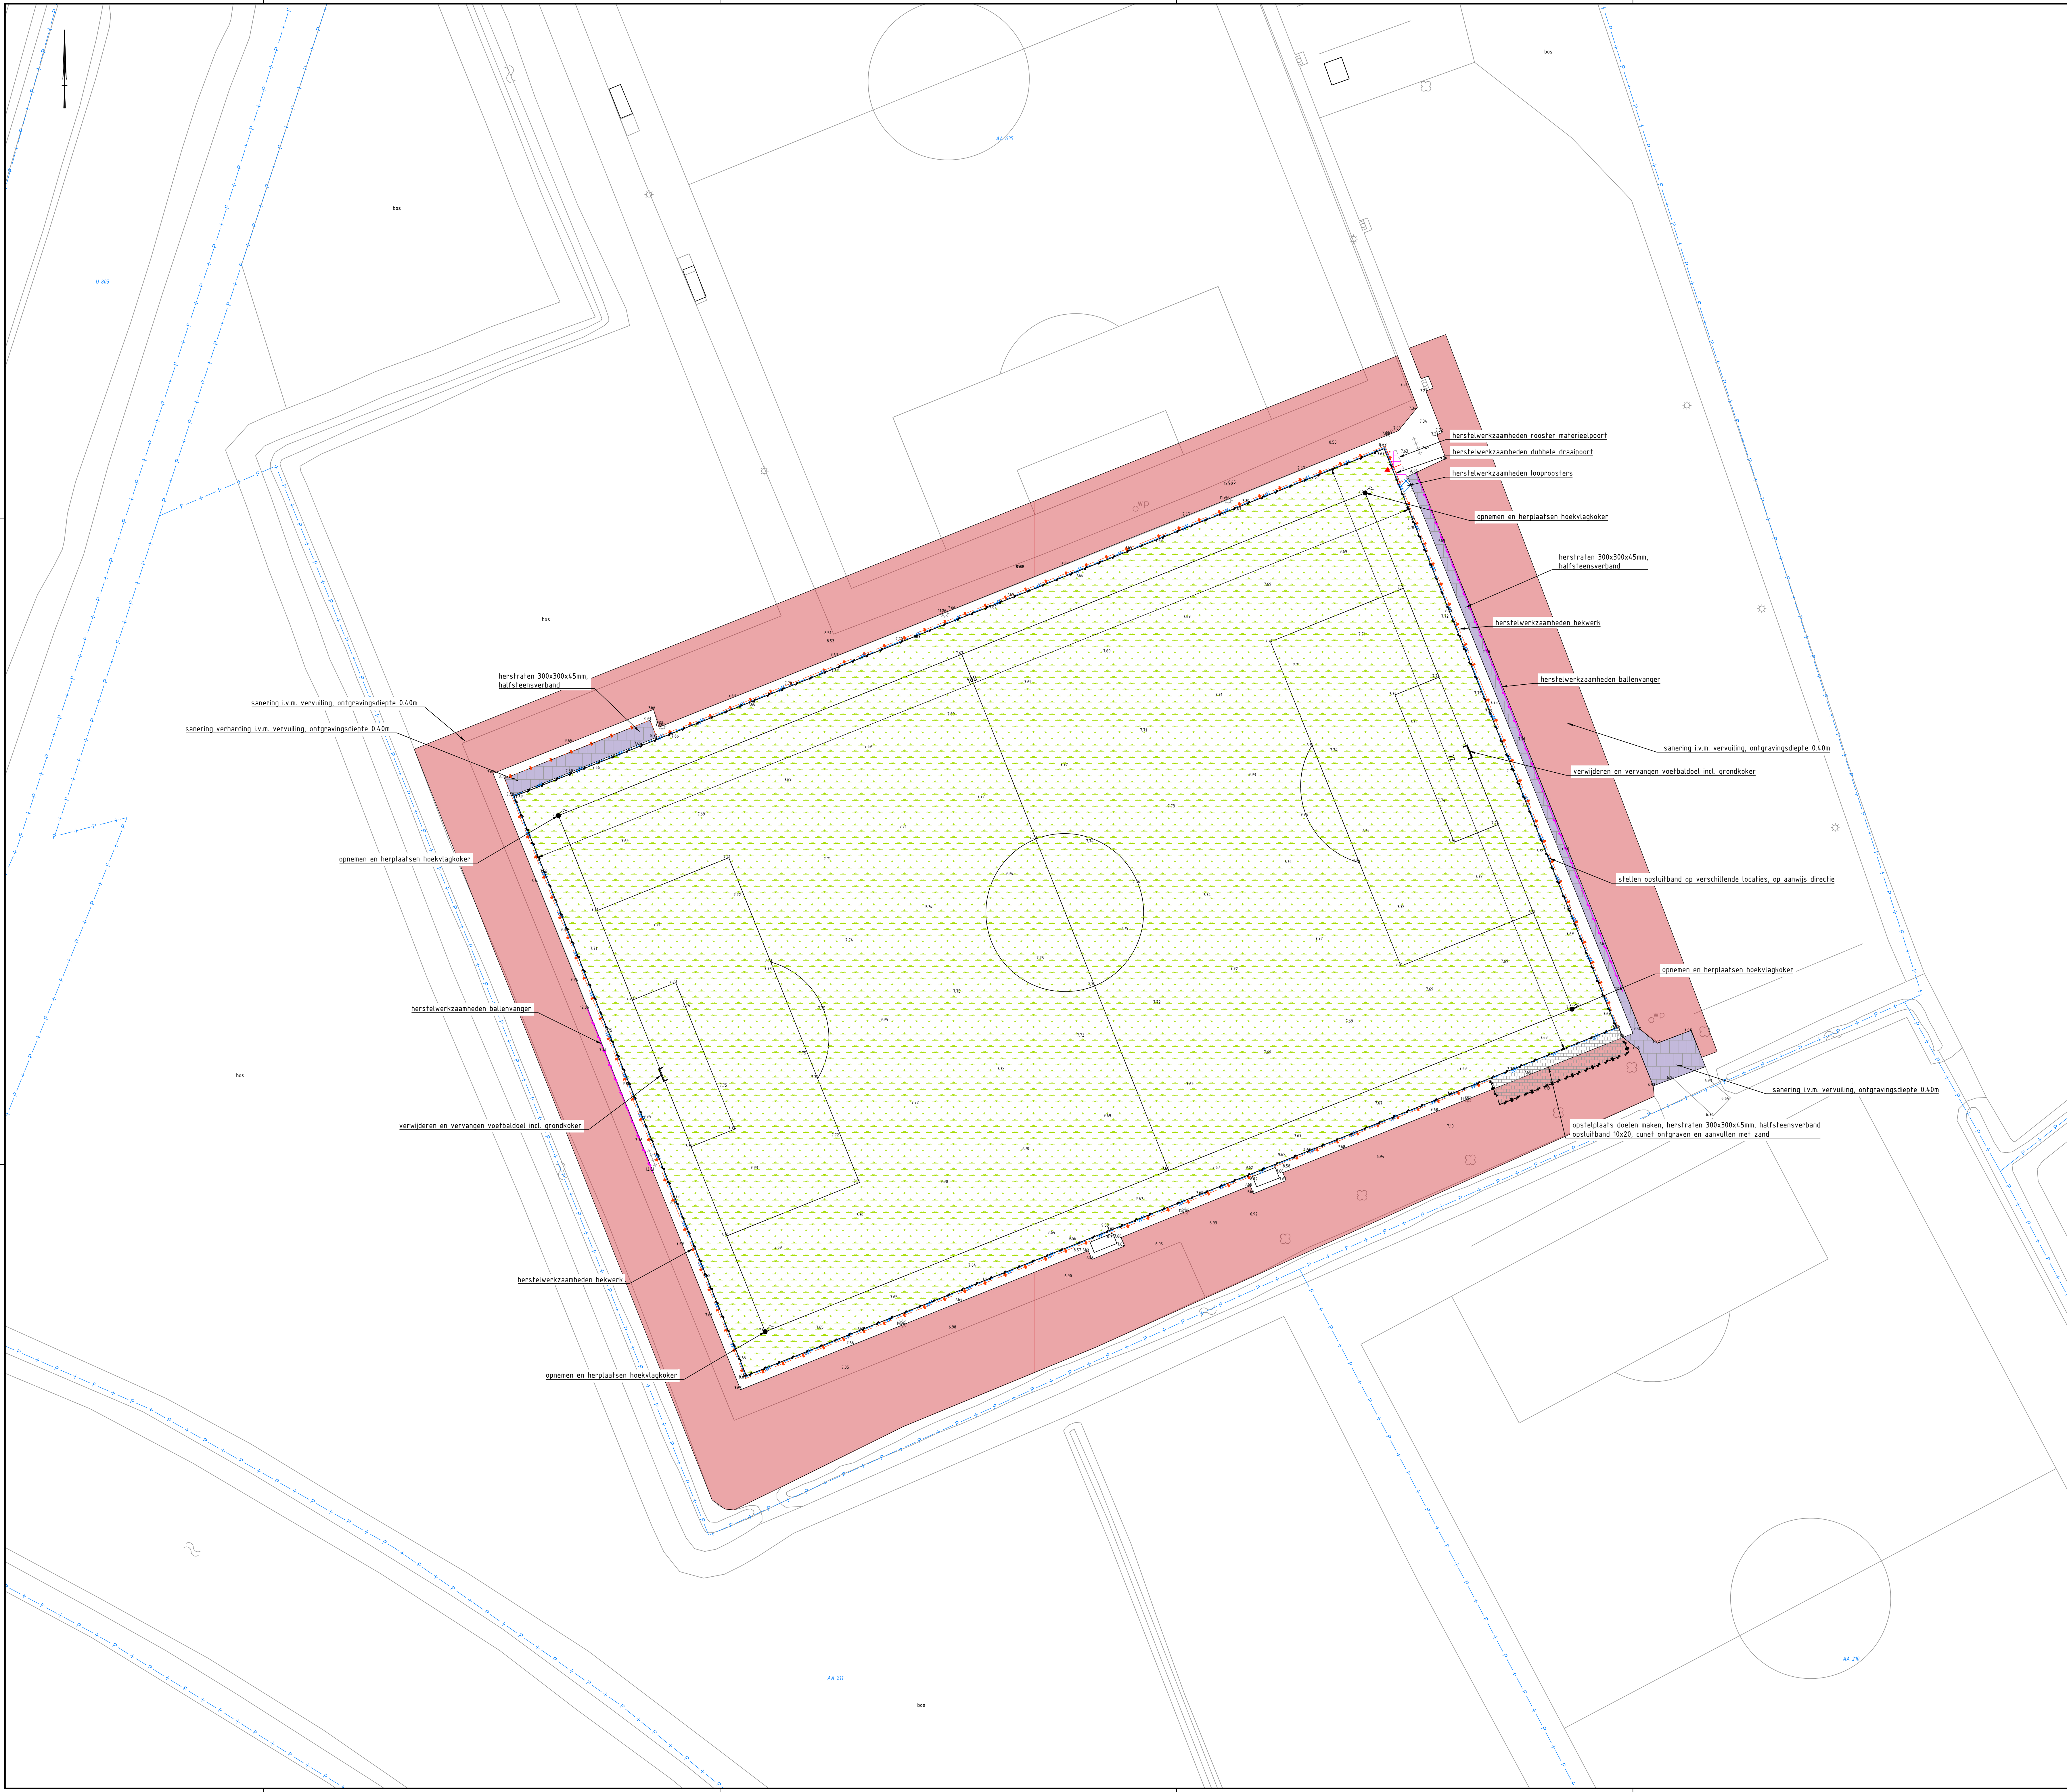

- LEGENDA
- bebouwing
 - huissnummer
 - kadastrale grens
 - kadastraal nummer
 - verontreinigingsgebied ontgraven met diepte 0,4 m o.b.v. rapport Tauw
 - verontreinigingsgebied ontgraven met diepte 0,4 m en verwijderen van verharding o.b.v. rapport Tauw
 - verwijderen en vervangen kunstgrasveld
 - herstraten 300x300x45mm, halfsteensverband
 - herstelwerkzaamheden looprooster
 - herstelwerkzaamheden rooster materieelport
 - opnemen en herplaatsen hoekvlagkoker
 - verwijderen en vervangen voetbaldoel incl. grondkoker
 - herstelwerkzaamheden dubbele draaipoort
 - herstelwerkzaamheden balenvanger
 - stellen opsluitband op verschillende locaties, op aanwys directie
 - herstelwerkzaamheden hekwerk
 - hekwerk plaatsen
 - invalende doelen maken herstraten 300x300x45 mm halfsteensverband

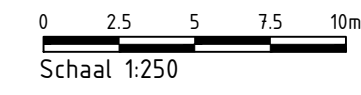

Maten in meters, tenzij anders aangegeven
Materialen in rollen
Hoogtematen in meters t.o.v. N.A.P.

D3 Gedeeld voor externe controle

Gemeente Assen
Project
Kunstgrasvelden Assen
Overzichtstekening
VV Leo

Projectnummer	Taaknummer	Verde	Datum van afgeve	Ontwerp	Contractnummer
51009367	00026-L01	1.0	26-06-2023	Bestekontwerp	Sweco51009367-1
Rol	VW	Schaal	Formaat	Kennel	Get
5	6	1:250	A0-L (ISO)	Groningen	LARS

WWW.SWECO.NL
© Sweco Nederland B.V. Alle rechten voorbehouden

SWECO