

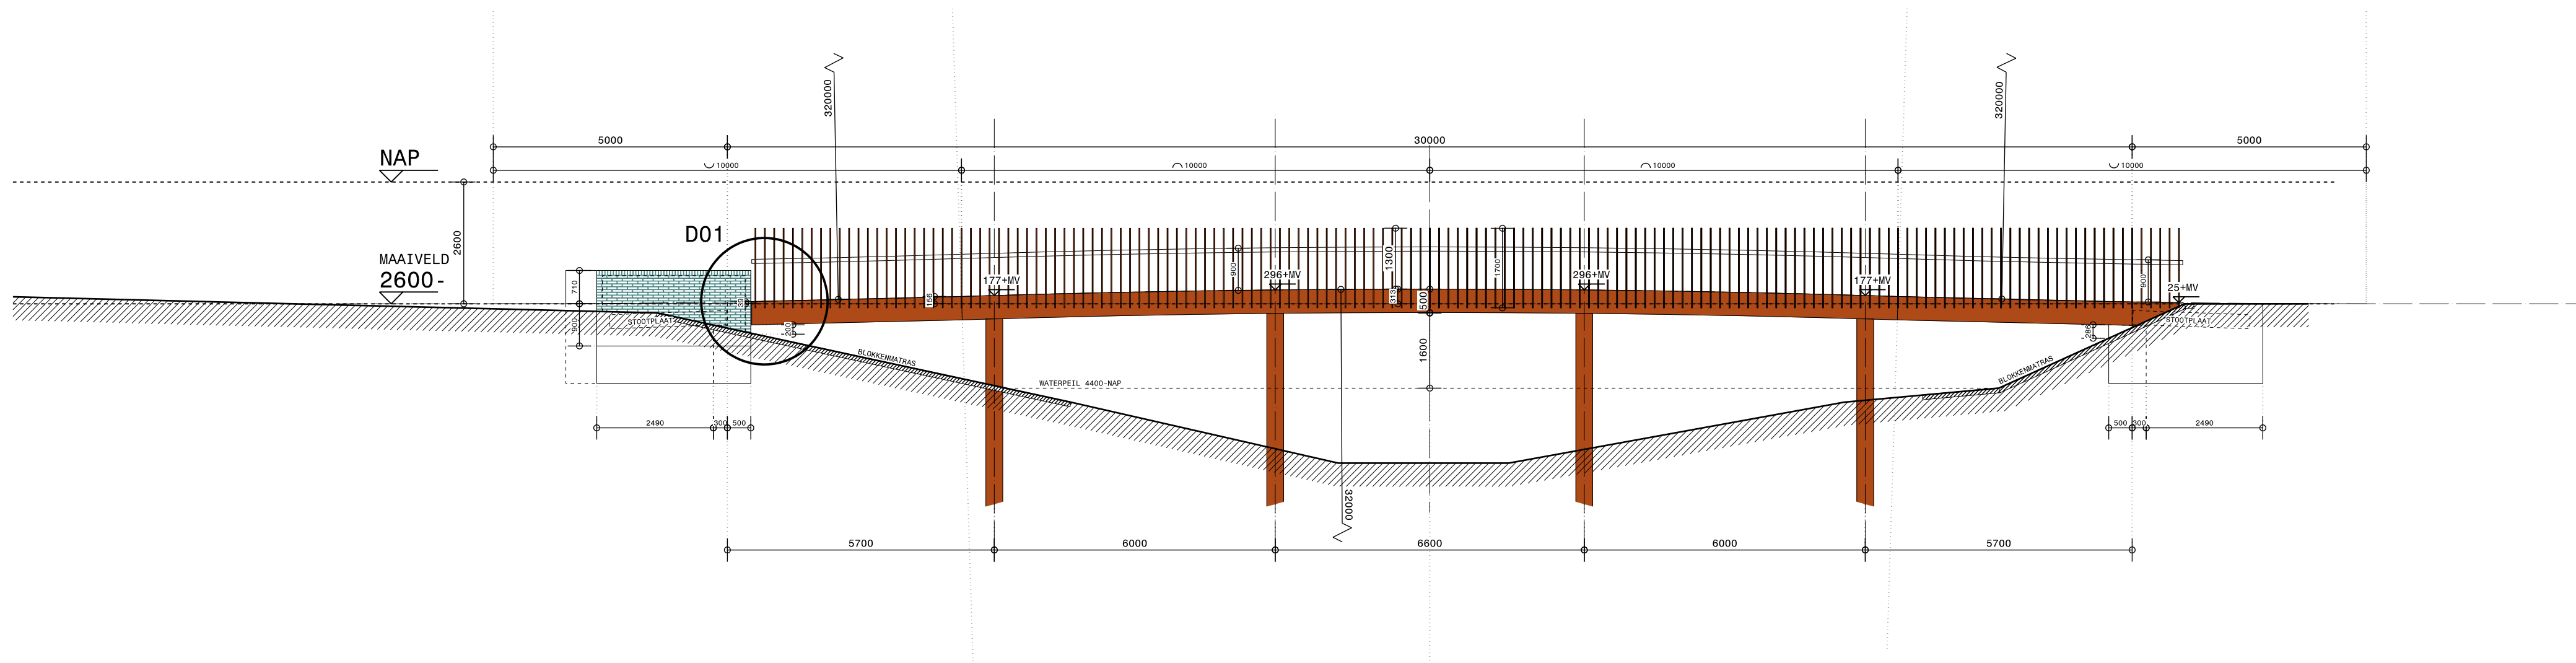
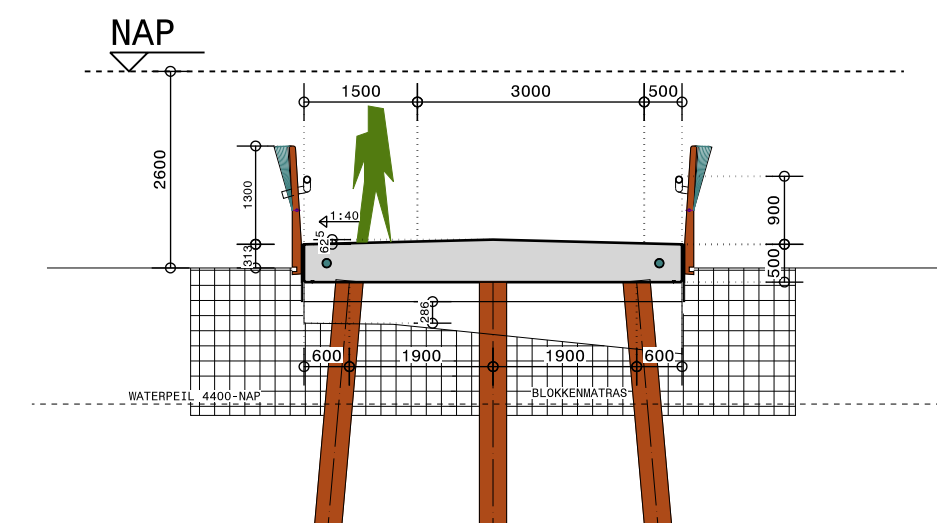
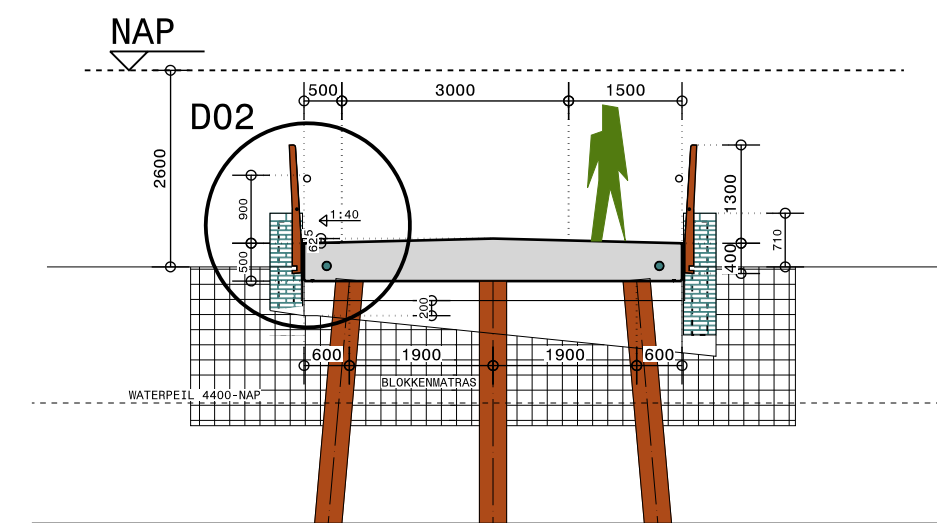


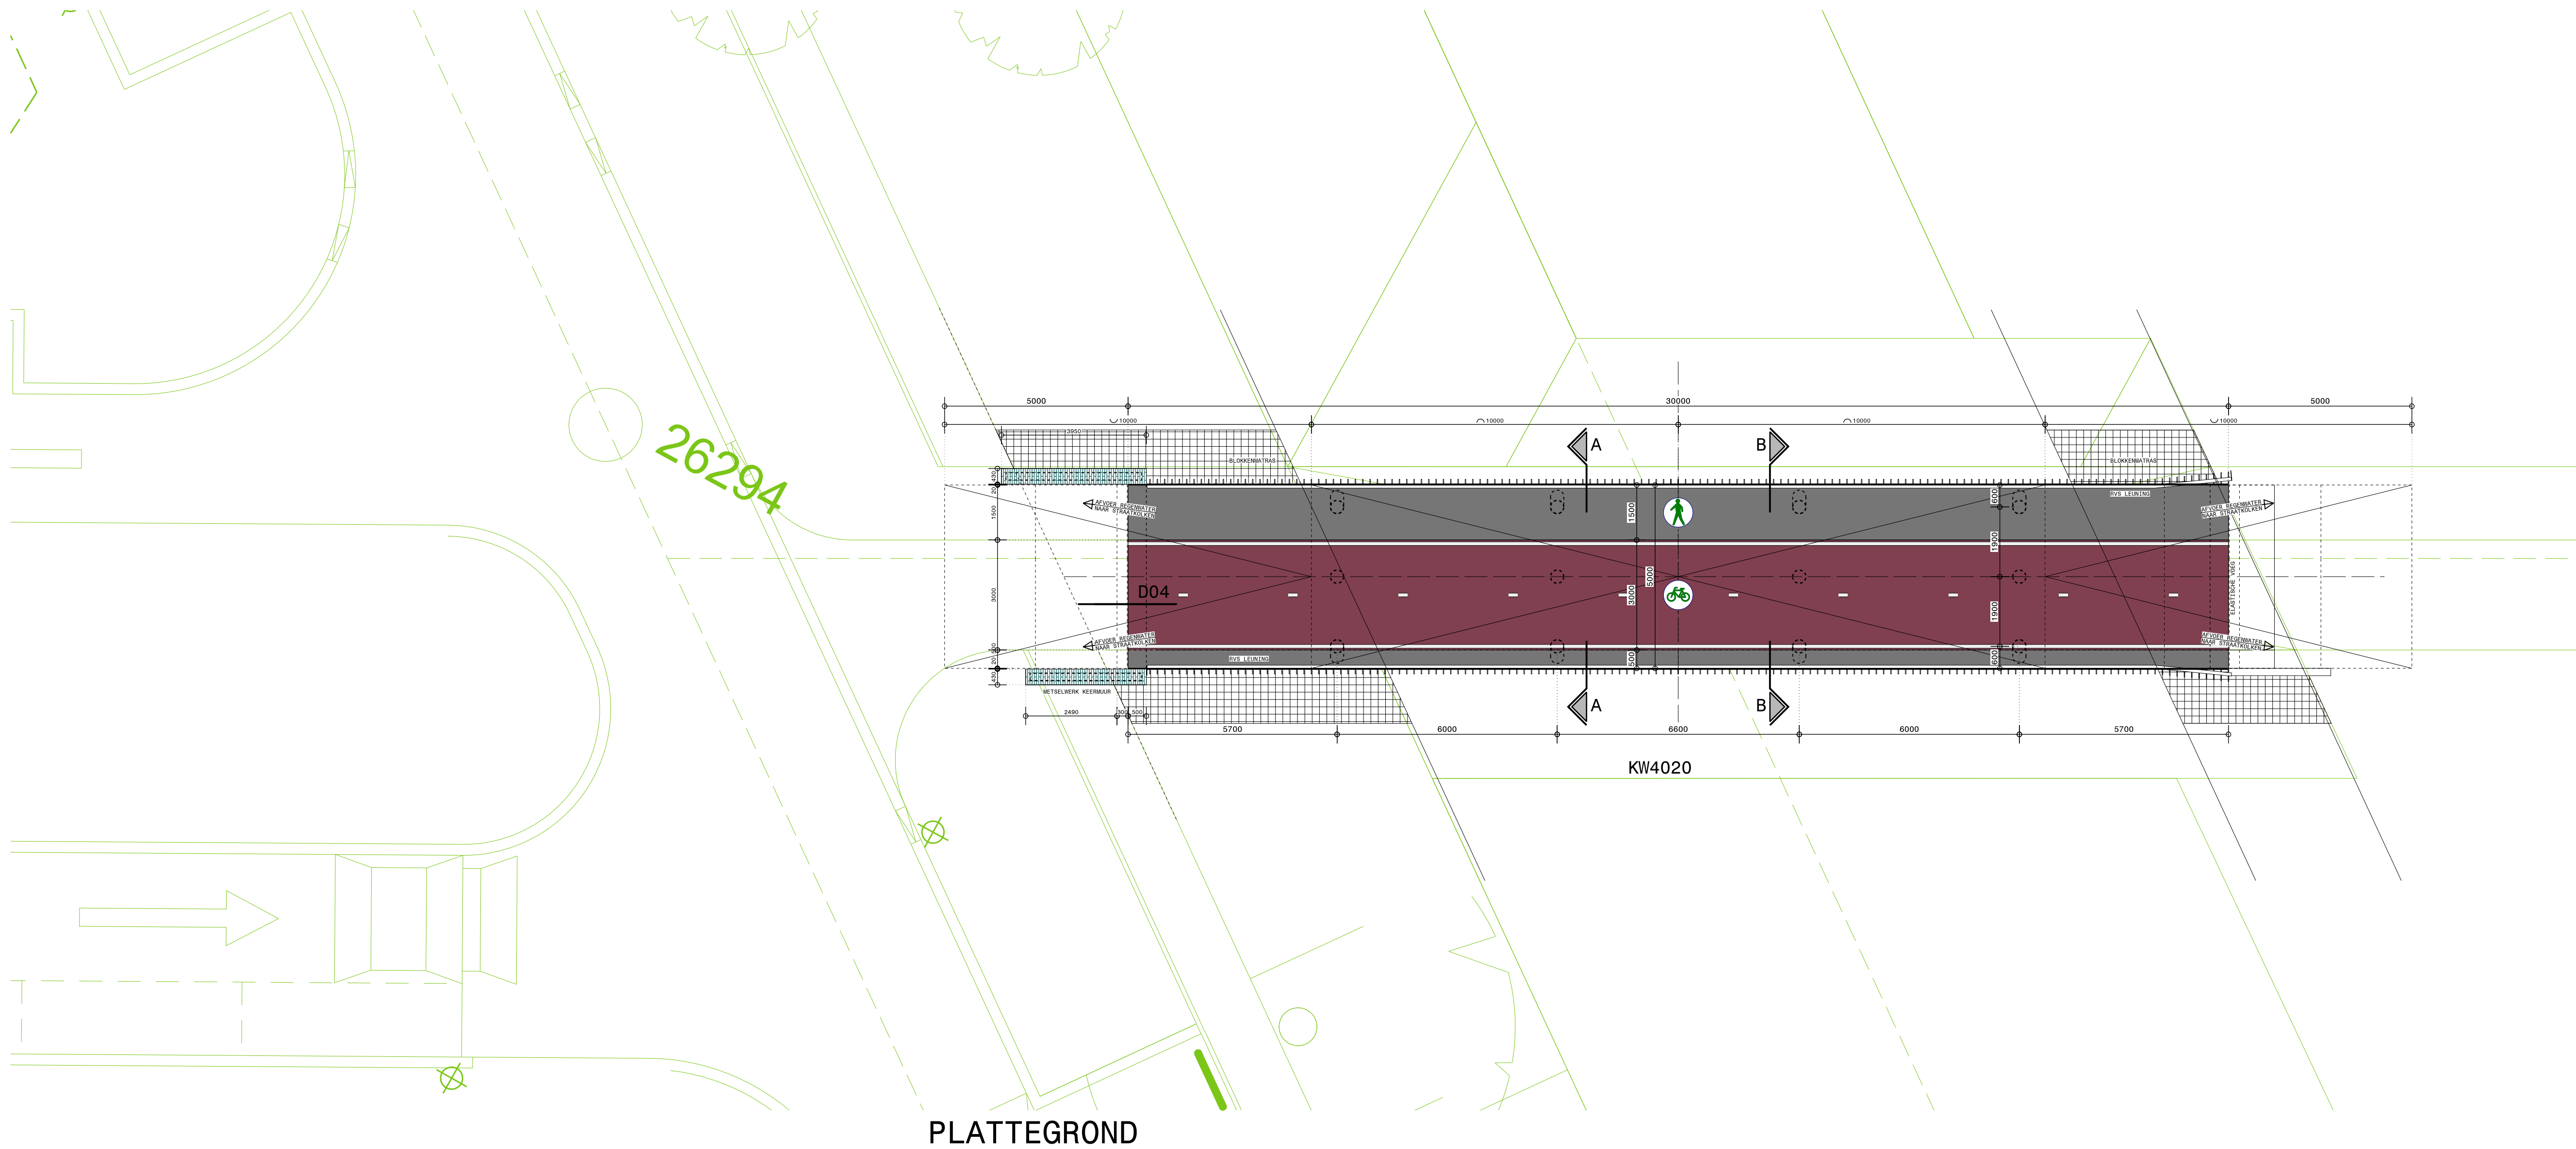

- omschrijvingen
- OMSCHRIJVING KW4020
- DEK:
- IN HET WERK GESTORT BETON
 - CONSTRUCTIEVE DIKTE = 500 MM
 - TOEGEVOEGDE LENGTE = 313 MM
 - AFSCHOT 26 MM/M (BREDE ZIJDEN)
 - HELLING DEK BOCHTSTRAAL 320 M
 - BOVENKANT DEK T.P.V. VOETPAD EN
 - SORHESSTROOK: LATEXFALT, KLEUR ZWART
 - T.P.V. FIETSPAD: ROOD LATEXFALT
 - (ALS AANSLUITEND FIETSPAD)
 - ZIJKANTEN DEK AFGEWERKT MET
 - CORTENSTAAL, BEDEKEN IN CONTOUR BRUG
 - DIKTE N.T.B. DOOR CONSTRUCTEUR
 - AAN BEIDE ZIJDEN STOOTPLATEN
 - LENGTE 2500 MM
 - MANTELBUITEN Ø 120 MM OPGENOMEN
 - AAN WEERSZIJDEN VAN HET DEK
- PALEN:
- STAALBUITEN PALEN, BETONGEVULD
 - 4 RIJEN VAN 3 PALEN
 - PALEN 300 MM NAAR KEUZE CONSTRUCTEUR
 - RIJENSTE PALEN ONDER EEN HOEK
 - VAN 5° (ZIE DOORSNEDEN)
 - BOVENSTE DEEL (TOT 500 MM ONDER
 - WATERPEIL) BEKLEED MET CORTENSTAAL
- HEKWERK: (PRINCIPIE ZIE TEK. 32-06)
- STIJLEN HOOGTE = 1700 MM
 - BK STIJLEN EN STAVEN HORIZONTAAL
 - BK STIJLEN 1300 MM T.O.V.
 - HOOGSTE PUNT ZIJKANT DEK
 - STIJLEN CORTENSTAAL, H.O.H. 200 MM
 - BK RVS LEUNINGBUIS T.P.V. VOETPAD
 - 500 MM T.O.V. BK DEK V.V. KOPPLAAT
 - HEKWERKSEGMENTEN L = 2000 MM
 - BRUGOMGEVING IN UITERSTE STIJL
 - AAN DE RECHTERZIJDE (20)
- MUURTJE (ALLEEN ZUIDWESTZIJDE):
- METSELWERK KEERMUUR 430 MM BREED,
 - WAARDEN BETONNED D = 200 MM
 - BAKSTEEN 210X100X50 MM, HALFSTEENS-
 - VERBAND, TYPE 'DORDOENE', KLEUR
 - DONKERBRUIN (ONBEZAND)
 - BOVENZIJDE VOORZIEN VAN ROLLAAG
 - METSELWERK HYDROFOBEREN
- TERREIN:
- TALUD ONDER EN TOT 1,5 M NAAST HET
 - DEK VOORZIEN VAN EEN BLOKKENMATRAS
 - RONA TYPE B12 EGG, BETON IN DONKERE
 - KLEUR, NET DONKERE SPLITSLAG
 - OPENBARE VERLICHTING AAN WEERS-
 - ZIJDEN VAN DE BRUG
 - AFWATERING BRUGDEK NAAR PUTTEN/GOOT
 - BUITEN DE BRUG
- VOOR DETAILS ZIE BLAD 32-05

wijzigingen		
I		
H		
G		
F		
E		
D		
C		
B		
A	Beëindiging RVS leuning verduidelijkt	04-01-2022
wijz	omschrijving	datum

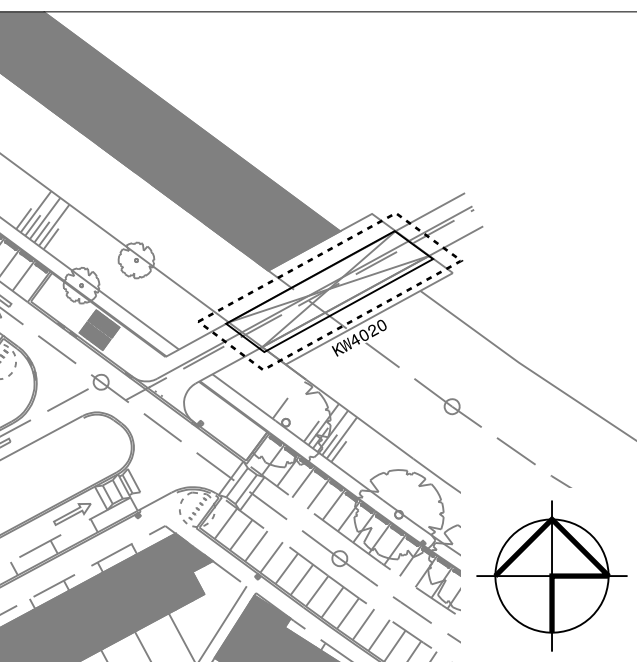

opdrachtgever

Gemeente Almere

project

Bruggen EKO1

fase

Voorlopig Ontwerp

onderdeel

Plattegrond, aanzicht en
doorsneden brug KW4020

datum	wijz.	wijz. datum	formaat
05-11-2021	A	04-01-2022	A1
schaal			
1:100			
getekend			
JB			
dossier			
EKO1			

32-04