


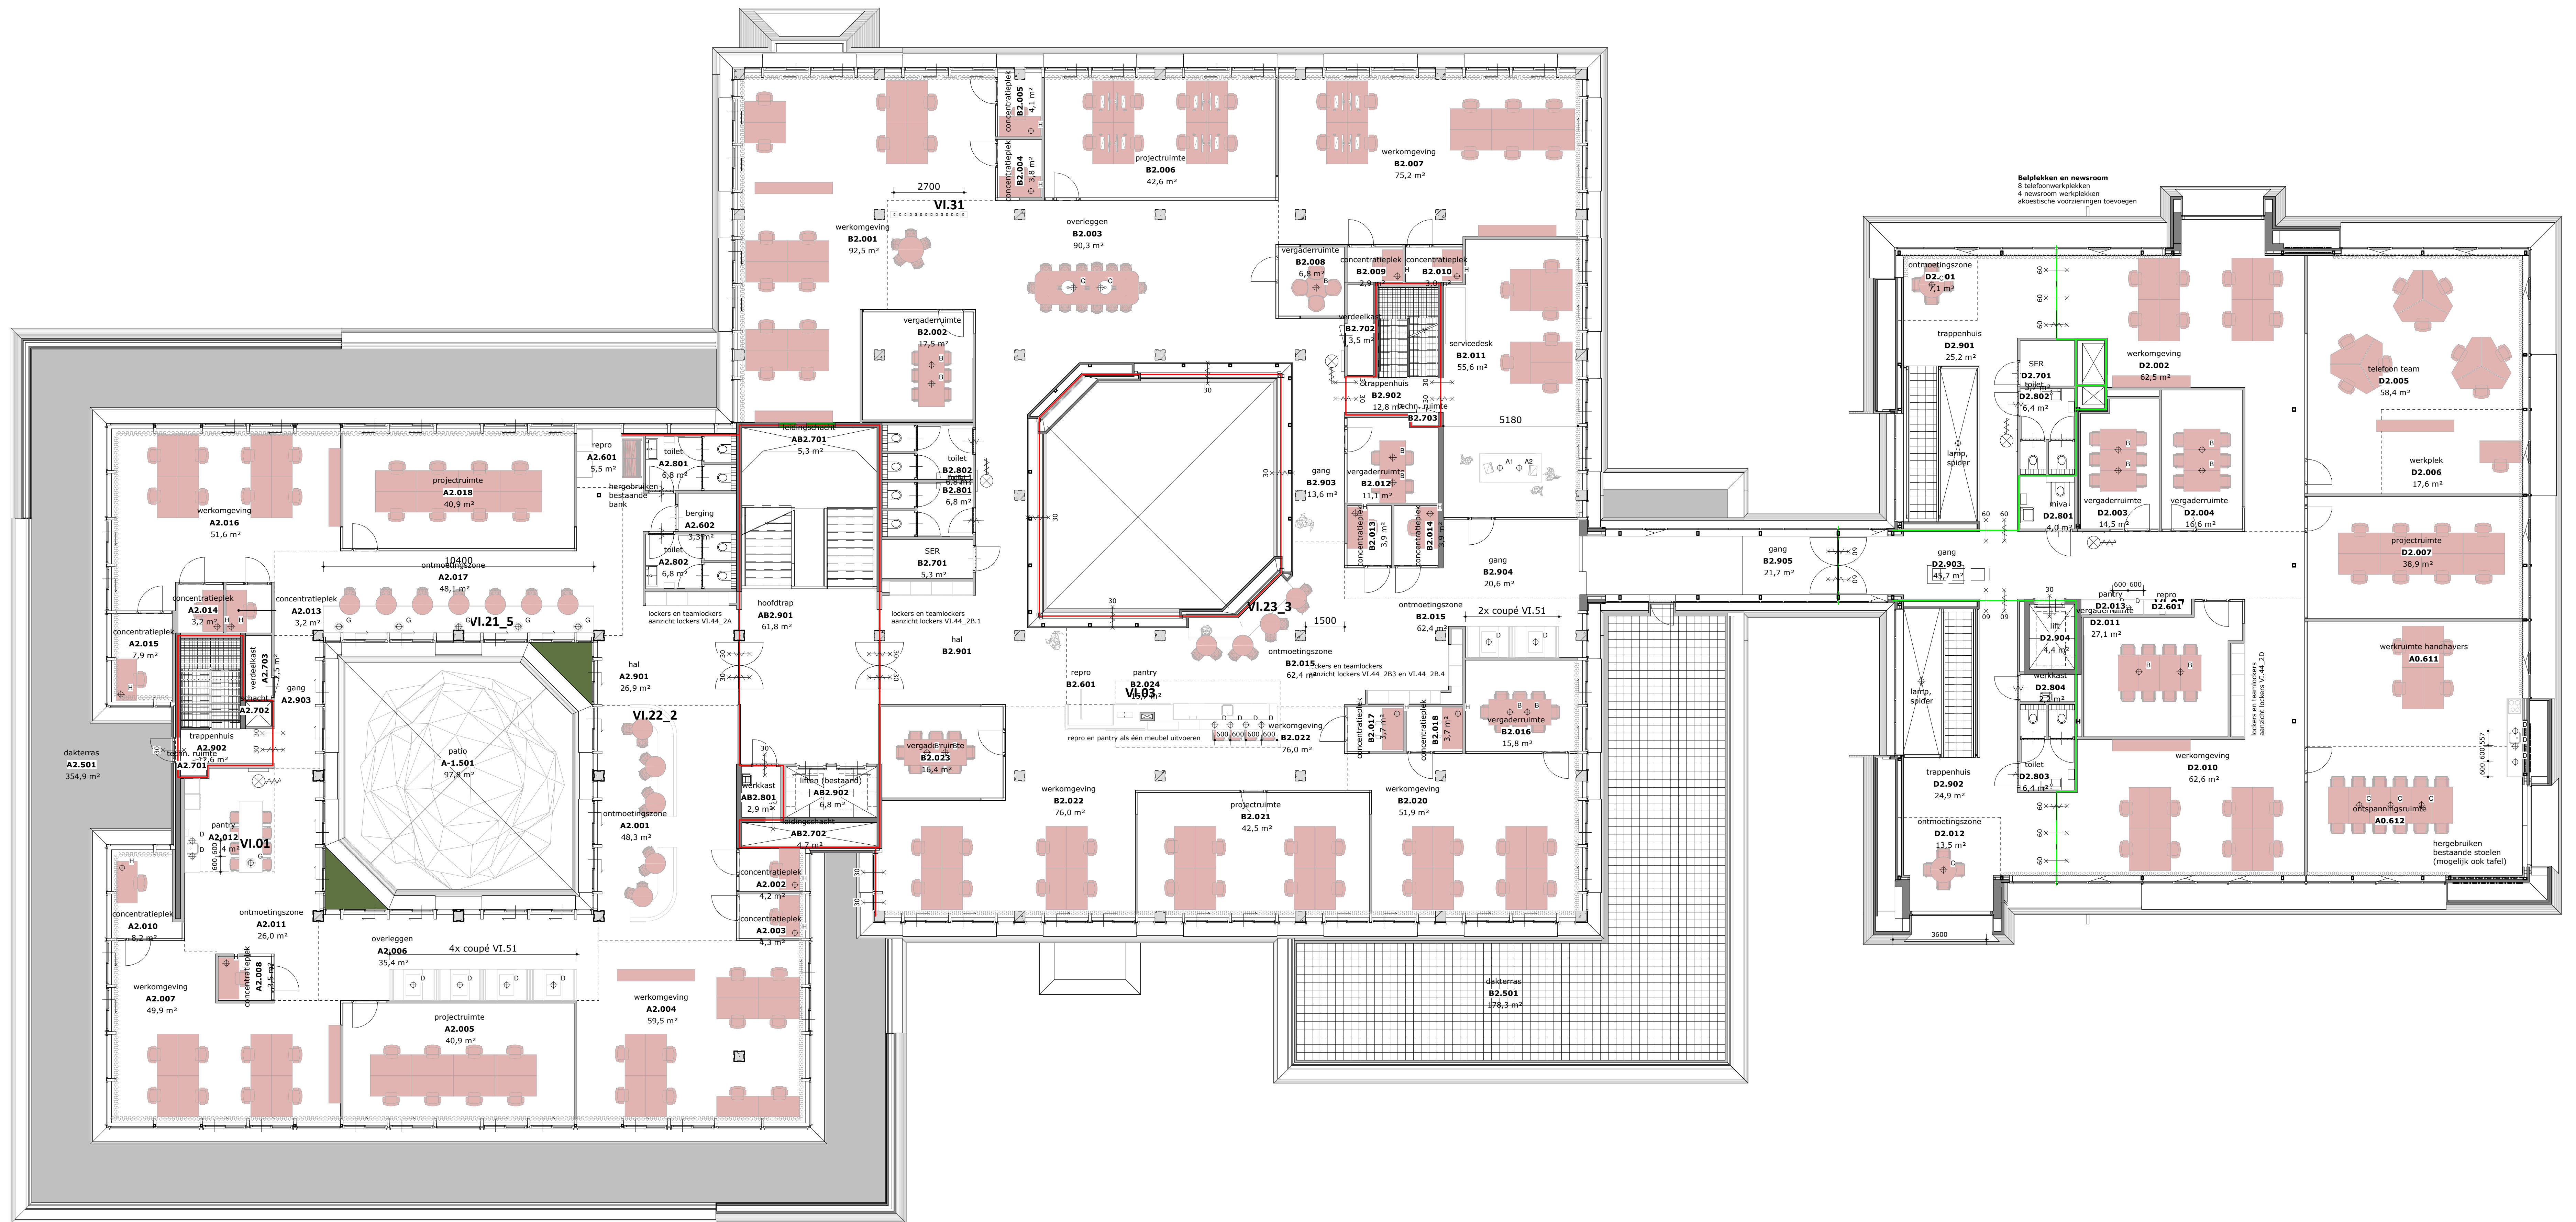

- A1 Hanglamp, pendant, De Vorm type: LW4 kleur: antraciet
- A2 Hanglamp, pendant, De Vorm type: LW3 kleur: antraciet
- B Hanglamp, Studio WM type: Menu Circular kleur: zwart
- C Hanglamp, Graypants type: Disc kleur: naturel

- D Hanglamp, pendel met lampje type: - kleur: zwart
- E Hanglamp, Muuto Ambit type: LW3 kleur: taupe
- F bureaulamp, geïntegreerd in meubel type: &Tradition Bellevue A38 kleur: zwart
- G Tafellamp, Constanza geïntegreerd in meubel type: Luceplan Constanza kleur: wit

- H bureaulamp, geïntegreerd in meubel type: Alba Architect kleur: antraciet zwart
- X Gehele ruimte voorzien van ronde downlight i.p.v. standaard vierkante bakken
- Y Wallwasher, rond type: - kleur: -

losse inrichting 2e verdieping

opdracht Stadhuis Gemeente Hoon
opdrachtgever Gemeente Hoon
architect Erik van Wel
onderwerp losse inrichting 2e verdieping
projectmanager Edwin Lant
getekend 12

BR TARCHITECTEN
Kostmaan 350 1812 PS Alkmaar
T 072 512 2420
www.brta.nl
E info@brta.nl

schaal 1 : 100
datum 20-10-2023
gewijzigd A 01-09-2023
1700
UO
P.80.02 A