
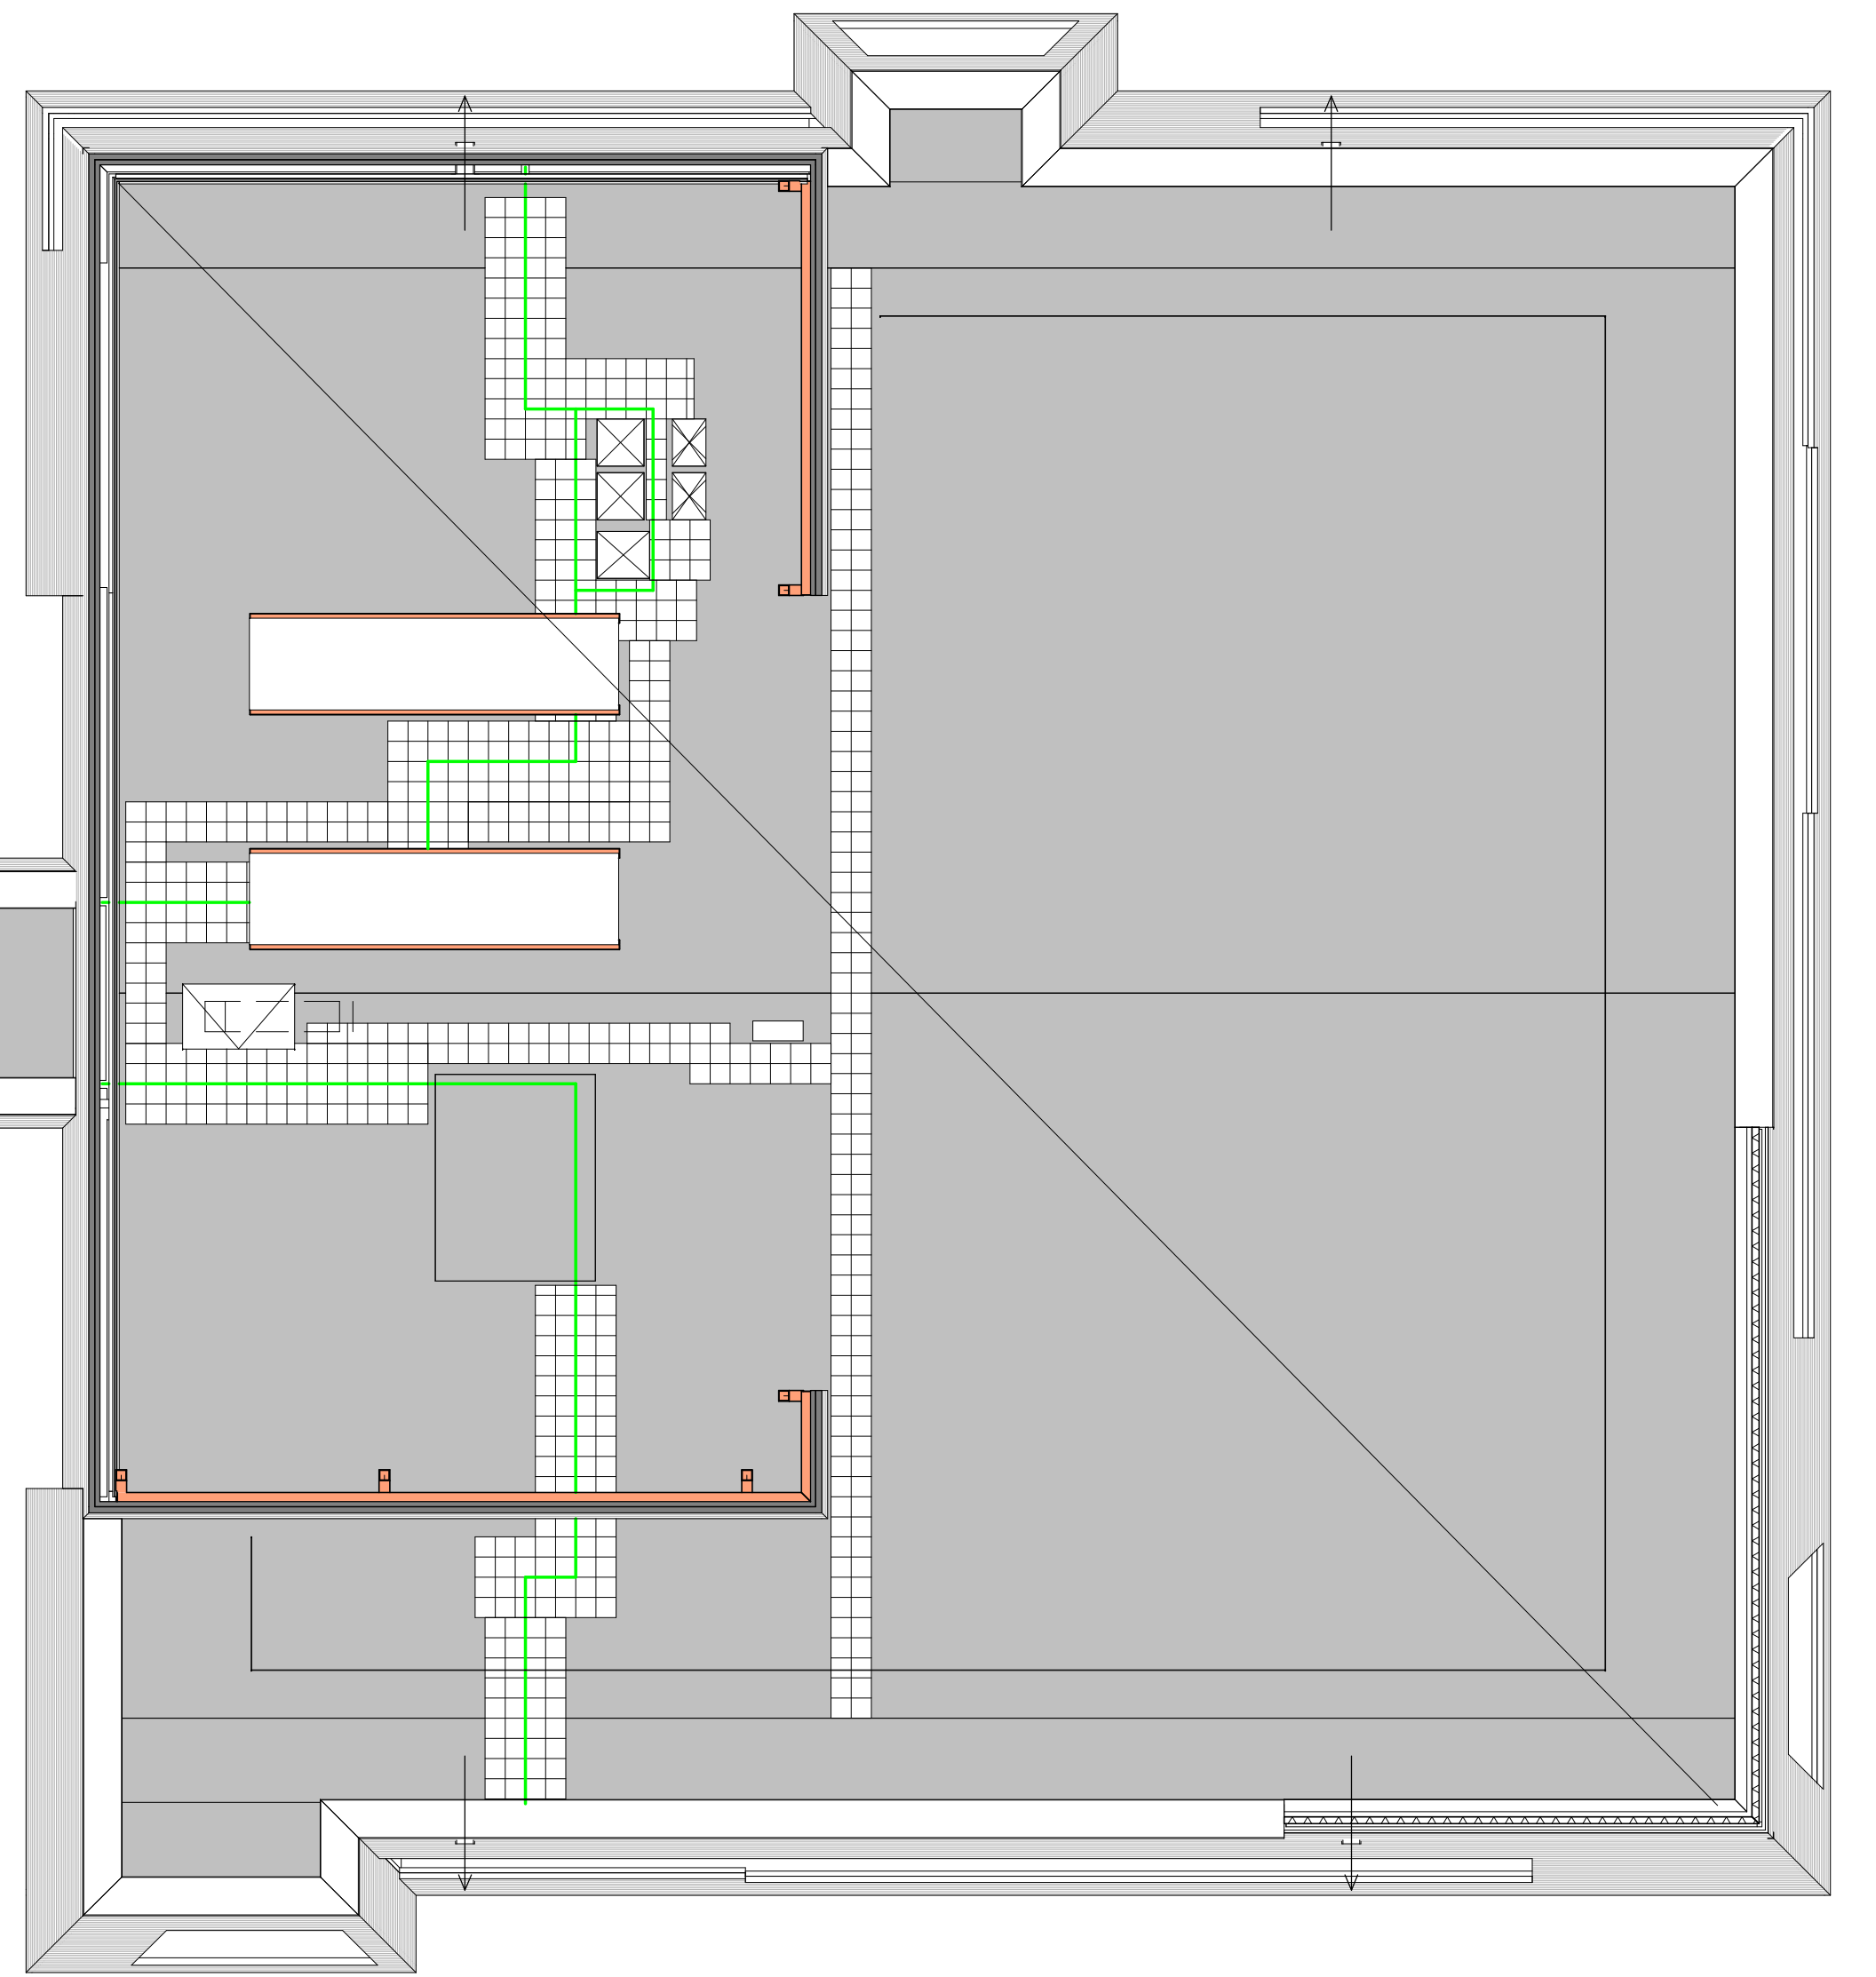


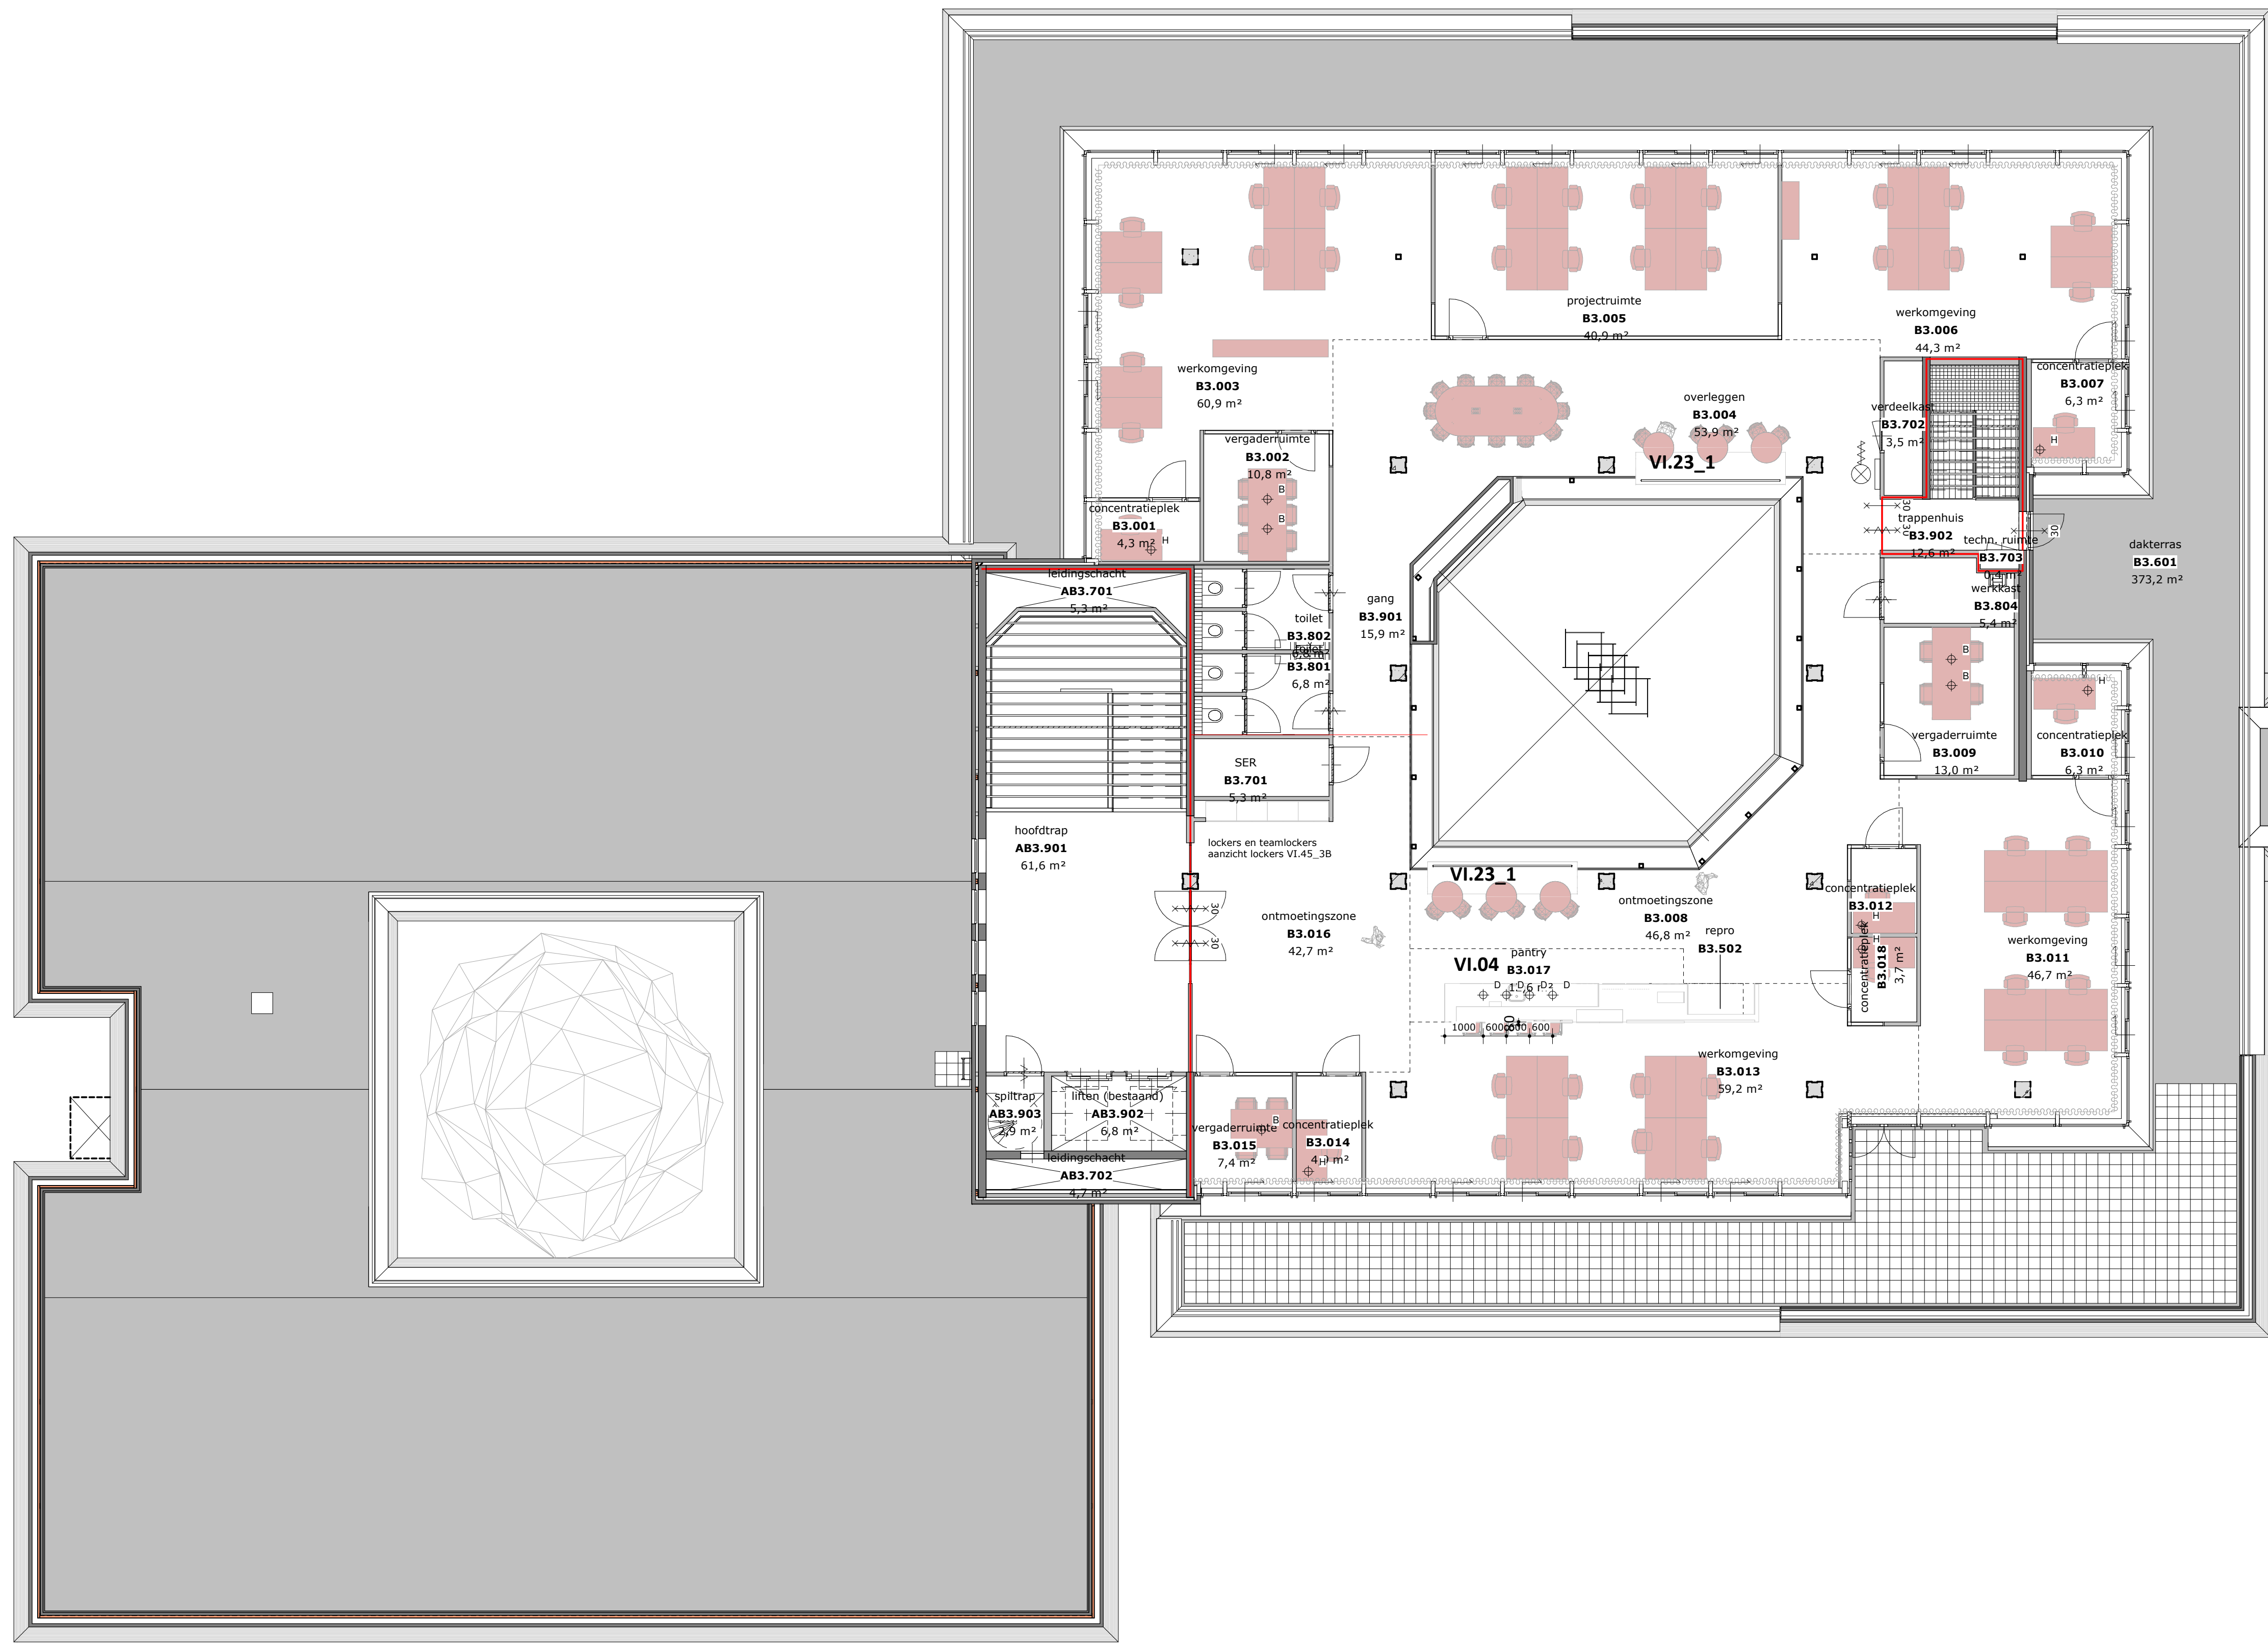

- ⊕ A1 Hanglamp, pendant, De Vorm type: LW4 kleur: antraciet
- ⊕ A2 Hanglamp, pendant, De Vorm type: LW3 kleur: antraciet
- ⊕ B Hanglamp, Studio WM type: Menu Circular kleur: zwart
- ⊕ C Hanglamp, Graypants type: Disc kleur: naturel

- ⊕ D Hanglamp, pendel met lampje type: - kleur: zwart
- ⊕ E Hanglamp, Muuto Ambit type: Ambit Pendant kleur: taupe
- ⊕ F bureaulamp, geïntegreerd in meubel type: &Tradition Bellevue A38 kleur: zwart
- ⊕ G Tafellamp, Constanza geïntegreerd in meubel type: Luceplan Constanza kleur: wit

- ⊕ H bureaulamp, geïntegreerd in meubel type: Alba Architect kleur: antraciet zwart
- ⊕ X Gehele ruimte voorzien van ronde downlight i.p.v. standaard vierkante bakken
- ⊕ Y Wallwasher, rond type: Luceplan Constanza kleur: wit

losse inrichting 3e verdieping

opdracht Stadhuis Gemeente Hoorn
opdrachtgever Gemeente Hoorn
architect Erik van Wel
onderwerp losse inrichting 3e verdieping
projectmanager Edwin Lant
getekend IZ

BR TARCHITECTEN
Kostmaaan 350 1812 PS Alkmaar
T 072 512 2420
www.brta.nl
E info@brta.nl

schaal 1 : 100
datum 20-10-2023
gewijzigd
1700
UO
P.80.03