


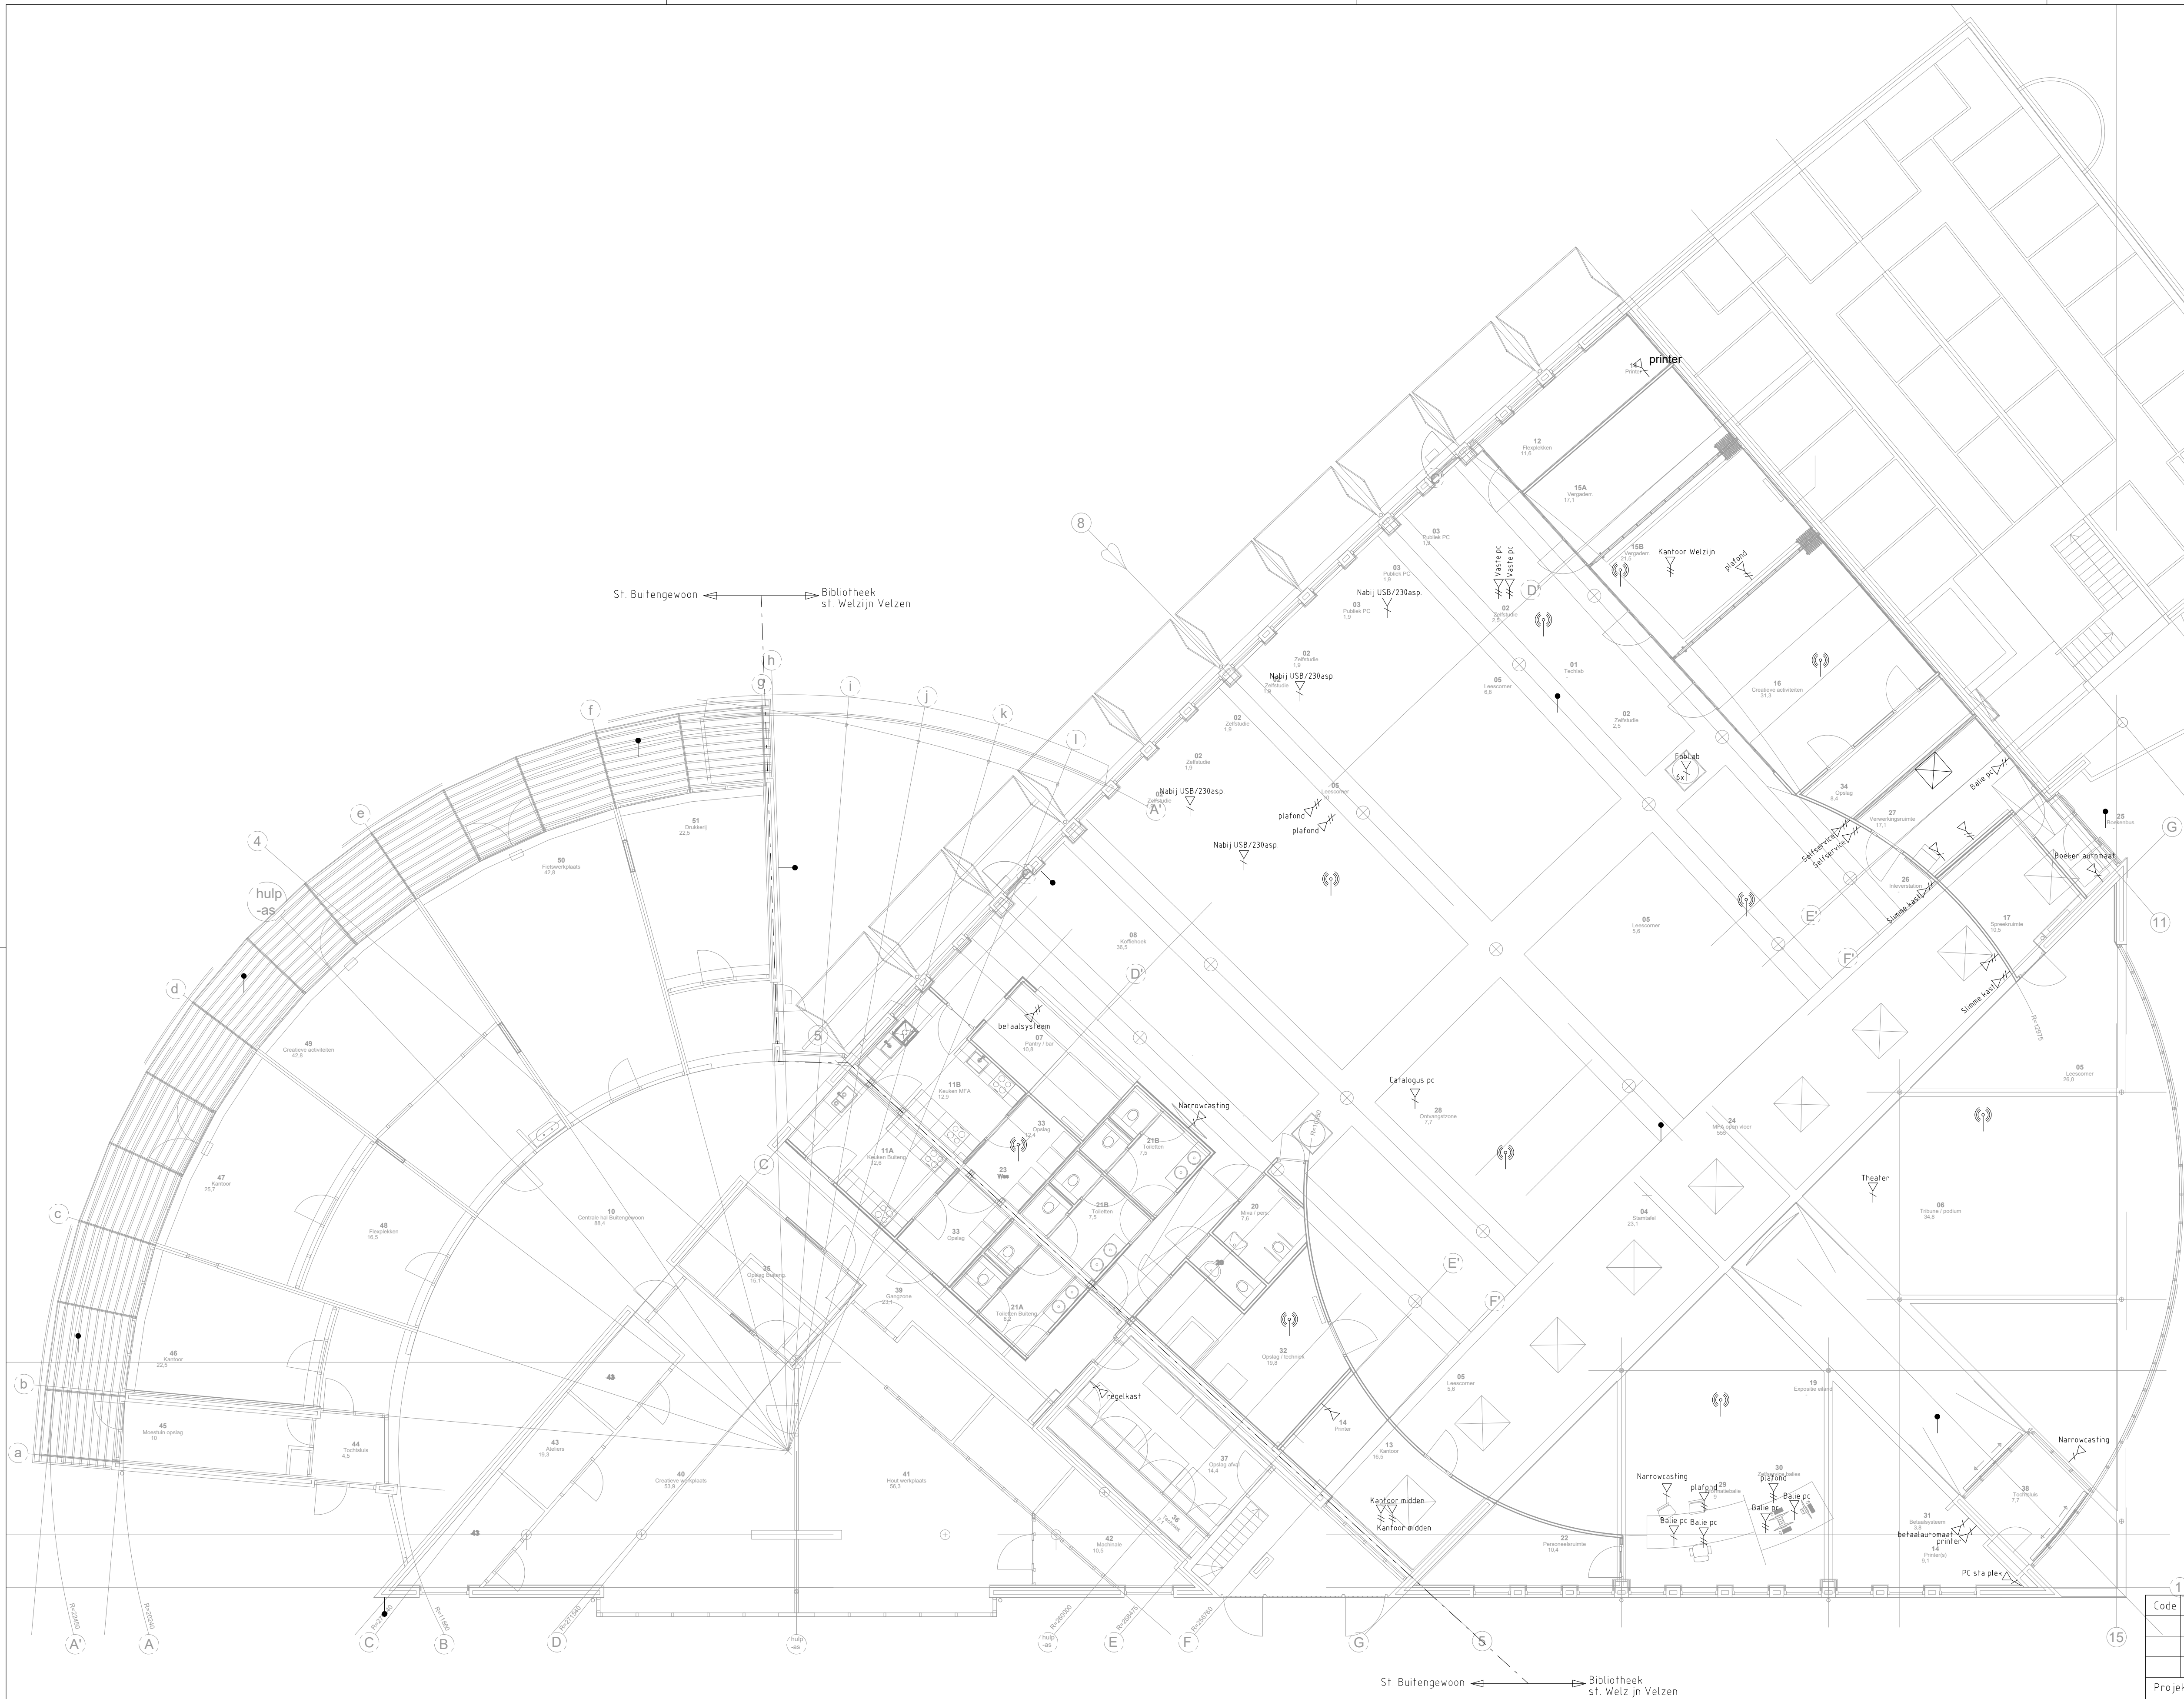

SYMBOLENLIJST	
Symbol	Omschrijving
	WiFi
	1v data punt
	2v data punt
	Patchkast
	Loze leiding
	Data asp. t.b.v. camera

Code	Datum	Omschrijving	Gewijz. door	Gecontr. door
1				
Project: Verbouwing MFA Velserbroek				Projektnr. 1348-1
Opdrachtgever: Gemeente Velzen				
Omschrijving: Communicatie installatie Begane grond				Discipline : Elektro
				Schaal : 1:100
				Datum : 20-06-2023
				Getekend : PA
Tekeningsnr. 1348-1-E-200		Fase: TO	Formaat: A1	