


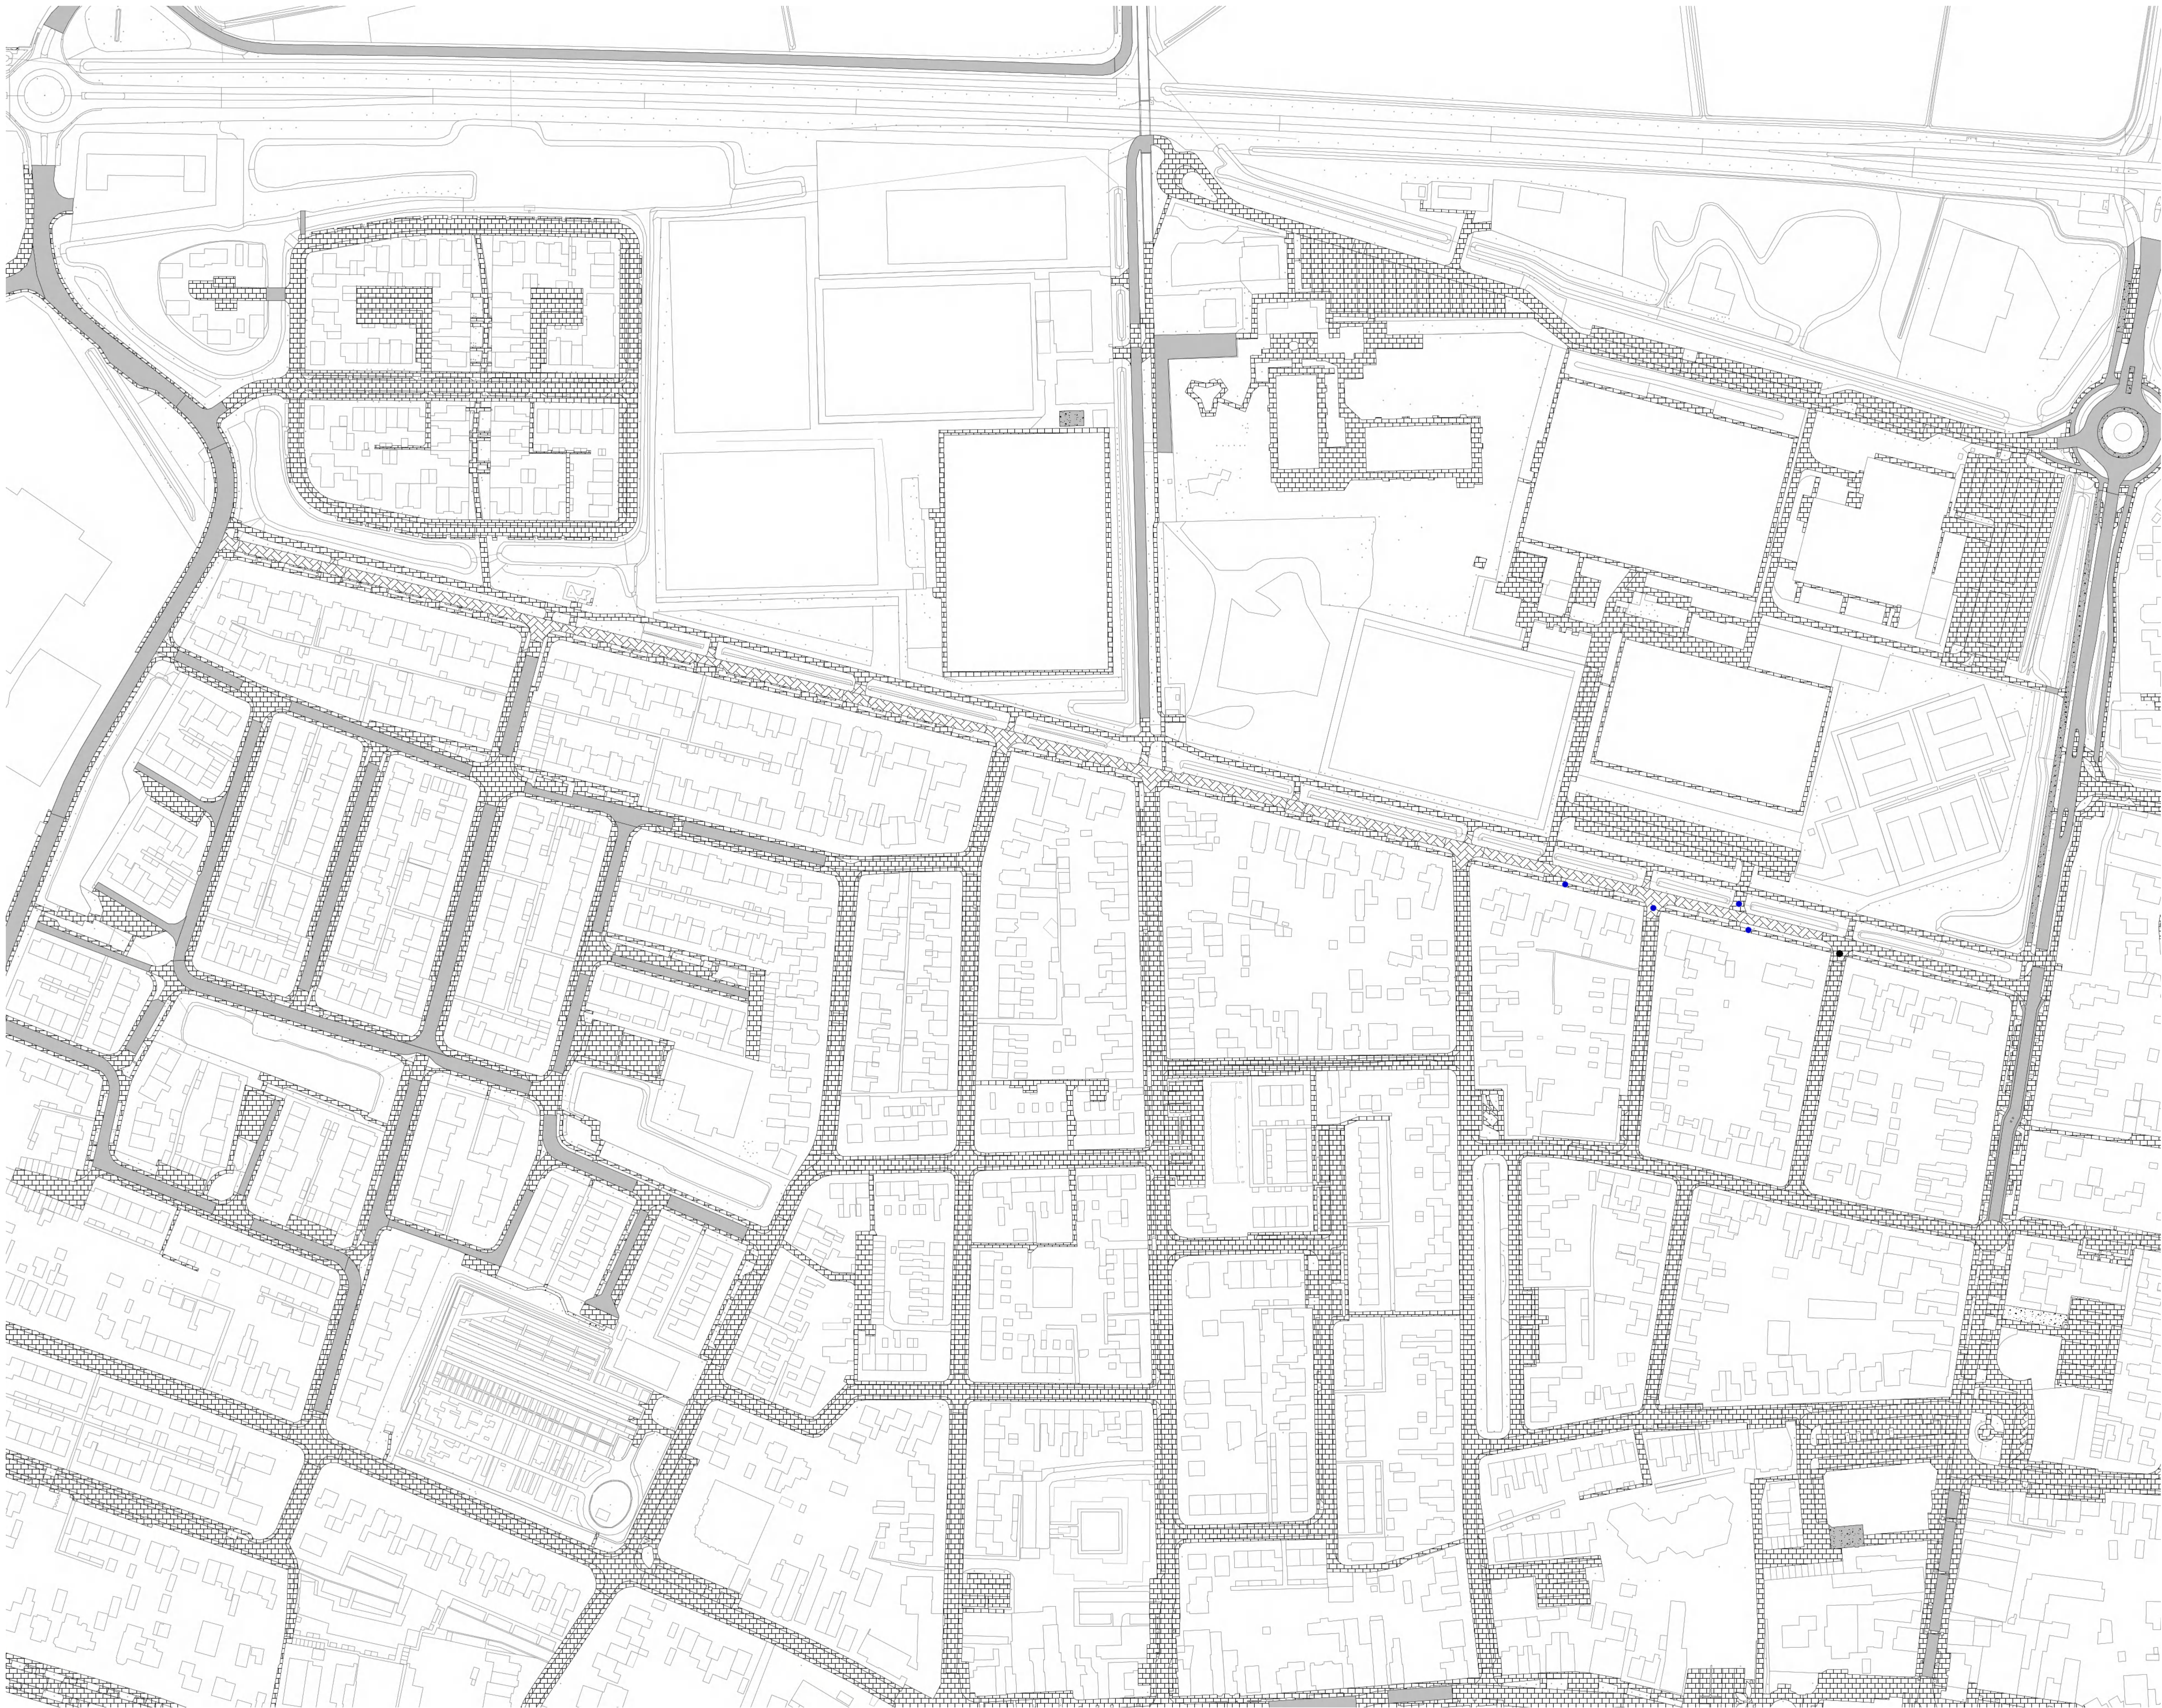

- Legenda**
- Wegen**
- Overige
 - Dicht asfaltbeton
 - Klinkerverharding
 - Asfalt
 - Elementen
 - Cementbeton
 - Halfverhard
 - Onverhard

Opdrachtgever:
Scherpenzeel
Titel: Oversicht verhardingen
Oversicht verhardingen
Datum: 26-10-23
Tek.nr.: 1
Formaat schaal:A0 1:1.000
Blad 3 van 41
Projectleider: SJV
Reproductie:
Bron: Greenpoint