


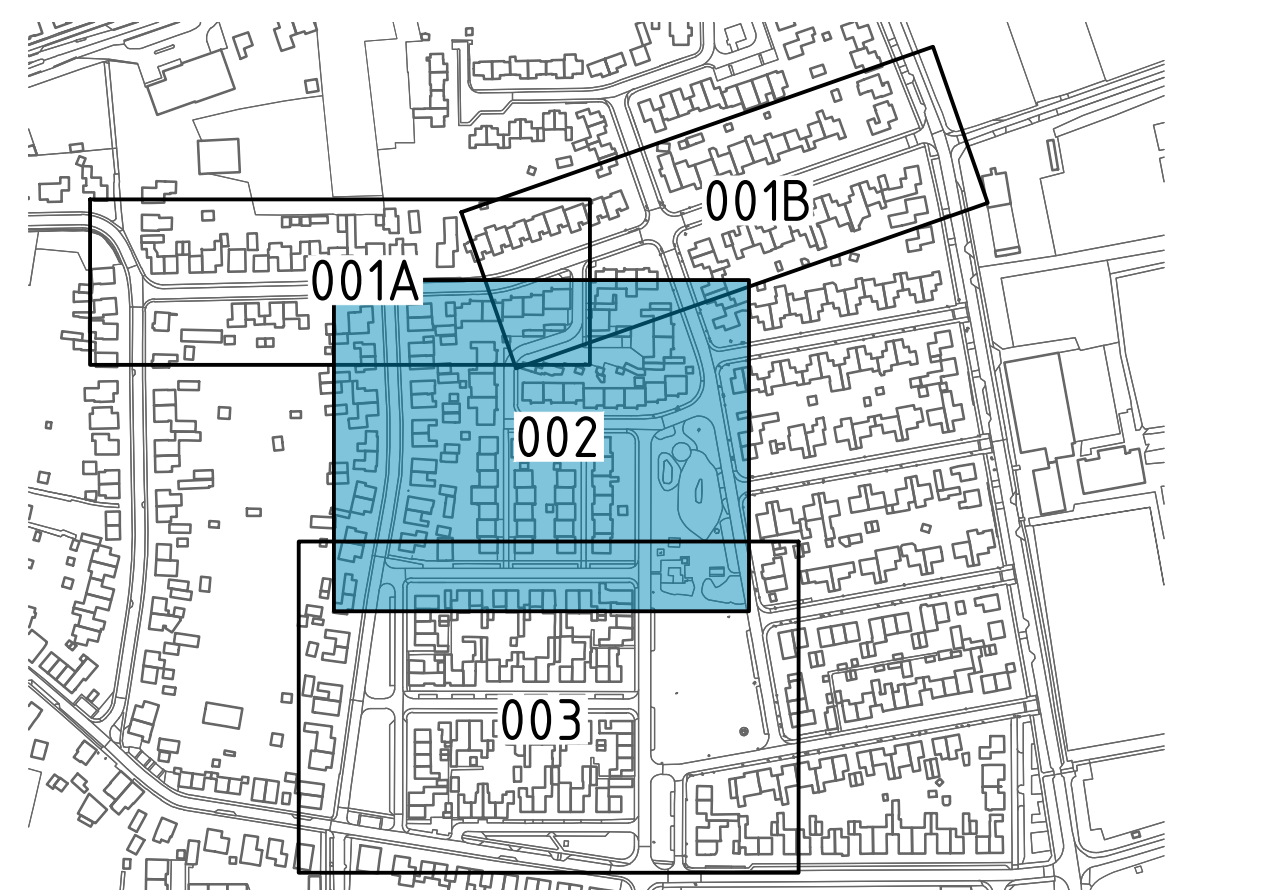

Overzicht situatie

- Legenda
- Werksgrens
 - Zaagsnede asfalt
 - Opbreken asfaltverharding
 - Opbreken elementenverharding BSS KF
 - Opbreken elementenverharding betontegels 300x300mm
 - Opbreken trottoirband incl. gootregel 150x300mm
 - Opbreken opstuifband
 - Bestaande put verwijderen
 - Bestaande putafdekking verwijderen
Put opbreken tot ca. 100mm - HV
Put volschuimen en aanbrengen afdekplaat
 - Bestaande kolk verwijderen
 - Bestaande lichtmast verwijderen
 - Bestaande afzelpaal verwijderen
 - Bestaand riool volschuimen
 - Bestaand riool verwijderen
 - Verwijderen met gietijzer 5 streks BSS KF
 - Aanbrengen schildmuur t.b.v. volschuimen riolering
 - Opbreken betonnen inrichtingselementen
 - Opbreken inrichtingselementen
Winterstraat: 5 strekken BSS KF
Overige straten: 7 strekken BSS KF
 - Verwijderen opgaande begroeiing
 - Verwijderen gras
 - Verwijderen bestaande boom

Eerste uitgave	KD	BT	JD	03-01-2023	1.0
ontwerp	AKD	BBZ	BBZ		VER

project: **Reconstructie Winterstraat e.o. te Neer**

onderdeel: **Opbreketekening**

opdrachtgever: **Gemeente Leudal**

fase	: B0
schaal	: 1:200
formaat	: A4 - 120x85mm
blad	: 002 van 003
projectnr.	: 23-003
tekeningnr.	: 23-003-TEK-B0-0B-002

DUCOT
Engineering & Advies

Koninklijke Houten Hoofdwijk
Boulevard van Houten 1
6525 AG Houten
Tel: 0475 - 71 12 00
E-mail: info@dycot.nl
Website: www.dycot.nl