
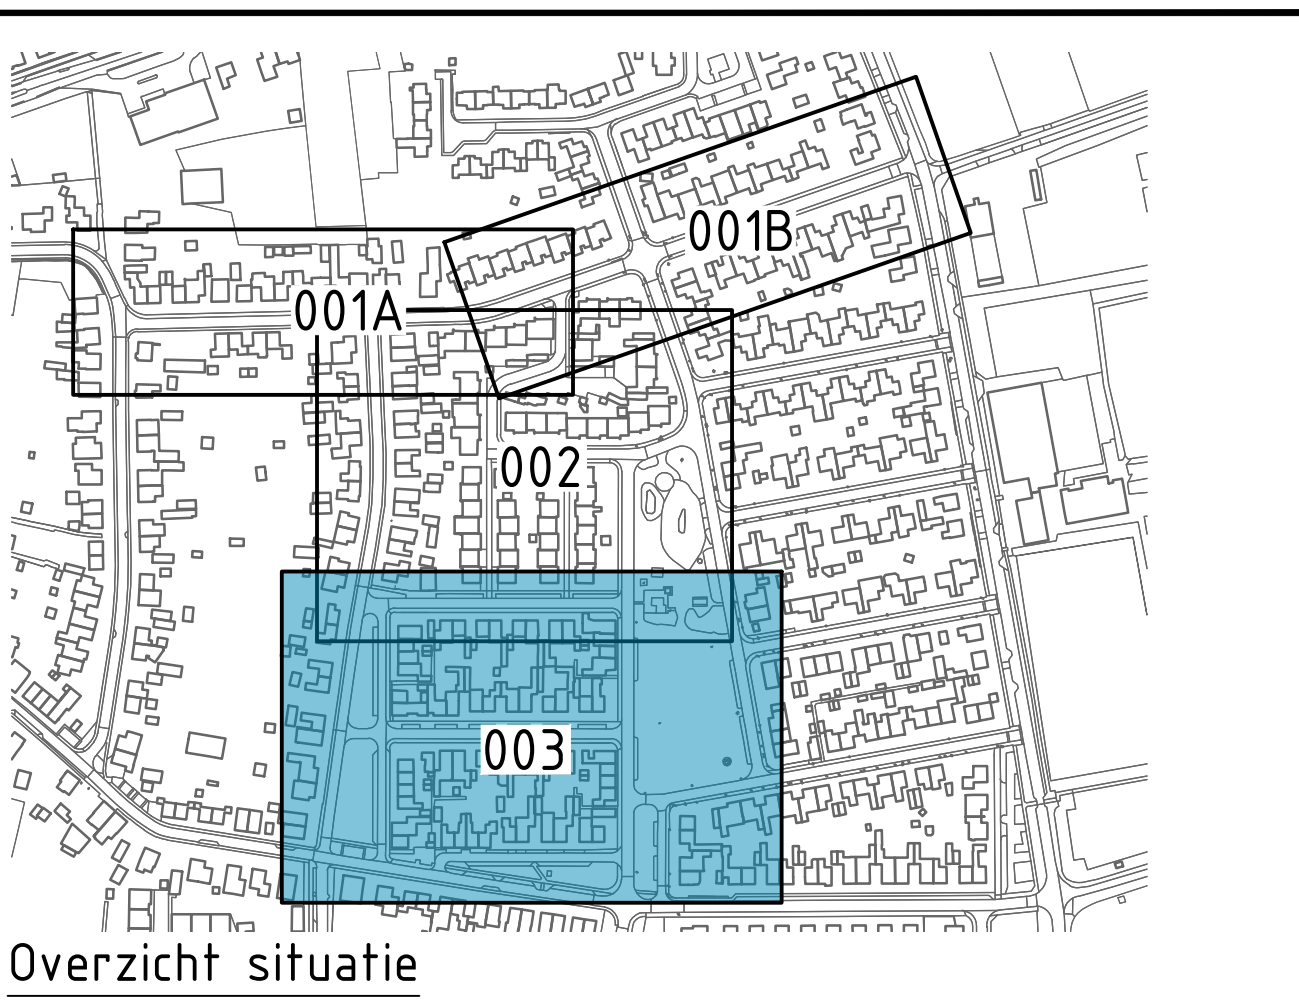


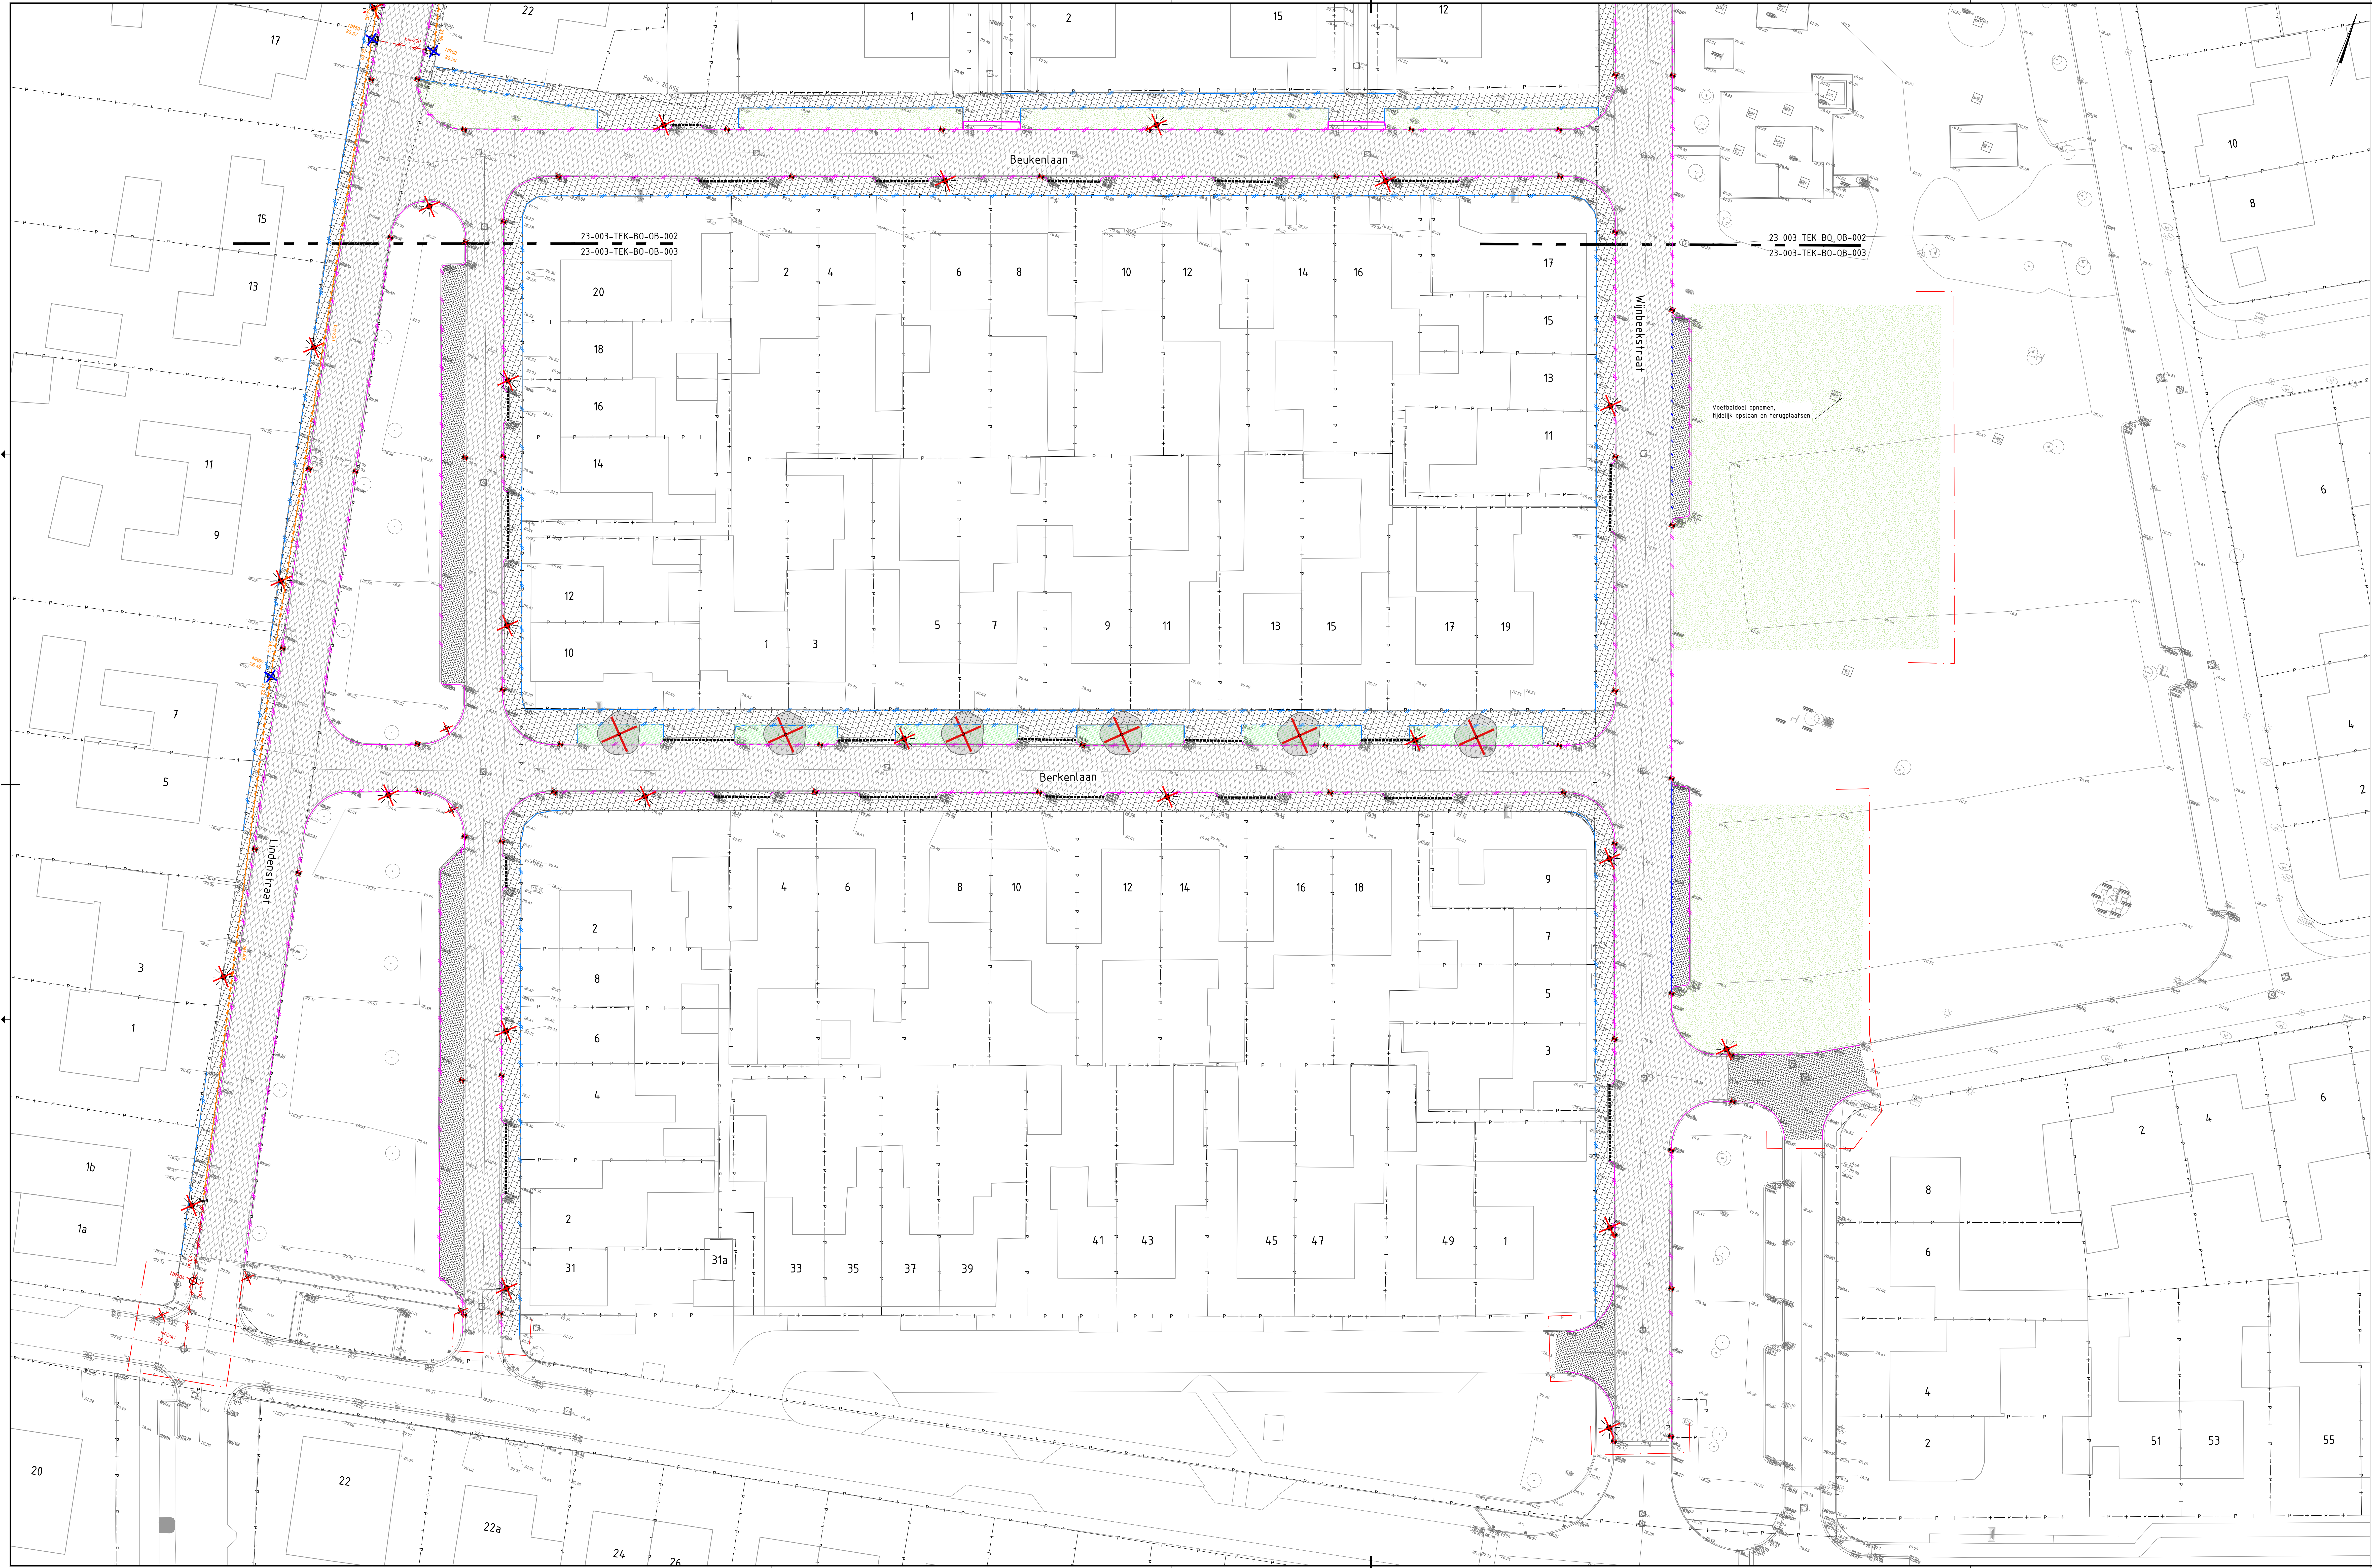

Legenda

- Werkgrans
- Zaagsnede asfalt
- Opbreken asfaltverharding
- Opbreken elementenverharding BSS KF
- Opbreken elementenverharding betontegels 300x300mm
- Opbreken trottoirband incl. gootregel 150x300mm
- Opbreken opsluitband
- Bestaande put verwijderen
- Bestaande pufdekking verwijderen
- Put opbreken tot ca. 100m - 100
- Put voorschieten en aanbrengen afdekplaat
- Bestaande kolk verwijderen
- Bestaande lichtmast verwijderen
- Bestaande afzetpaal verwijderen
- Bestaand riool voorschieten
- Bestaand riool verwijderen
- Verwijderen molpoot van elementenverharding 5 strekken BSS KF
- Aanbrengen schildmuur t.b.v. voorschieten riolering
- Opbreken betonnen inleitelementen
- Opbreken inleitelemente Winterstraat 5 strekken BSS KF
- Opbreken inleitelemente Diverse straten 5 strekken BSS KF
- Verwijderen opgaande begroeiing
- Verwijderen gras
- Verwijderen bestaande boom

Erste uitgave	aanvraag wijziging	KD	RT	JD	01-01-2023	10
project	Reconstructie Winterstraat e.o. te Neer	acc.	gez.	get.	datum	verf.
onderdeel	Opbreketekening					
opdrachtgever	Gemeente Leudal					
fase	BO					
schaal	1:1200					
formaat	A2+ (1x10x1m)					
blad	003 van 003					
projectnr.	23-003-TEK-BO-OB-003					
tekeningnr.	23-003-TEK-BO-OB-003					

DUCOT
Engineering & Advies

Leudal: Leudalstraat 10, 6411 AA Leudal, T: 0475 71 13 00, E: info@ducot.nl
Breda: Groot-De-Waard 1, 5151 CA Breda, T: 0499 30 30 30, E: info@ducot.nl
Maastricht: De Koningstraat 1, 6201 CA Maastricht, T: 043 30 30 30, E: info@ducot.nl