




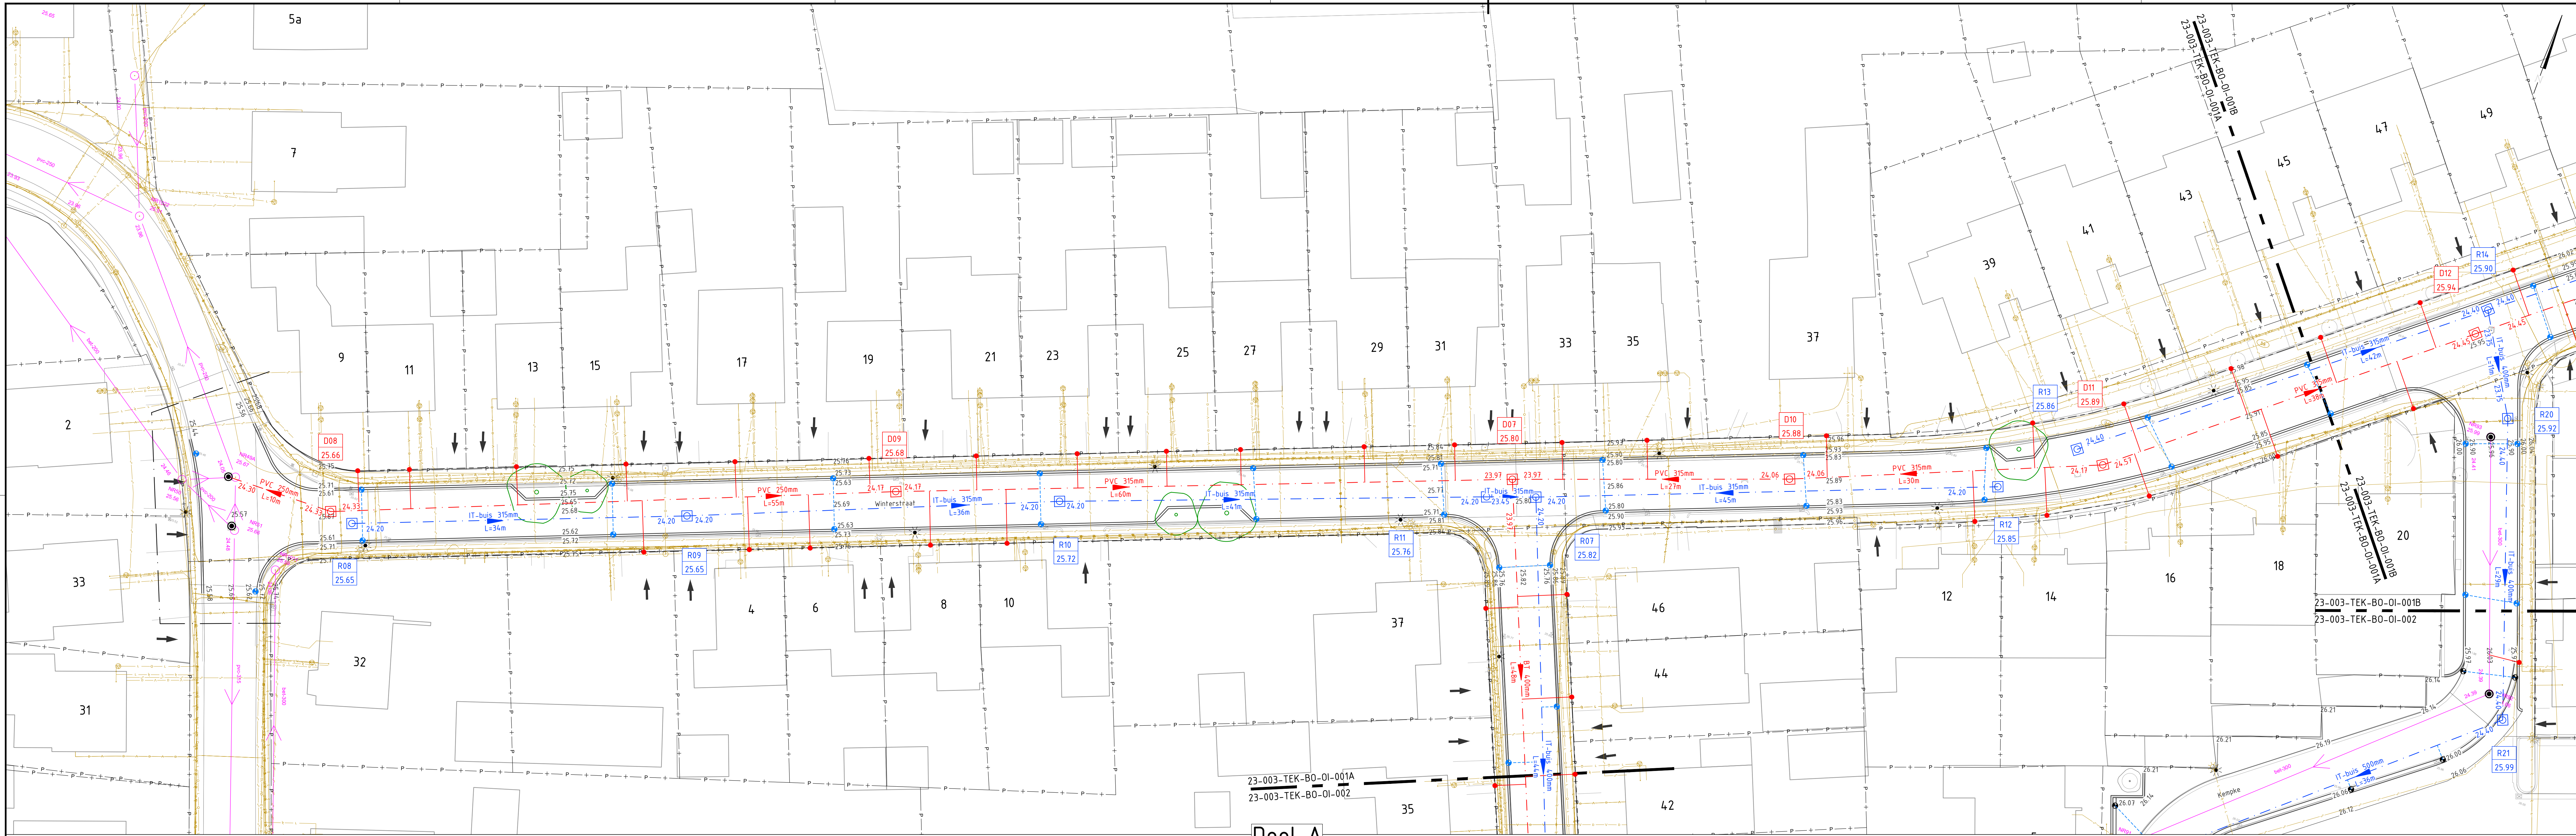

Deel A

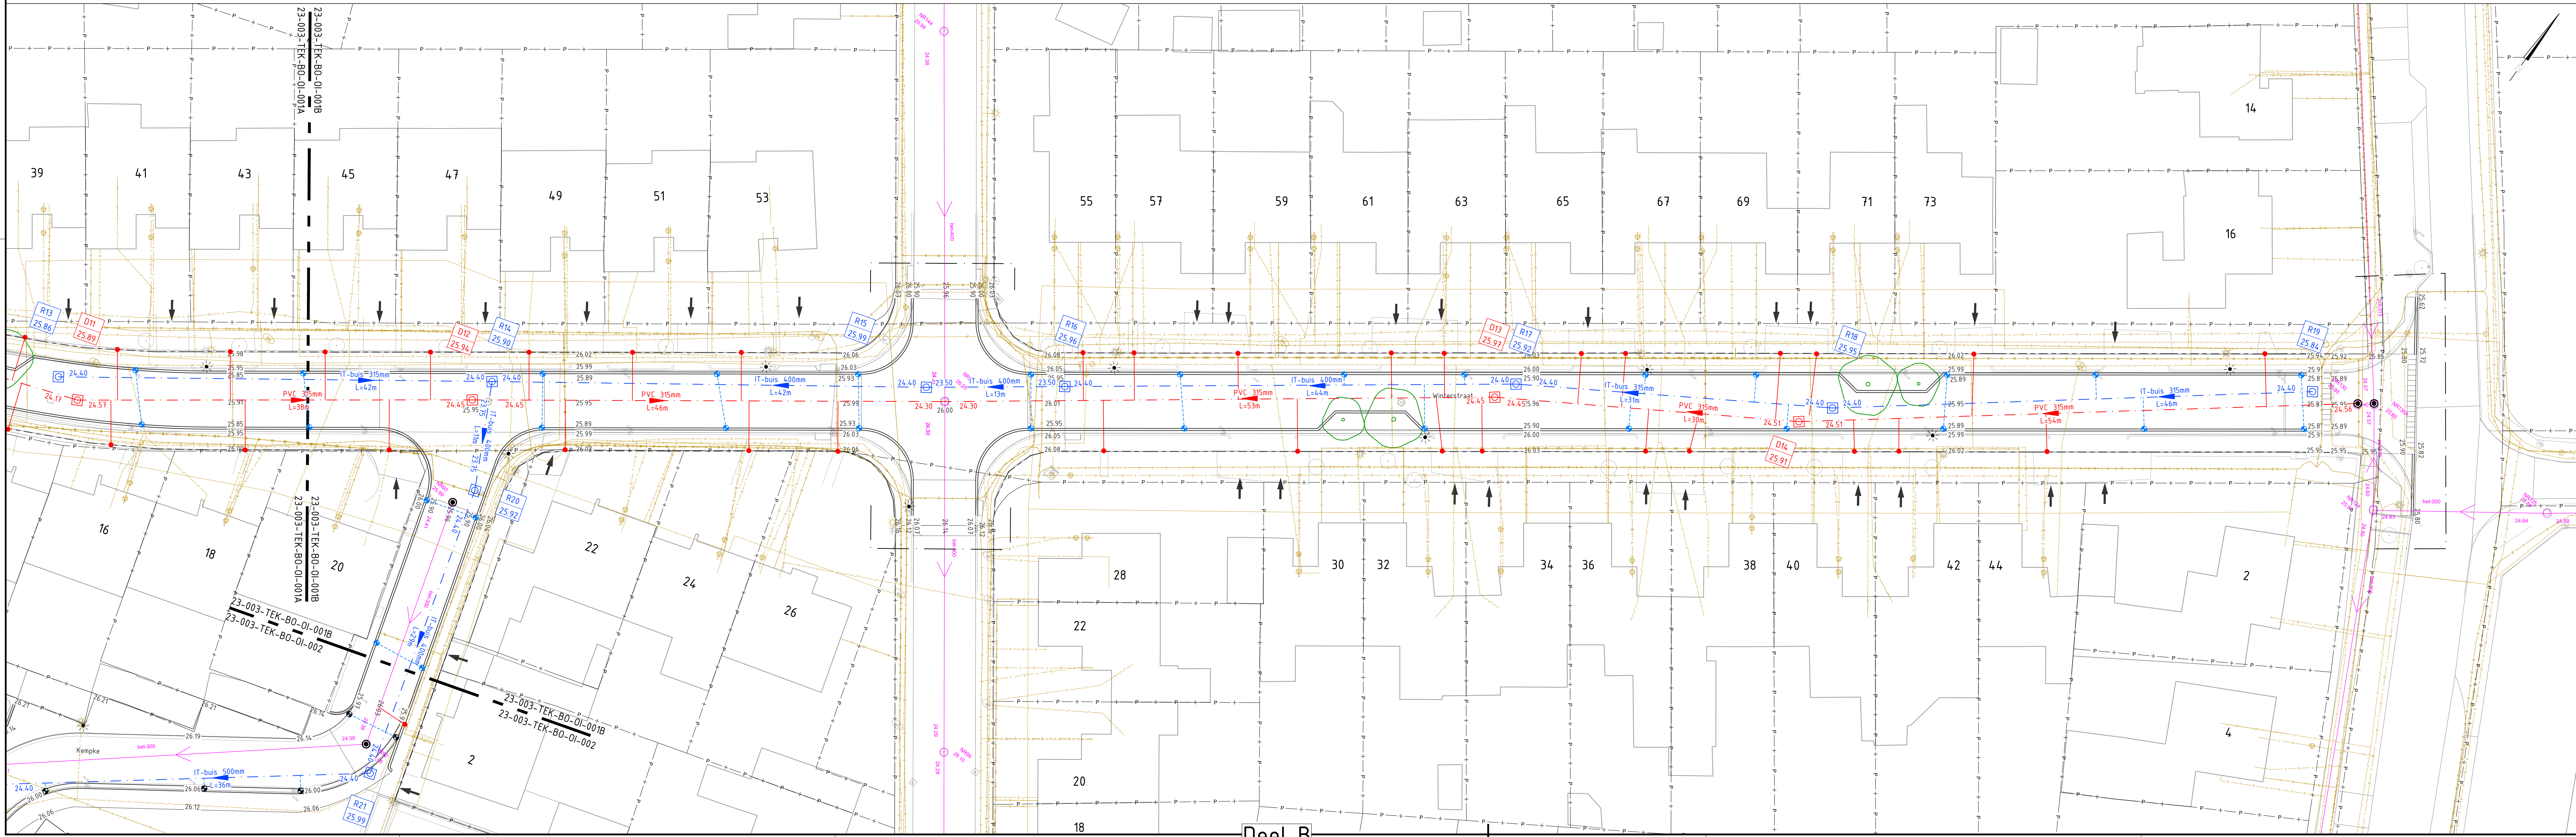

Deel B

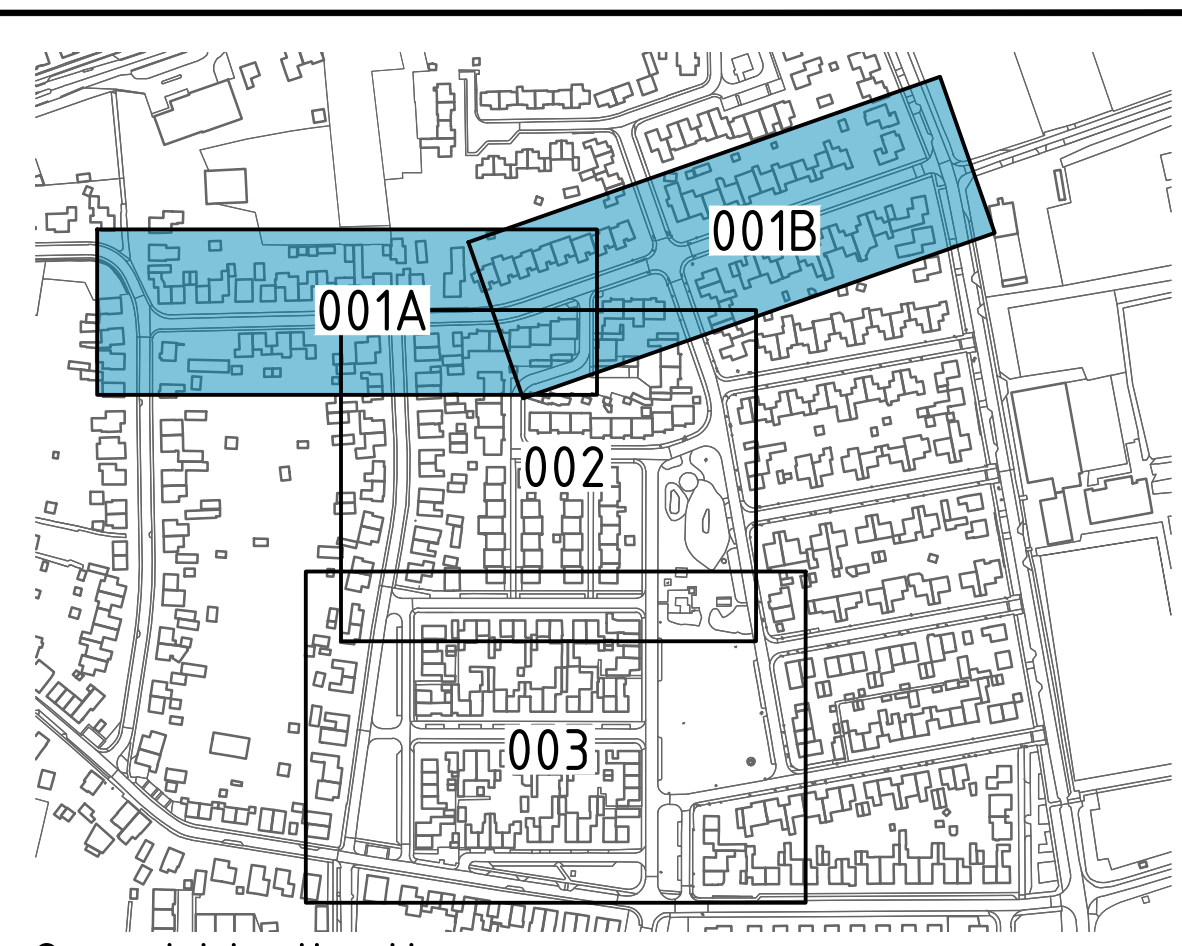

Overzicht situatie

- Legenda
- Werkgrens
 - Perceelgrens
 - Bestaande riolering handhaven
 - Bestaande maaiveldhoogte in m-NAP
 - Ontwerphoogte in m-NAP
 - Bestaande putafdekking op hoogte stellen
 - RWA ronde inspectieput
incl. putnummer en putafdekking
Voorzien van putafdekking met open deksel incl. vuilvangemmer & zandvang
 - DWA ronde inspectieput
incl. putnummer en putafdekking
Voorzien van putafdekking incl. lego gemeente Leudal en opschrift "VULWATER"
 - RWA riool
incl. materiaal, diameter, lengte en b.o.b. in m -NAP
 - DWA riool
incl. materiaal, diameter, lengte en b.o.b. in m -NAP
 - IT-inspectieput
incl. putnummer en putafdekking
Voorzien van putafdekking met open deksel incl. vuilvangemmer
 - IT-krachten 1x v. reiniging & inspectie
Zie tekening 23-003-TEK-BO-DWP voor dwarsdoorsneden
 - IT-krachten:
Alm. totaal L160m x 18.40m x 1.30m (90% hollte ruimte) = 960m³ berging
incl. bovenkant en onderkant krachten in m-NAP
Straatkolk 300x500mm
Voorzien van GY aansluiting Ø125mm, incl. bladvang en Clicklep
incl. kolk aansluiting PVC Ø125mm
 - Combinatiekolk
Voorzien van GY aansluiting Ø125mm, incl. bladvang en Clicklep
incl. kolk aansluiting PVC Ø125mm
 - DWA aansluiting PVC Ø125mm, kleur grijs
exakte locatie in het werk te bepalen
vervangen tot op de erfgrs, op de grens PVC T-stuk aanbrengen tot 40cm - PV

- Legenda K&L
- Laagspanning
 - Middenspanning
 - Gasleiding lage druk
 - Gasleiding hoge druk
 - Waterleiding
 - Datakabel
- DISCLAIMER kabels en leidingen
- De plaats van kabels en leidingen is op deze tekening slechts bij benadering ingetekend. In verband met mogelijke profielwijzigingen van de omgeving kan de dieptelgging en/of de horizontale ligging van de kabels en leidingen zijn gewijzigd. Het is de opdrachtgever aan te raden te controleren op deze tekening. Bij afwijking van de op deze tekening vermelde gegevens met de feitelijke toestand, aanvaart opdrachtgever en/of Ducot Engineering & Advies B.V. geen verantwoordelijkheid. Als door of namens de opdrachtgever kabels en leidingen worden beschadigd kan hij daarvoor aansprakelijk worden gesteld. Opdrachtnemer dient voorafgaand aan de (gracht)werkzaamheden te allen tijde een KLIC-melding te doen.

Eerste uitgave		KD	RT	JD	01-01-2023	10
aanvulling wijziging		acc.	gez.	get.	datum	verv.
project	Reconstructie Winterstraat e.o. te Neer					
onderdeel	Ondergrondse infra					
opdrachtgever	Gemeente Leudal					
fase	BO					
schaal	1:200					
formaat	A2 - (in Dwg) (m)					
blad	001 van 003					
projectie	23-003-TEK-BO-D-001					
tekening	23-003-TEK-BO-D-001					