



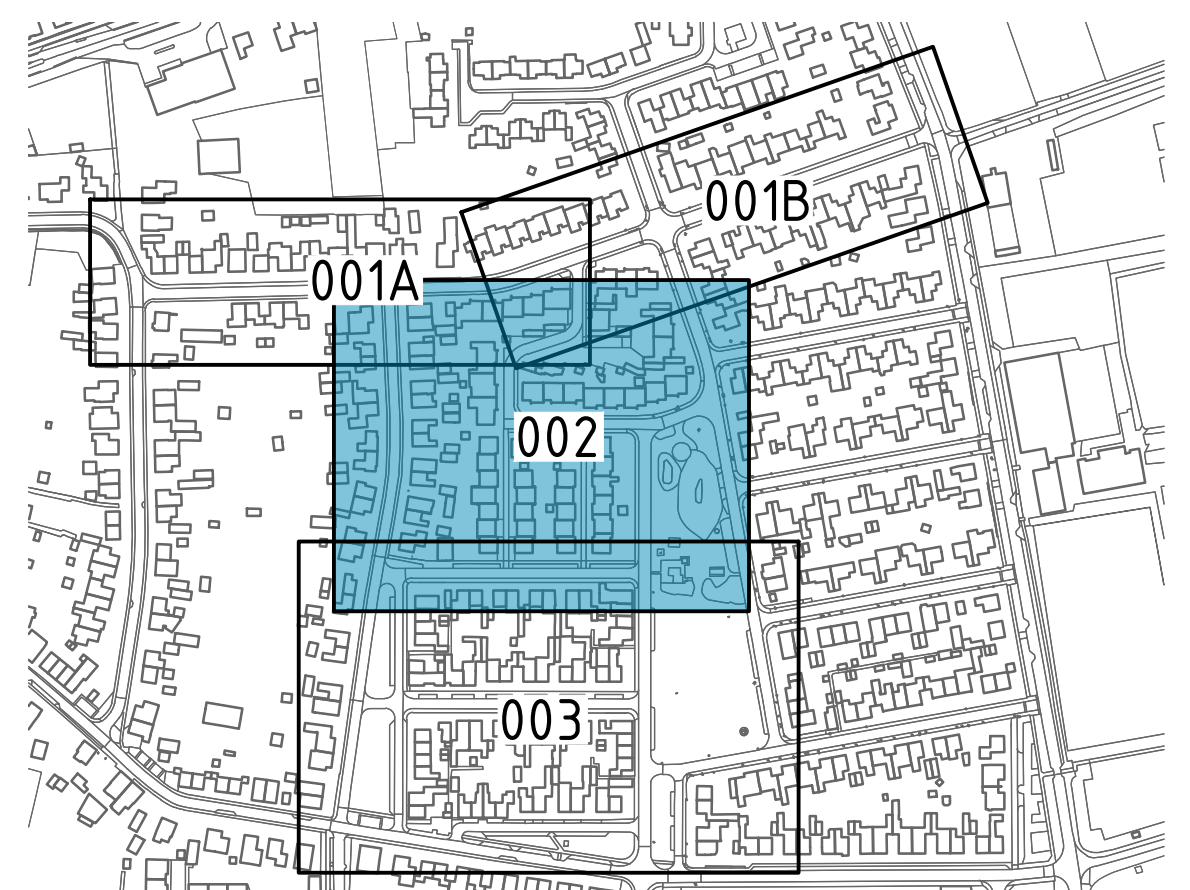

Overzicht situatie

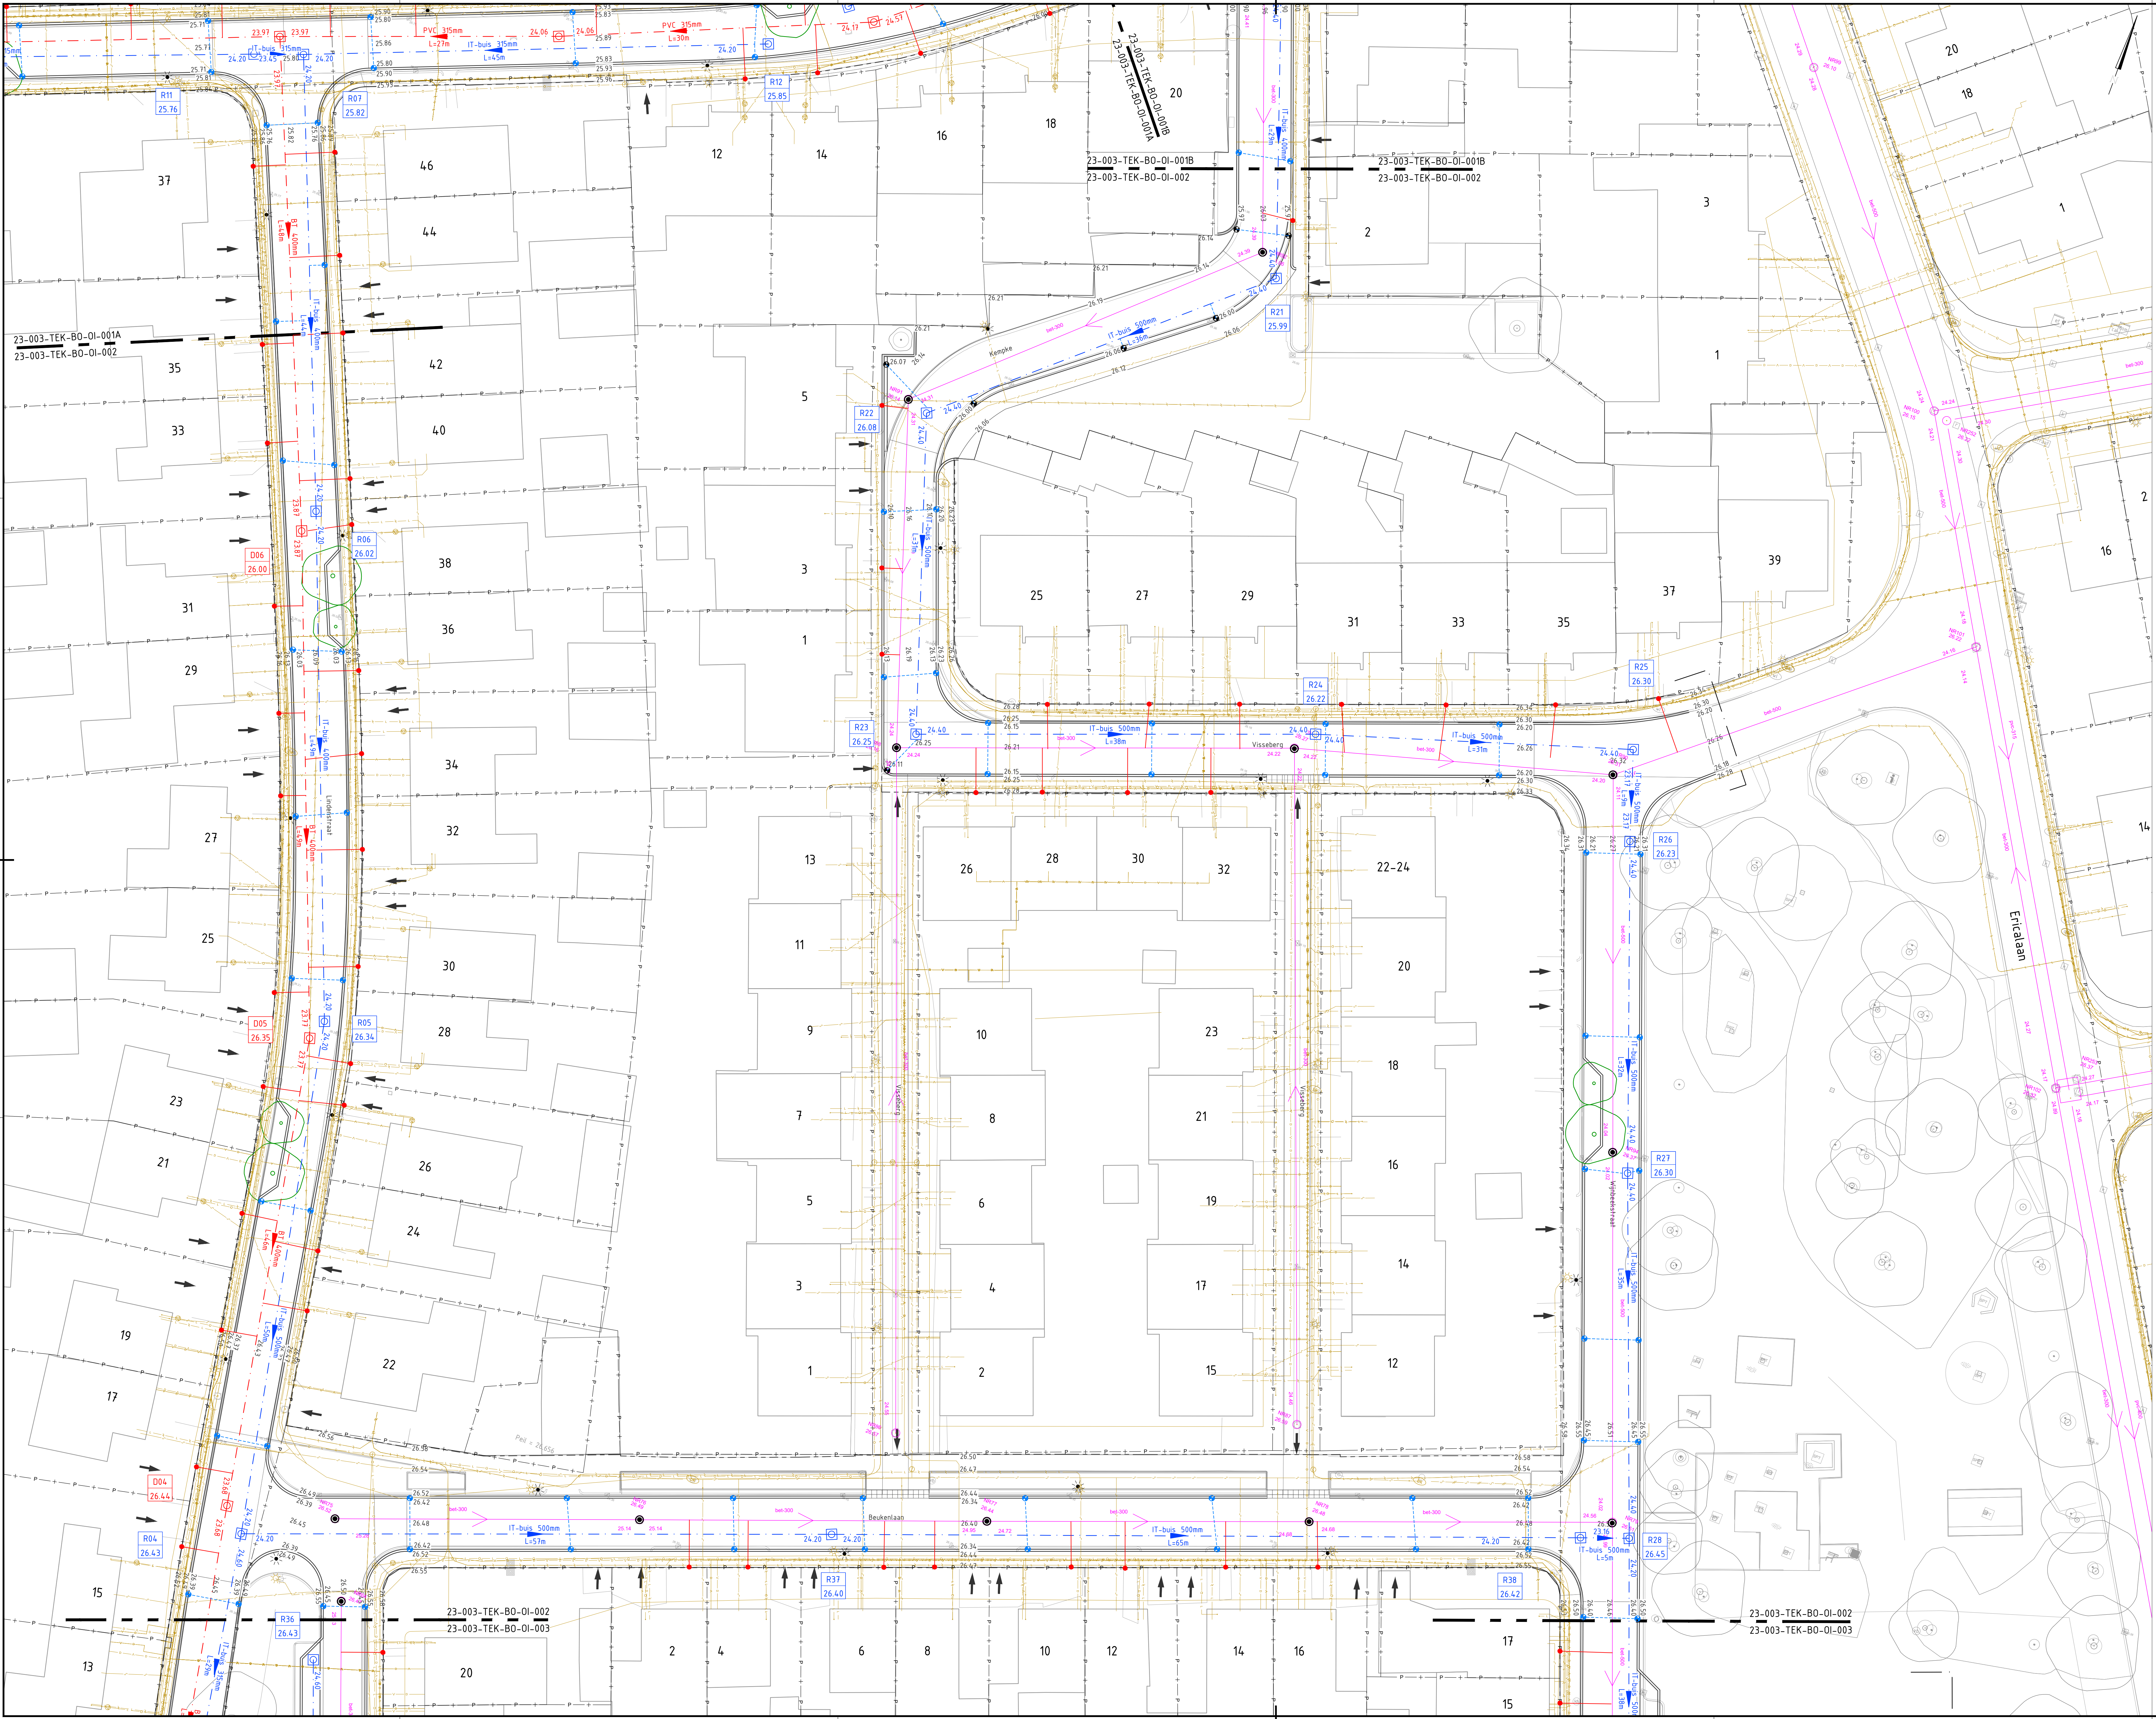

- Legenda**
- Werkgrens
 - Perceelgrens
 - Bestaande riolering handhaven
 - Bestaande maaiveldhoogte in m-NAP
 - Ontwerphoogte in m-NAP
 - Bestaande putafdekking op hoogte stellen
 - RWA ronde inspectieput incl. putnummer en putafdekkinghoogte Voorzien van putafdekking met open deksel incl. vulvulgemmer & zandvang
 - DWA ronde inspectieput incl. putnummer en putafdekkinghoogte Voorzien van putafdekking incl. logo gemeente Leudal en opschrift "VULWATER"
 - RWA riool incl. materiaal, diameter, lengte en b.o.b. in m -NAP
 - DWA riool incl. materiaal, diameter, lengte en b.o.b. in m -NAP
 - IT-inspectieput incl. putnummer en putafdekkinghoogte Voorzien van putafdekking met open deksel incl. vulvulgemmer
 - IT-kraan t.b.v. reiniging & inspectie Zie tekening 23-003-TEK-BO-01-001 voor dwarsdoorsneden
 - IT-kraan Afm. totaal 4150m x 1840m x 132m (95% helle ruimte) = 960m3 berging incl. bovenkant en onderkant kraan in m-NAP Straatvloer 300x450mm Voorzien van GY aansluiting ø125mm, incl. bladvang en Clicklepp incl. kolkaansluiting PVC ø125mm Combinatieklep Voorzien van GY aansluiting ø125mm, incl. bladvang en Clicklepp incl. kolkaansluiting PVC ø125mm, kleur grijs DWA huisaansluiting PVC ø125mm, kleur grijs exacte locatie in het werk te bepalen vervangen tot op de erf grens, op de grens PVC T-stuk aanbrengen tot 40cm - MV

- Legenda KBL**
- Laagspanning
 - Middelspanning
 - Gasleiding lage druk
 - Gasleiding hoge druk
 - Waterleiding
 - Datakabel

DISCLAIMER kabels en leidingen

De plaats van kabels en leidingen is op deze tekening slechts bij benadering ingetekend in verband met mogelijke profielwijzigingen van de omgeving van de diepte en/of de horizontale ligging van de kabels en leidingen zijn gewijzigd. Huis- en kolkaansluitingen zijn niet weergegeven op deze tekening. Bij afwijking van de op deze tekening vermelde gegevens met de feitelijke toestand, aanvaardt opdrachtgever en/of Ducot Engineering & Advies B.V. geen aansprakelijkheid. Als door of namens de opdrachtgever kabels en leidingen worden beschadigd kan hij daarvoor aansprakelijk worden gesteld. Opdrachtgever dient voorafgaand aan de graafwerkzaamheden te allen tijde een KLI-melding te doen.

Eerste uitgave	KD	BT	JD	03-01-2023	1.0
ontwerp	AK	GP	JP		
project: Reconstructie Winterstraat e.o. te Neer					
onderdeel: Ondergrondse infra					
opdrachtgever: Gemeente Leudal					
fase: BO					
schaal: 1:200					
formaat: A4 - 1020x594mm					
blad: 002 van: 003					
projectnr.: 23-003					
tekeningnr.: 23-003-TEK-BO-01-002					

Koninkrijk der Nederlanden
Kantoor Leudal
Postbus 1000
6500 CA Leudal

Kantoor Nijmegen
Postbus 1000
6500 CA Nijmegen

De DUCOT
Engineering & Advies

De DUCOT
Engineering & Advies