



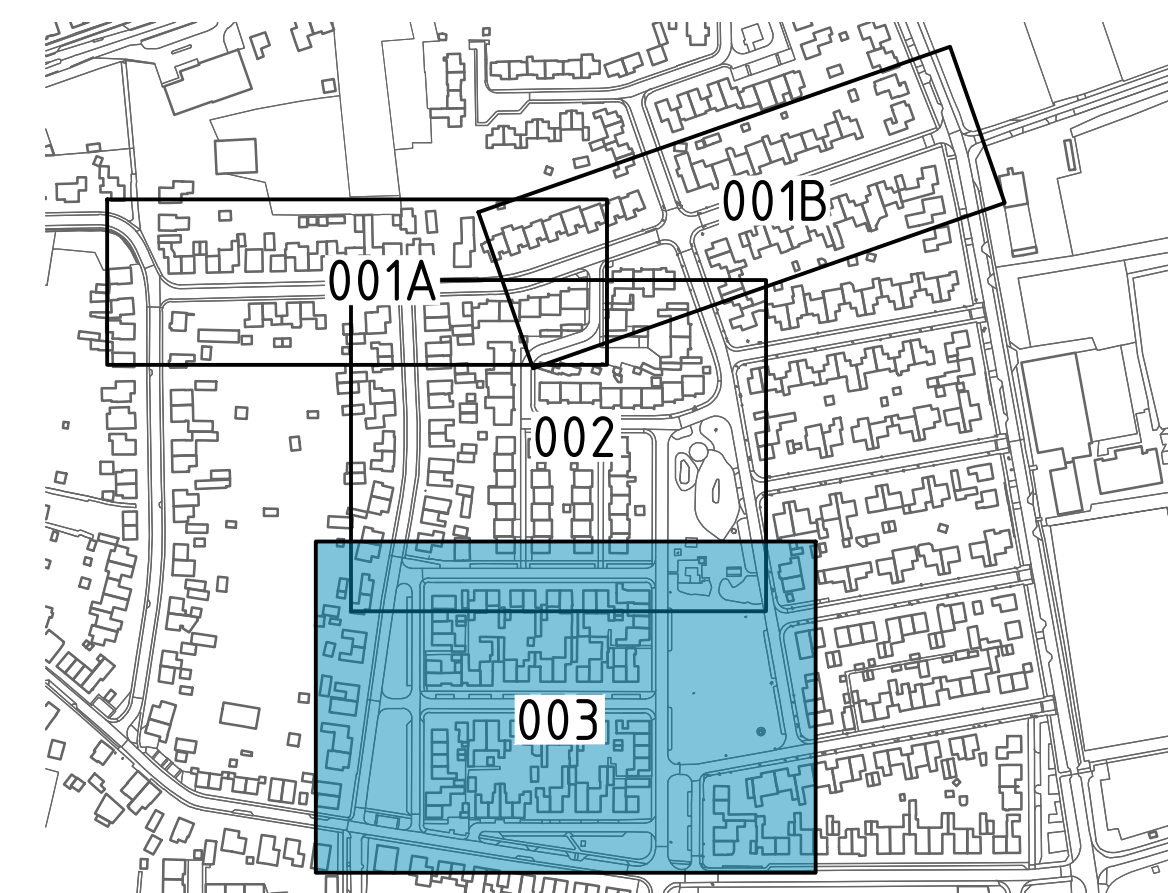

Overzicht situatie

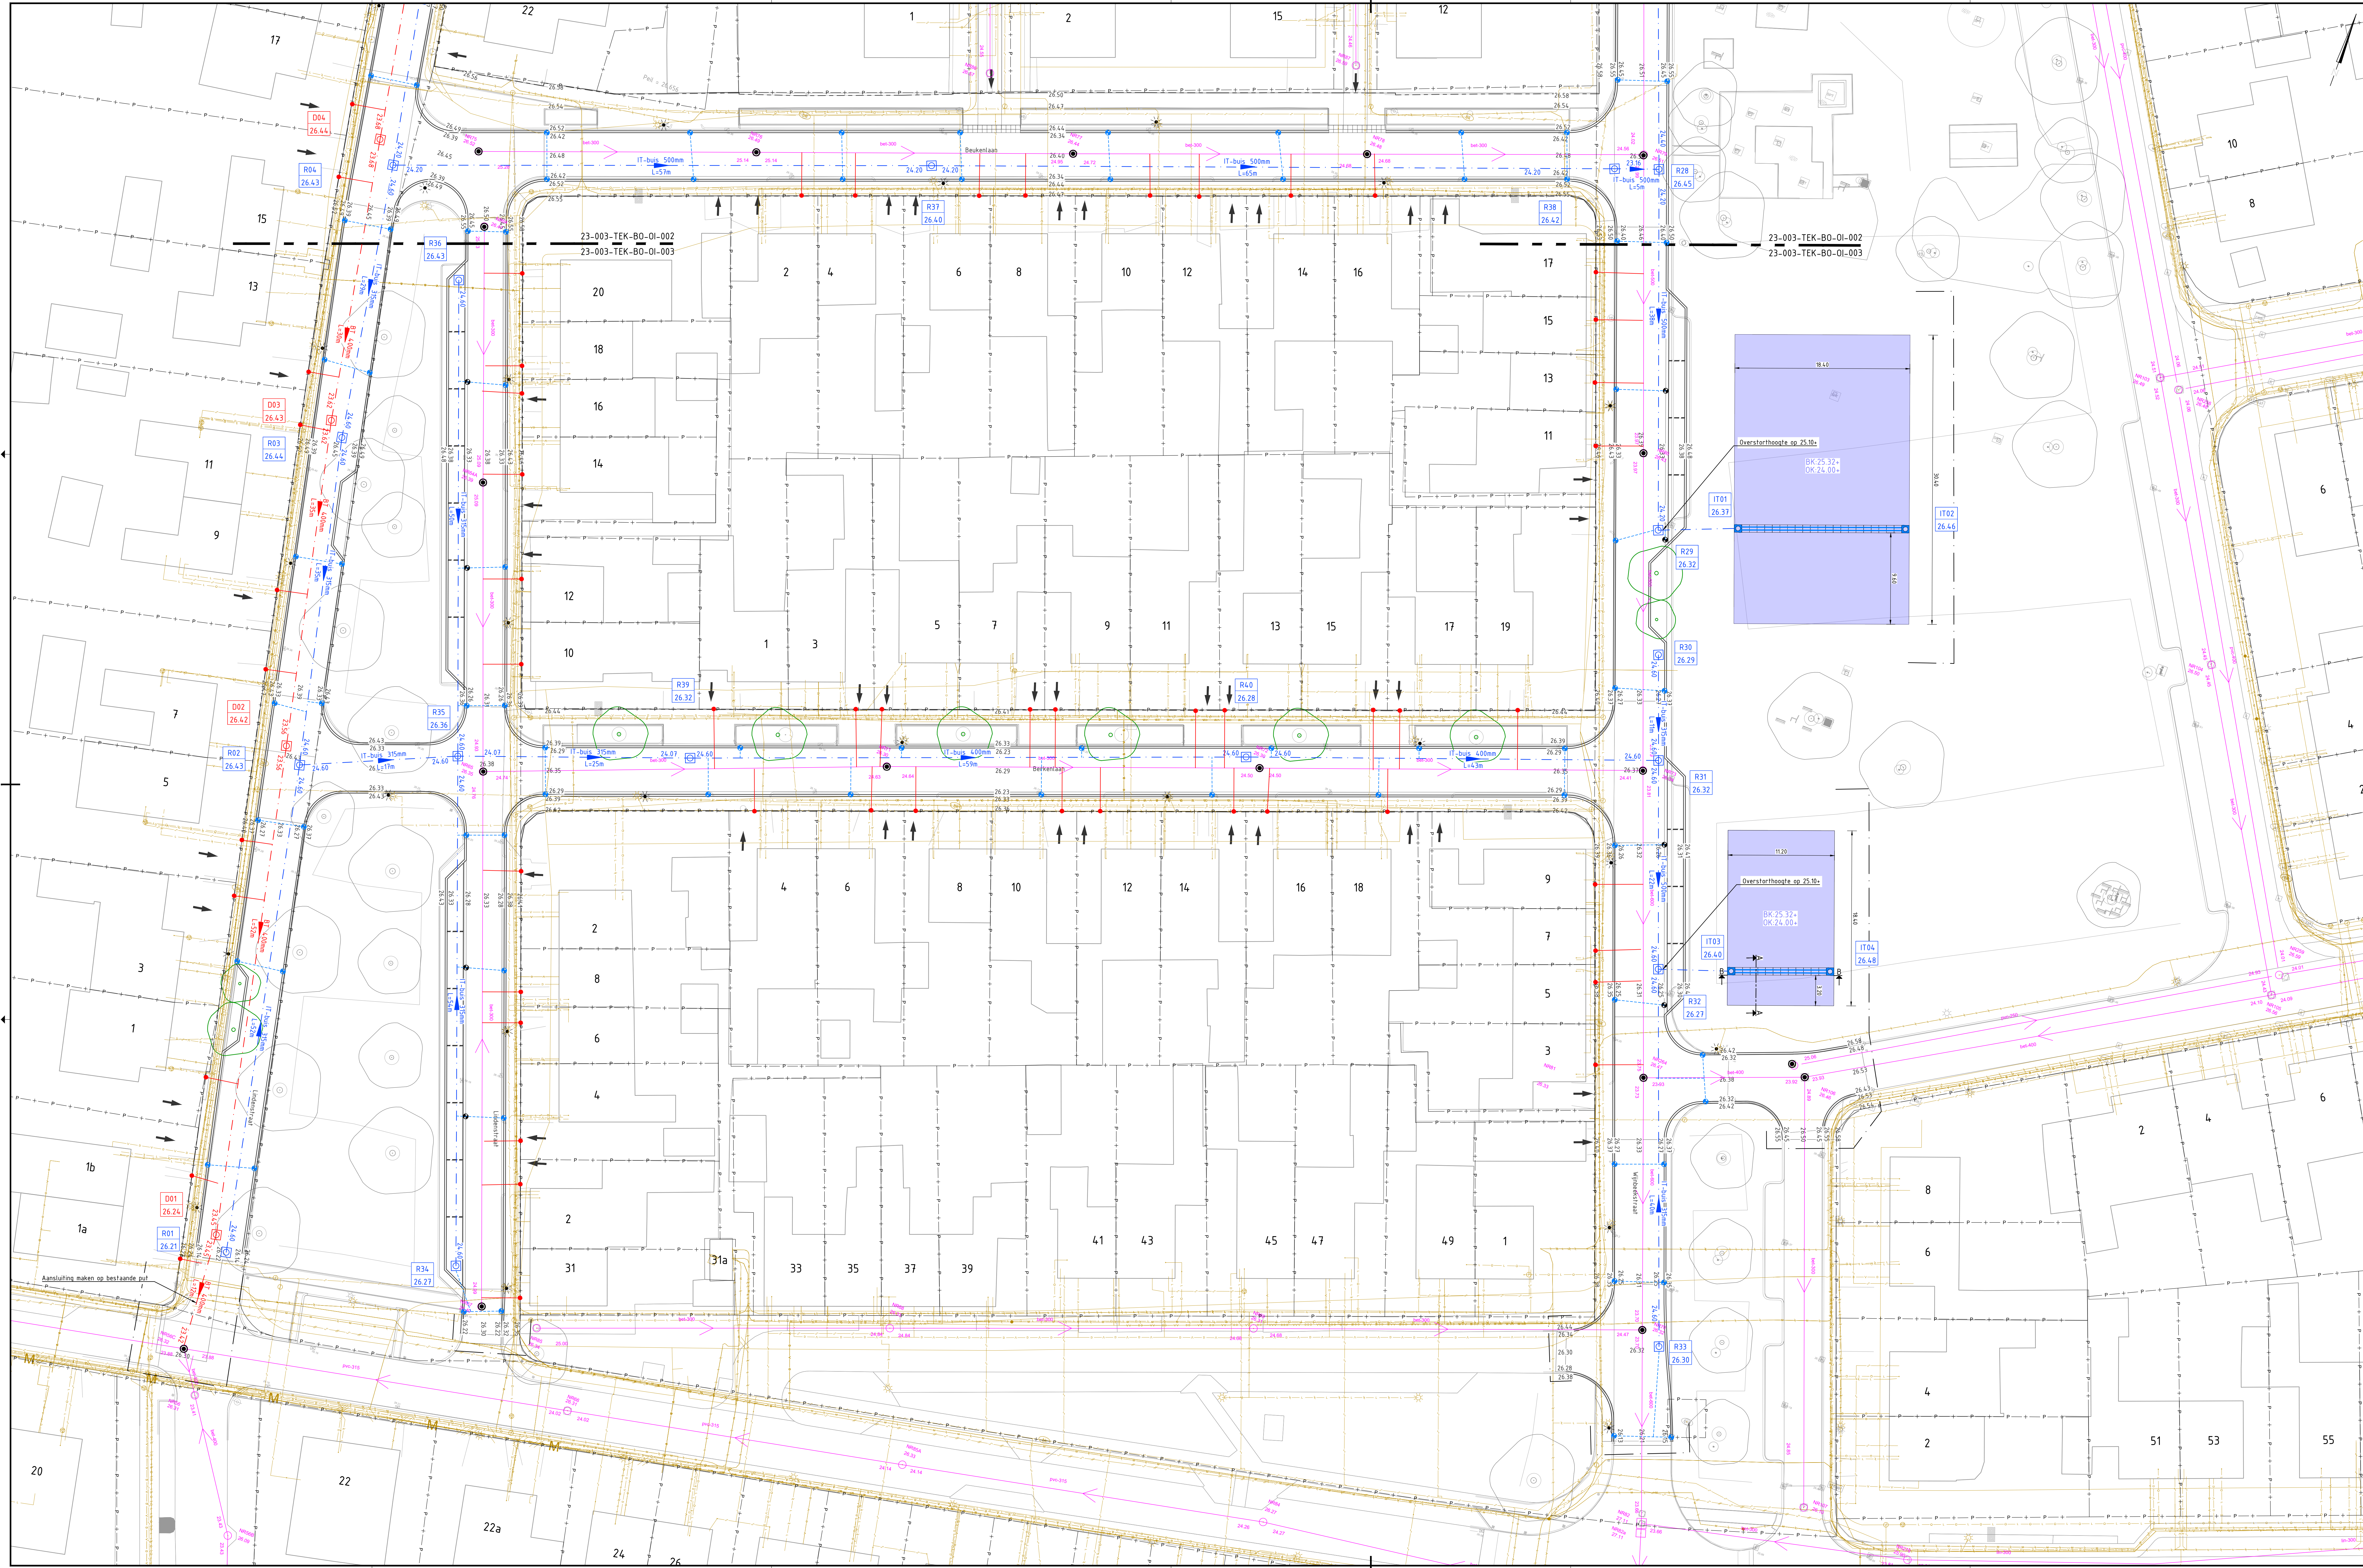

- Legenda**
- Werkgrens
 - Perceelgrens
 - Bestaande riolering handhaven
 - Bestaande maaiveldhoogte in m-NAP
 - Ontwerphoogte in m-NAP
 - Bestaande putafdekking op hoogte stellen
 - RWA ronde inspectieput
incl. putnummer en putdekselhoogte
Voorzien van putafdekking met open deksel incl. vuilvangemmer & zandvang
 - DWA ronde inspectieput
incl. putnummer en putdekselhoogte
Voorzien van putafdekking incl. legge gemeente Leudal en opschrift "VULWATER"
 - RWA riool
incl. materiaal, diameter, lengte en b.o.b. in m-NAP
 - DWA riool
incl. materiaal, diameter, lengte en b.o.b. in m-NAP
 - IT-inspectieput
incl. putnummer en putdekselhoogte
Voorzien van putafdekking met open deksel incl. vuilvangemmer
 - IT-kratten 1x v. reiniging & inspectie
Zie tekening 23-003-TEK-B0-DWP voor ovarsdoorsneden
 - IT-kratten:
Afhn. totaal L160m x 18.40m x 1.32m (100% holle ruimte) = 960m³ berging
incl. bovenkant en onderkant kratten in m-NAP
Straatkolk 300x500mm
Voorzien van GY aansluiting Ø125mm, incl. bladvang en Clicklep
incl. kolk aansluiting PVC Ø125mm
 - Combinatiekolk
Voorzien van GY aansluiting Ø125mm, incl. bladvang en Clicklep
incl. kolk aansluiting PVC Ø125mm
 - DWA aansluiting PVC Ø125mm, kleur grijs
exakte locatie in het werk te bepalen
verspanen tot op de erfgrs, op de grens PVC T-stuk aanbrengen tot 40cm - HV

- Legenda K&L**
- Laagspanning
 - Middenspanning
 - Gasleiding lage druk
 - Gasleiding hoge druk
 - Waterleiding
 - Datakabel

DISCLAIMER kabels en leidingen
De plaats van kabels en leidingen is op deze tekening slechts bij benadering ingetekend. In verband met mogelijke profielwijzigingen van de omgeving kan de diepteligging en/of de horizontale ligging van de kabels en leidingen zijn gewijzigd. Het is de opdrachtgever aan te raden te controleren of de tekening bij afwijking van de op deze tekening vermelde gegevens met de feitelijke toestand, aanvaart opdrachtgever en/of Ducot Engineering & Advies B.V. geen aansprakelijkheid. Als door of namens de opdrachtgever kabels en leidingen worden beschadigd kan hij daarvoor aansprakelijk worden gesteld. Opdrachtnemer dient voortgaand aan de Ispatwerkzaamheden te allen tijde een KLIC-melding te doen.

Eerste uitgave	KD	RT	JD	01-07-2023	10
aanvulling wijziging	acc.	gez.	get.	datum	verf.
project: Reconstructie Winterstraat e.o. te Neer					
onderdeel: Ondergrondse infra					
opdrachtgever: Gemeente Leudal					
fase: B0					
schaal: 1:200					
formaat: A2 - (1x10x17mm)					
blad: 003 van 003					
projectnr: 23-003					
tekeningnr: 23-003-TEK-B0-D-003					

DUCOT
Engineering & Advies

Business Center Westland
Ducot Engineering & Advies B.V.
Postbus 10000
2300 CA Rotterdam
Postbus 10000
2300 CA Rotterdam
T: 010-431 1111
E: info@ducot.nl
W: www.ducot.nl