




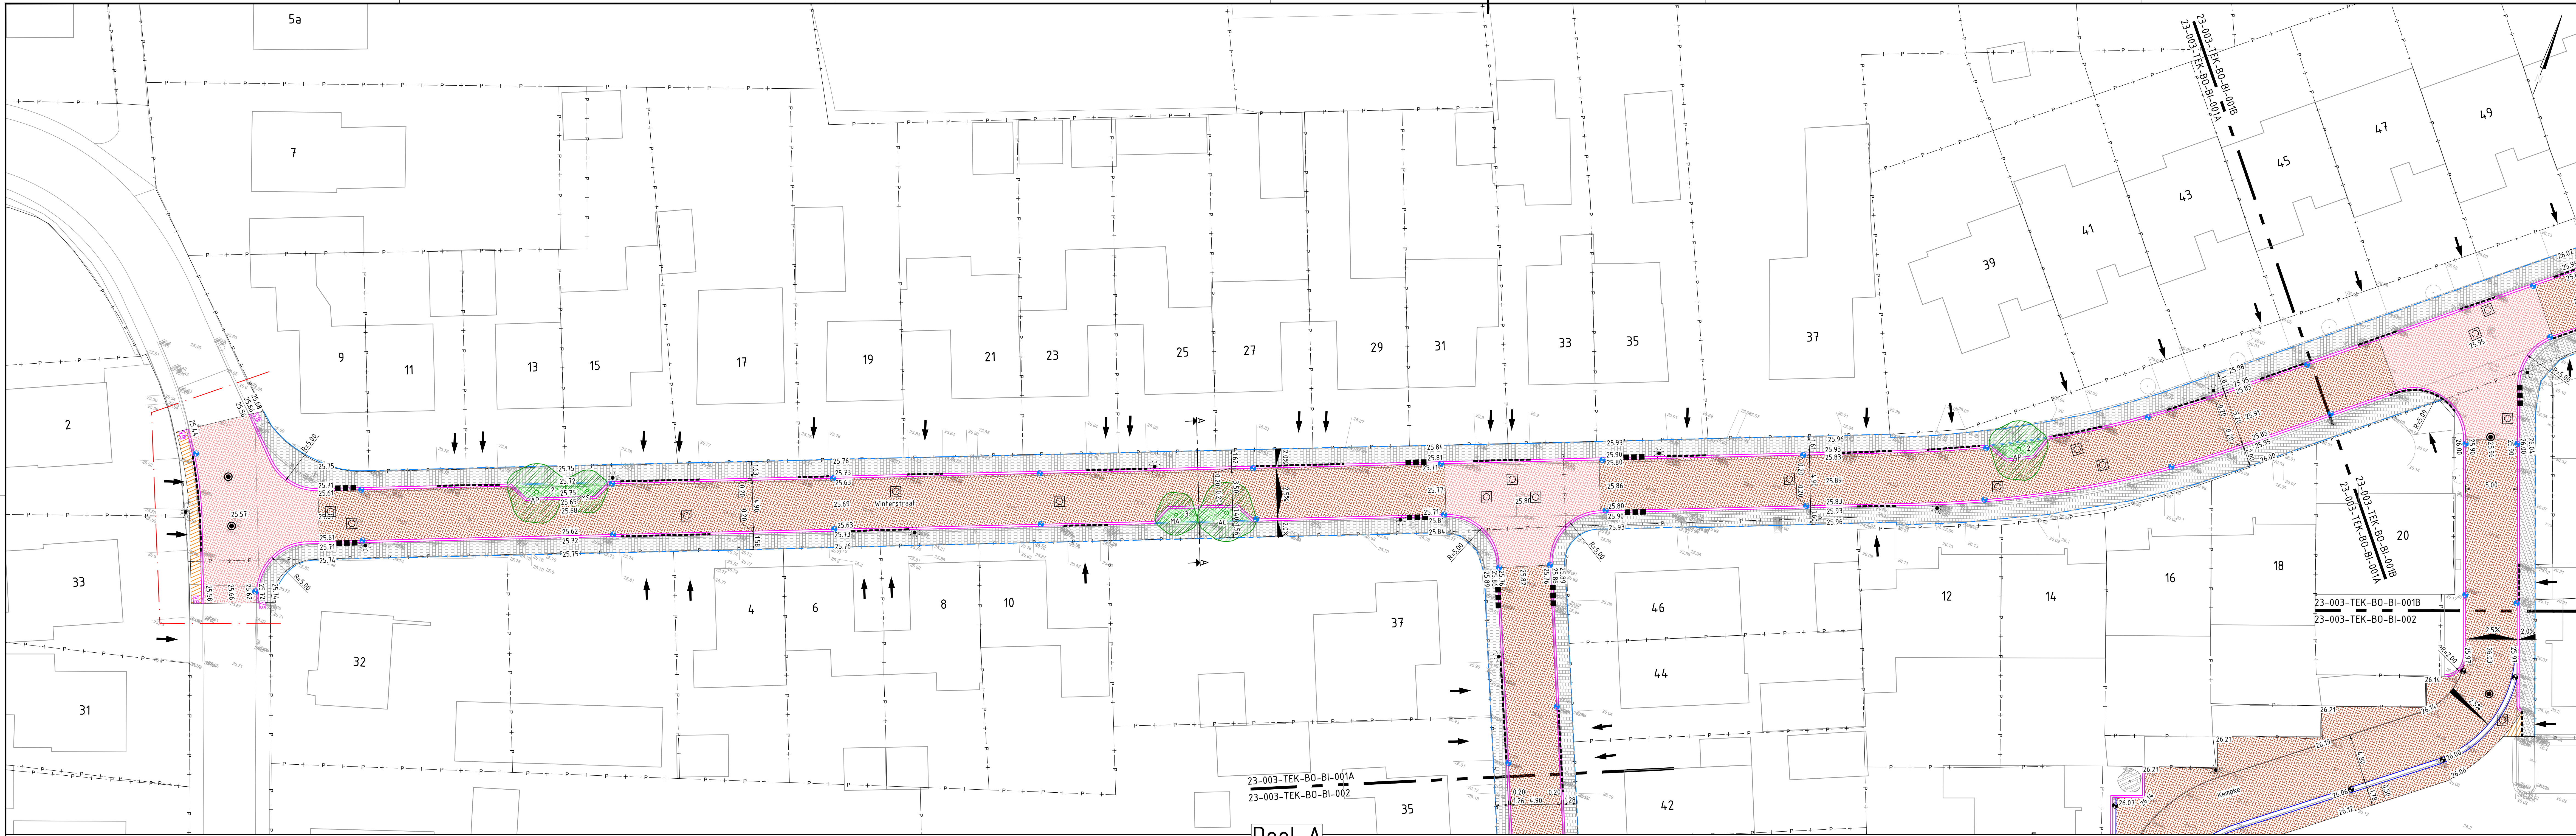

Deel A

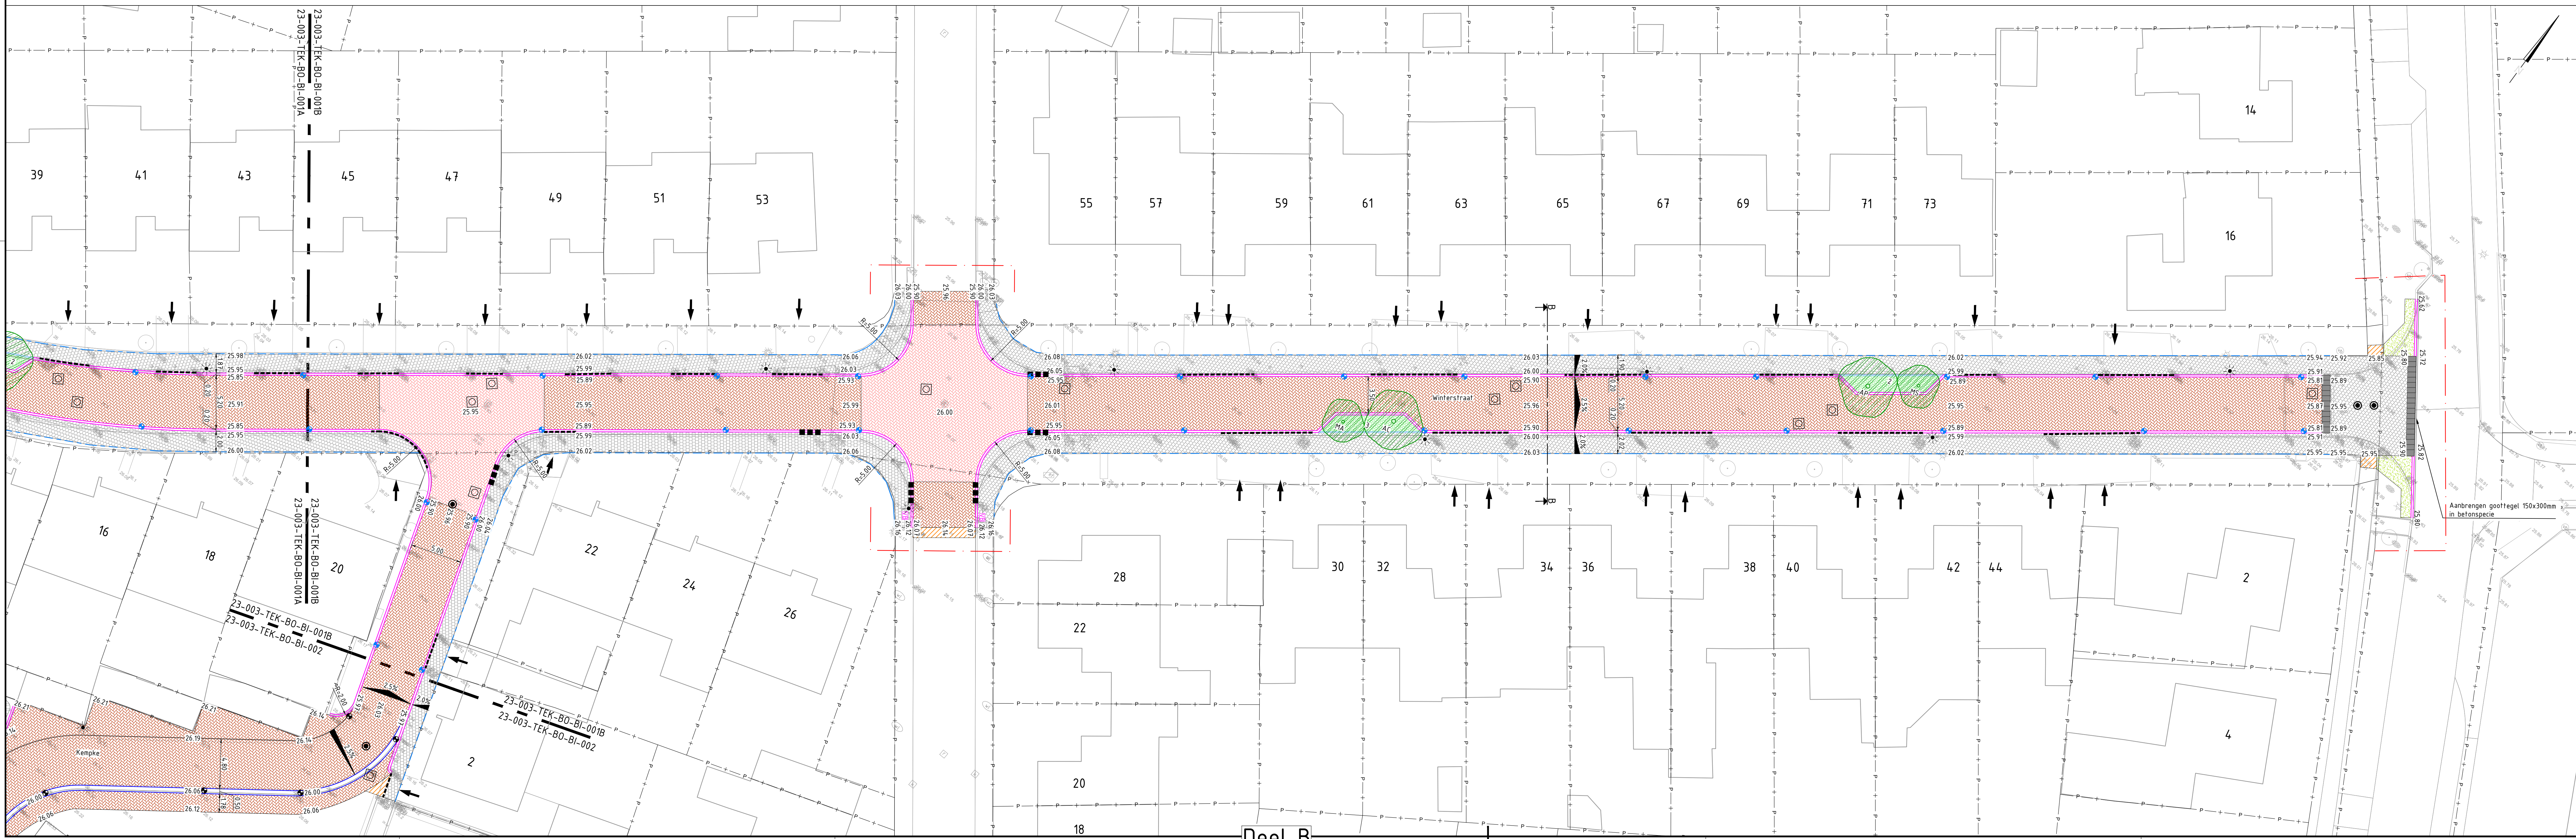

Deel B

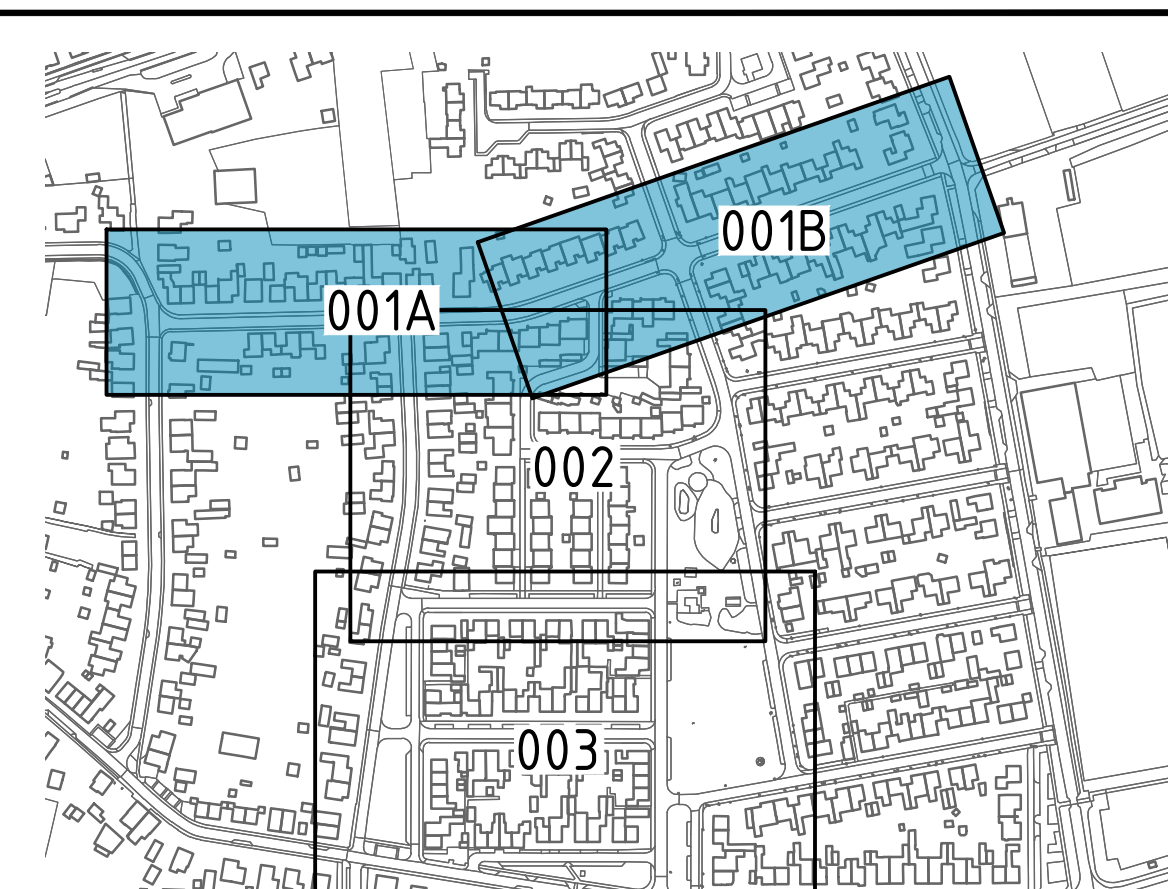

Overzicht situatie

- Legenda**
- Werkgrens
 - Perceelgrens
 - Rijbaan
Betonstraatstenen KF in keperverband,
kleur roodruin
 - Rijbaan t.p.v. kruisingsvlakken
Betonstraatstenen KF in keperverband,
kleur rood
 - Perkeervakken
Betonstraatstenen KF in ellobooverband, kleur antraciet
belijning d.v. BSS KF, kleur wit
 - Intelligenten verhoging plateau x 60mm
800x50x50mm kleur grijs, in betonspecie
 - Trottoir
Betonreus 300x300x60mm, kleur grijs
in halfsteens keperverband t.p.v. trottoir in langverband
 - Herstraten / opnieuw aanbrengen bestaande elementenverharding
int. benodigd grondwerk
 - Trottoirband 180/200x250mm, in betonspecie
voorzien van 2 streks kantgoot BSS KF, kleur roodruin,
in betonspecie
 - Verloopband van 180/200x250mm naar geleideband 50/200x250mm
in betonspecie
 - Opsluitband 100x200mm, in betonspecie
 - Opsluitband 60x200mm, in zandbed
t.b.v. opsluiting afgrenzen
 - Molget van 5 strekken BSS KF, in betonspecie
 - Locatie bewonerskant, ca. 100m herstraten op particulier terrein
 - Aanduiding inrichtingsruimte
C: principiedetail op tekening 23-003-TEK-BO-DWP-001
 - Aanduiding mindervalde overstek
C: principiedetail op tekening 23-003-TEK-BO-DWP-001
 - Nieuwe lichtmast, aan te brengen door derden
exakte locatie nader te bepalen
 - Aanduiding principieprofiel
zie tekening 23-003-TEK-BO-DWP-001
 - Aanduiding wegeverkenning
 - Bestaande hoogte in m-NAP
 - 25.44
 - Ontverhoging in m-NAP
 - Straatkolk 300x450mm
Voorzien van GY aansluiting #125mm, incl. bladvang en Clicklap
 - Combinatiekolk
Voorzien van GY aansluiting #125mm, incl. bladvang en Clicklap
 - Nieuwe putrand
 - Bestaande putrand vervangen
 - Herstellen / uitbreiden grassen
 - Aanbrengen heesterbeplanting met aanduiding laanplant door derden
1 Lonicera nitida 'Elegant'
2 Budding Blue Chis
3 Potentilla fruticosa 'Limelight'
4 Viburnum davidii
5 Pyracantha 'Red Cushion'
 - Nieuwe boom met aanduiding laanplant door derden
Bis: Betula nigra 'Heritage'
AC: Acer campestre 'Elegant'
AL: Amelanchier lamarckii 'Solom Hill'
FS: Fagus sylvatica 'Fastigiata Davyck'
AR: Acer platanoides 'Norwegian Sunset'
MS: Malus 'John Downii'
MA: Malus baccata 'Streetparade'
 - Bestaande bomen (locatie indicatief weergegeven)

Wijzigingen nav op bestek				KD	RT	JD	11-07-2023	2.0
Eerste uitgifte				KD	RT	JD	03-09-2023	1.0
Verandering wijziging				acc.	gez.	get.	datum	verf.
project				Reconstructie Winterstraat e.o. te Neer				
onderdeel				Bovengrondse infra				
opdrachtgever				Gemeente Leudal				
fase				80				
schaal				1:200				
formaat				A0 - (1x10x10m)				
blad				001 van 003				
projectnr.				23-003				
tekeningnr.				23-003-TEK-BO-BI-001				

