





Deel A

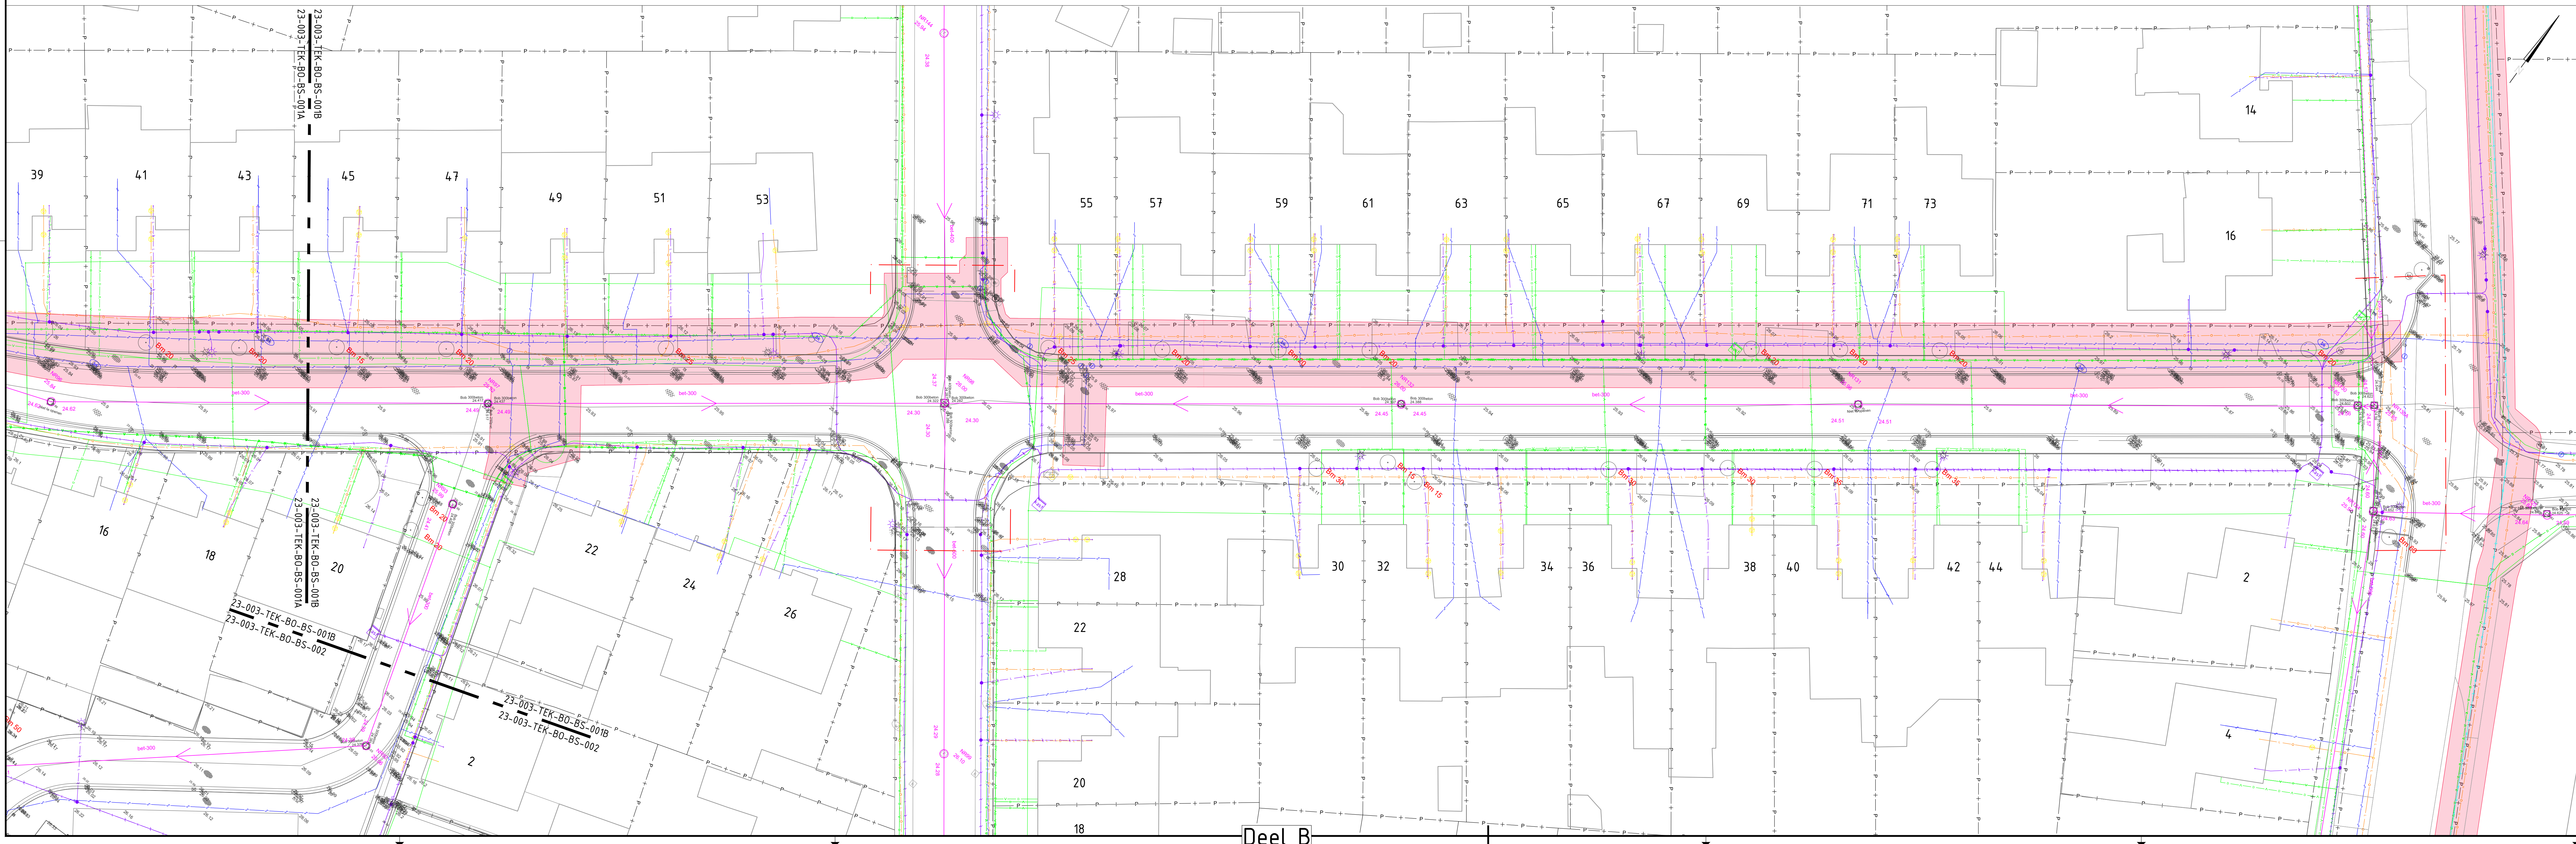

Deel B

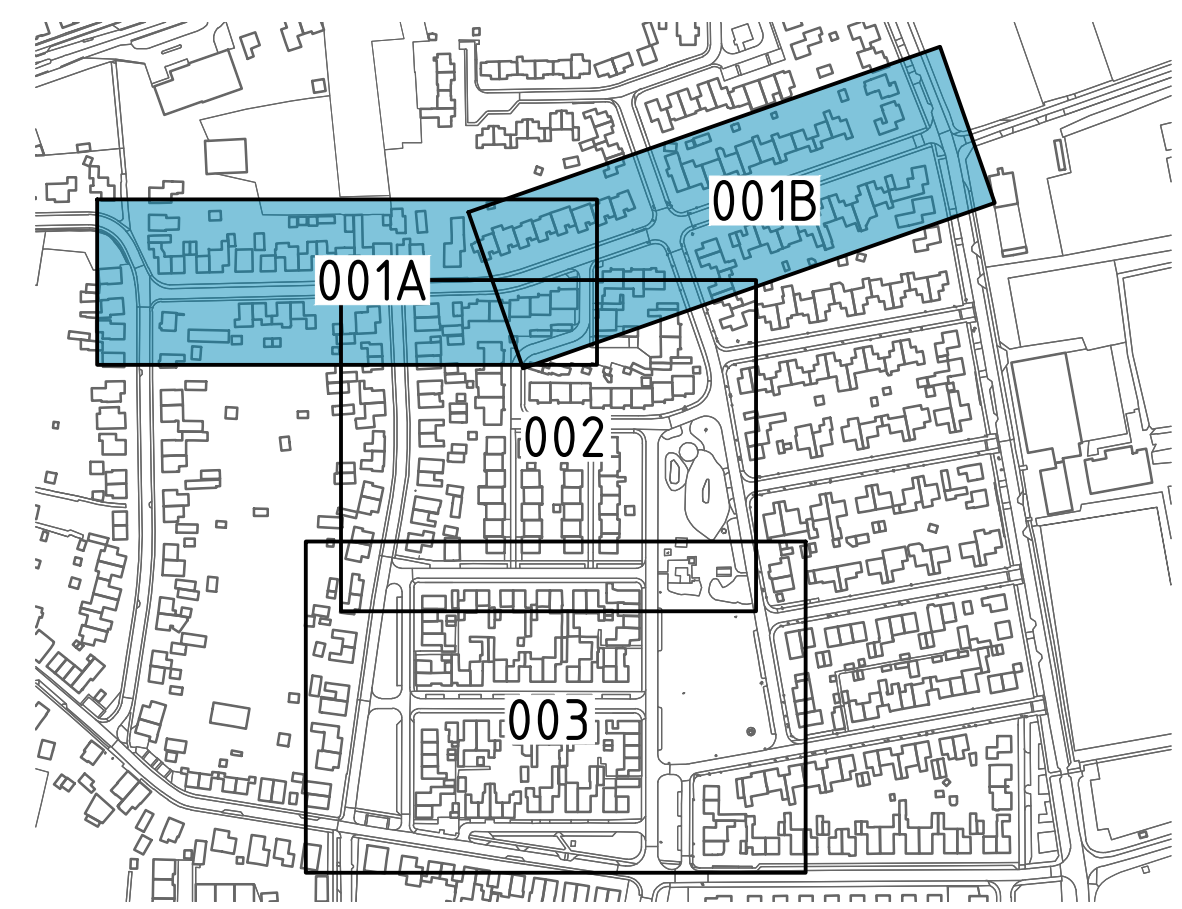

Overzicht situatie

- Legenda
- Werkgrens
 - Perceelgrens
 - Maaielhooite in m-NAP
 - Bestaande riolering handhaven
 - Laagspanning
 - Middenspanning
 - Gas lage druk
 - Gas hoge druk
 - Waterleiding
 - Dakakabel
 - Tracé eisvoorzorgmaatregel
 - Boon incl. standaaneter in mm

DISCLAIMER kabels en leidingen
De plaats van kabels en leidingen is op deze tekening slechts bij benadering ingetekend in verband met mogelijke profilwijzigingen van de omgeving van de diepte en/of de horizontale ligging van de kabels en leidingen zijn gewijzigd. Huis- en kolkaansluitingen zijn niet weergegeven op deze tekening. Bij afwijking van de op deze tekening vermelde gegevens met de feitelijke toestand, aanvaardt opdrachtgever en/of Ducot Engineering & Advies B.V. geen aansprakelijkheid. Als door of namens de opdrachtnemer kabels en leidingen worden beschadigd kan hij daarvoor aansprakelijk worden gesteld. Opdrachtnemer dient voorafgaand aan de graafwerkzaamheden te allen tijde een KLC-melding te doen.

Eerste uitgave	KD	RT	20	01-01-2023	10
aanvulling wijziging	acc.	gez.	get.	datum	verf.
project	Reconstructie Winterstraat e.o. te Neer				
onderdeel	Bestaande situatie				
opdrachtnemer	Gemeente Leudal				
fase	B0				
schaal	1:200				
formaat	A2+ (1x10x1m)				
blad	001 van 003				
projectnr.	23-003				
tekeningnr.	23-003-TEK-B0-B5-001				

DUHOT
Engineering & Advies