
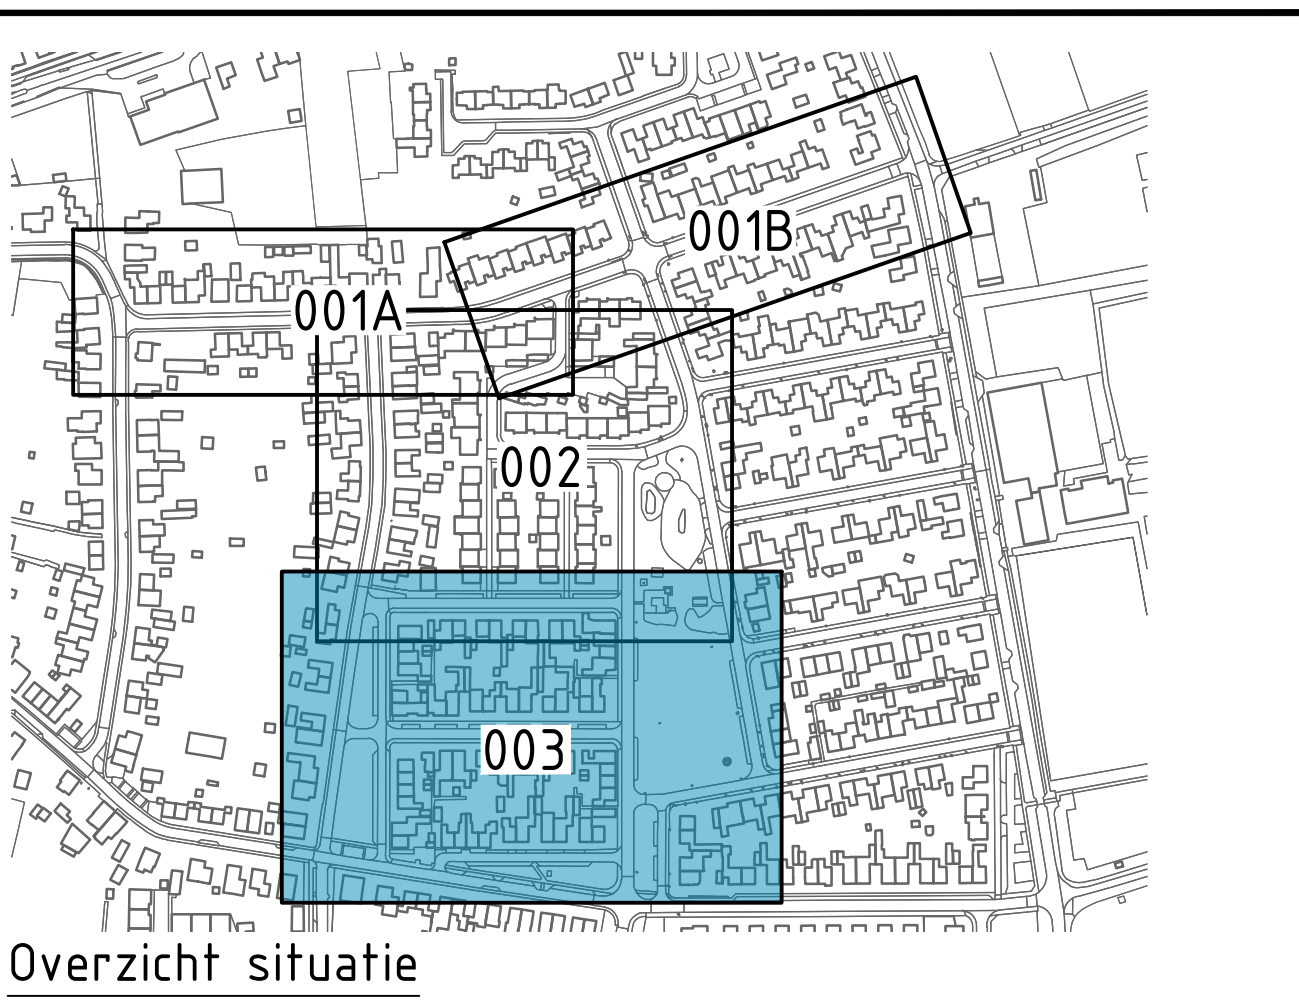


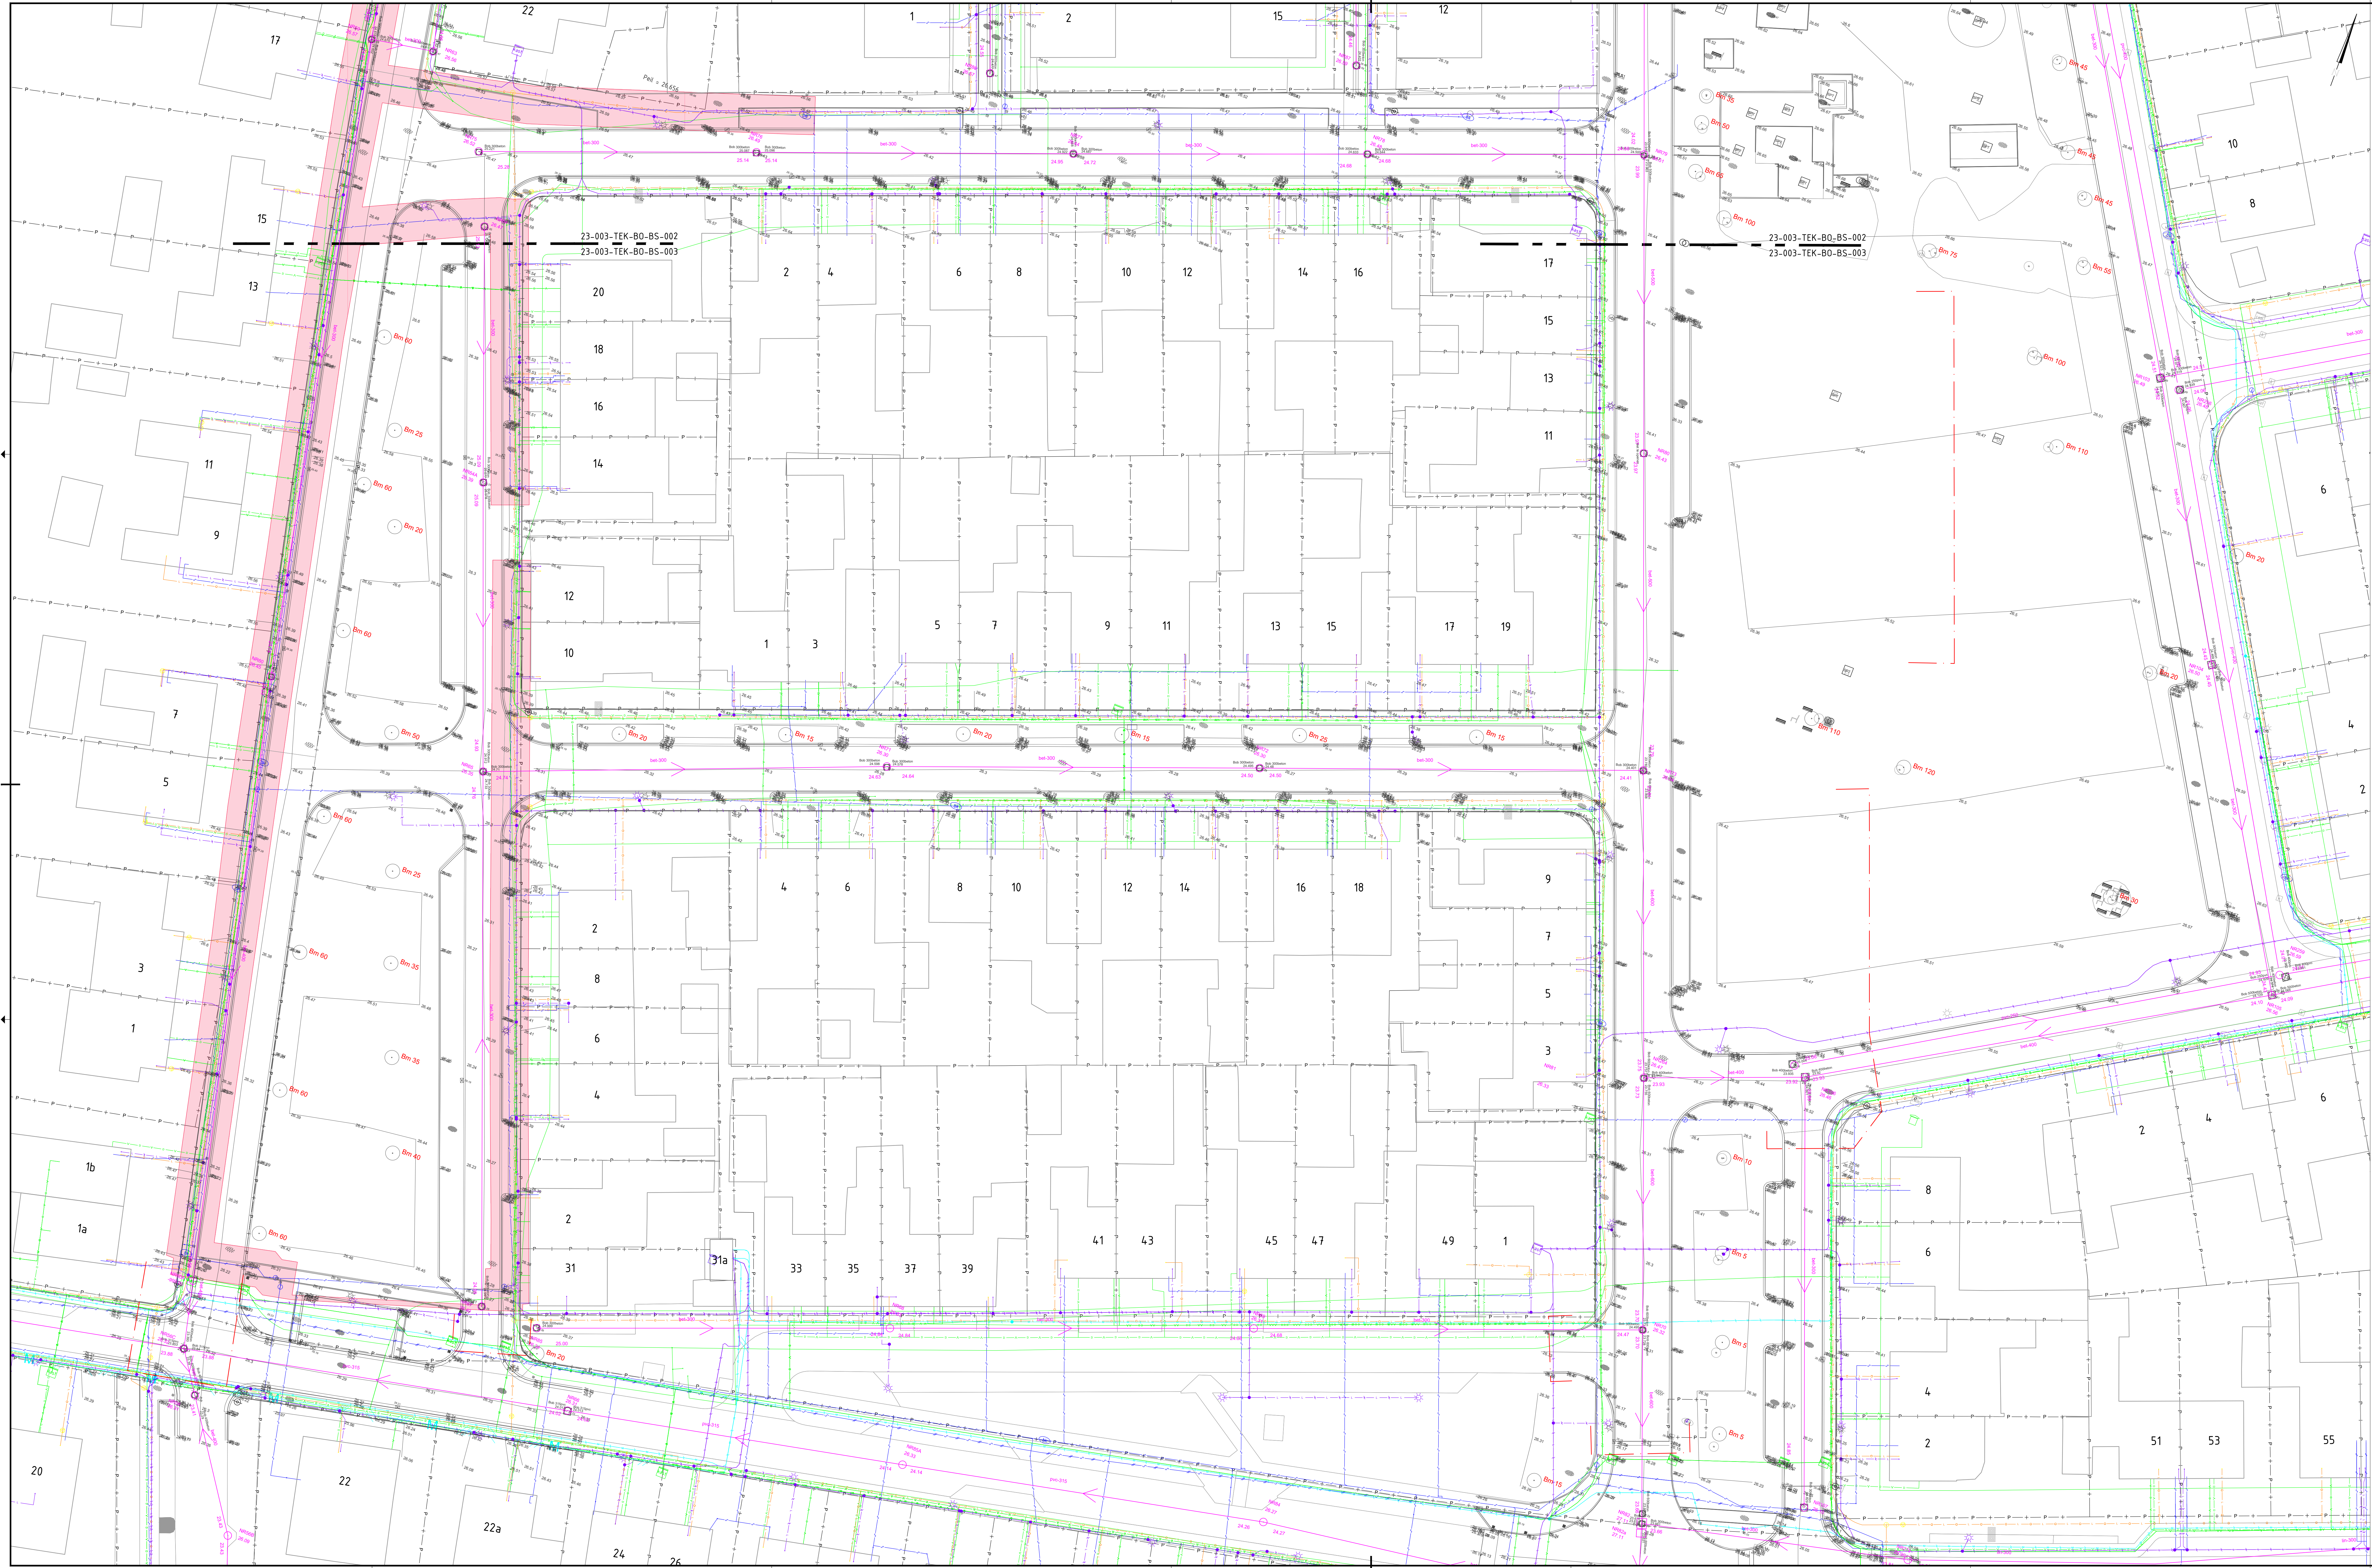

Legenda

- Werkgrens
- Perceelgrens
- Maaielhooft in m-NAP
- Bestaande rioleringshandhaven
- Laagspanning
- Middenspanning
- Gas lage druk
- Gas hoge druk
- Waterleiding
- Datakabel
- Tracé eisvoorzorgsmaatregel
- Boon incl. standaardmet in mm

DISCLAIMER kabels en leidingen

De plaats van kabels en leidingen is op deze tekening slechts bij benadering ingetekend in verband met mogelijke profielwijzigingen van de omgeving van de diepte van de horizontale ligging van de kabels en leidingen zijn gewijzigd. Het is niet verantwoordelijk voor de feitelijke toestand, aanvaardt opdrachtgever en/of Ducot Engineering & Advies B.V. geen aansprakelijkheid. Als door of namens de opdrachtgever kabels en leidingen worden beschadigd kan hij hiervoor aansprakelijk worden gesteld. Opdrachtnemer dient voorafgaand aan de graafwerkzaamheden te allen tijde een KLC-melding te doen.

Reconstruatie Winterstraat e.o. te Neer

Bestaande situatie

opdrachtgever: Gemeente Leudal

fase: B0

schaal: 1:200

formaat: A2+ (1x10x10m)

blad: 003 van 003

projectnr: 23-003

tekeningnr: 23-003-TEK-B0-B5-003

DUCOT Engineering & Advies




info@ducot.nl

www.ducot.nl