


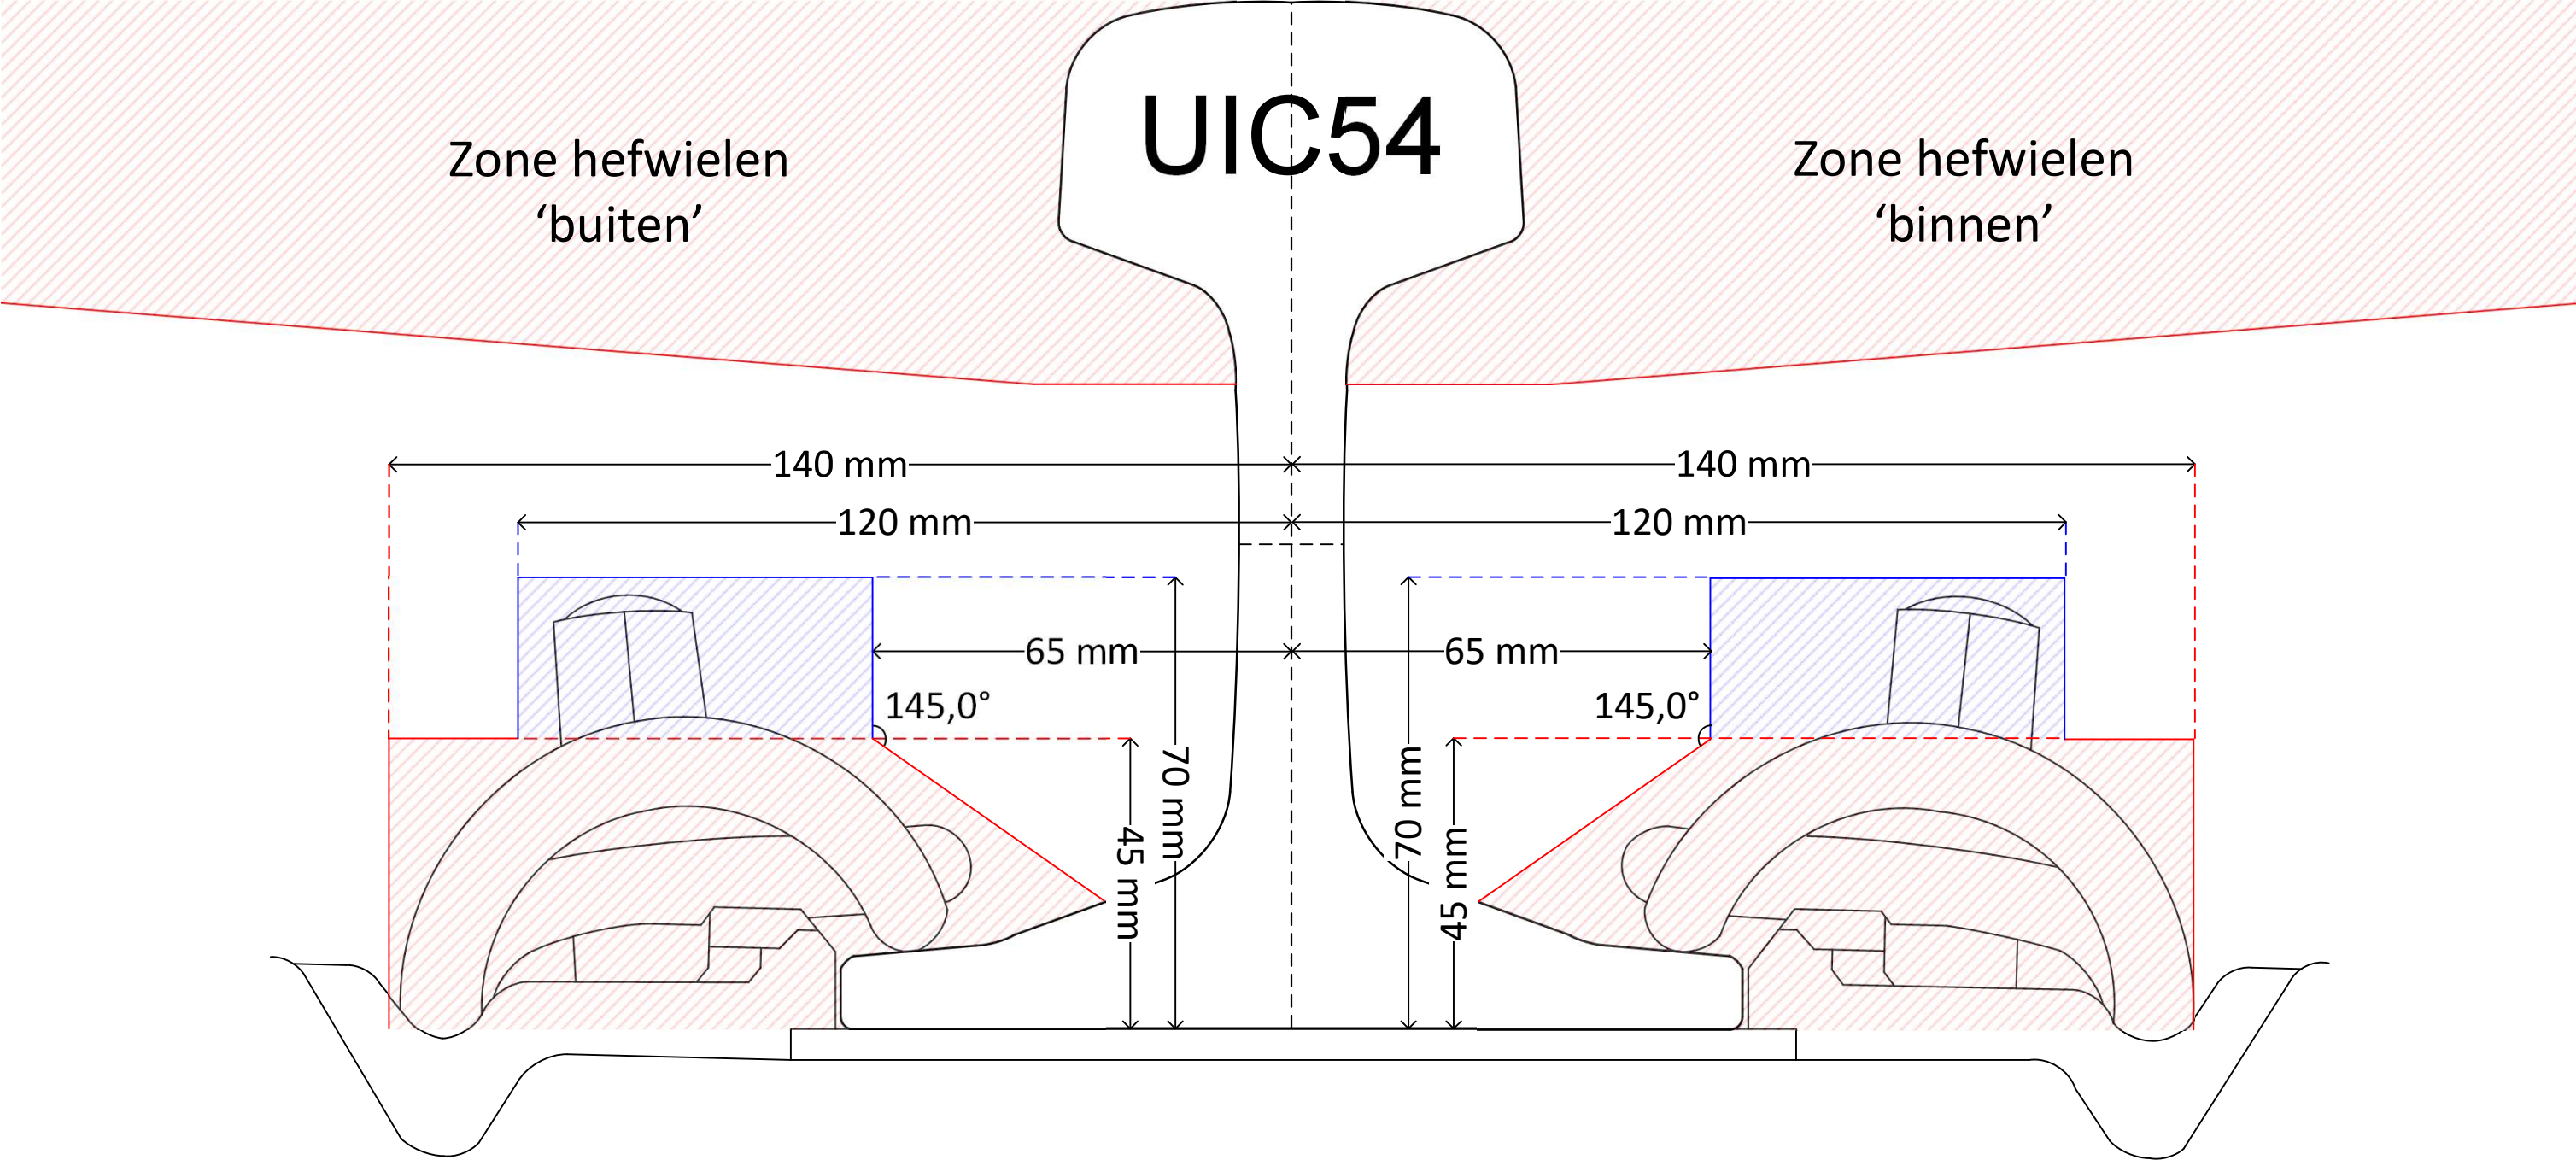

Profiel stoppen, dwarsdoorsnede B
GAST-ERTMS
Datum: 03-11-2020
Versie: 1.1