

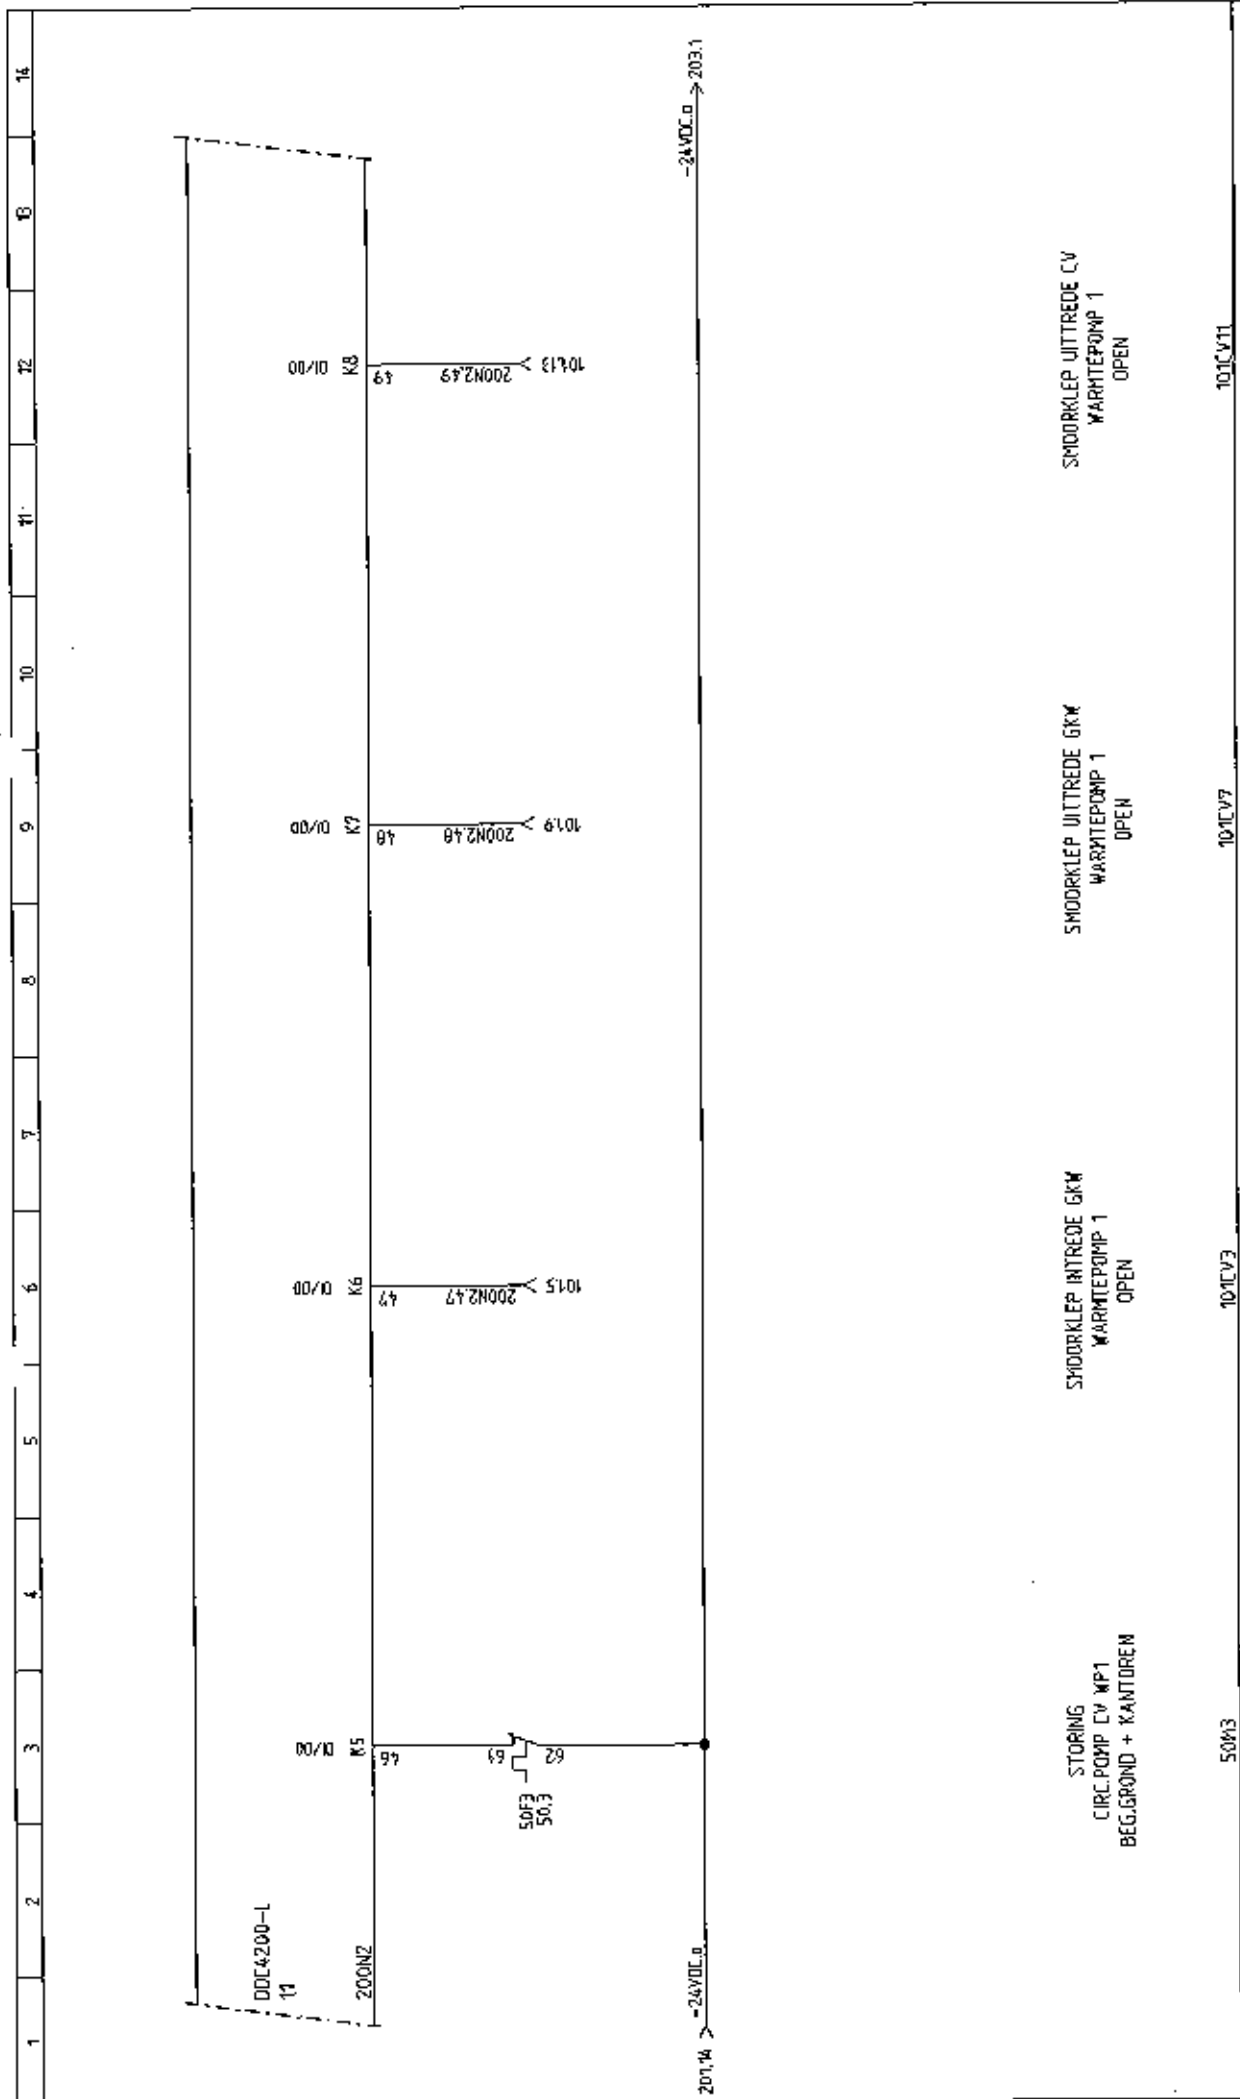


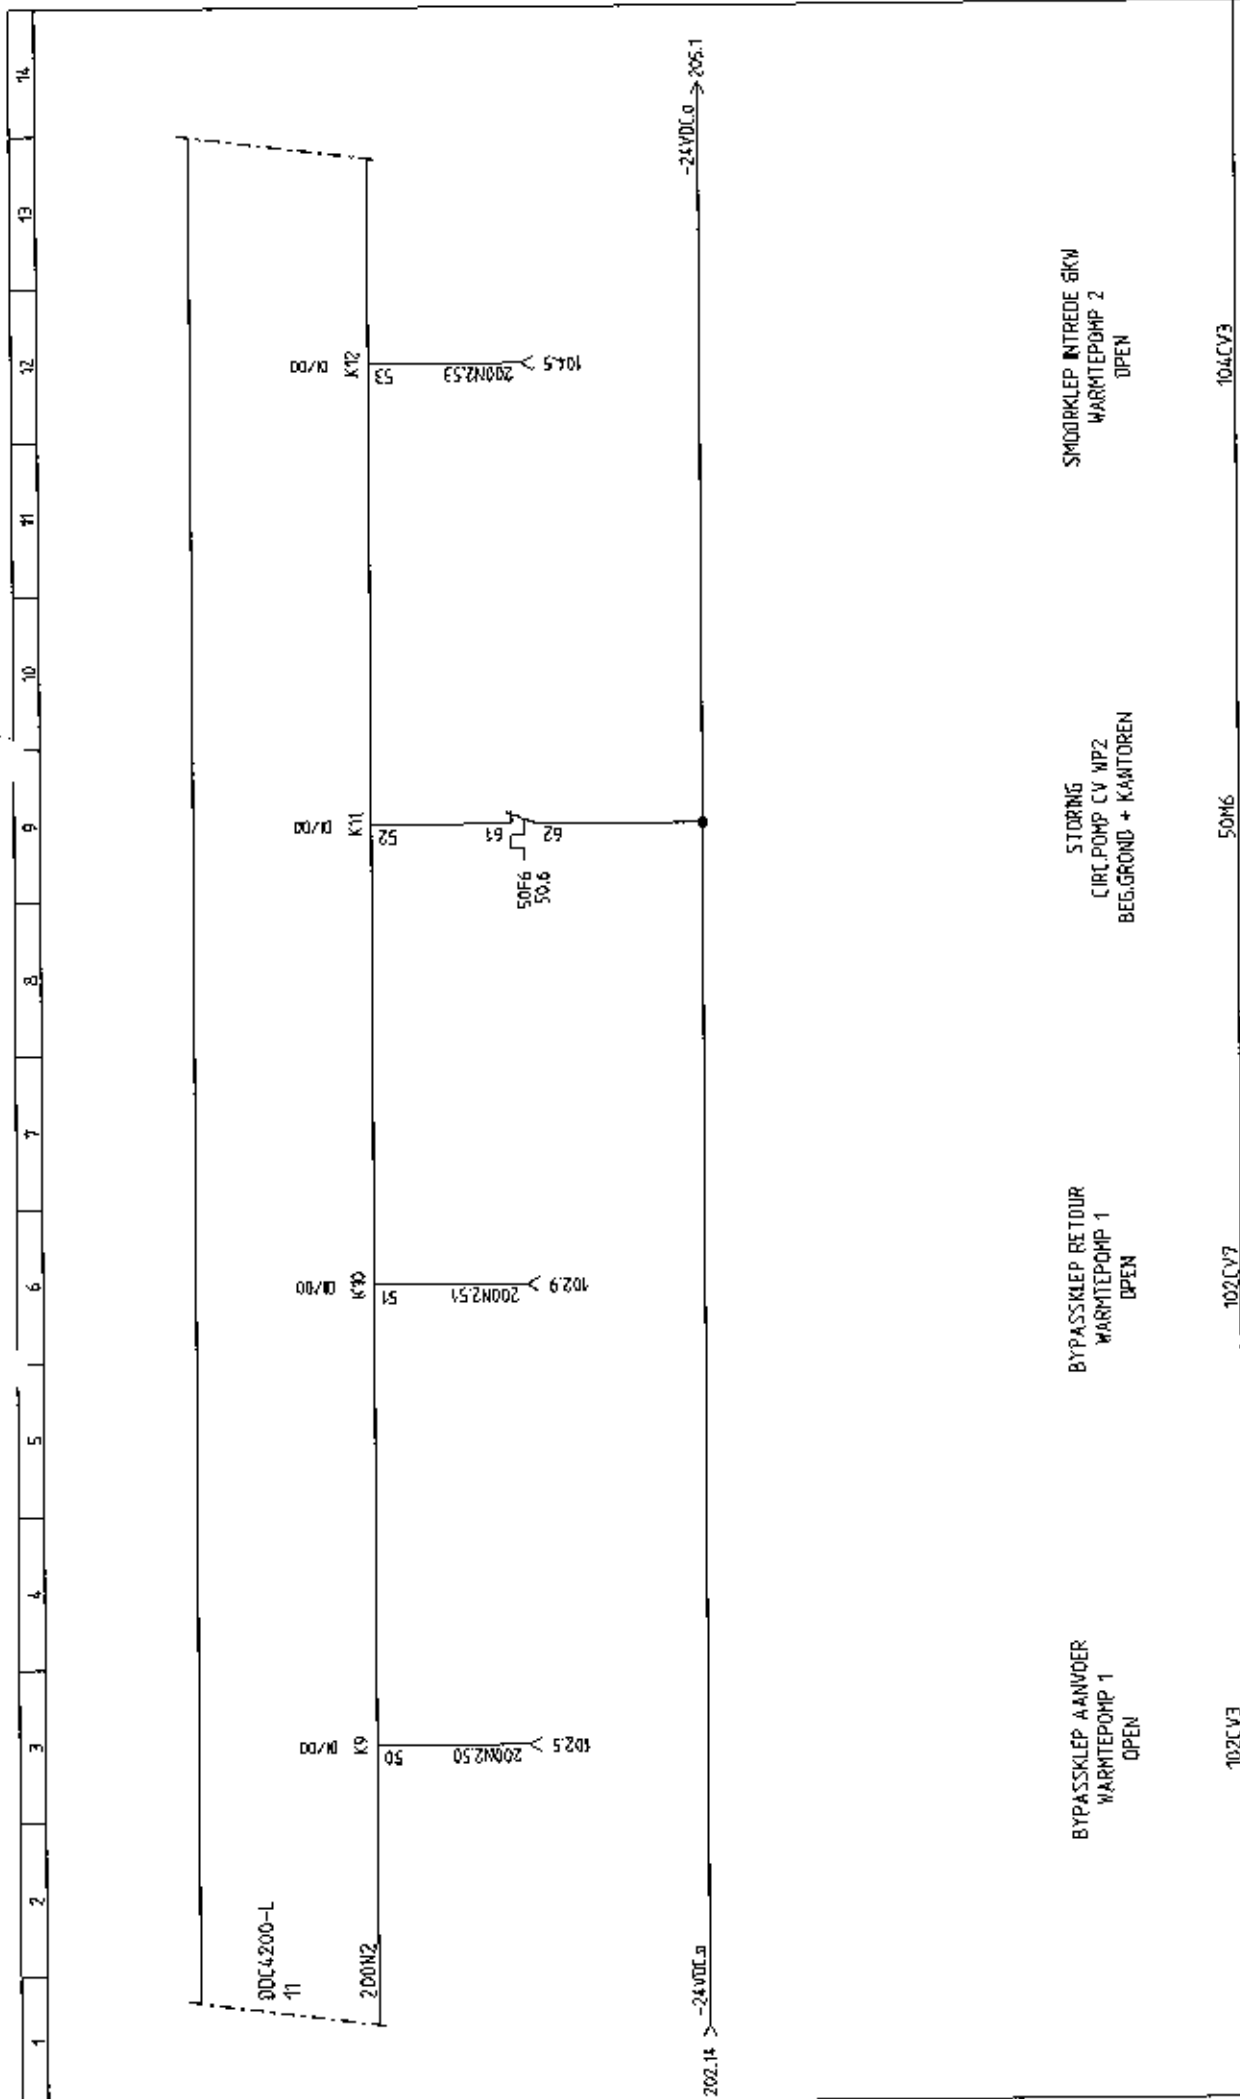

201	202	203
STATUS	OMBOUW	PROJECT NR.
WIJZ.1	251012 ZHR	2012368
WIJZ.2	051112 WT	24386
WIJZ.3	120413 WT	PE
WIJZ.4	181214 WT	SE
WIJZ.5	080115 WT	TEK.
		EKR
		BLAD NR. 202
kieback&peter Technologie voor Gebouwautomatisering		
Kieback & Peter Nederland B.V. Edisonweg 24 8071 RC Nunspeel Telefoon : 0341 - 27 80 20 Telefax : 0341 - 27 03 74 E-mail: info@kieback-peter.nl		
Lammerink Installatiebedrijf B.V. Industrieterrein De Mors 76 7631 AK Dotmarsum Telefoon : 0541 - 58 80 10 Telefax : 0541 - 58 80 11 lammerink@lammerink-groep.nl		
PROJECTNAAM GELDERS ARCHIEF ARNHEM		
OMSCHRIJVING DS1 DDC4200-L DIGITALE IN/UITGANGEN		
STORING CIRC POMP CV WP1 BEG. GROND + KANTOREN		
SMOORKLEP INTREDE GKW WARMTEPOMP 1 OPEN		
SMOORKLEP UITREDE GKW WARMTEPOMP 1 OPEN		
SMOORKLEP UITREDE CV WARMTEPOMP 1 OPEN		
201.14	201.15	201.16
201.17	201.18	201.19
201.20	201.21	201.22
201.23	201.24	201.25
201.26	201.27	201.28
201.29	201.30	201.31
201.32	201.33	201.34
201.35	201.36	201.37
201.38	201.39	201.40
201.41	201.42	201.43
201.44	201.45	201.46
201.47	201.48	201.49
201.50	201.51	201.52
201.53	201.54	201.55
201.56	201.57	201.58
201.59	201.60	201.61
201.62	201.63	201.64
201.65	201.66	201.67
201.68	201.69	201.70
201.71	201.72	201.73
201.74	201.75	201.76
201.77	201.78	201.79
201.80	201.81	201.82
201.83	201.84	201.85
201.86	201.87	201.88
201.89	201.90	201.91
201.92	201.93	201.94
201.95	201.96	201.97
201.98	201.99	201.100

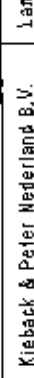

202		204	
STATUS	OMBOUW	PRDJECTNAAM	
WIJZ.1	251012 EKR	GELDERS ARCHIEF	
WIJZ.2	051112 WT	ARNHEM	
WIJZ.3	120413 WT	PE	TEK.
WIJZ.4	181214 WT	SE	EKR
WIJZ.5	080115 WT	BLAD NR. 203	
 Kieback & Peter Technologie voor Gebouwautomatisering		Lammerink Installatiebedrijf B.V. Industrieterrein De Nors 76 7651 AK Ootmarsum Telefoon : 0541 - 58 80 10 Telefax : 0541 - 58 80 11 lammerink@lammerink-groep.nl	
Kieback & Peter Nederland B.V. Edisonweg 24 8071 RC Nunspeet Telefoon : D341 - 27 80 20 Telefax : 0341 - 27 03 74 E-mail: info@kieback-peter.nl		QUSCHRIJVING DS1 DDC4200-L DIGITALE IN/UITGANGEN	
PROJECT NR. 2012368 24368			

STATUS	OMBQUW
WJZ.1	251012 EKR
WJZ.2	051112 WT
WJZ.3	120413 WT
WJZ.4	181214 WT
WJZ.5	080115 WT


kieback@peter
Technologie voor Gebouwsautomatisering

Kieback & Peter Nederland B.V.
Edisonweg 24
8071 RC Nunspeet
Telefoon: 0341 - 27 80 20
Telefax: 0341 - 27 03 74
E-mail: info@kieback-peter.nl


Ammerink Installatiebedrijf B.V.
Industrieterrein De Mors 76
7631 AK Ootmarsum
Telefoon : 0541 - 58 80 10
Telefax : 0541 - 58 80 11
ammerink@ammerink-groep.nl

PROJECT NR. 202360 24366	PE	TEL.	203
	SE	EKR	
BLAD NR.			


ARCHIEF	
200-L DIGITALE INSUITGANGEN	

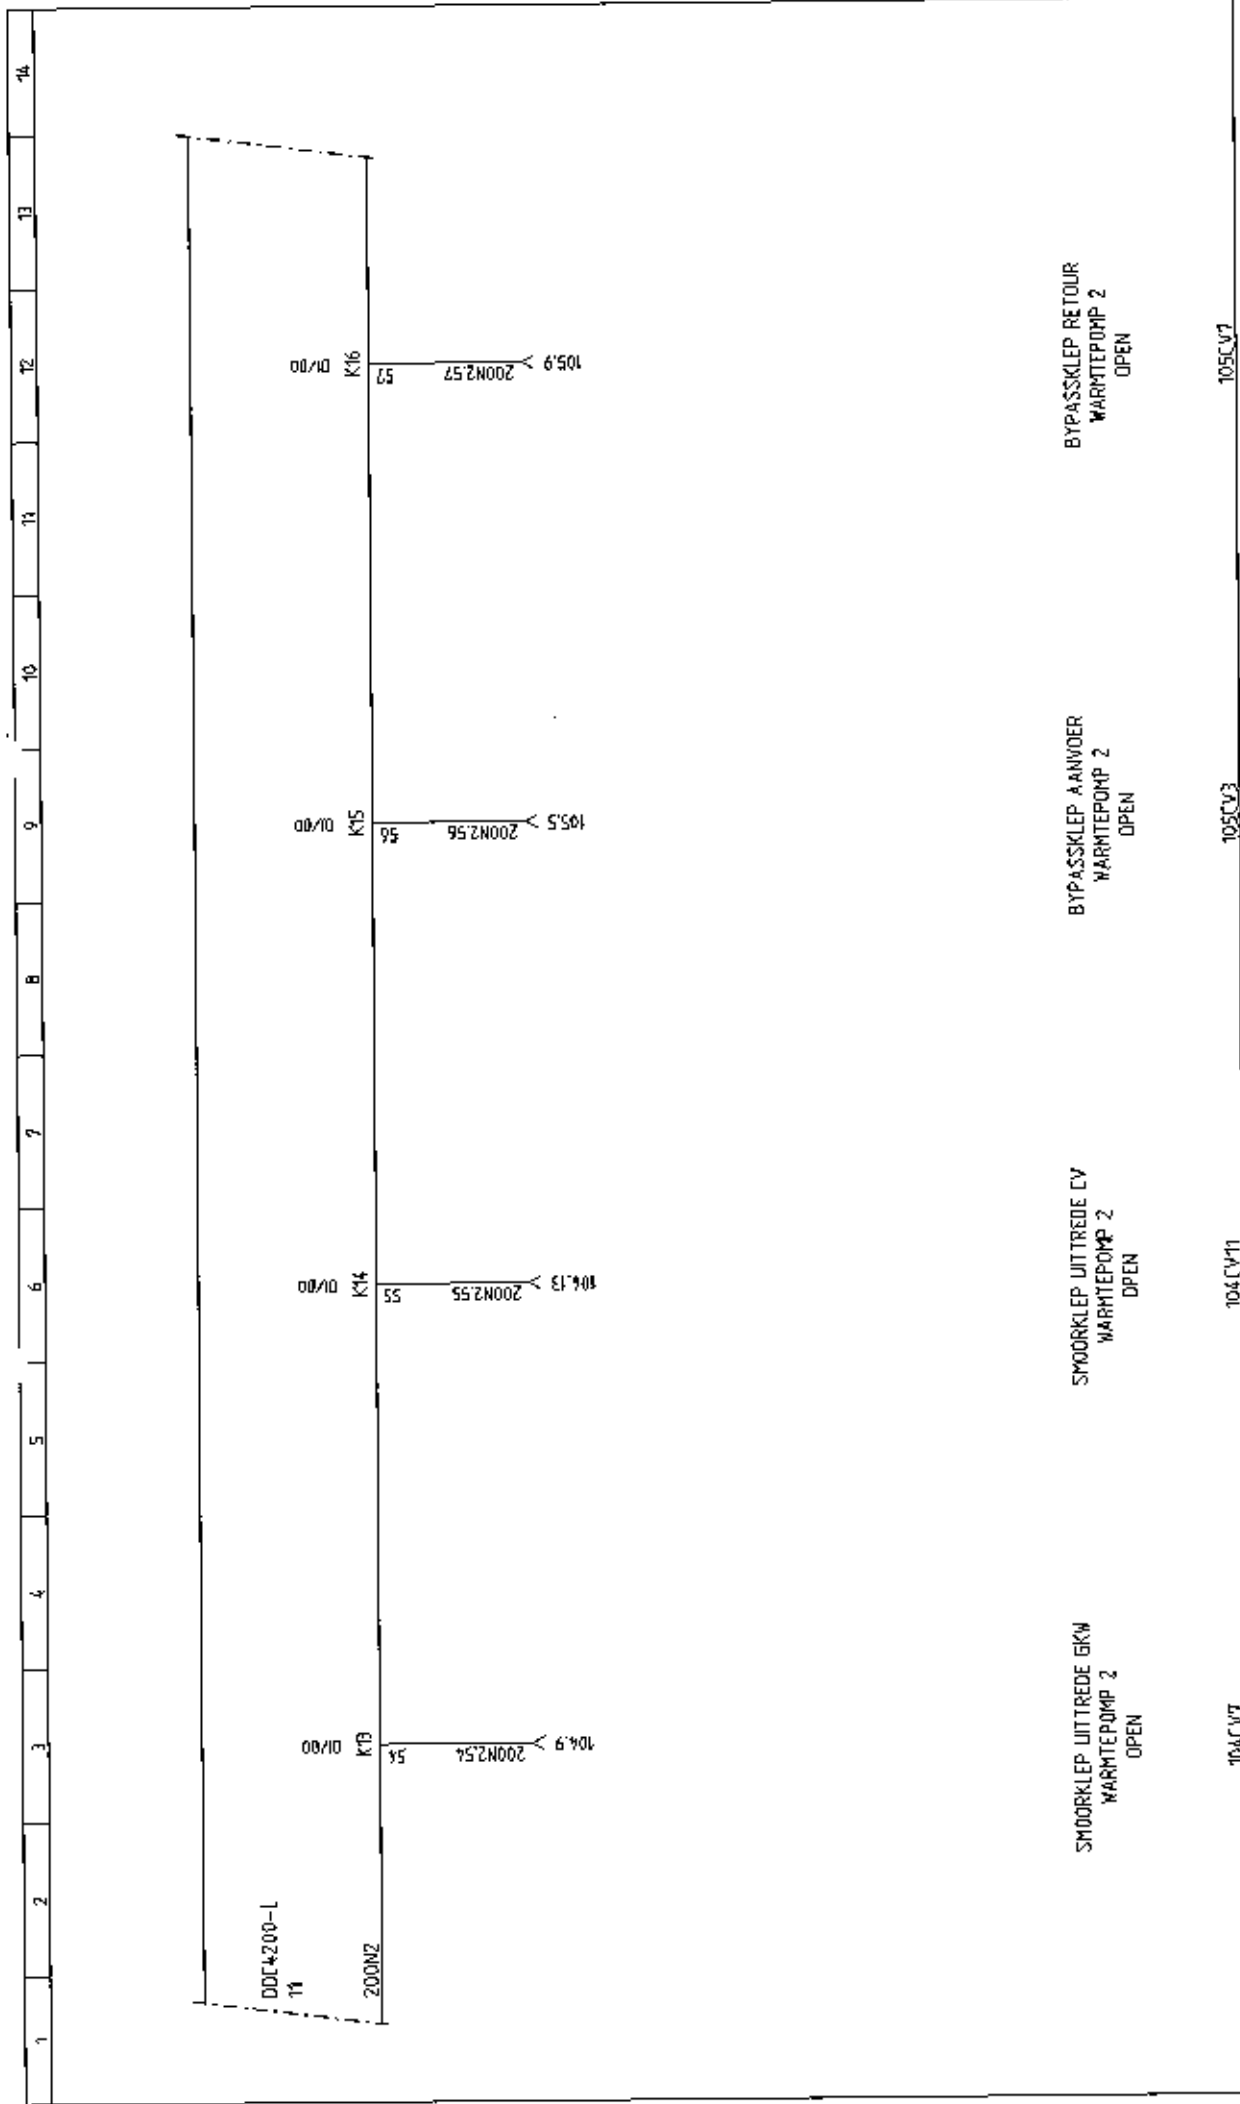


203		205	
STATUS	OMBOUW	PROJECTNAAM	PROJECT NR.
WIJZ.1	251012 EKR	GELDERS ARCHIEF	2012368
WIJZ.2	051112 WT	ARNHEM	24366
WIJZ.3	120413 WT	OMSCHRIJVING	PE
WIJZ.4	181214 WT	OS1 DDC4200-L DIGITALE IN/UITGANGEN	SE
WIJZ.5	080115 WT		TEK.
			EKR
			BLAZ NR. 204

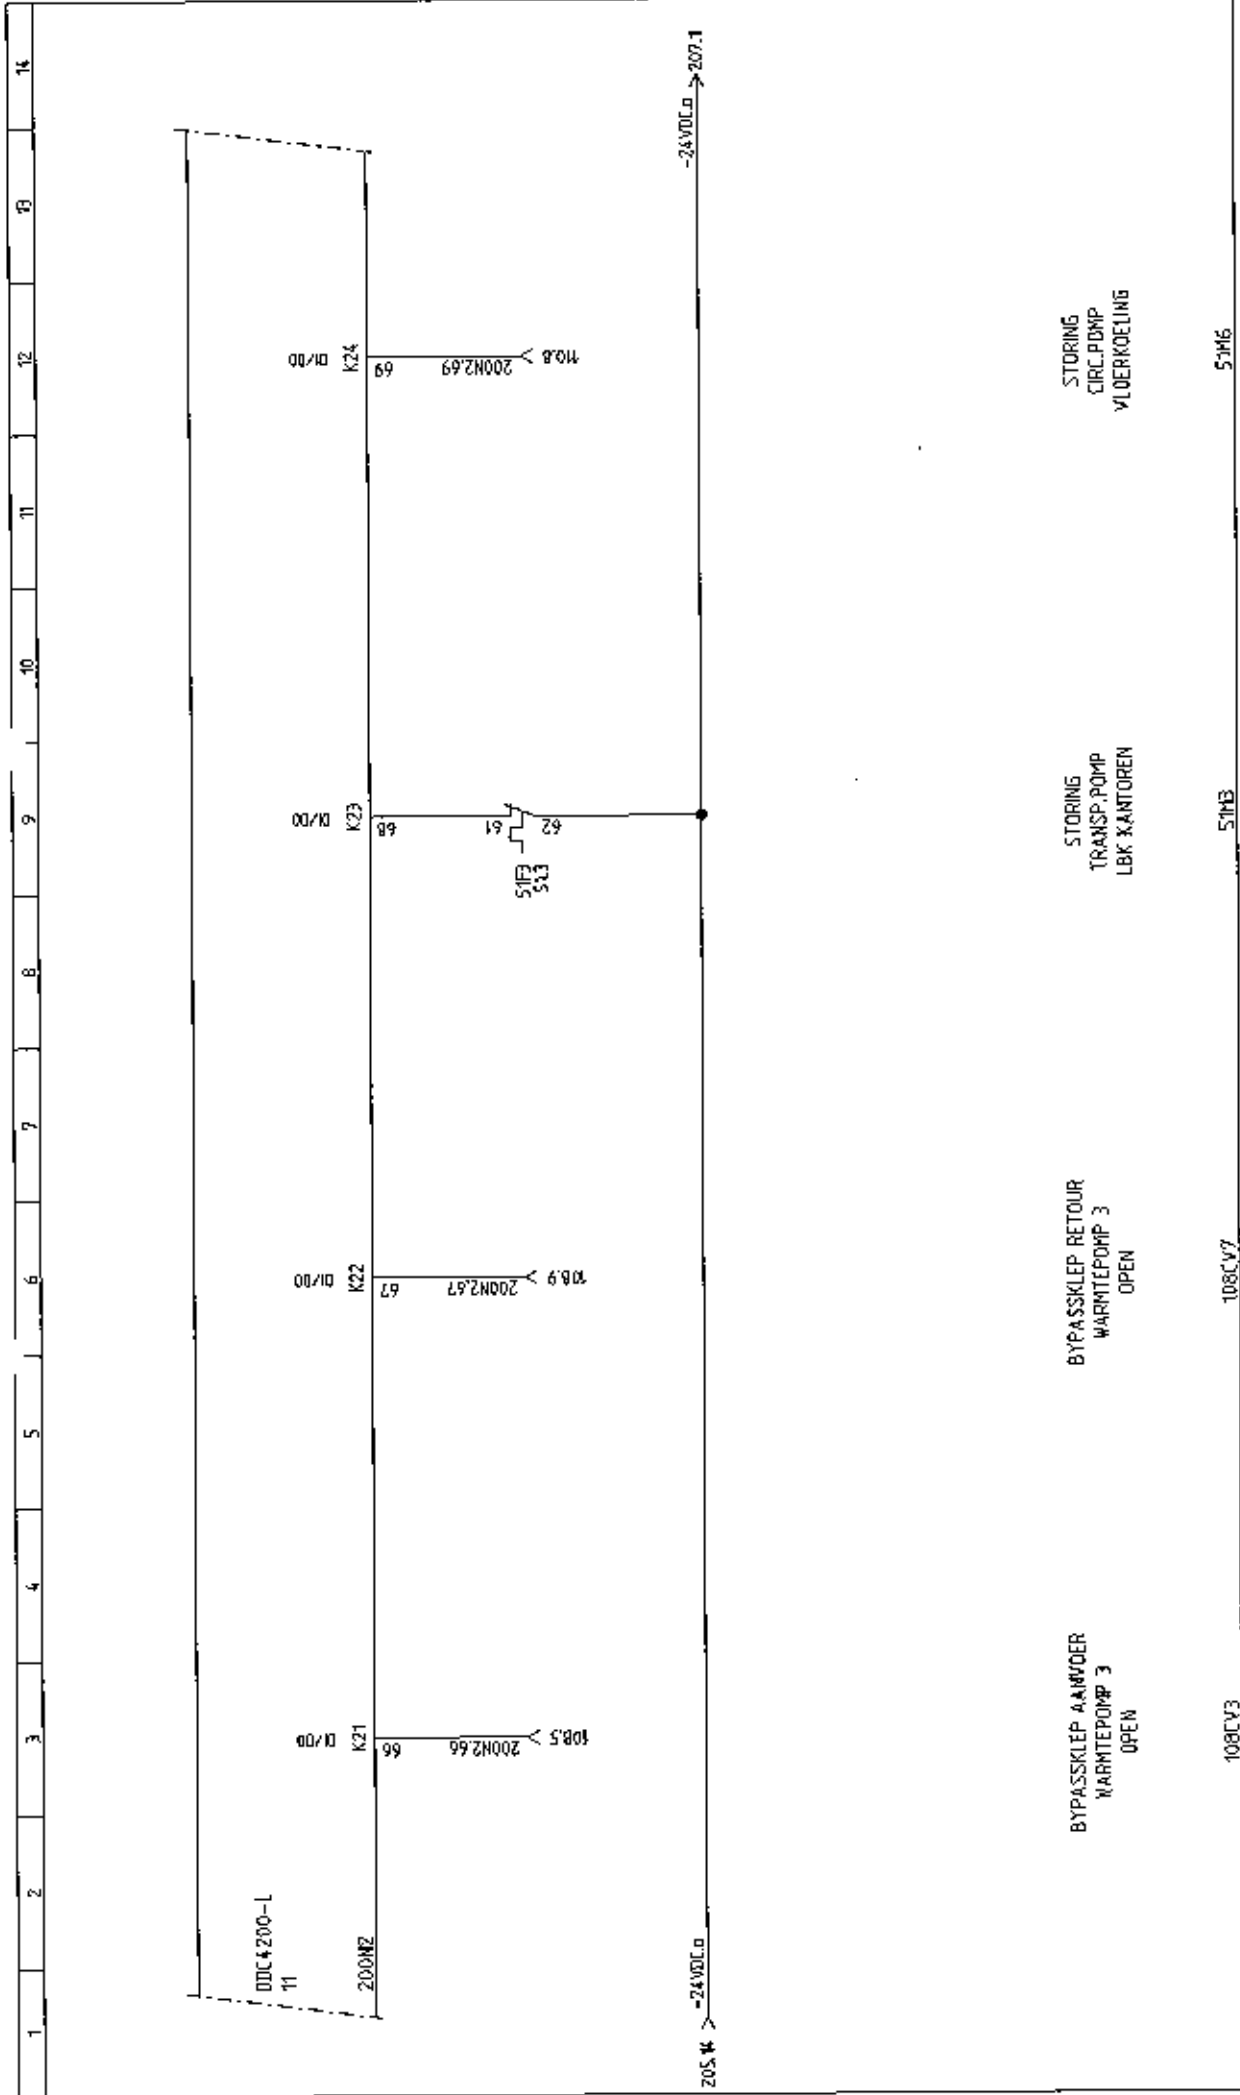

205					206				
STATUS					PROJECT NR.				
OMBOUW					2012368				
WIJZ.1					24366				
WIJZ.2					PE				
WIJZ.3					SE				
WIJZ.4					TEK.				
WIJZ.5					EKR				
OMBOUW					BLAD NR.				
251012					206				
251112					206				
120413					206				
181214					206				
080115					206				
Kieback & Peter					GELDERS ARCHIEF				
Edisonweg 24					ARNHEM				
8071 RC Nunspeet					ONSCHRIJFING				
Telefoon : 0341 - 27 80 20					OS1 DDC4200-L DIGITALE INUITGANGEN				
Telefax : 0341 - 27 03 74									
E-mail: info@kieback-peter.nl									
Kieback & Peter Nederland B.V.									
Edisonweg 24									
8071 RC Nunspeet									
Telefoon : 0341 - 27 80 20									
Telefax : 0341 - 27 03 74									
E-mail: info@kieback-peter.nl									
Lammerink Installatiebedrijf B.V.									
Industrieterrein De Mors 76									
7631 AK Ootmarsum									
Telefoon : 0541 - 58 80 10									
Telefax : 0541 - 58 80 11									
lammerink@lammerink-groep.nl									

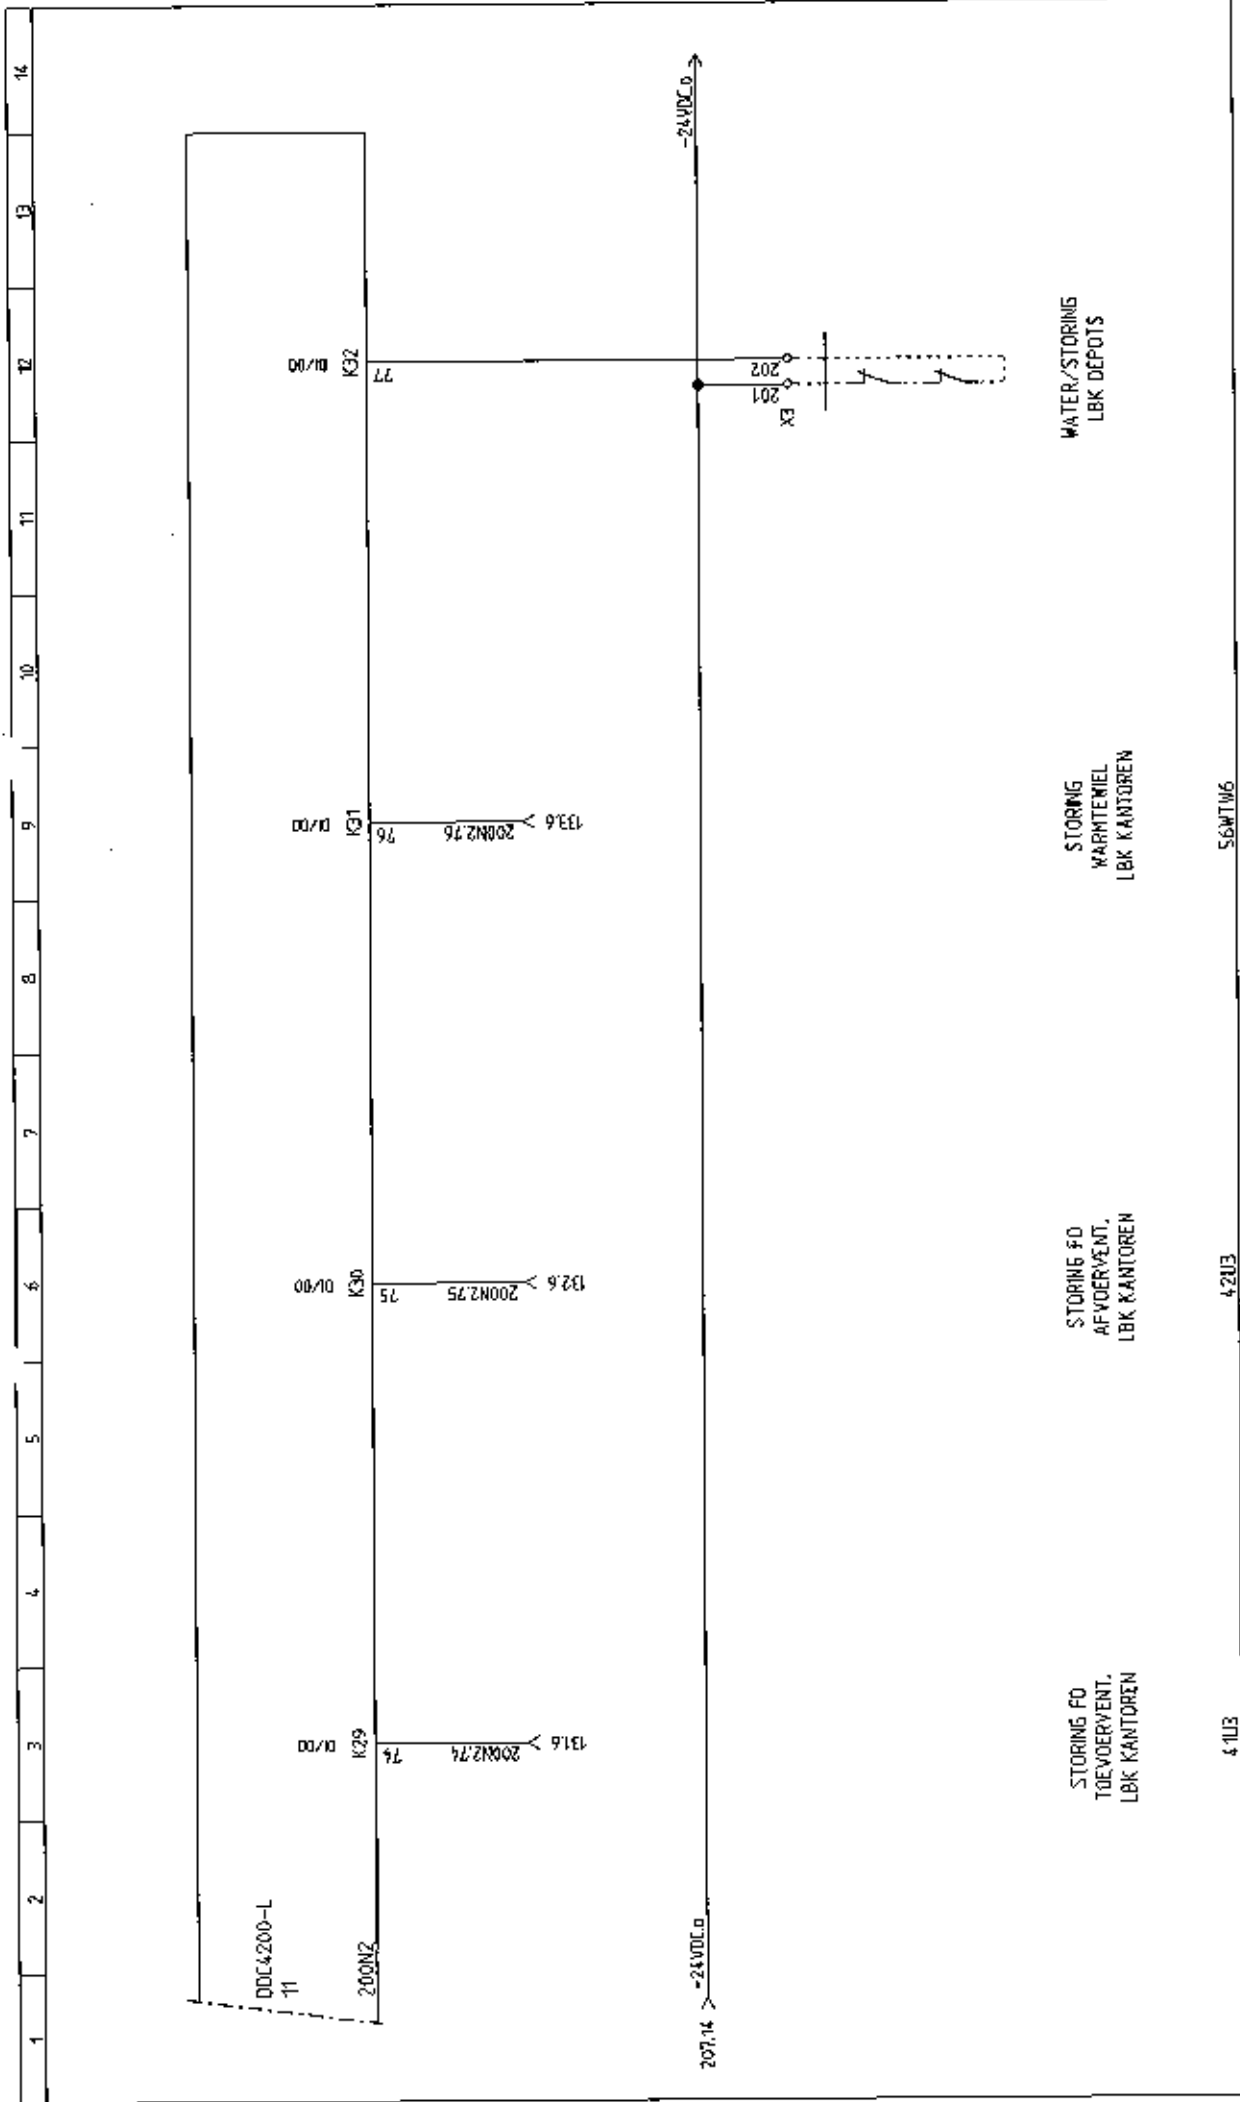

207		210	
STATUS	OMBOUW	PROJECTNAAM	
WIJZ.1	251012 EKR	GELDERS ARCHIEF	
WIJZ.2	051112 WT	ARNHEM	
WIJZ.3	120413 WT	Omschrijving	
WIJZ.4	181214 WT	OS1 DDC4200-L DIGITALE IN/UITGANGEN	
WIJZ.5	080115 WT	PROJECT NR.	
		2012368	
		24366	
		PE	TEK.
		SE	EKR
		BLAD NR. 208	
		Lammerink Installatiebedrijf B.V.	
		Industrieterrein De Mors 76	
		7631 AK Ootmarsum	
		Telefoon : 0541 - 58 80 10	
		Telefax : 0541 - 58 80 11	
		lammerink@lammerink-groep.nl	
		Kieback & Peter Nederland B.V.	
		Edisonweg 24	
		8071 RC Nunspeet	
		Telefoon : 0341 - 27 80 20	
		Telefax : 0341 - 27 03 74	
		E-mail: info@kieback-peter.nl	
		Technologie voor Gebouwautomatisering	
		kieback®peter	

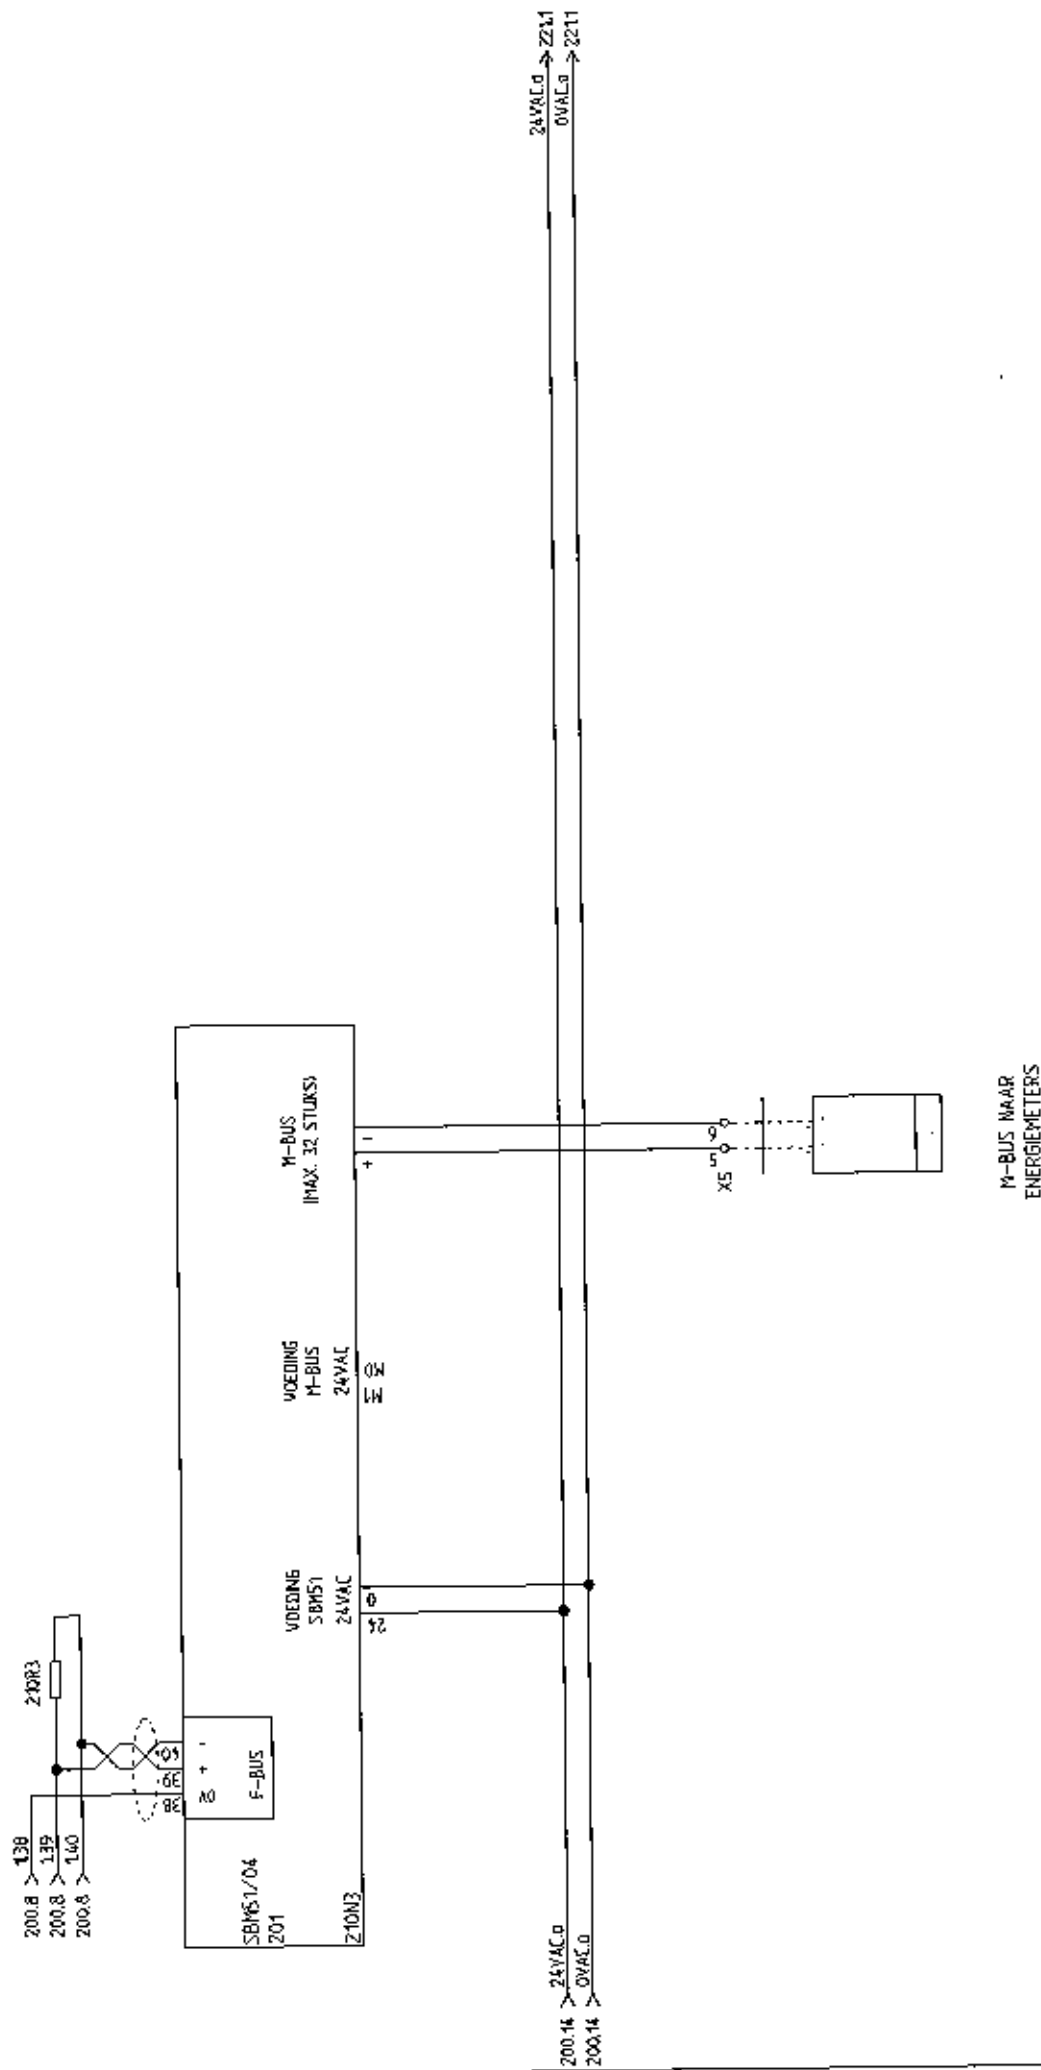

208	STATUS	OMBOUW
	WIJZ 1	251012 EKR
	WIJZ 2	051112 WT
	WIJZ 3	120413 WT
	WIJZ 4	181214 WT
	WIJZ 5	080115 WT

kieback&peter
Technologie voor Gabcovautomatisering

Kieback & Peter Nederland B.V.
Edisonweg 24
8071 RC Nunspeet
Telefoon : 0341 - 27 80 20
Telefax: 0341 - 27 03 74
E-mail: info@kieback-peter.nl

Lammerink Installatiebedrijf B.V.
Industrieterrein De Mors 7B
7531 AK Ootmarsum
Telefoon: 0541 - 58 80 10
Telefax: 0541 - 58 80 11
lammerink@lammerink-groep.nl

PROJECTNAAM
GELDERS ARCHIEF
ARNHEM


OMSCHRIJVING
OS1 SBMS1704 M-BUS

PROJECT NR.	2012168	24986	PE	TEK.	210
			SE	EKR	
BLAD NR.					

1	2	3	4	5	6	7	8	9	10	11	12	13	14
---	---	---	---	---	---	---	---	---	----	----	----	----	----


FBUX10
101

220N6

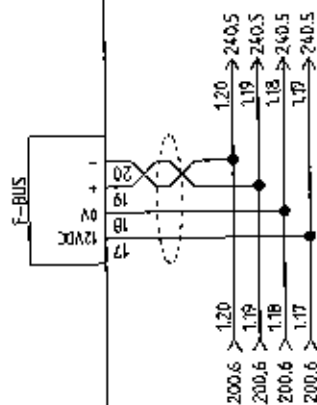


210		220	
STATUS	OMBOUW	PROJECTNAAM	PROJECT NR.
WIJZ.1	251012	GELDERS ARCHIEF	2012368
WIJZ.2	051112	ARNHEM	2436B
WIJZ.3	120413	OMSCHRIJVING	SE
WIJZ.4	181214	OS1 FBUX10 ALGEMEEN	TEL.
WIJZ.5	080115		EXR
			BLAD NR. 220
Kieback & Peter Nederland B.V. Edisonweg 24 8071 RC Nunspeet Telefoon : 0341 - 27 80 20 Telefax : 0341 - 27 03 74 E-mail : info@kieback-peter.nl		Lammerink Installatiebedrijf B.V. Industrielaan De Moers 76 7631 AK Ootmarsum Telefoon : 0541 - 58 80 10 Telefax : 0541 - 58 80 11 lammerink@lammerink-groep.nl	


kieback@peter
Technologie voor Gebouwautomatisering

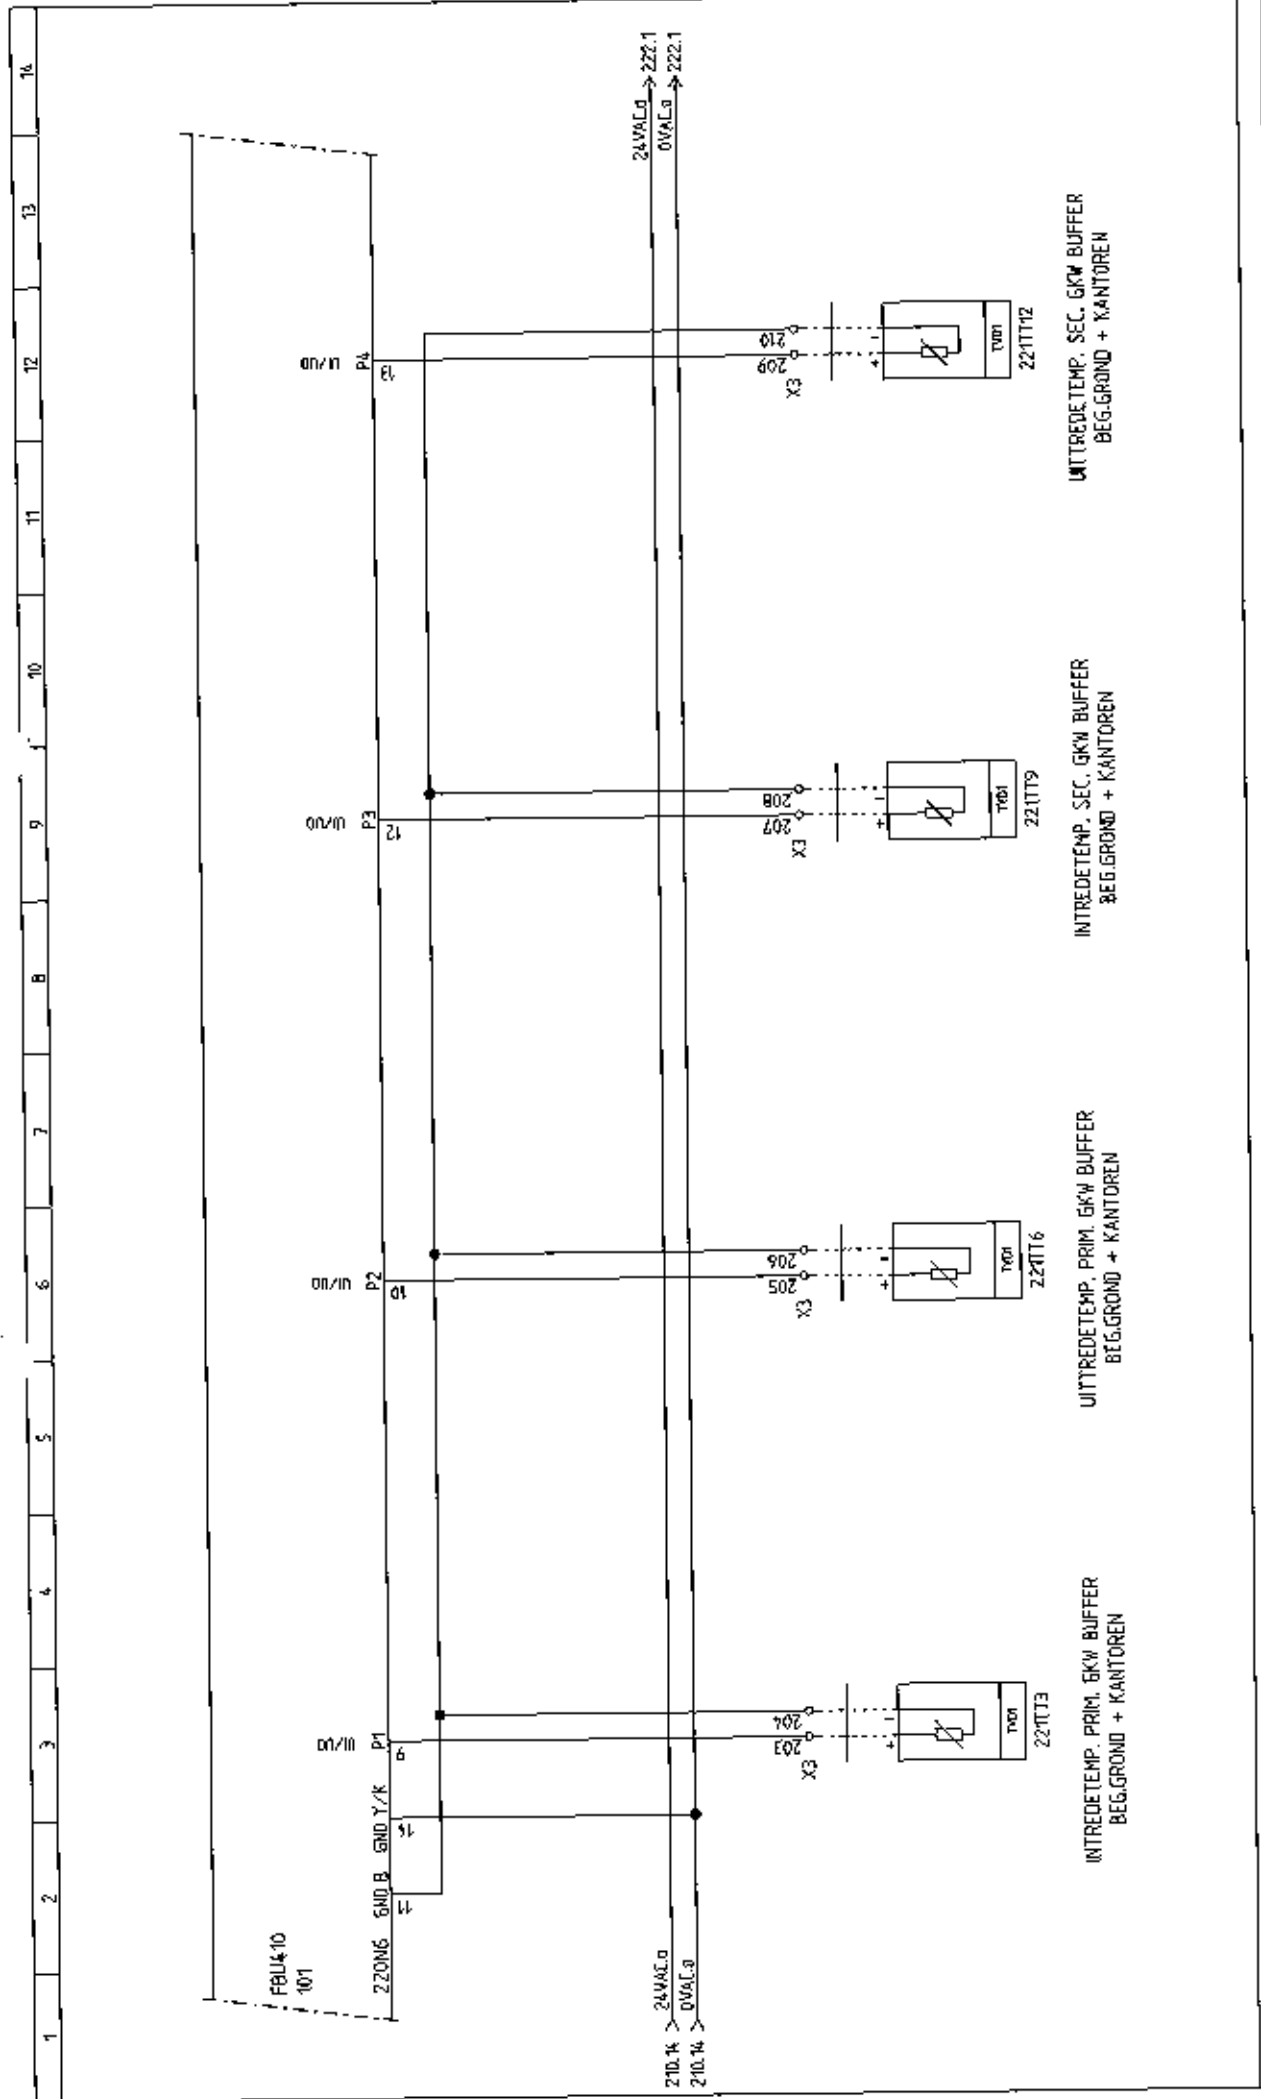

226		228	
STATUS	OMBOUW	PROJECT NR.	
WIJZ.1	251012 EKR	2012368	
WIJZ.2	051112 WT	24368	
WIJZ.3	120413 WT	PE	TEL.
WIJZ.4	181214 WT	SE	EKR
WIJZ.5	080115 WT	BLAD NR. 221	
Kieback & Peter		PROJECTNAM	
Technologie voor Gebouwaanpak		GELDERS ARCHIEF	
Edisonweg 24		ARNHEM	
6071 RC Nunspeet		Omschrijving	
Telefoon : 0341 - 27 80 20		DS1 FBU410 UNIVERSELE IN/UITGANGEN	
Telefax : 0341 - 27 03 74			
E-mail: info@kieback-peter.nl			
Kieback & Peter Nederland B.V.		Lammerink Installatiebedrijf B.V.	
Edisonweg 24		Industrieterrein De Moers 76	
6071 RC Nunspeet		7631 AK Ootmarsum	
Telefoon : 0341 - 27 80 20		Telefoon : 0541 - 58 80 40	
Telefax : 0341 - 27 03 74		Telefax : 0541 - 58 80 11	
E-mail: info@kieback-peter.nl		lammerink@lammerink-groep.nl	

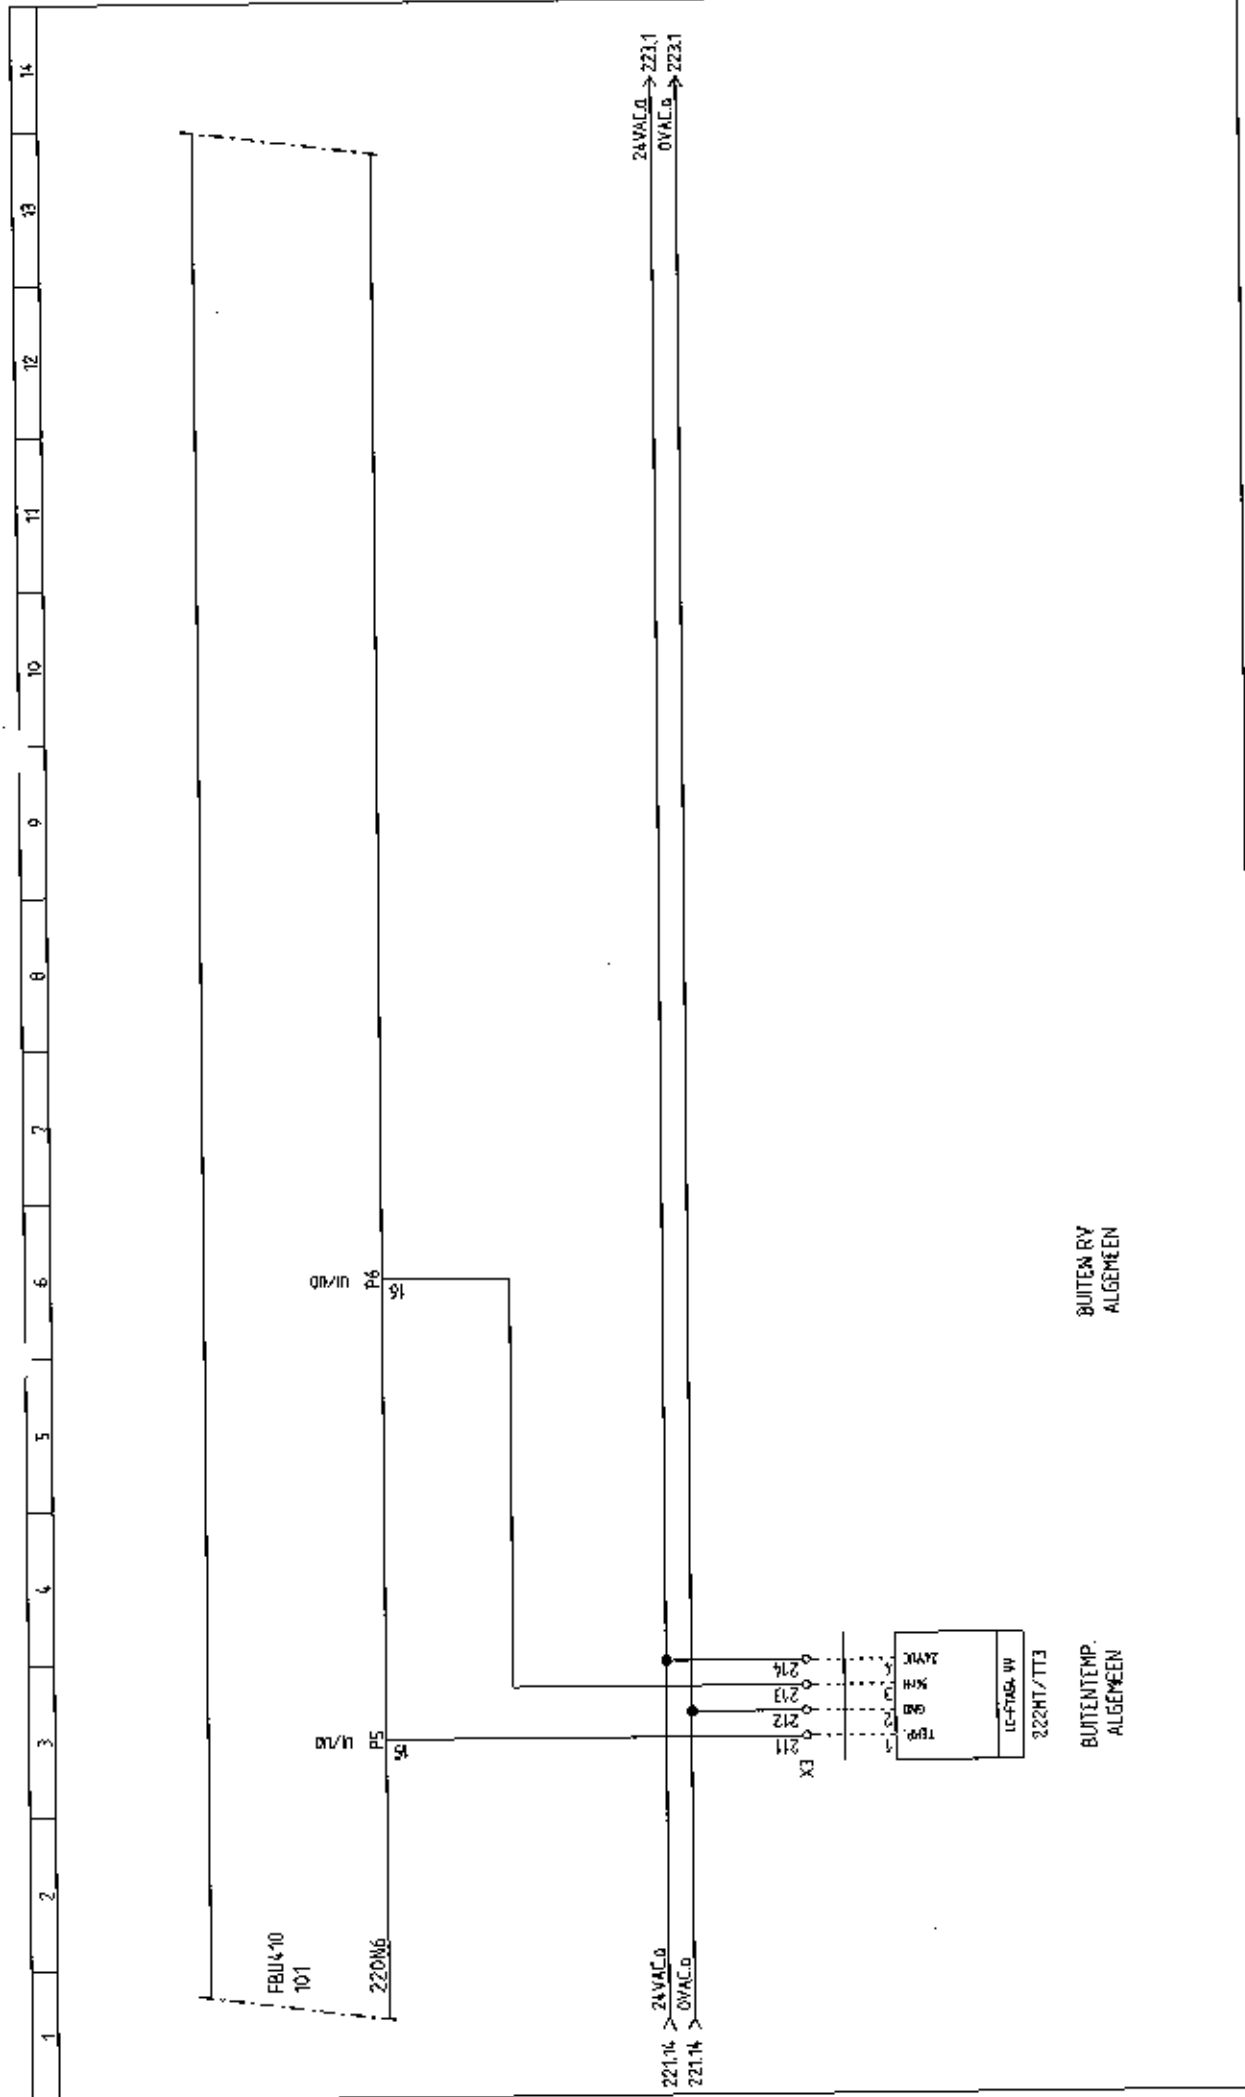


221		223	
STATUS	OMBOUW	PROJECTNAAM	PROJECT NR.
WIJZ.1	251012 EKR	GELDERS ARCHIEF	201368
WIJZ.2	051112 WT	ARNHEM	24366
WIJZ.3	120413 WT	OMSCHRIJFING	PE TER.
WIJZ.4	181214 WT	OS1 FBUI410 UNIVERSELE IN/UITGANGEN	SE EKR
WIJZ.5	090115 WT		BLAD NR. 222
Kieback & Peter Nederland B.V. Edisonweg 24 8071 RC Nunspeet Telefoon : 0341 - 27 80 20 Telefax : 0341 - 27 03 74 E-mail: info@kieback-peter.nl		Lammerink Installatiebedrijf B.V. Industrieterrein De Mars 7B 7631 AK Ootmarsum Telefoon : 0541 - 58 80 10 Telefax : 0541 - 58 80 11 lammerink@lammerink-groep.nl	

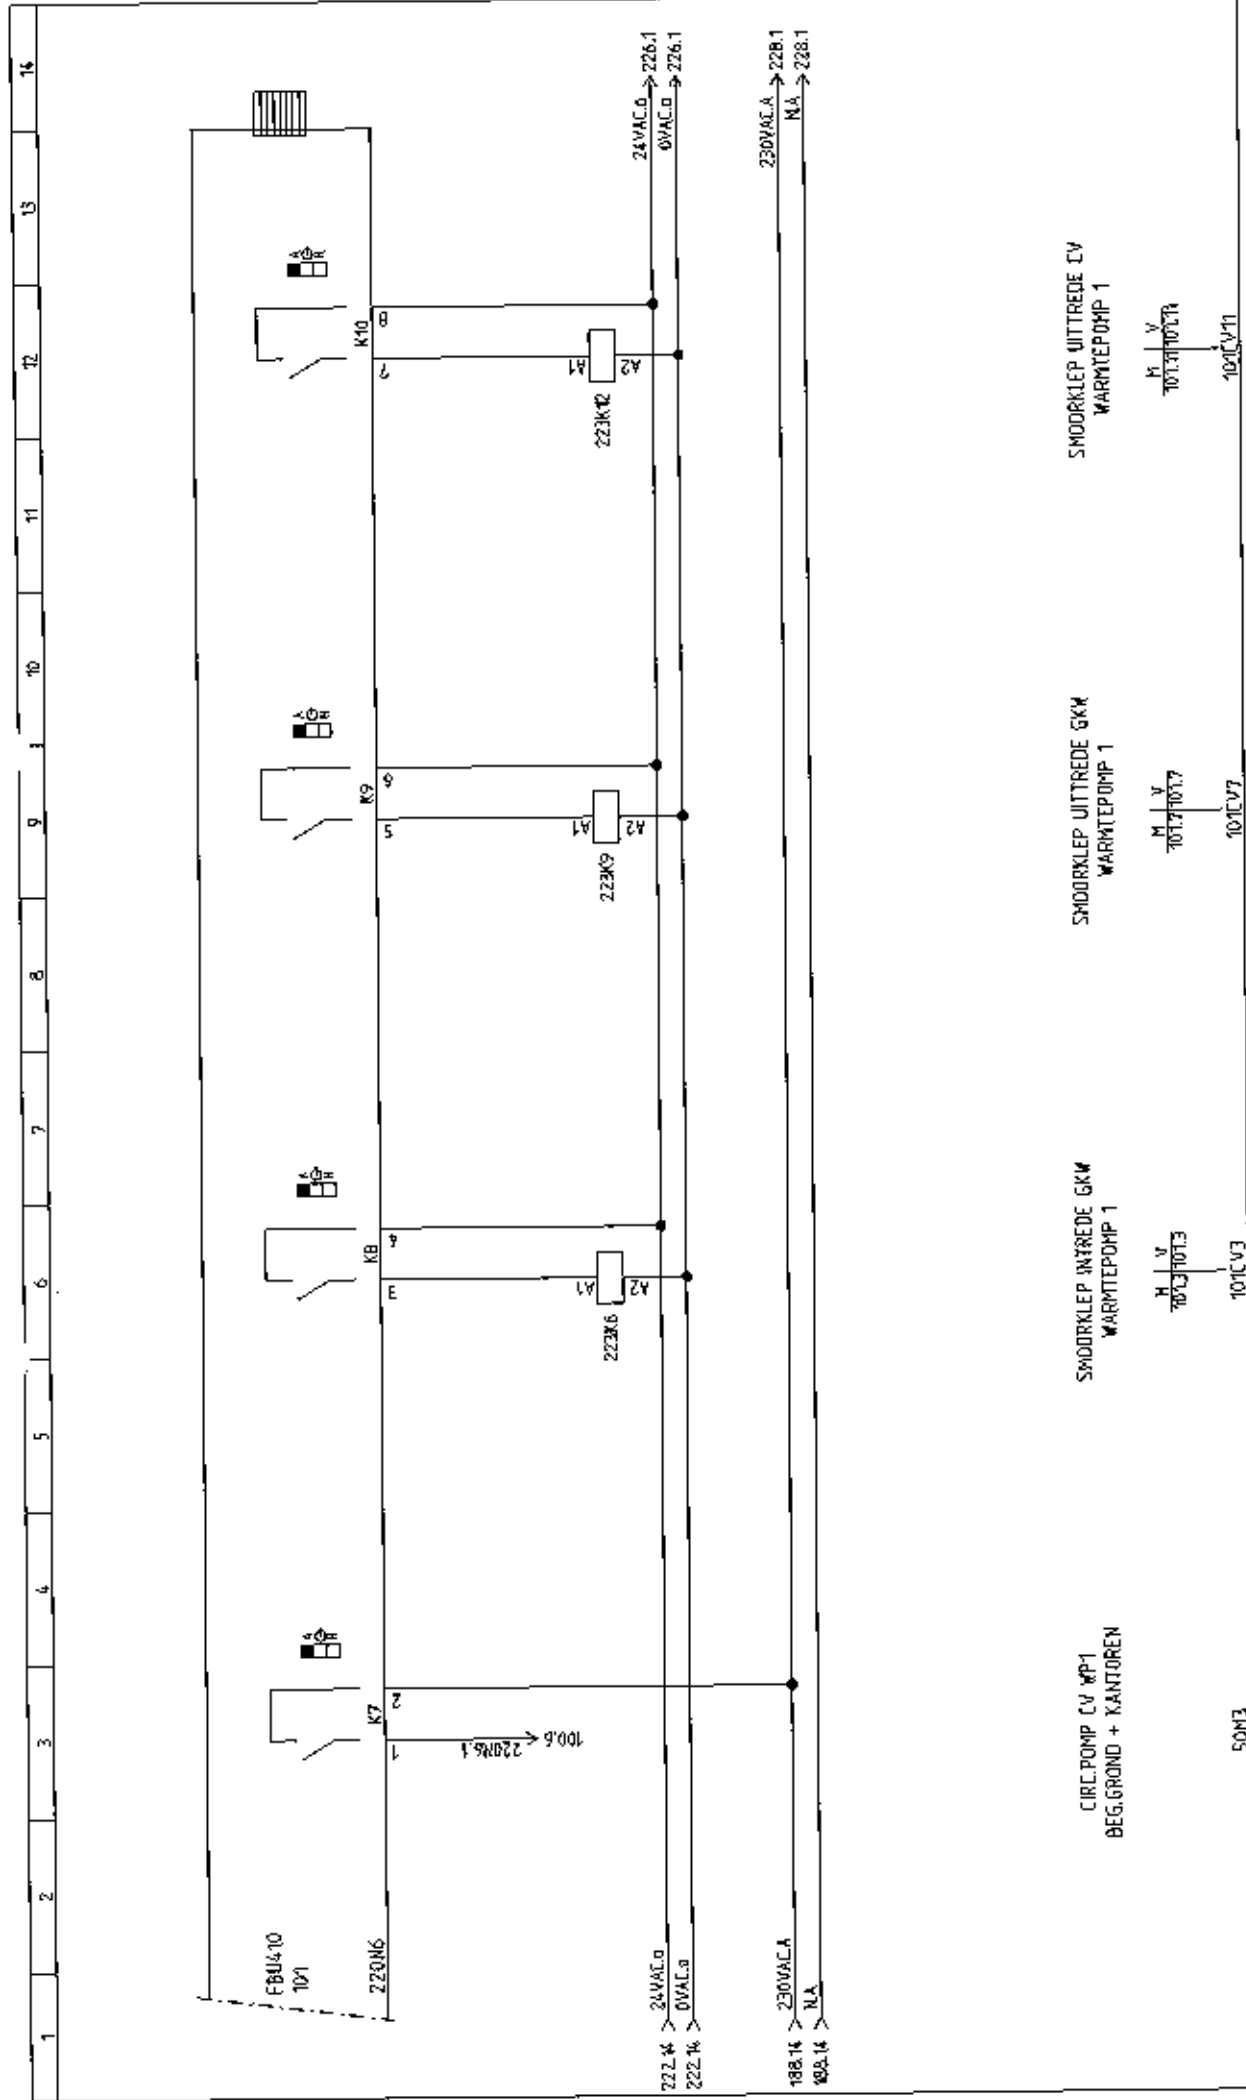


222		223	
STATUS	OMBOUW	PROJECTNAAM	PROJECT NR.
WIJZ.1	251012 EKR	GELDERS ARCHIEF	2012368
WIJZ.2	051112 WT	ARNHEM	24366
WIJZ.3	120412 WT	OMSCHRIJVING	PE TEK.
WIJZ.4	191214 WT	OS1 FBU410 DIGITALE UITGANGEN	SE EKR
WIJZ.5	080115 WT		BLAD NR. 223
Kieback & Peter Techniek voor Gebouwaanpakking		Lammerink Installatiebedrijf B.V. Industrieterrein De Mars 76 7631 AK Oostmarsum Telefoon : 0541 - 58 80 10 Telefax : 0541 - 58 80 11 lammerink@lammerink-groep.nl	
Kieback & Peter Nederland B.V. Edisonweg 24 8071 RC Nunspeet Telefoon : 0341 - 27 80 20 Telefax : 0341 - 27 03 74 E-mail: info@kieback-peter.nl			

1	2	3	4	5	6	7	8	9	10	11	12	13	14
---	---	---	---	---	---	---	---	---	----	----	----	----	----

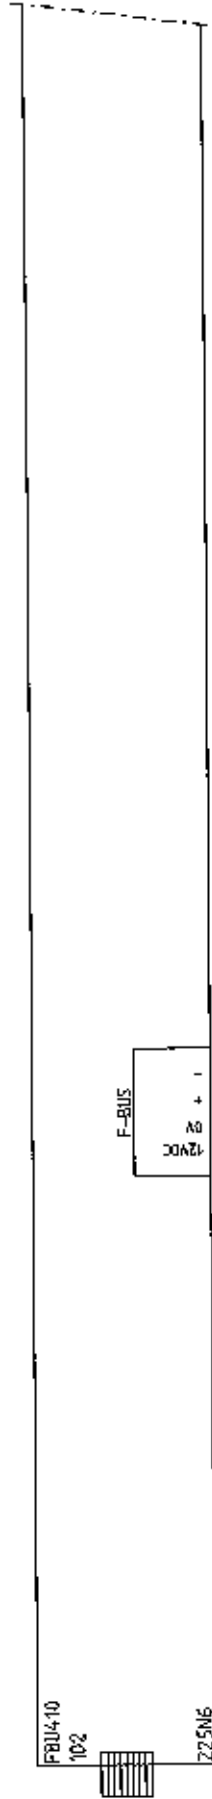


F-BUS DOORVERBODEN
MET 2199


223	STATUS	OMBOUW	PROJECT NR.	225
WIJZ.1	251012	EKR	2012368	
WIJZ.2	051112	WT	24366	
WIJZ.3	120912	WT		
WIJZ.4	181214	WT		
WIJZ.5	080115	WT		
Kieback & Peter Technologie voor Gebouwautomatisering			PROJECTNAAM GELDERS ARCHIEF ARNHEM	
Kieback & Peter Nederland B.V. Edisonweg 24 8071 RC Nunspeet Telefoon : 0341 - 27 80 20 Telefax : 0341 - 27 03 74 E-mail: info@kieback-peter.nl			OMSCHRIJVING OS1 FBU410 ALGEMEEN	
Lammerink Installatiebedrijf B.V. Industrieterrein De Moers 76 7631 AK Ootmarsum Telefoon : 0541 - 58 80 10 Telefax : 0541 - 58 80 11 lammerink@lammerink-groep.nl			PROJECT NR. 2012368 24366	
			PE TEK. SE EKR	
			BLAD NR. 225	

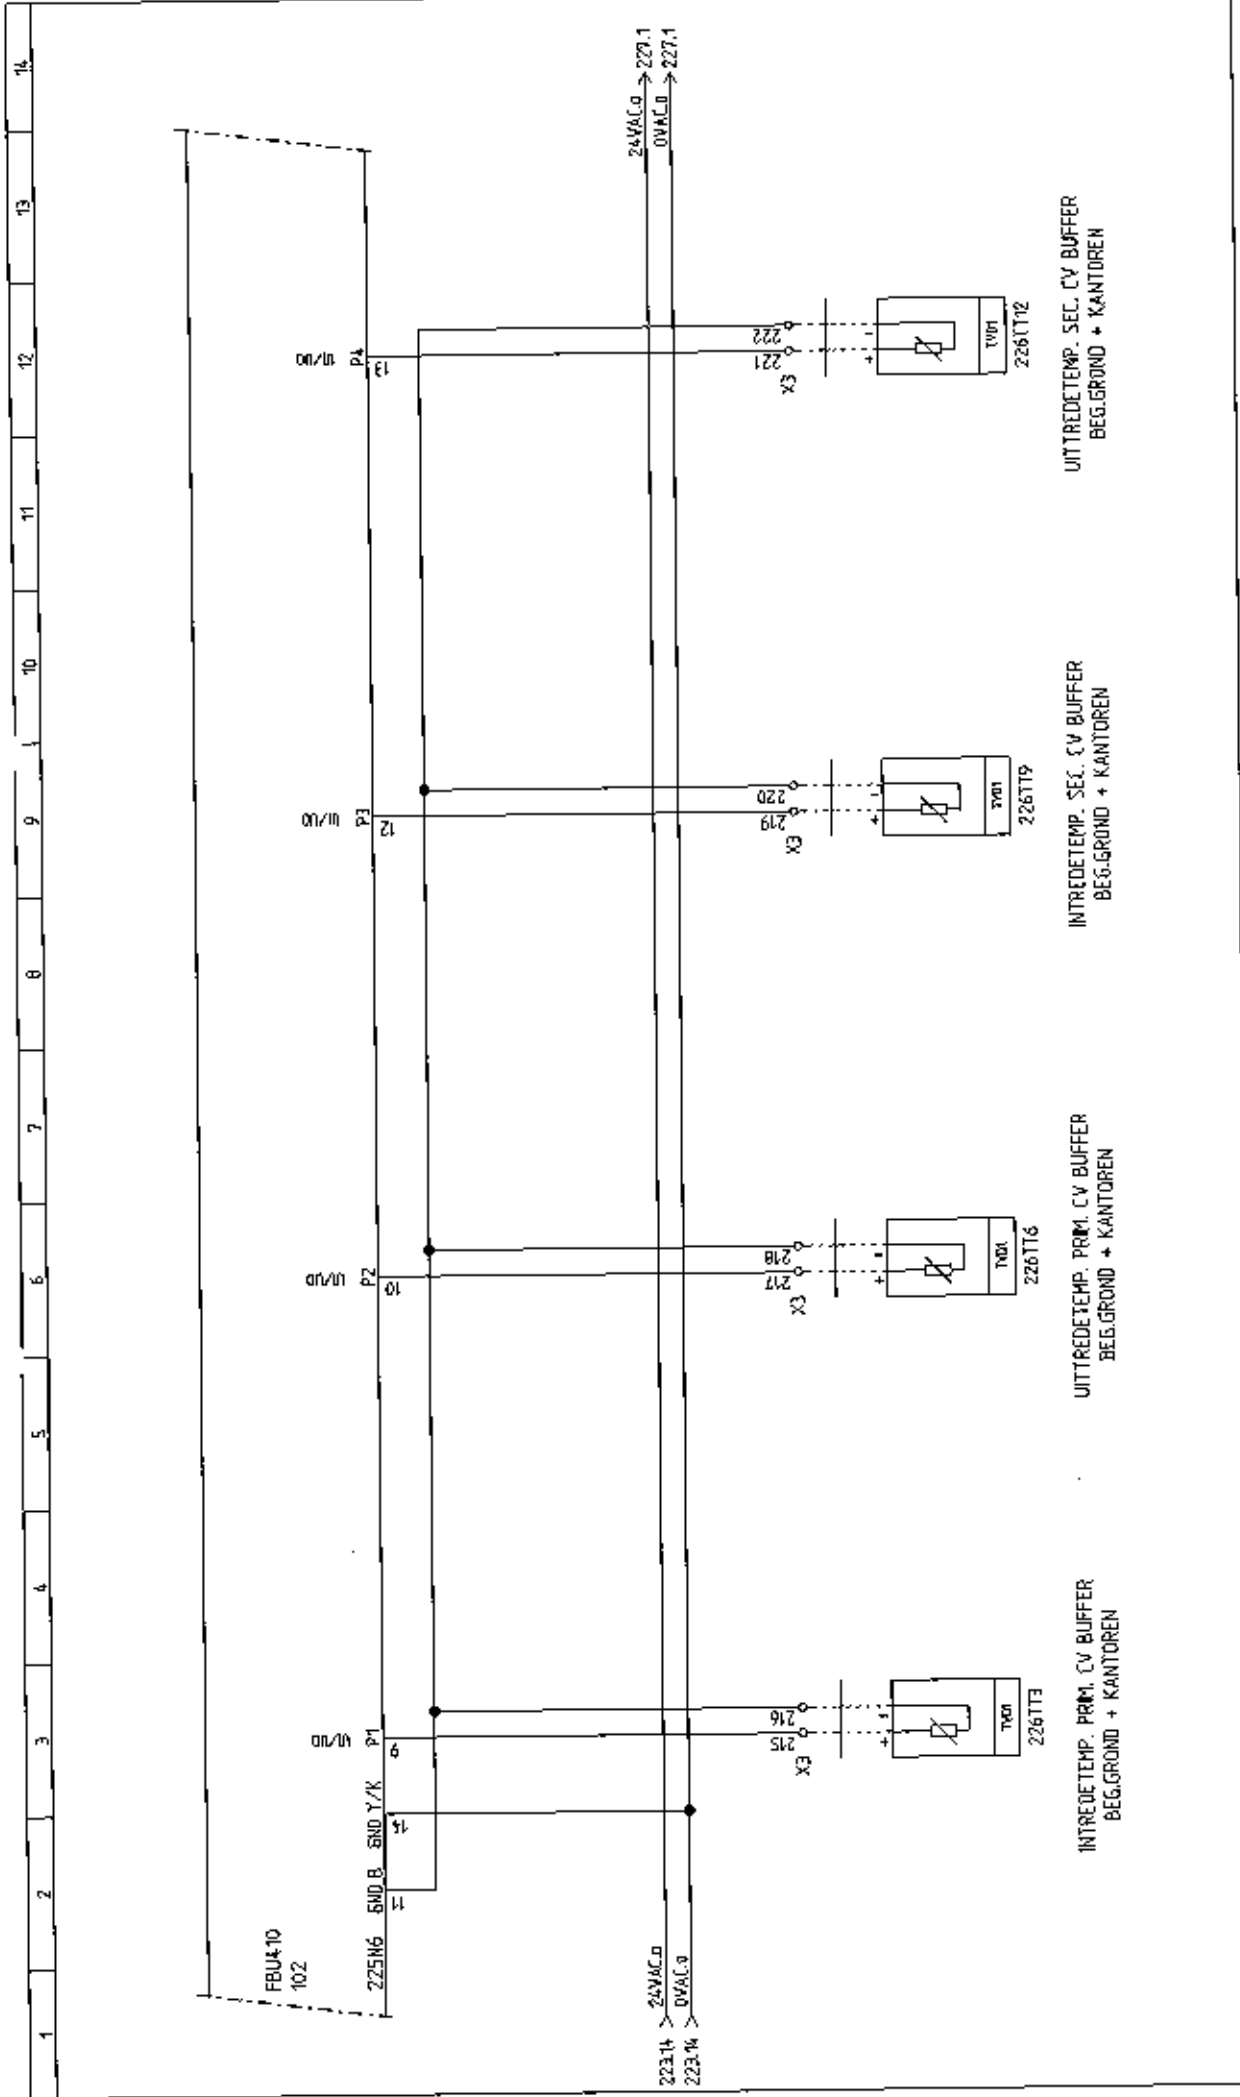

225	STATUS	DMBOUW	226	PROJECT NR.	2012368	227	PROJECT NR.	2012368
WIJZ.1	251012	EKR	226	PROJECT NR.	24386	227	PROJECT NR.	24386
WIJZ.2	051112	WT	226	PROJECT NR.	24386	227	PROJECT NR.	24386
WIJZ.3	120413	WT	226	PROJECT NR.	24386	227	PROJECT NR.	24386
WIJZ.4	181214	WT	226	PROJECT NR.	24386	227	PROJECT NR.	24386
WIJZ.5	080115	WT	226	PROJECT NR.	24386	227	PROJECT NR.	24386
Kieback & Peter			Gelders Archief			Gelders Archief		
Edisonweg 24			ARNHEM			ARNHEM		
8071 RC Nunspeet			ONSCHRIJVING			ONSCHRIJVING		
Telefoon : 0341 - 27 80 20			DS1 FBU410 UNIVERSELE IN/UITGANGEN			DS1 FBU410 UNIVERSELE IN/UITGANGEN		
Telefax : 0341 - 27 03 74								
E-mail: info@kieback-peter.nl								
Kieback & Peter Nederland B.V.								
Edisonweg 24								
8071 RC Nunspeet								
Telefoon : 0341 - 27 80 20								
Telefax : 0341 - 27 03 74								
E-mail: info@kieback-peter.nl								
Lammetink Installatiebedrijf B.V.								
Industrieterrein De Moers 76								
7631 AK Dolmarsum								
Telefoon : 0541 - 58 80 10								
Telefax : 0541 - 58 80 11								
lammetink@lammetink-groep.nl								

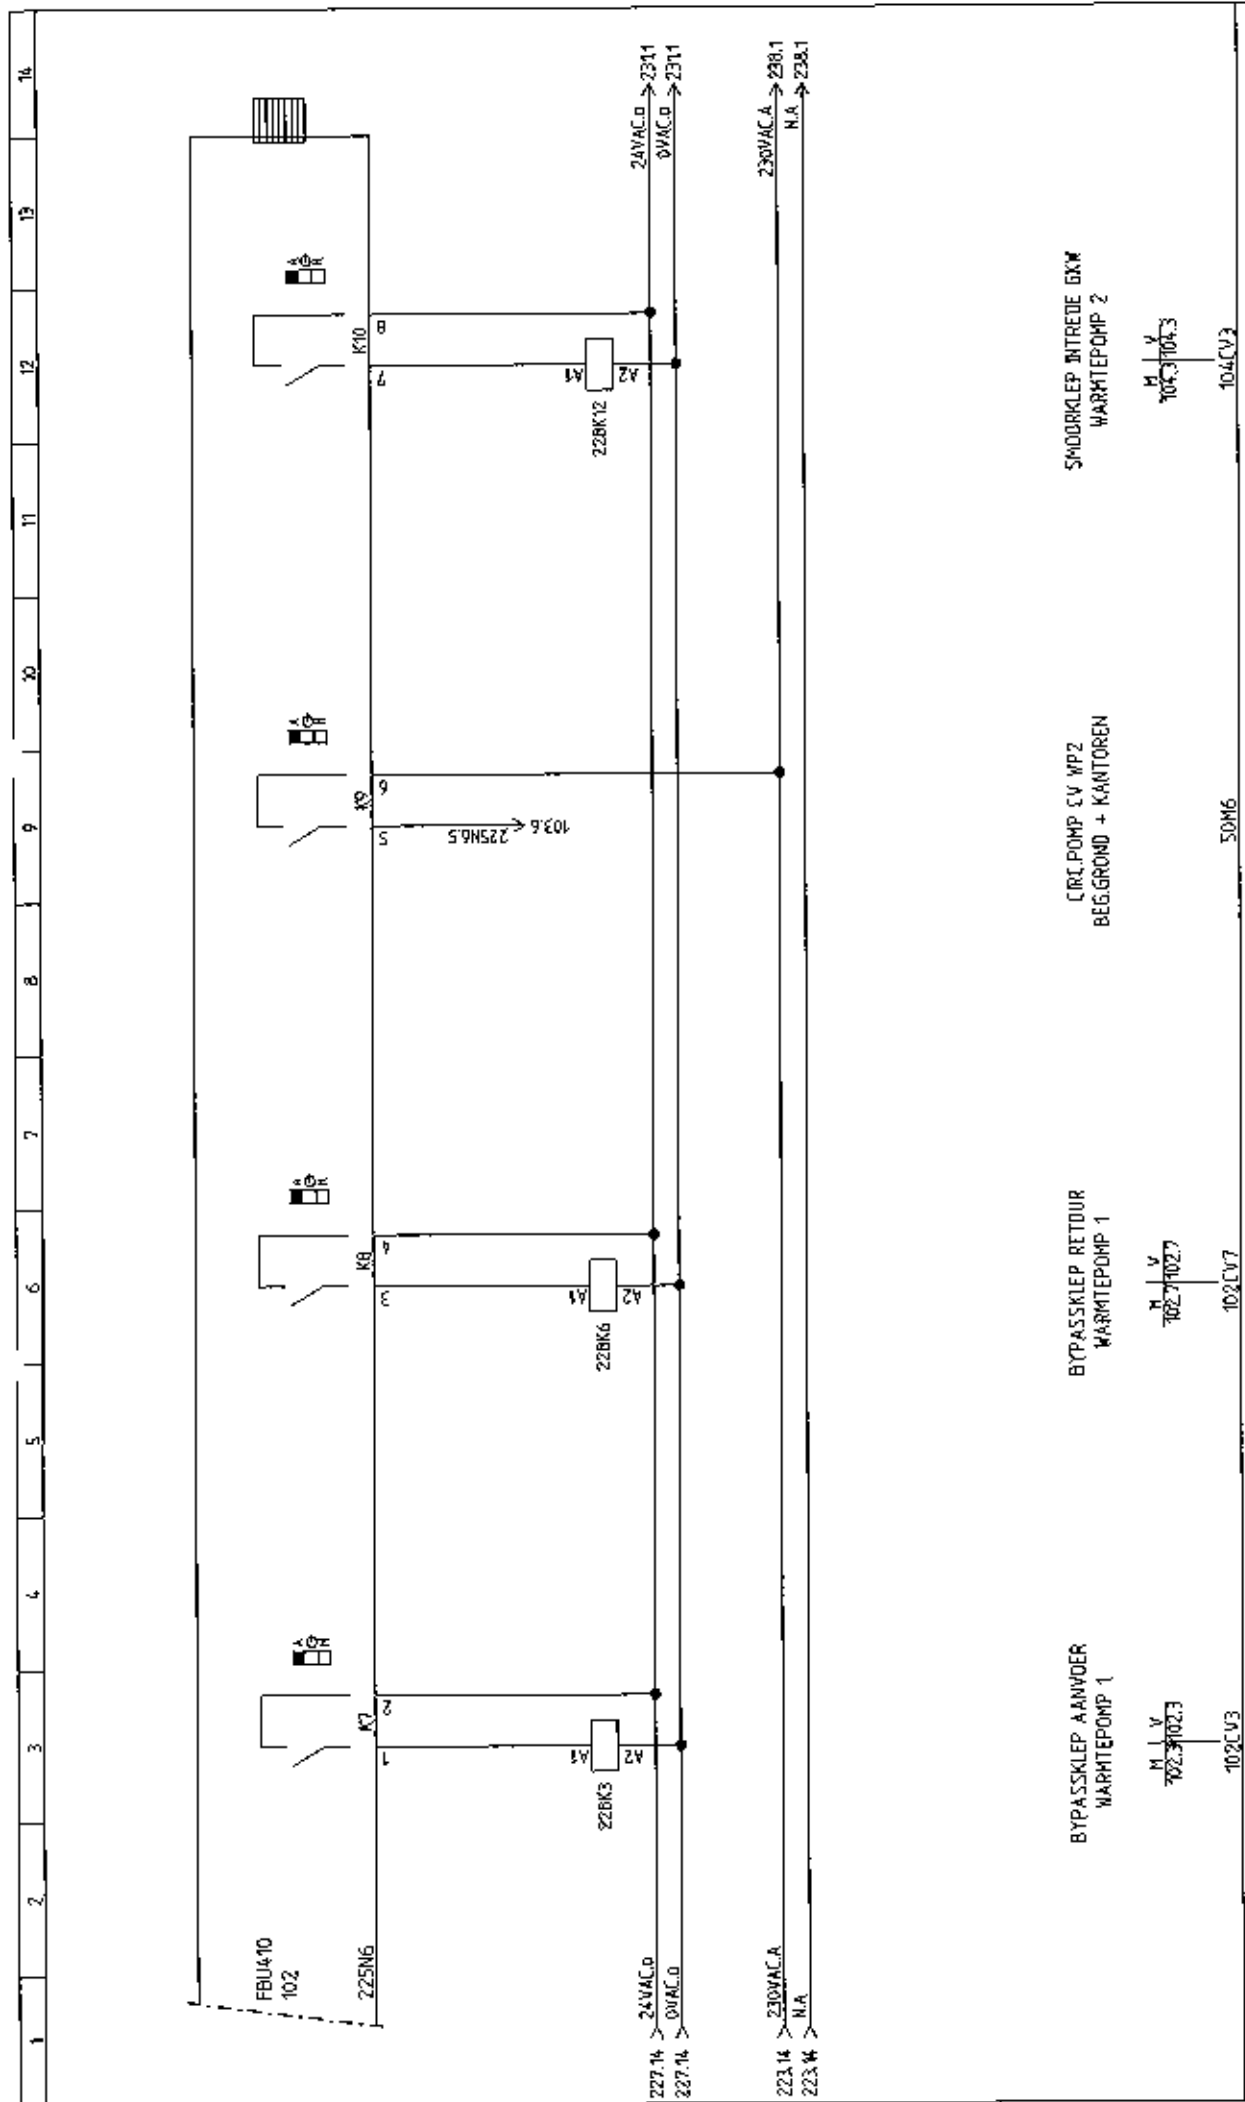

1221	Kieback & Peter Technologie voor Gebouwa automatisering Kieback & Peter Nedestland B.V. Edisonweg 24 8071 RC Nunspeet Telefoon : 0341 - 27 80 20 Telefax : 0341 - 27 03 74 E-mail: info@kieback-peter.nl		Lammerink Installatiebedrijf B.V. Industrieterrein De Mors 76 7631 AK Doldmarsum Telefoon : 0541 - 58 80 30 Telefax : 0541 - 58 80 11 lammerink@lammerink-groep.nl		PROJECTNAAM GELDERS ARCHIEF ARNHEM	PROJECT NR. 2012360 24386	PE SE TEK.	EKR EKR	BLAD NR. 228
	STATUS	OPBOUW							
	WIJZ.1	251012 EKR							
	WIJZ.2	051112 WT							
	WIJZ.3	120413 WT							
	WIJZ.4	181214 WT							
	WIJZ.5	108015 WT							

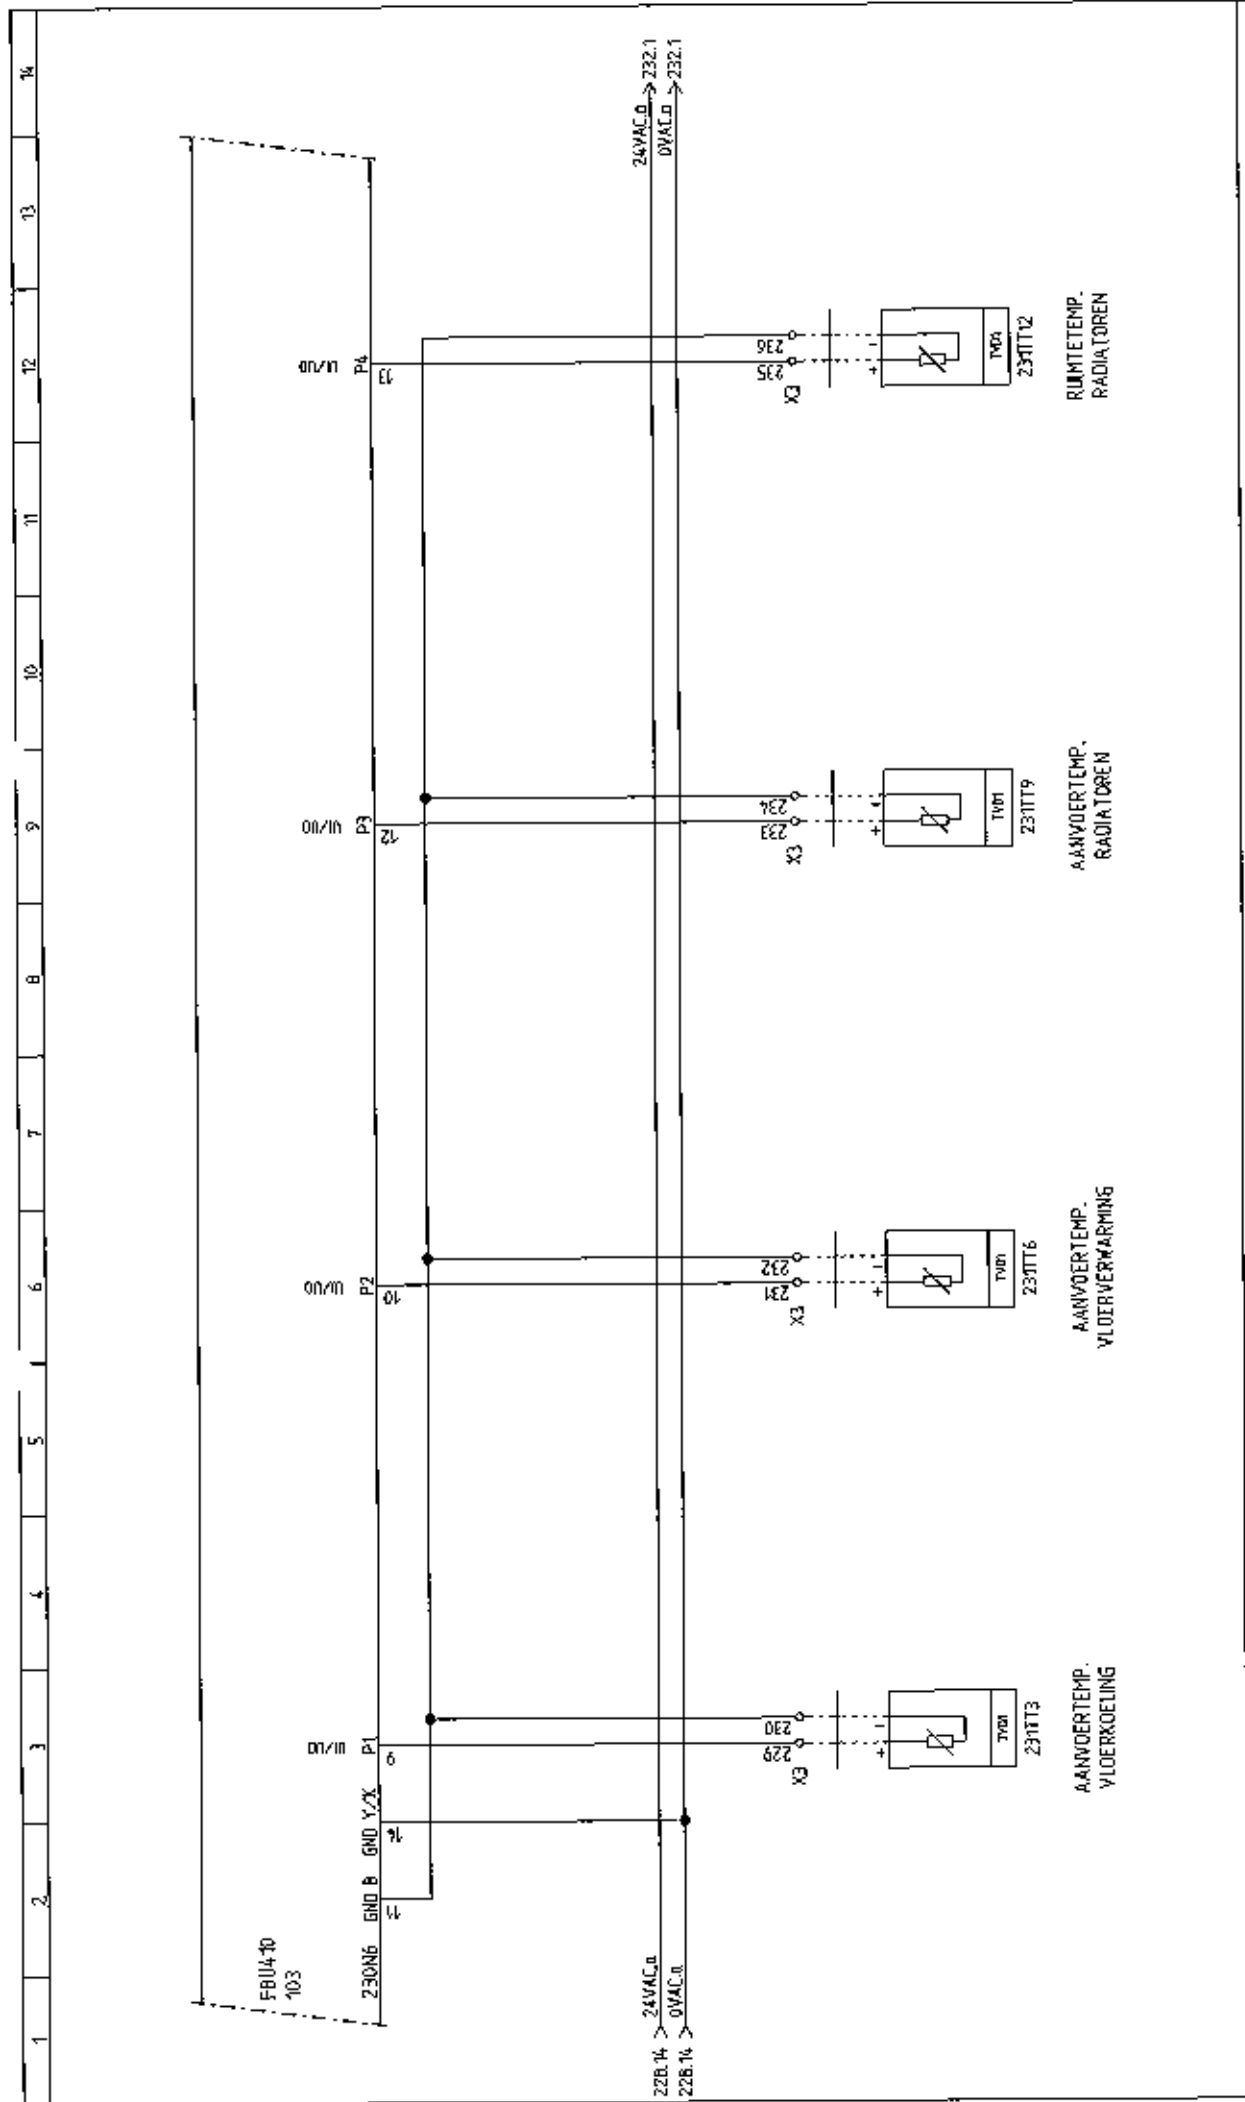

230		231	
STATUS	OMBOUW	PROJECTNAAM	
WIJZ.1	251012 EKR	GELDERS ARCHIEF	
WIJZ.2	051112 WT	ARNHEM	
WIJZ.3	120413 WT	DMSCHRIJFING	
WIJZ.4	181214 WT	OS1 FBU410 UNIVERSELE IN/UITGANGEN	
WIJZ.5	080115 WT	PROJECT NR.	
		2012388	
		24366	
		PE	TER.
		SE	EKR
		BLAD NR. 231	

kieback&peter
Technologie voor Gebouwautomatisering


Kieback & Peter Nederland B.V.
Edisonweg 24
8071 RC Nunspeet
Telefoon : 0341 - 27 80 20
Telefax : 0341 - 27 03 74
E-mail: info@kieback-peter.nl

Lammerink Installatiebedrijf B.V.
Industrieterrein De Mors 7B
7681 AX Opmeer
Telefoon : 0541 - 58 80 10
Telefax : 0541 - 58 80 11
lammerink@lammerink-groep.nl


GELDERS ARCHIEF

ARNHEM

OS1 FBU410 UNIVERSELE IN/UITGANGEN

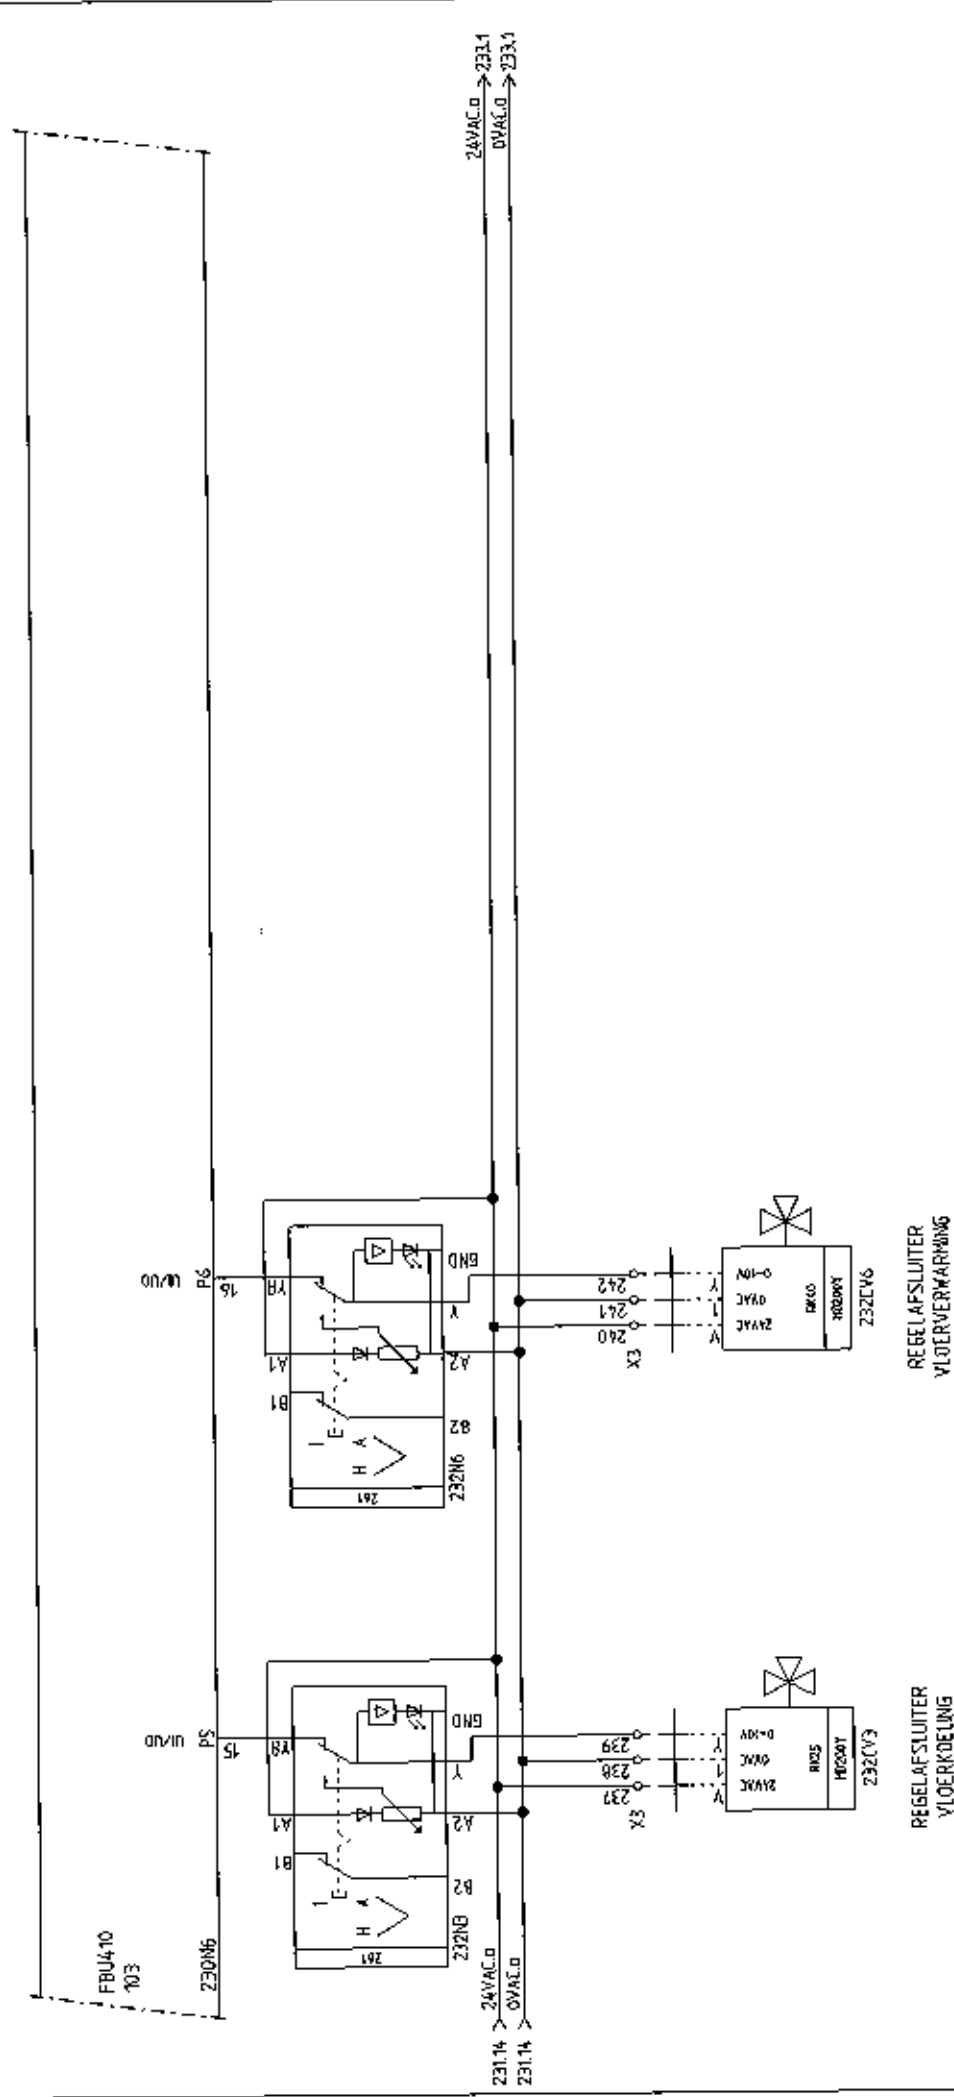

231		232		233	
STATUS	OMBOUW	PROJECTNAAM		PROJECT NR.	
WIJZ.1	251012 EKR	GELDERS ARCHIEF		2012368	
WIJZ.2	051112 WT	ARNHEM		24386	
WIJZ.3	120413 WT	OMSCHRIJVING		PS	TEK.
WIJZ.4	181214 WT	OS1 FBU410 UNIVERSELE IN/UITGANGEN		SE	EKR.
WIJZ.5	080115 WT			BLAD NR. 232	
Kieback & Pater Nederland B.V.		Lammarink Installatiebedrijf B.V.			
Edisonweg 24		Industrieterrein De Mars 76			
8071 RC Nunspeet		7631 AK Ootmarsum			
Telefoon : 0341 - 27 80 20		Telefoon : 0541 - 58 80 10			
Telefax : 0341 - 27 03 74		Telefax : 0541 - 58 80 11			
E-mail: info@kieback-peter.nl		lammarink@lammarink-groep.nl			

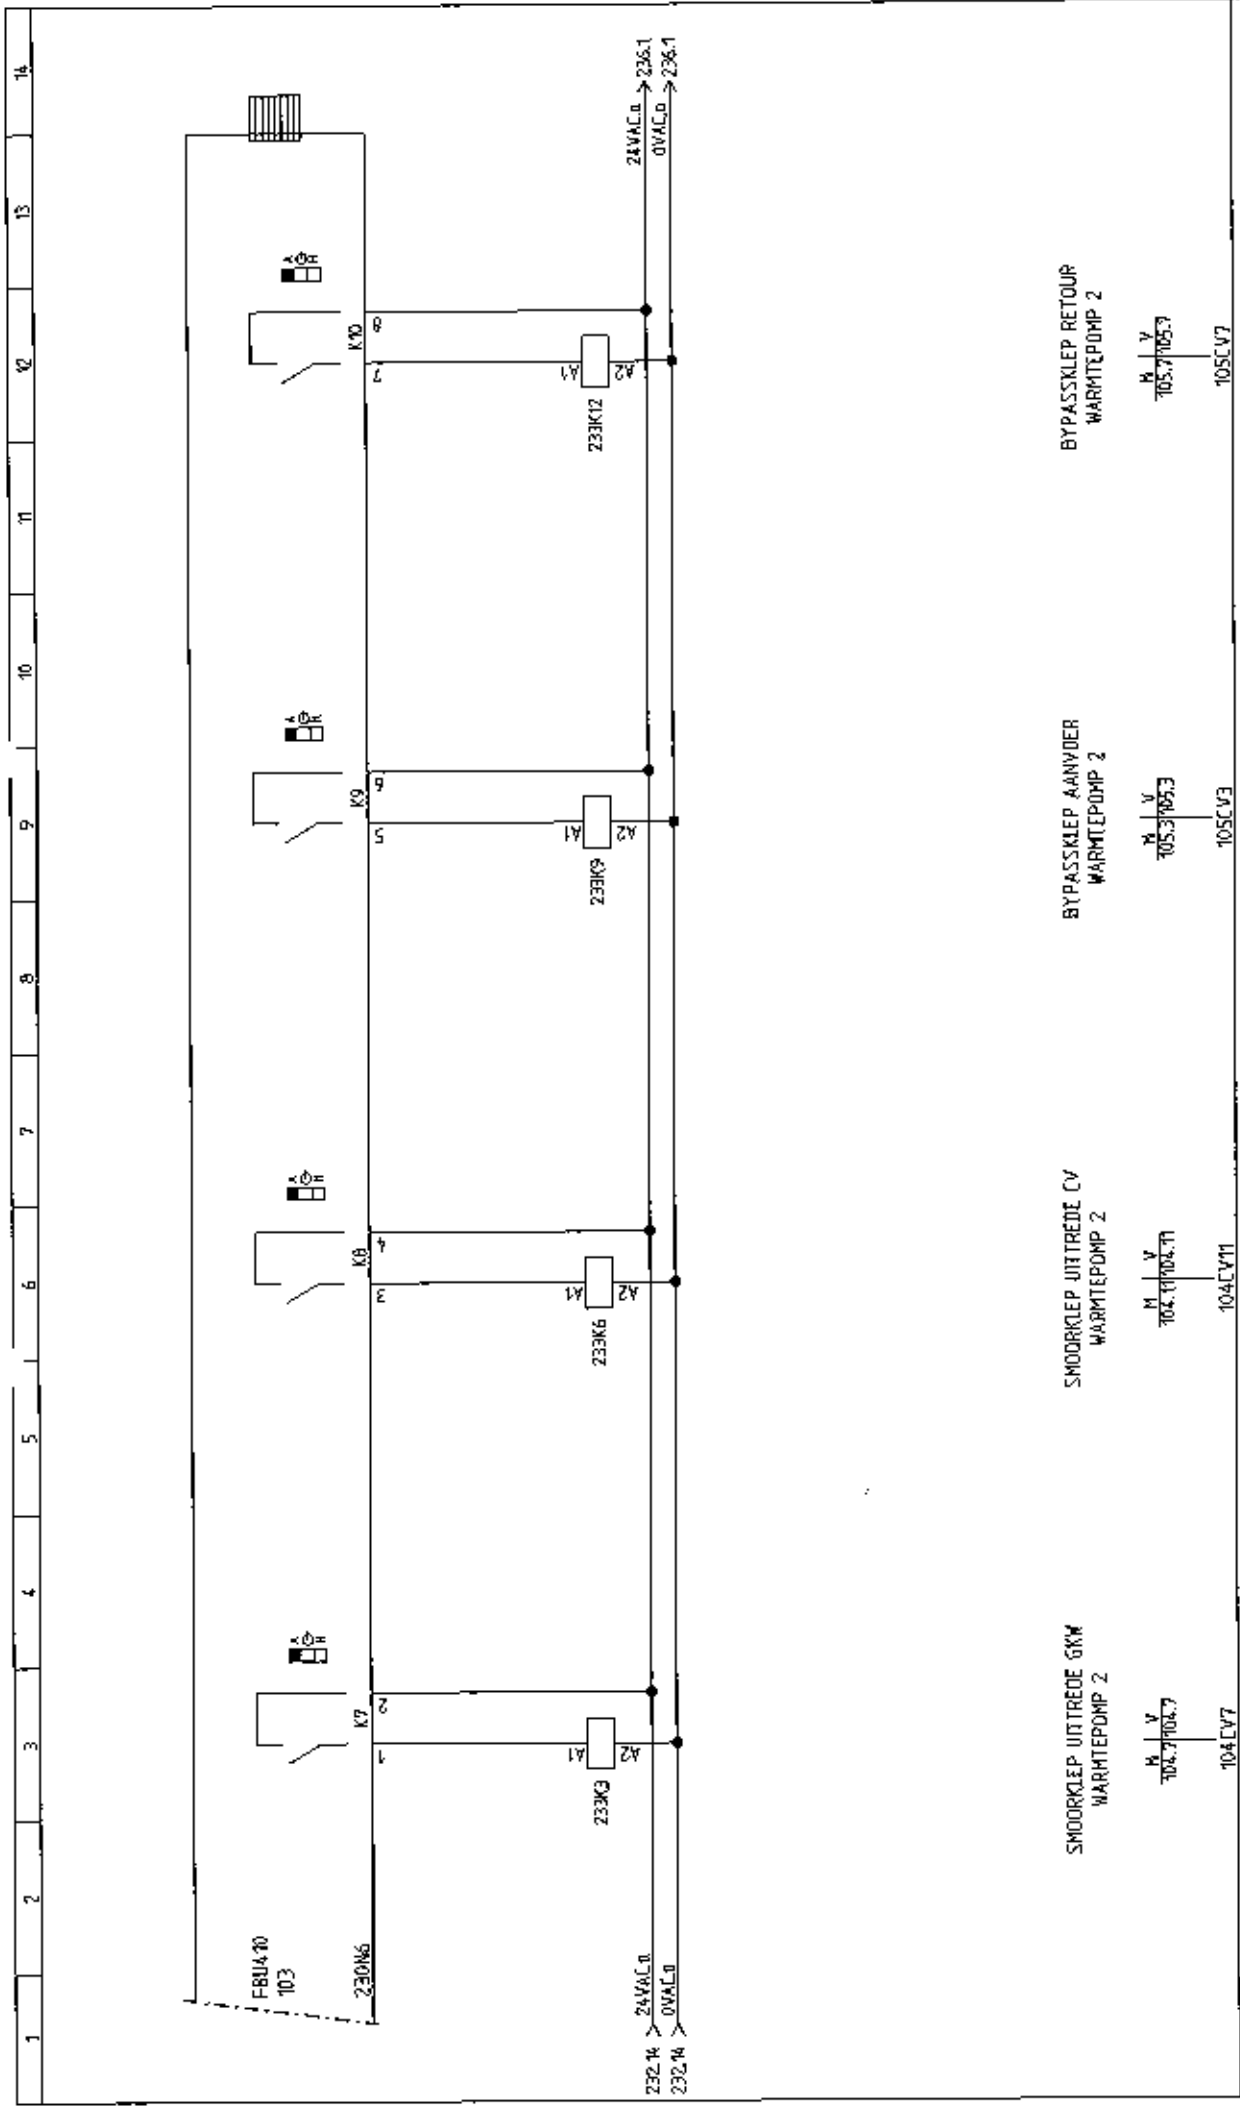


232		233	
STATUS	OMBOUW	PROJECT NR.	
WIJ2.1	251012 EKR	2012368	
WIJ2.2	051112 WT	24386	
WIJ2.3	120913 WT	PE	TEK.
WIJ2.4	181214 WT	SE	EKR
WIJ2.5	060115 WT	BLAD NR. 233	
Kieback & Peter		PROJECTNAAM	
Technische voor Gebouwaanpak		GELDERS ARCHIEF	
E-mail: info@kieback-peter.nl		ARNHEM	
Kieback & Peter Nederland B.V.		ONSCHRIJVING	
Edisonweg 24		OS1 FBUI410 DIGITALE UITGANGEN	
8071 RC Nunspeel			
Telefoon : 0341 - 27 80 20			
Telefax : 0341 - 27 03 74			
E-mail: info@kieback-peter.nl			
Lammetink Installatiebedrijf B.V.			
Industrieterrein De Mors 76			
7631 AK Oostmarsum			
Telefoon : 0541 - 58 80 10			
Telefax : 0541 - 58 80 11			
lammetink@lammerink-groep.nl			

FBU4 10
104




235M6

F-BUS

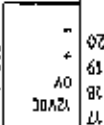


F-BUS DOORVERBODEN
MET 2179

233		234		235	
STATUS	OMBOUW	PROJECT NR		PROJECT NR	
WIJZ.1	251012 EKR	GELDERS ARCHIEF		2012388	
WIJZ.2	051112 WT	ARNHEM		24386	
WIJZ.3	1120413 WT	OBSCHRIJVING		PE	TEK.
WIJZ.4	181214 WT	OS1 FBU410 ALGEMEEN		SE	EKR
WIJZ.5	080115 WT	Blad nr.		235	
Kieback & Peter Nederland B.V.		Lammerink Installatiebedrijf B.V.			
Edisonweg 24		Industrieterrein De Mors 76			
6071 RC Nunspeet		7631 AK Ootmarsum			
Telefoon : 0341 - 27 80 20		Telefoon : 0541 - 58 80 10			
Telefax : 0341 - 27 03 74		Telefax : 0541 - 58 80 11			
E-mail: info@kieback-peter.nl		lammerink@lammerink-groep.nl			

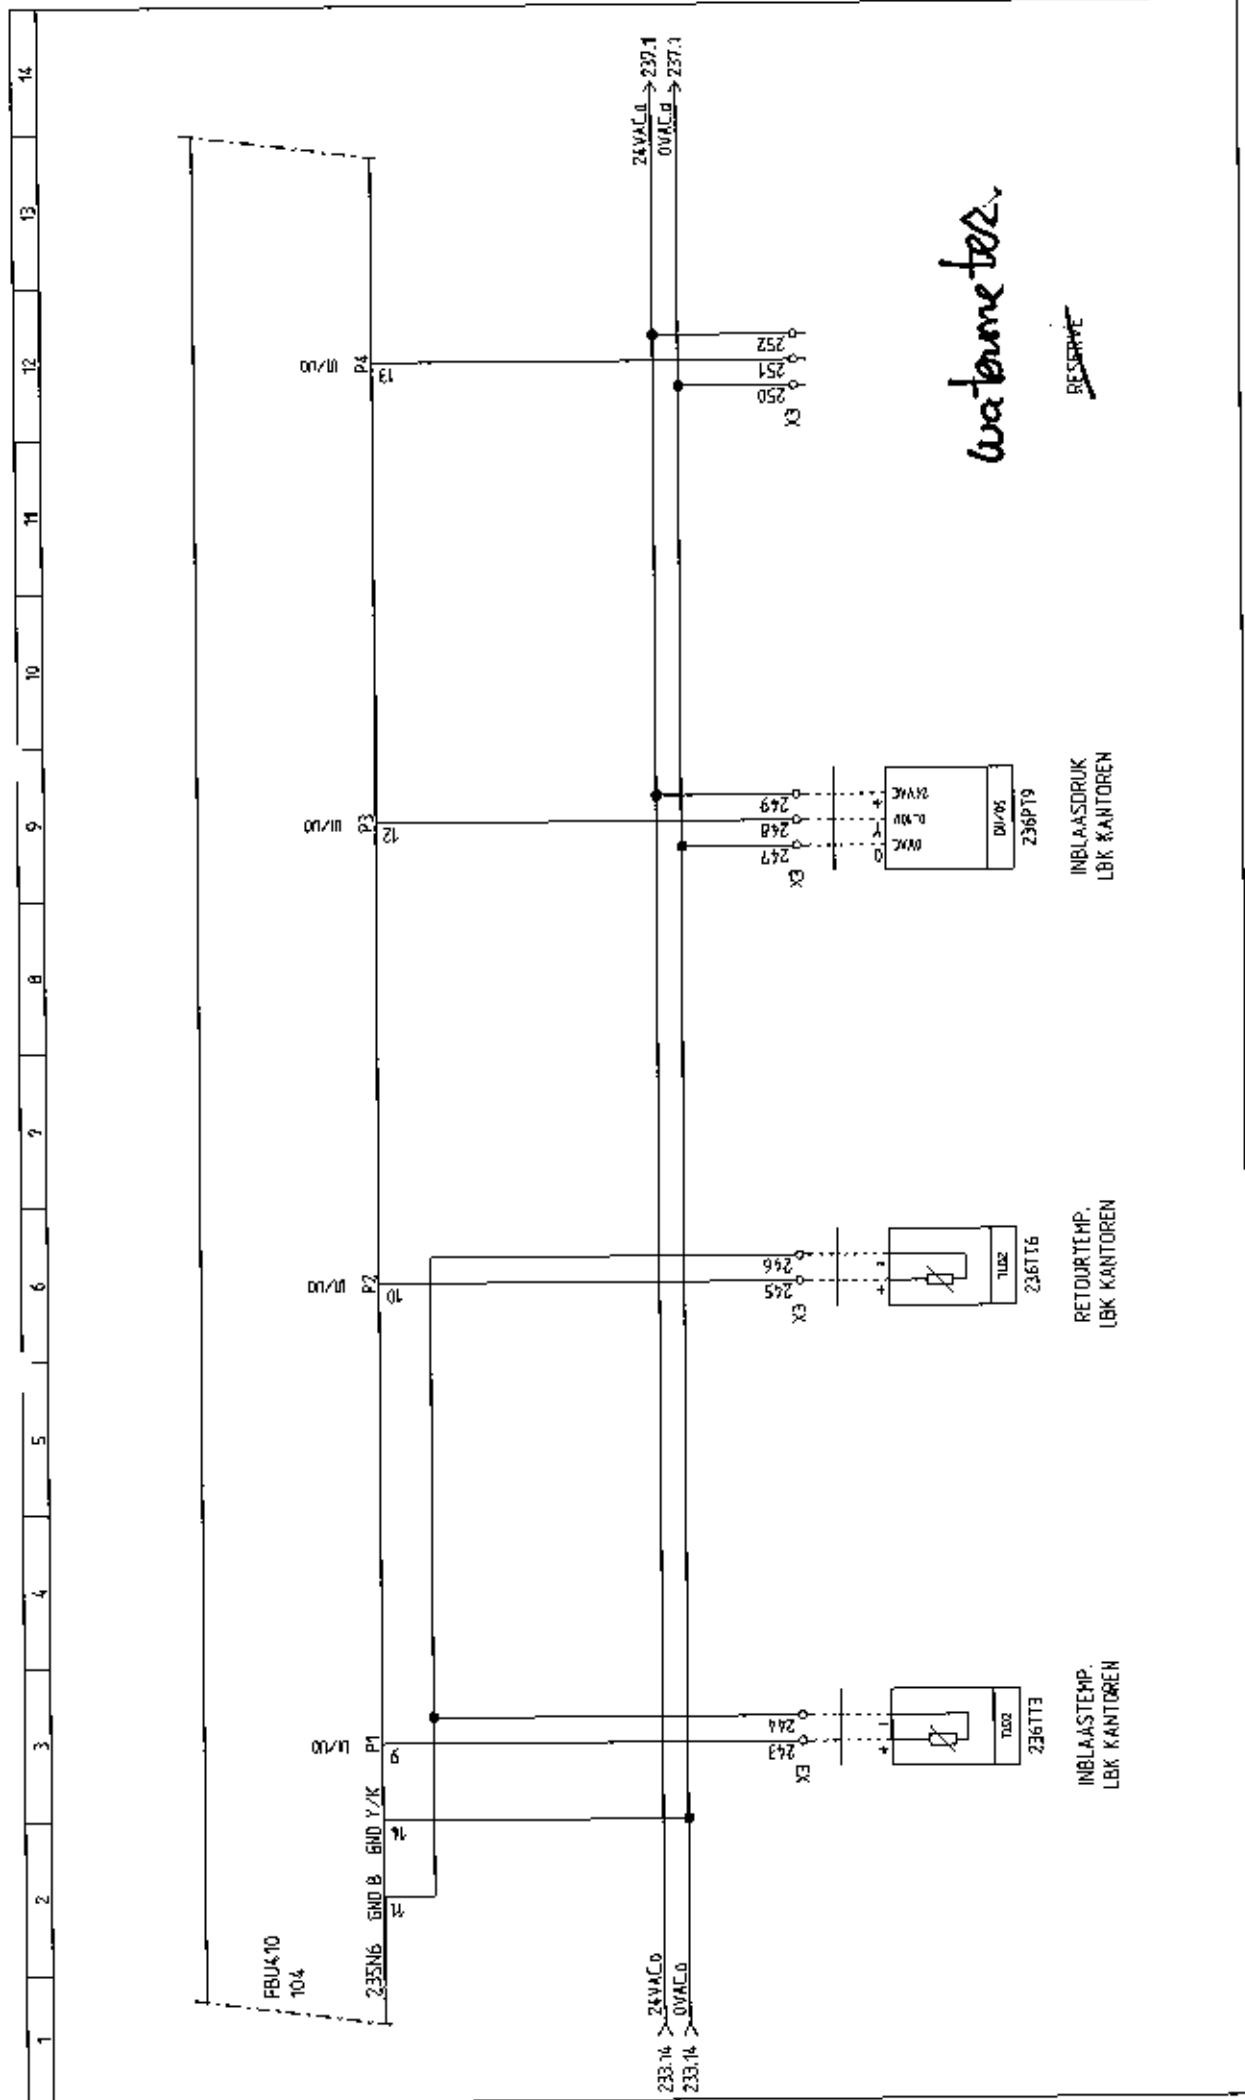

235		237	
STATUS	OMBOUW	PROJECT NR.	2012368
WIJZ.1	251012 EKR	PE	24366
WIJZ.2	051112 WT	SE	TER.
WIJZ.3	120413 WT	SE	EKR
WIJZ.4	181214 WT	BLAD NR.	236
WIJZ.5	080115 WT	PROJECTNAAM	
		GELDERS ARCHIEF	
		ARNHEM	
		Omschrijving	
		OS1 FB0410 UNIVERSELE IN/UITGANGEN	
		Lammerink Installatiebedrijf B.V.	
		Industrieterrein De Mors 76	
		7631 AK Ootmarsum	
		Telefoon : 0541 - 58 80 10	
		Telefax : 0541 - 58 80 11	
		lammerink@lammerink-groep.nl	
		Kieback & Peter Nederland B.V.	
		Edisonweg 24	
		8071 RC Nunspeet	
		Telefoon : 0341 - 27 80 20	
		Telefax : 0341 - 27 83 74	
		E-mail: info@kieback-peter.nl	
		kieback & peter	
		Technologie voor Gebouwautomatisering	

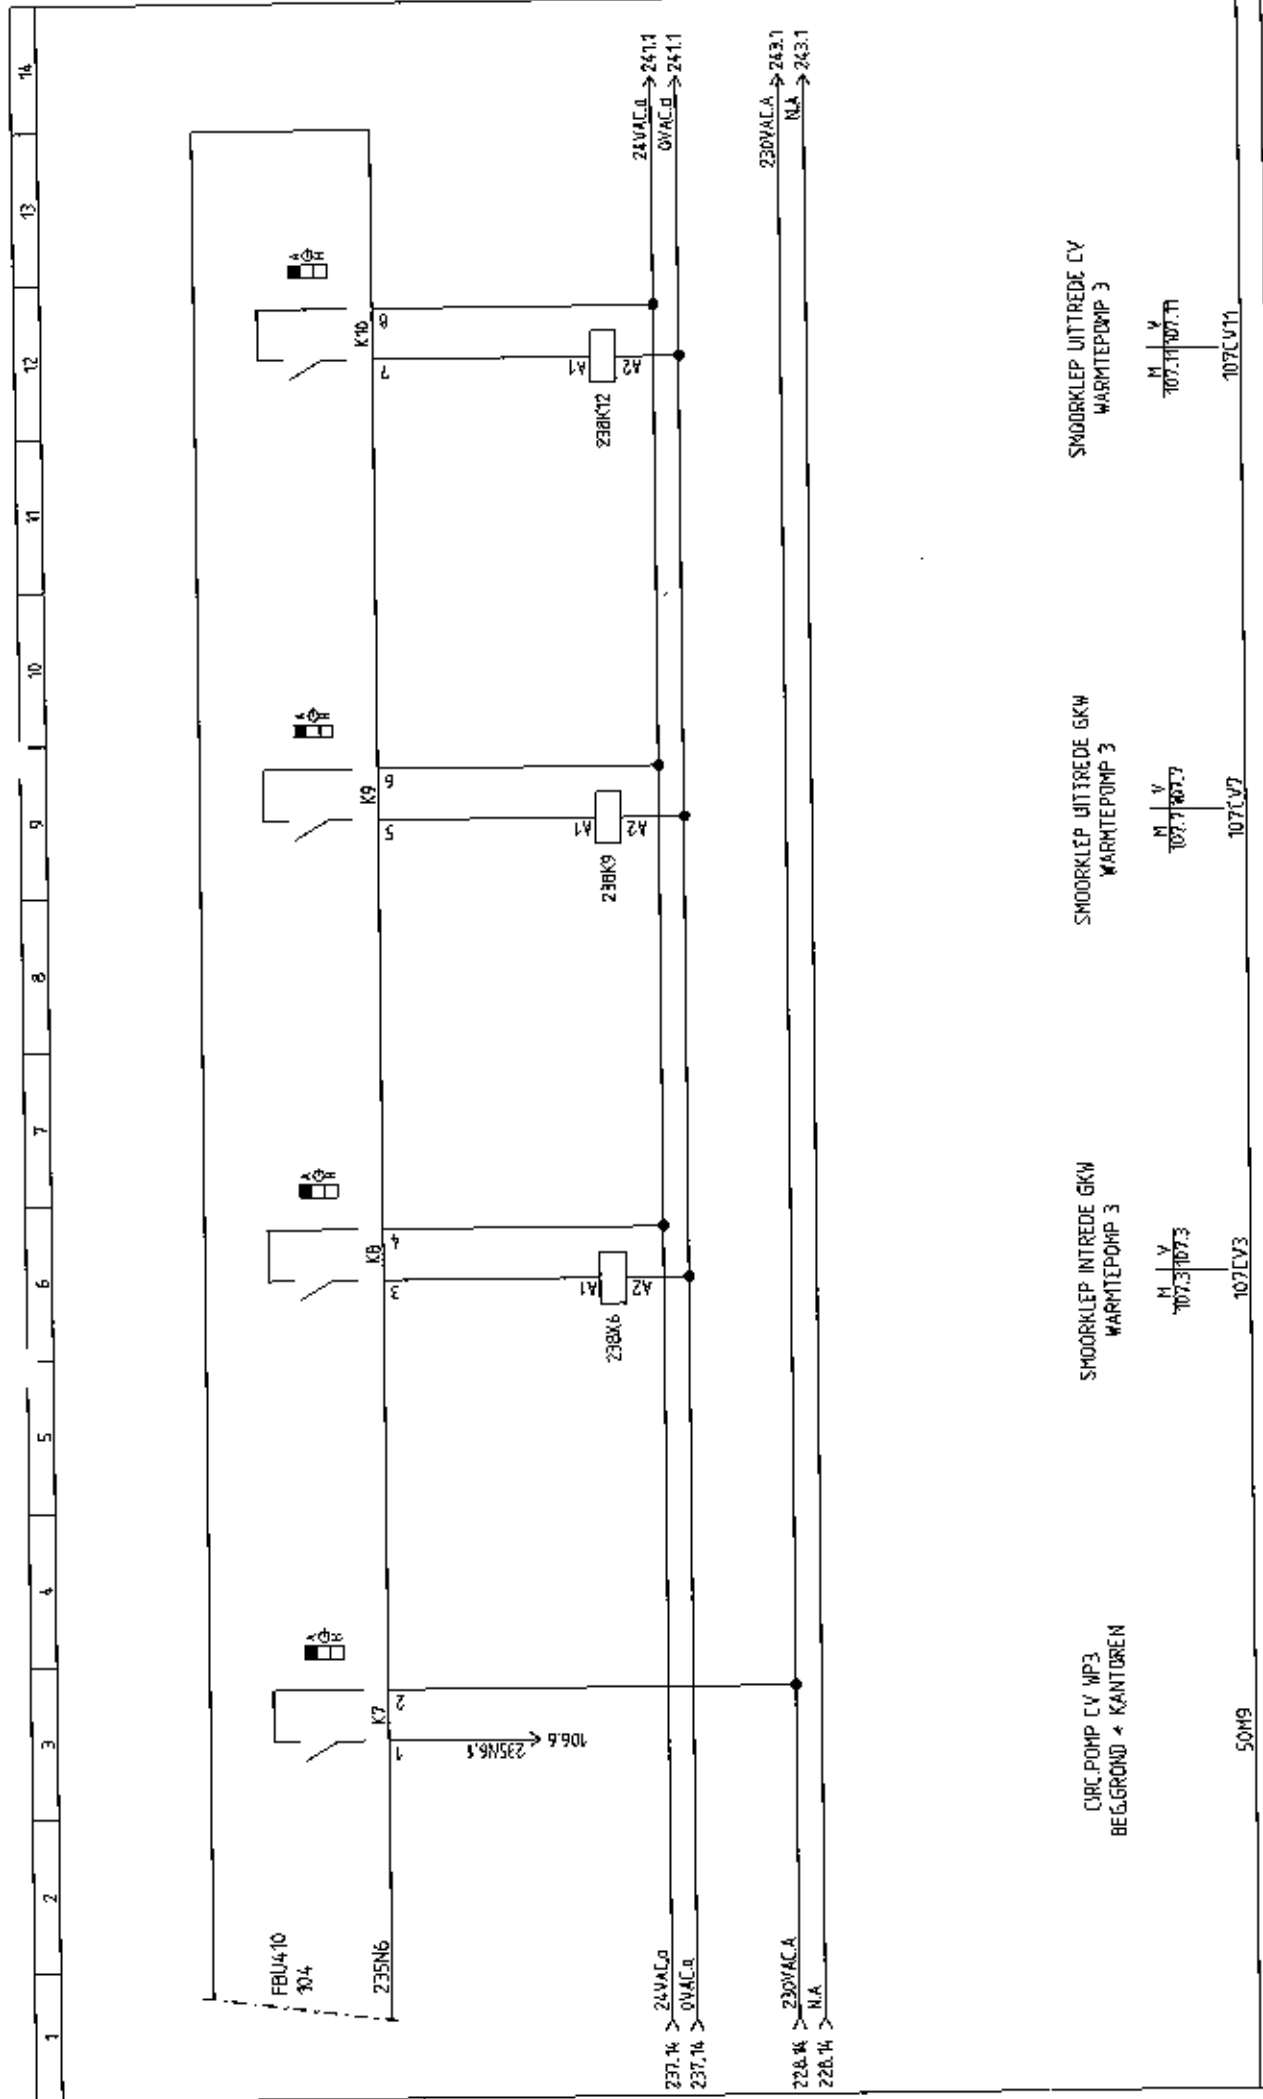


237	STATUS	OMBOUW	WIJZ.1	251012	EKR
			WIJZ.2	051112	WT
			WIJZ.3	120413	WT
			WIJZ.4	181214	WT
			WIJZ.5	080115	WT


Kieback & Peter Nederland B.V.		Gelders Archief		PROJECT NR.	
Edisonweg 24		ARNHEM		2012368	
6071 RC Nunspeet		OS1 FBU410 DIGITALE UITGANGEN		24366	
Telefoon : 0341 - 27 80 20		PE		SE	
Telefax : 0341 - 27 03 74		TEK.		EKR	
E-mail: info@kieback-peter.nl		BLAD NR.		238	

Lammerink Installatiebedrijf B.V.		PROJECTNAAM		240	
Industrieterrein De Moers 76		ARNHEM		2012368	
7631 AX Oelmarsum		OS1 FBU410 DIGITALE UITGANGEN		24366	
Telefoon : 0641 - 58 80 10		PE		SE	
Telefax : 0641 - 58 80 11		TEK.		EKR	
lammerink@lammerink-groep.nl		BLAD NR.		238	


1	2	3	4	5	6	7	8	9	10	11	12	13	14
---	---	---	---	---	---	---	---	---	----	----	----	----	----

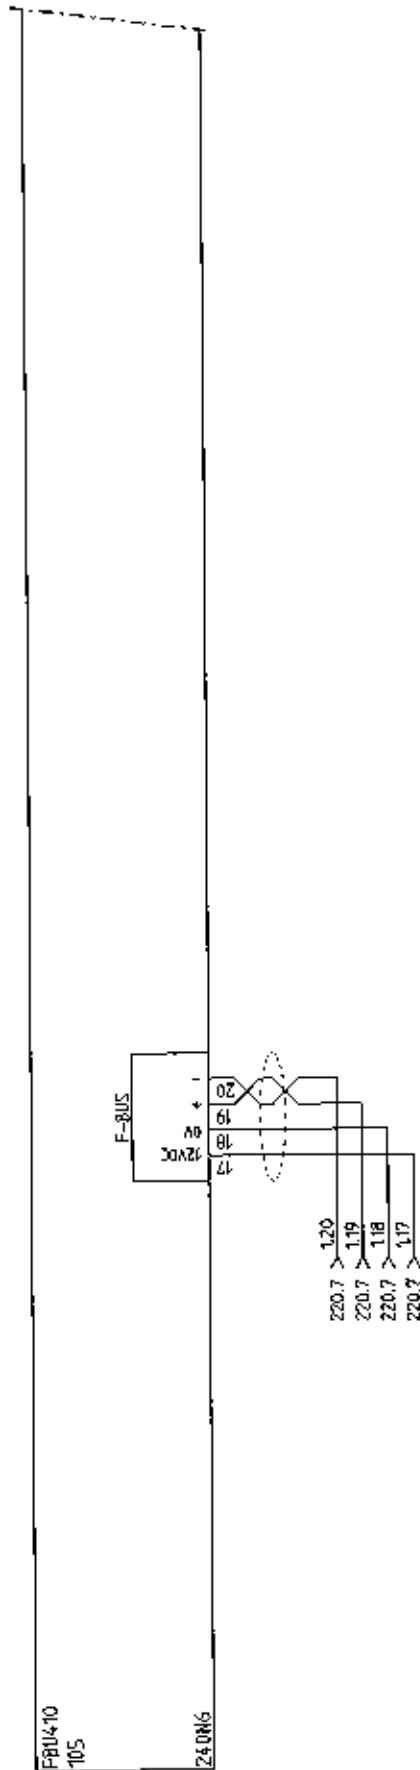

234		241	
STATUS	OMBOUW	PROJECTNAAM	PROJECT NR.
WIJZ.1	251012	GELDERS ARCHIEF	2012368
WIJZ.2	D51112	ARNHEM	24366
WIJZ.3	12D413	OMSCHRIJVING	PE
WIJZ.4	181214	OS1 FBU410 ALGEMEEN	SE
WIJZ.5	1080115		TEK.
			EKR
			BLAD NR. 240
Kieback & Peter Nederland B.V. Edisonweg 24 8071 RC Nunspeet Telefoon : 0341 - 27 80 20 Telefax : 0341 - 27 03 74 E-mail: info@kieback-peter.nl		Lammerink Installatiebedrijf B.V. Industrieterrein De Moers 75 7531 AX Ootmarsum Telefoon : 0541 - 58 80 10 Telefax : 0541 - 58 80 11 lammerink@lammerink-groep.nl	
kieback®peter Technologie voor Gebouwautomatisering			

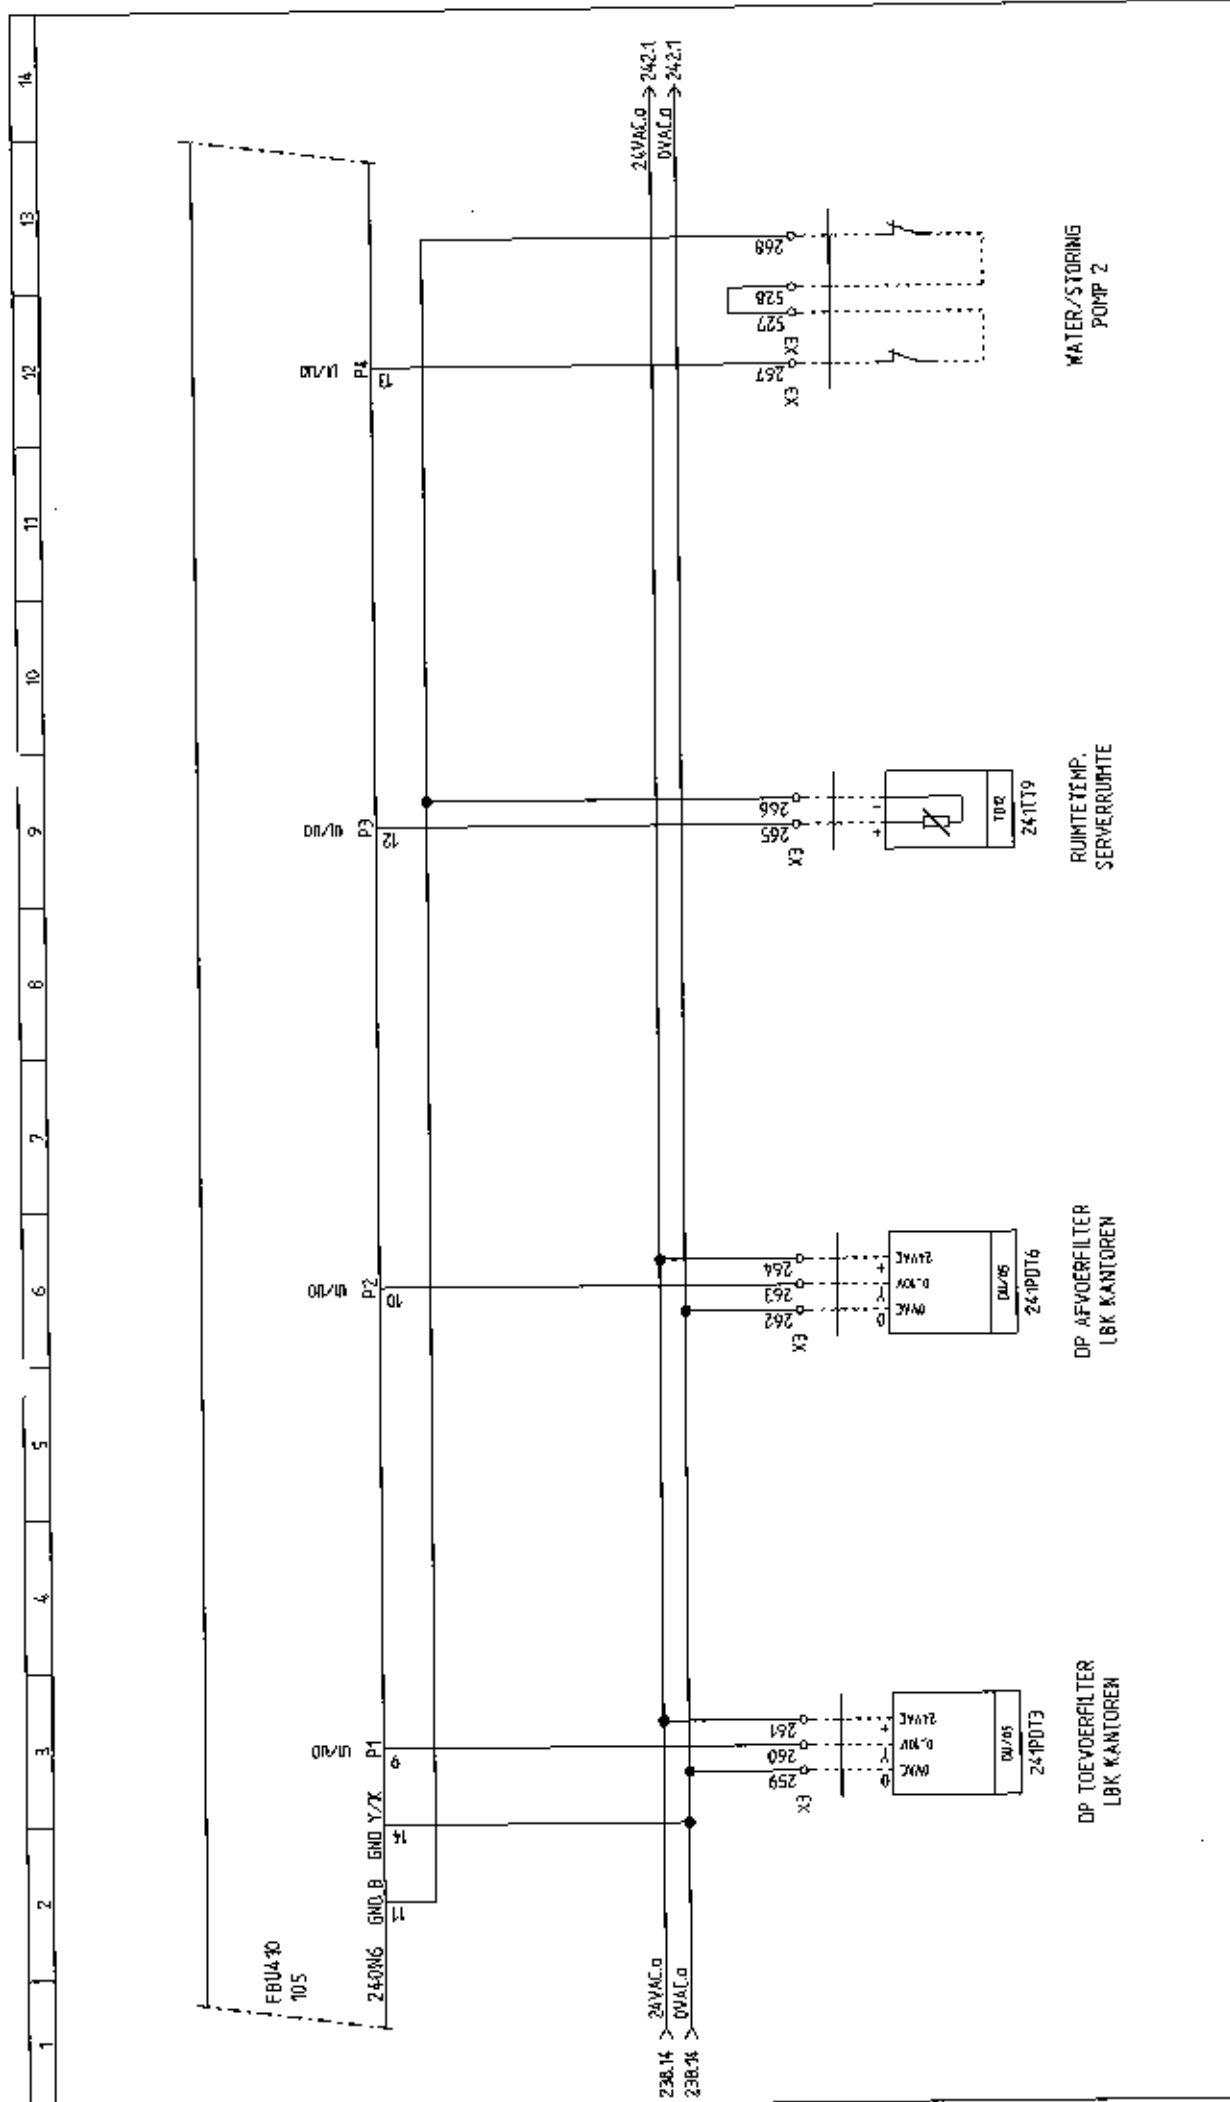


240	STATUS	OMBOUW	 Kieback & Peter Technologie voor Gebouwautomatisering	Kieback & Peter Nederland B.V. Edisonweg 24 8871 RC Nunspeet Telefoon : 0341 - 27 80 20 Telefax : 0341 - 27 03 74 E-mail: info@kieback-peter.nl	Lammerink Installatiebedrijf B.V. Industrieterrein De Mors 76 7631 AK Ootmarsum Telefoon : 0541 - 58 80 10 Telefax : 0541 - 58 80 11 lammerink@lammerink-groep.nl	PROJECTNAAM GELDERS ARCHIEF ARNHEM OMSCHRIJVING OS1 FBU410 UNIVERSELE IN/UITGANGEN	PROJECT NR. 2012368 24368 PE SE TEK. EKR BLAD NR. 241	242	
	WIJZ 1	251032							EKR
	WIJZ 2	051112							WT
	WIJZ 3	120413							WT
	WIJZ 4	181214							WT
WIJZ 5	080115	WT							

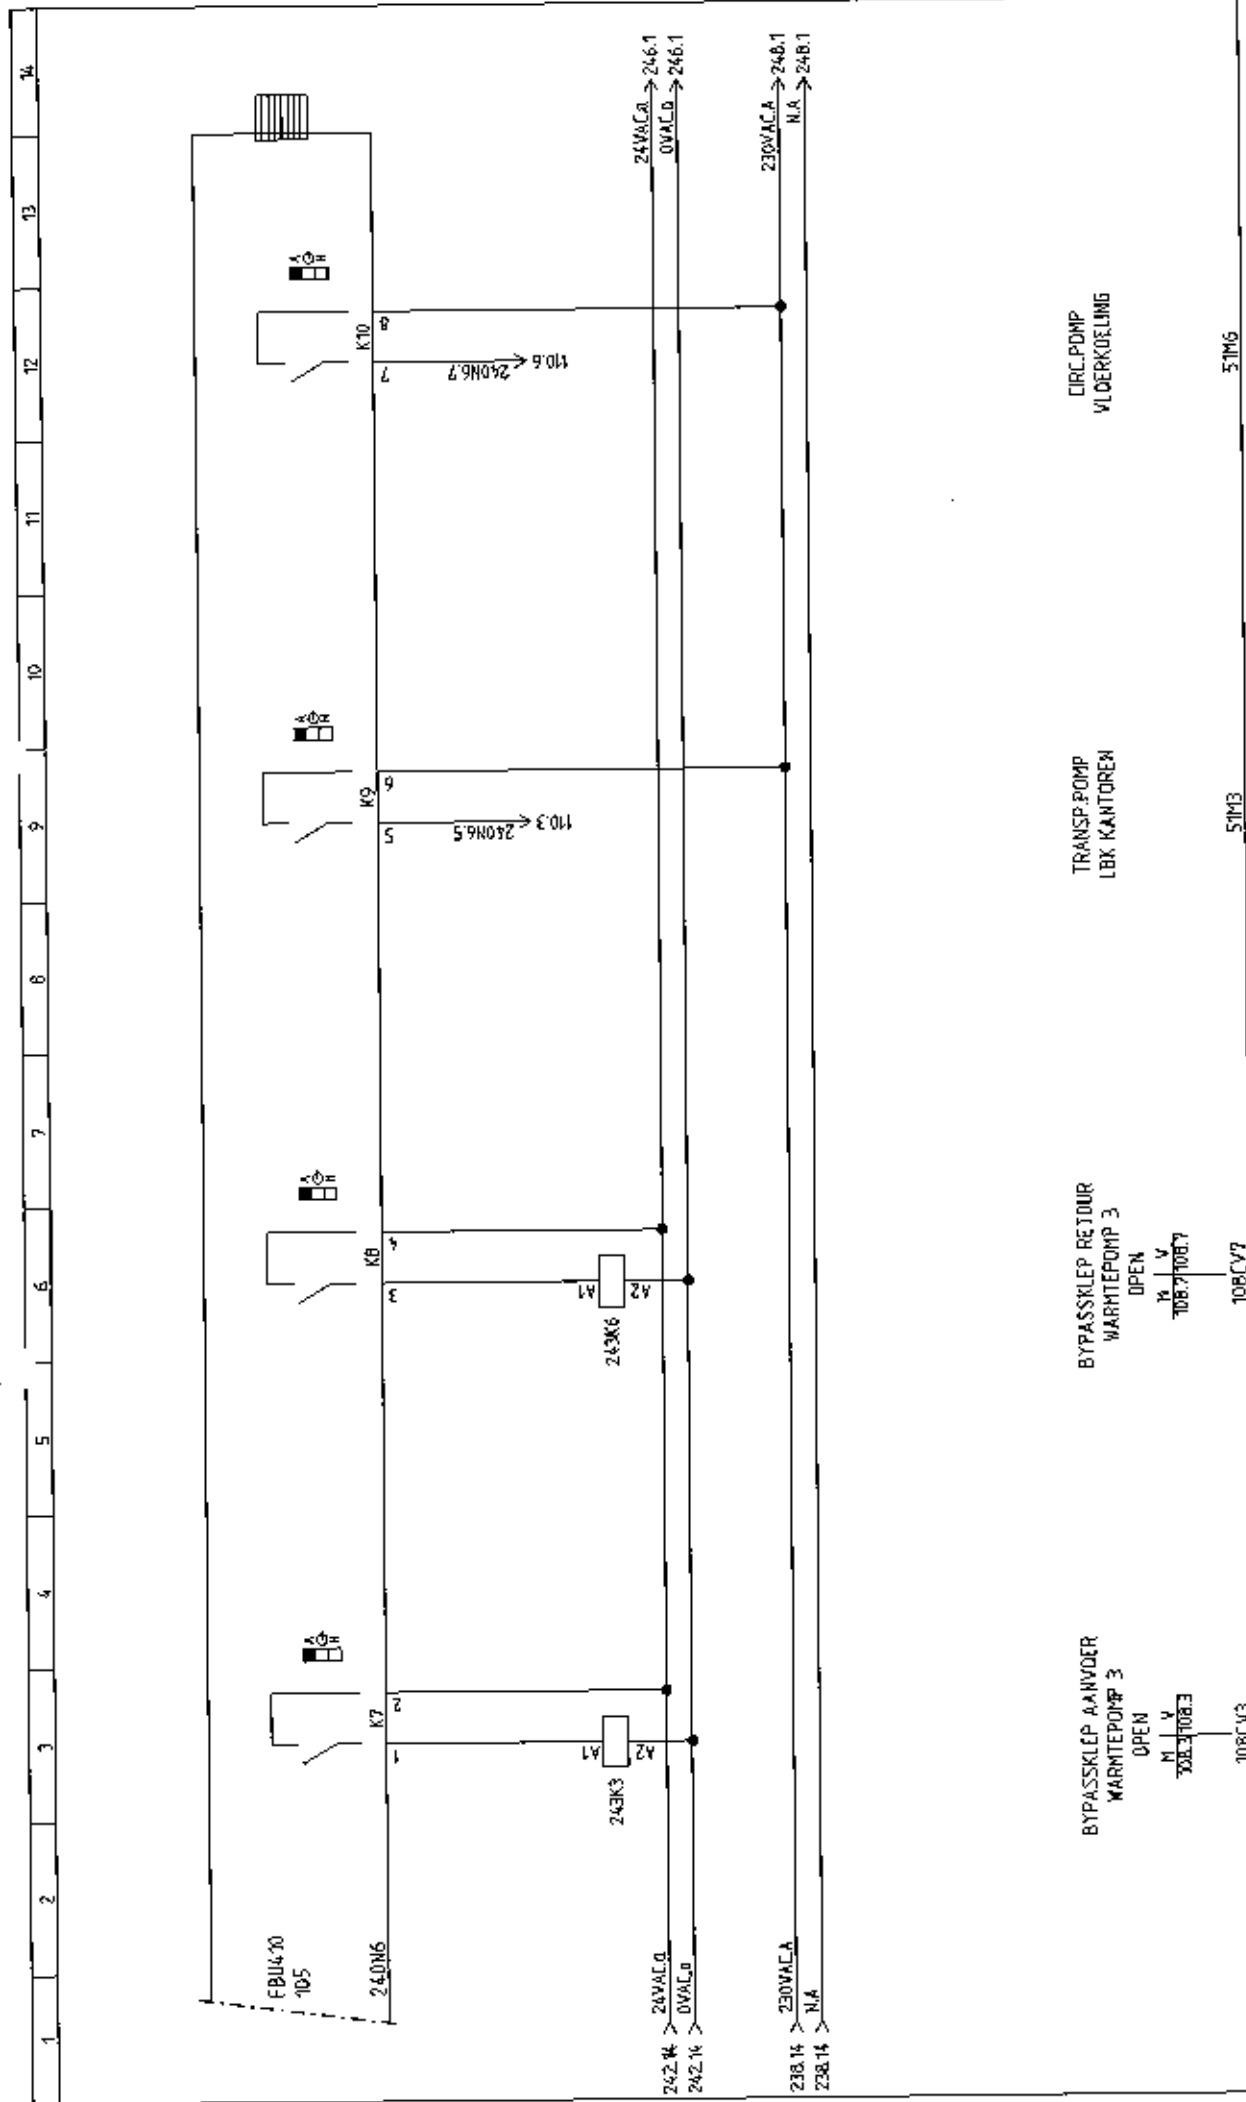


242		243	
STATUS	OMBOUW	PROJECTNAAM	
WIJZ.1	251012	GELDERS ARCHIEF	
WIJZ.2	051112	ARNHEM	
WIJZ.3	120413	BOSCHLOUING	
WIJZ.4	181214	DS1 FBU410 DIGITALE UITGANGEN	
WIJZ.5	080115	Lammerink Installatiebedrijf B.V.	
		Industrieterrein De Mors 76	
		7831 AK Oolmarsum	
		Telefoon : 0541 - 58 80 10	
		Telefax : 0541 - 58 80 11	
		lammerink@lammerink-groep.nl	
		Kieback & Peter Nederland B.V.	
		Edisonweg 24	
		8071 RC Nunspeet	
		Telefoon : 0341 - 27 80 20	
		Telefax : 0341 - 27 03 74	
		E-mail: info@kieback-peter.nl	
		PROJECT NR.	
		2012368	
		24368	
		PE	
		SE	
		TEK.	
		EKR	
		BLAD NR.	
		243	

1	2	3	4	5	6	7	8	9	10	11	12	13	14
---	---	---	---	---	---	---	---	---	----	----	----	----	----


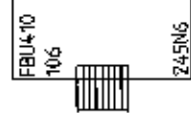


F-BUS DOORVERBONDEN
MET Z179

243		245	
STATUS	DMBOUW	PROJECT NR.	
WIJZ.1	251012	2012368	
WIJZ.2	051112	24366	
WIJZ.3	120413	PE	TEK.
WIJZ.4	181214	SE	EKR
WIJZ.5	080115	BLAD NR. 245	
Kieback & peter Technologie voor Gebouwautomatisering Edisonweg 24 8071 RC Nunspeet Telefoon : 0341 - 27 80 20 Telefax : 0341 - 27 03 74 E-mail: info@kieback-peter.nl		PROJECTNAAM GELDERS ARCHIEF ARNHEM OMSCHRIJVING OS1 FBU410 ALGEMEEN	
Kieback & Peter Nederland B.V. Edisonweg 24 8071 RC Nunspeet Telefoon : 0341 - 27 80 20 Telefax : 0341 - 27 03 74 E-mail: info@kieback-peter.nl		Lammerink Installatiebedrijf B.V. Industrieterrein De Mors 76 7631 AK Ootmarsum Telefoon : 0541 - 58 80 10 Telefax : 0541 - 58 80 11 lammerink@lammerink-groep.nl	

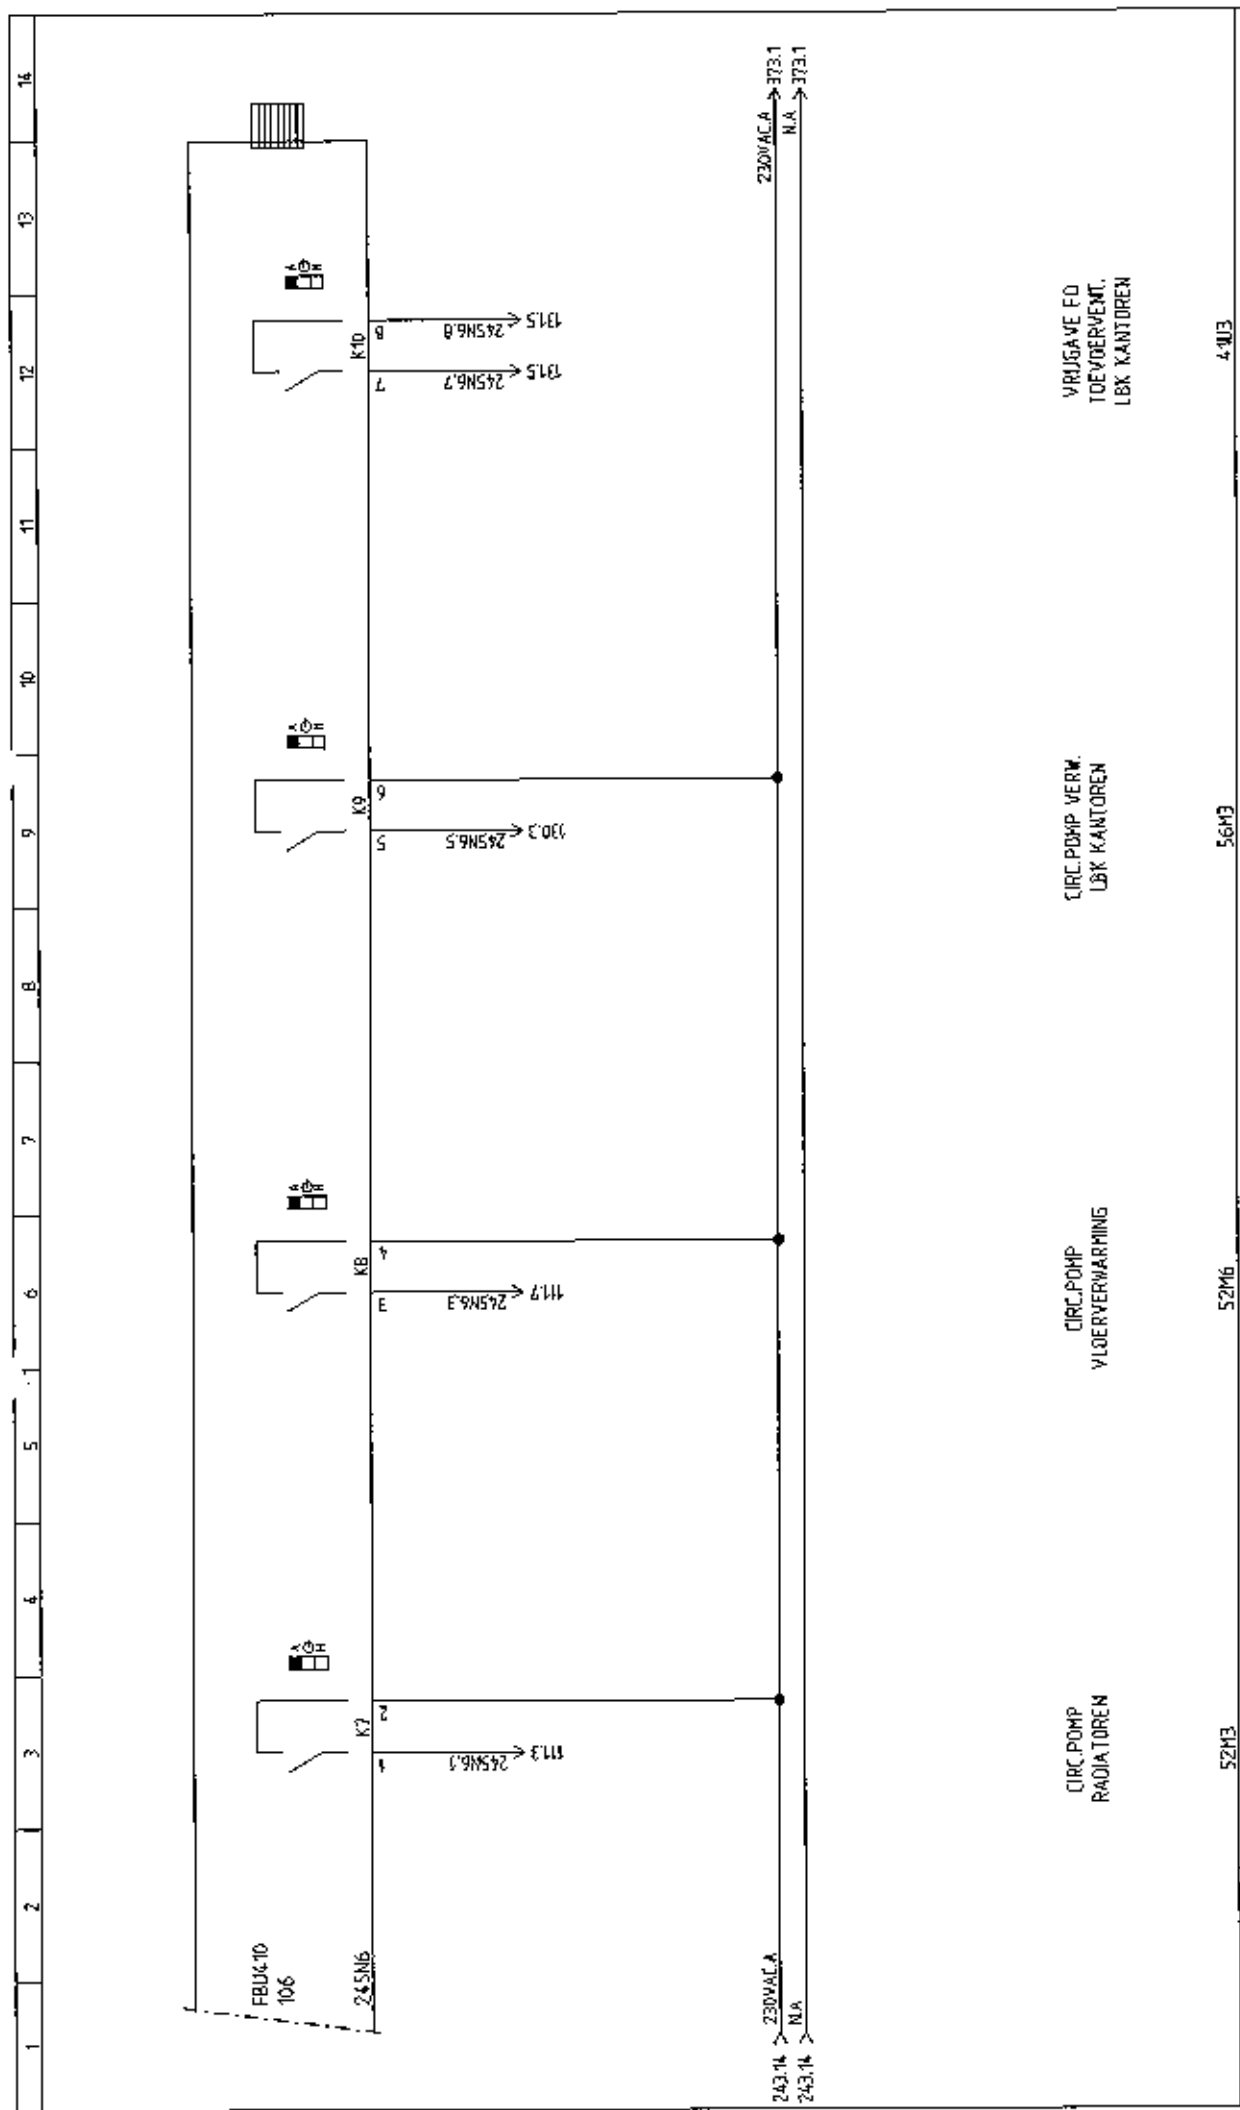

247	STATUS	OMBOUW	PROJECT NR.	250
WIJZ.1	251012	EKR	2012368	
WIJZ.2	051112	WT	24366	
WIJZ.3	120413	WT		
WIJZ.4	181214	WT		
WIJZ.5	080115	WT		
Kieback & Peter Nederland B.V. Edisonweg 24 8071 RC Nunspeet Telefoon : 0341 - 27 80 20 Telefax : 0341 - 27 03 74 E-mail: info@kieback-peter.nl			PROJECTNAAM GELDERS ARCHIEF ARNHEM	
Kieback®peter Technologie voor Gebouwautomatisering			OMSCHRIJVING OS1 FBU410 DIGITALE UITGANGEN	
			PE	TEK.
			SE	EKR
			BLAD NR. 248	

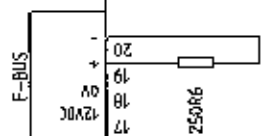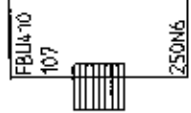


F-BUS DOORVERBONDEN
MET Z179


248		251	
STATUS	OMBOUW	PROJECTNAAM	PROJECT NR.
WIJZ.1	251012 EKR	GELDERS ARCHIEF	2012369
WIJZ.2	051112 WT	ARNHEM	24386
WIJZ.3	1120413 WT	OMSCHRIJVING	PE
WIJZ.4	181214 WT		SE
WIJZ.5	090115 WT	OS1 FBUI410 ALGEMEEN	TEK.
			EKR
			BLAD NR. 250


Lammerink Installatiebedrijf B.V.
Industrieleirijn De Moir 76
1631 AK Ootmarsum
Telefoon : 0541 - 58 80 10
Telefax : 0541 - 58 80 11
lammerink@lammerink-groep.nl

Kieback & Peter Nederland B.V.
Edisonweg 24
6071 RC Nunspeet
Telefoon : 0341 - 27 80 20
Telefax : 0341 - 27 03 74
E-mail: info@kieback-peter.nl

kieback & peter
Technologie voor Gebouwaanpak

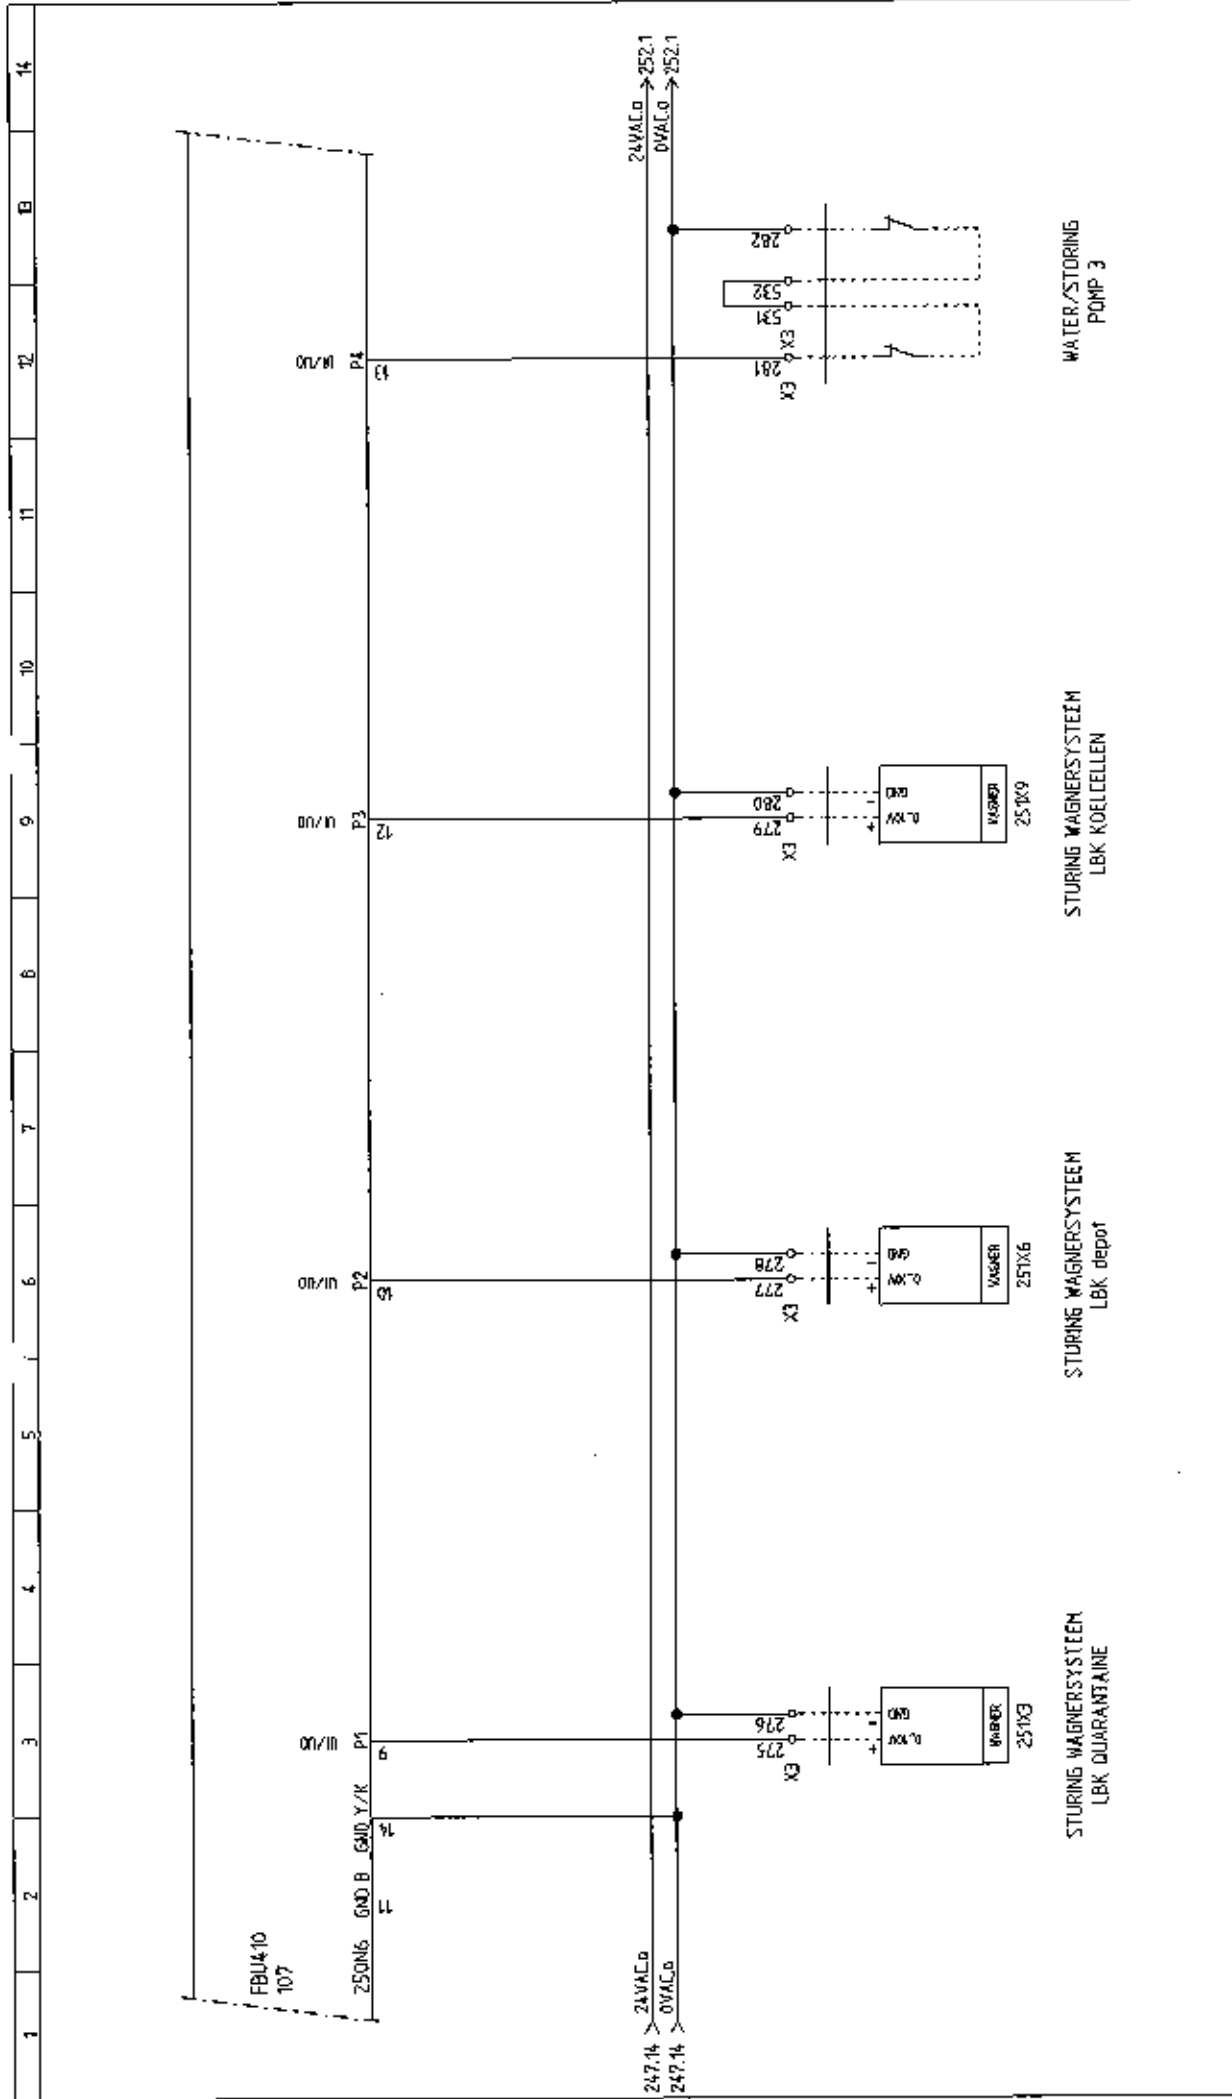


 250		251	
STATUS	OMBOUW	PROJECTNAAM	
WIJZ.1	251012 EKR	PROJECT NR.	
WIJZ.2	051112 WT	2012368	
WIJZ.3	120413 WT	PE	TEK.
WIJZ.4	181214 WT	SE	EKR
WIJZ.5	080115 WT	BLAD NR.	
250		251	
 			

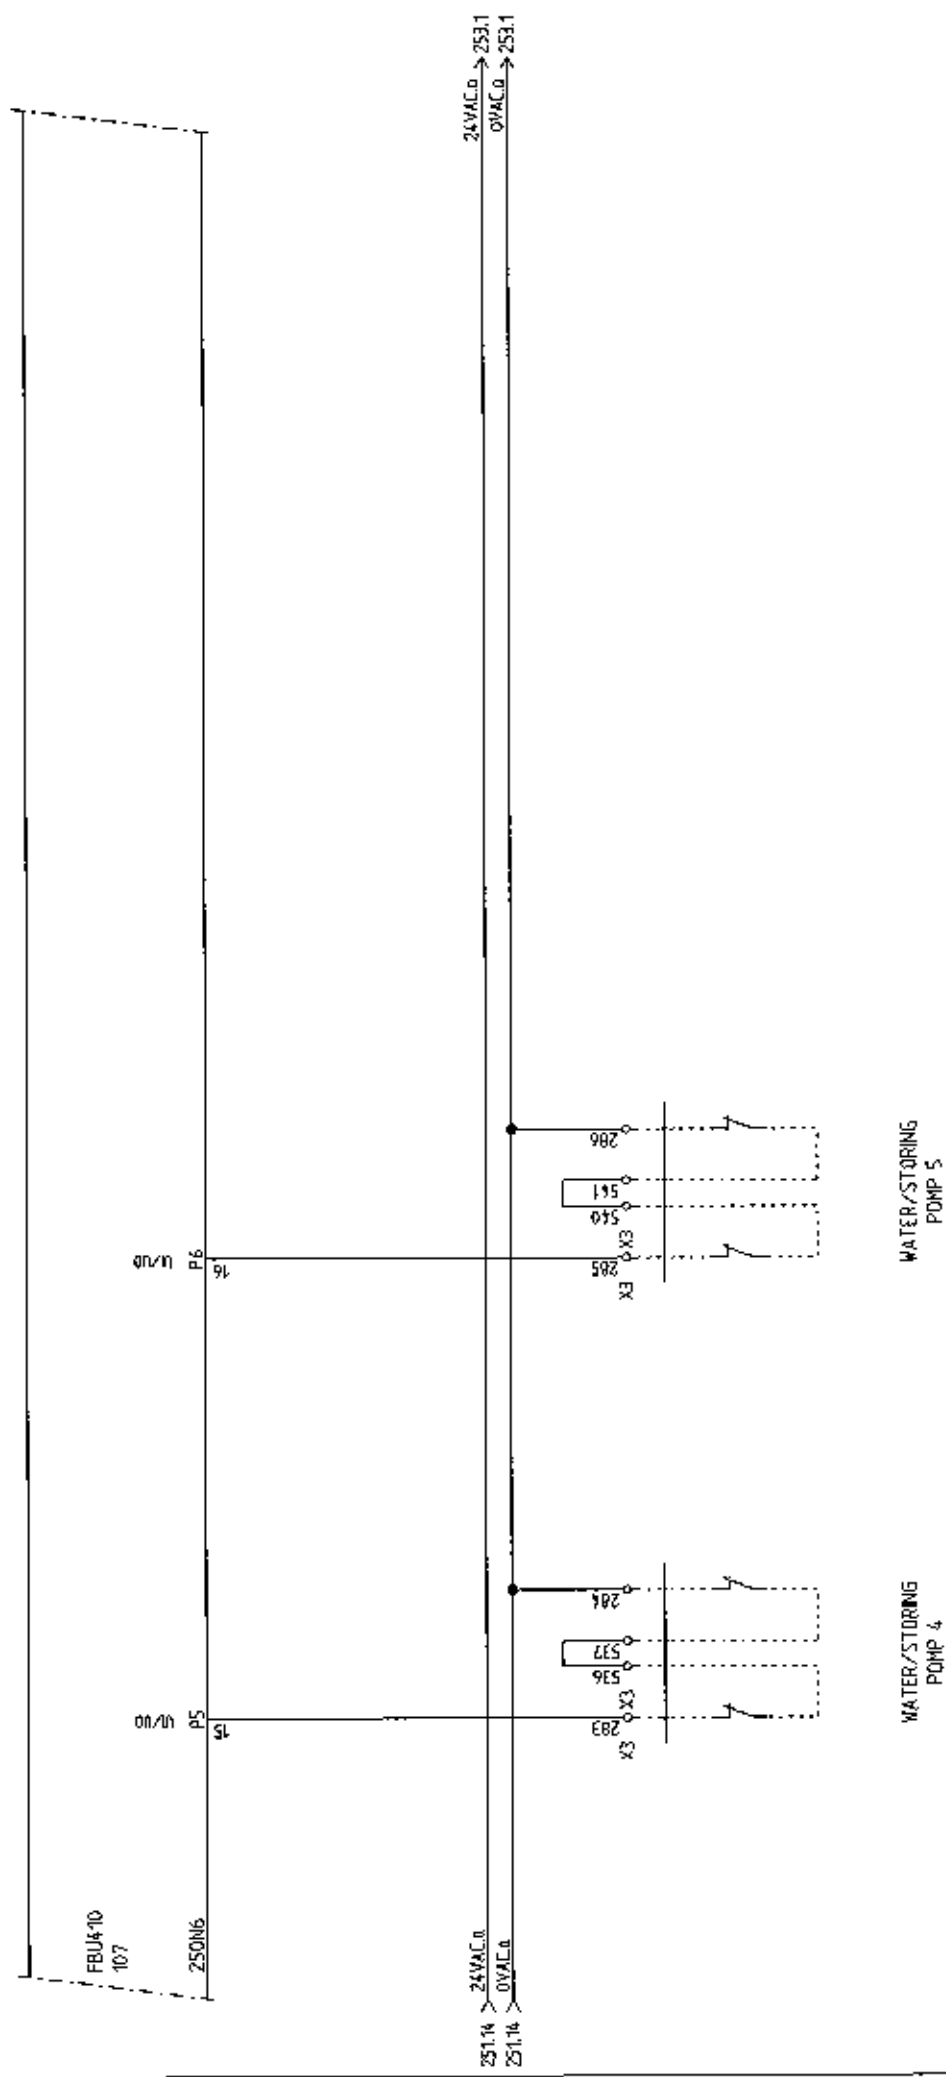

251		252	
STATUS	OMBOUW	PROJECTNAAM	
WIJZ.1	251012	GELDERS ARCHIEF	
WIJZ.2	051112	ARNHEM	
WIJZ.3	12D413	OMSCHRIJVING	
WIJZ.4	161214	DS1 FBU410 UNIVERSELE IN/UITGANGEN	
WIJZ.5	080115	BLAD NR.	
		252	
Kieback & Peter Nederland B.V.		Lammerink Installatiebedrijf B.V.	
Edisonweg 24		Industrieterrein De Moers 76	
6071 RC Nunspeet		7631 AX Ootmarsum	
Telefoon : 0341 - 27 80 20		Telefoon : 0541 - 58 80 10	
Telefax : 0341 - 27 03 74		Telefax : 0541 - 58 80 11	
E-mail: info@kieback-peter.nl		lammerink@lammerink-groep.nl	
PROJECT NR.		PROJECT NR.	
2012368		2012368	
24366		24366	
PE		PE	
SE		SE	
EKR		EKR	
TEK.		TEK.	

1	2	3	4	5	6	7	8	9	10	11	12	13	14
---	---	---	---	---	---	---	---	---	----	----	----	----	----

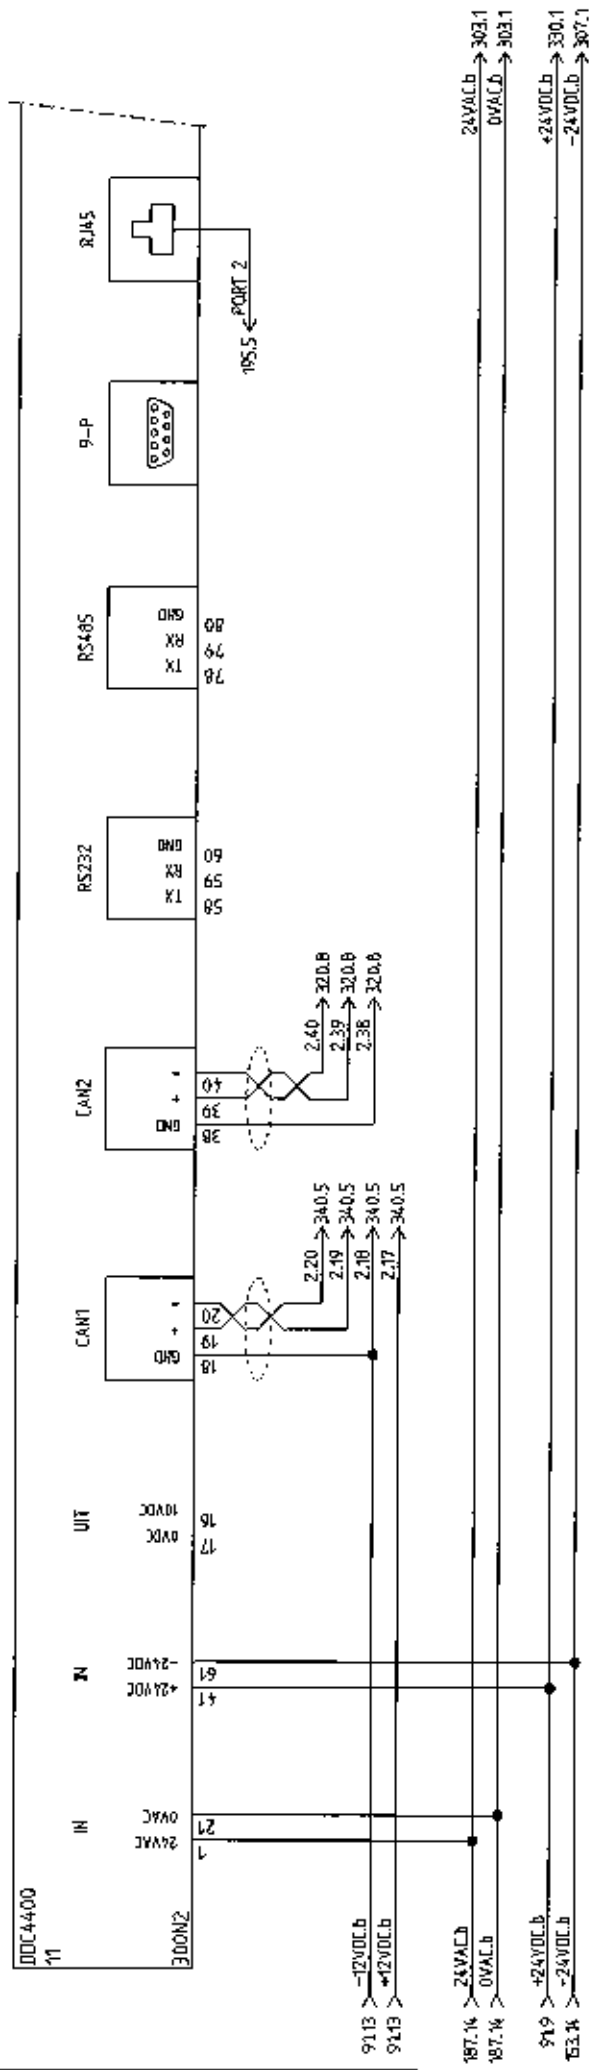

253	STATUS	OMBOUW	301
WIJZ.1	251012	EKR	PROJECT NR. 2812368
WIJZ.2	051112	WT	24366
WIJZ.3	120413	WT	PE SE
WIJZ.4	181214	WT	TEK. EKR
WIJZ.5	080115	WT	BLAD NR. 300

Kieback & Peter
Technologie voor Gebouwautomatisering

Kieback & Peter Nederland B.V.
Edisonweg 24
8071 RC Nunspeet
Telefoon : 0347 - 27 80 20
Telefax : 0347 - 27 03 74
E-mail: info@kieback-peter.nl

Lammerink Installatiebedrijf B.V.
Industrieterrein De Mors 76
7631 AX Goolmarsum
Telefoon : 0541 - 58 80 10
Telefax : 0541 - 58 80 11
lammerink@lammerink-groep.nl

PROJECTNAAM
GELDERS ARCHIEF
ARNHEM
OMSCHRIJVING
DS2 DDC4400 ALGEMEEN