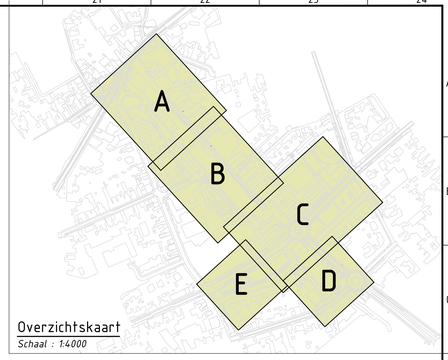


Overzichtskaart
Schaal : 1:4000

Legenda

Bestaand

- Hekwerk
- Muurtje
- Lijngoot
- Zbh — Zitbank hergebruik
- Kunstwerk (terugplaatsen)

Nieuw

- Projectgrens
- Goot
- Achterkant band
- 100 x 200 mm — Opsluitband 100x200 mm
- 80 x 200 mm — Opsluitband 80x200 mm
- Trottoirband 180/200x250 mm
- Streklaag
- BSS KF halfsteens (863 Doornburgh Geotron Excellent)
- BSS keiformaat elleboog (181 Horn, Antraciet Geotron Excellent)
- BSS keiformaat lint (Geobasic wit)
- groenvak
- SBS DF halfsteens (uit hergebruik)
- SBS DF keper (rood/geel genuanceerd)
- SBS KF keper
- SBS LF keper (uit hergbruik)
- Blinden/slechtzienden geleideroute
- Noppentegel tbv blinde/slechtziende geleideroute
- Putdeksel op hoogte brengen
- Putdeksel op hoogte brengen
- Inritelement 180/200 160x500x500 mm links
- Inritelement 180/200 160x500x500 mm midden
- Inritelement 180/200 160x500x500 mm rechts
- Trottoirband Eindband 180/200x250 L1000 mm Rechts
- Trottoirband Eindverloopband 180/200x250 naar 200x120 L1000 mm Links
- Trottoirband Eindverloopband 180/200x250 naar 200x120 L1000 mm Rechts
- Trottoirband Hoekstuk 180/200x250 L250 mm H90 INW
- Trottoirband Hoekstuk 180/200x250 L450 mm H90 UITW
- Trottoirband Inritverloopband 180/200x250 L1000 mm Links
- Trottoirband Inritverloopband 180/200x250 L1000 mm Midden
- Trottoirband Inritverloopband 180/200x250 L1000 mm Rechts
- Verkeerstegel 300x300 mm rolstoeltegel
- Afzetpaal / Vast / RVS Ø90mm / 2x reflectorstrook
- Afzetpaal / Neerklapbaar / RVC Ø90mm / 2x reflectorstrook
- Ondergrondse afvalcontainer
- Fietsnietje
- ab — Afvalbak
- Elektra — Evenementenkast

Bebording

Nieuw

- Verkeersbordpaal
- Laadpaal e-auto
- Verkeersbord RVV A01-030-ZB
- Verkeersbord RVV A01-030-ZE
- Verkeersbord RVV C20
- Verkeersbord RVV E06
- Verkeersbord RVV E08O
- Verkeersbord RVV E10-ZB
- Verkeersbord RVV E11-ZE
- Verkeersbord RVV G07-ZB
- Verkeersbord RVV G07zb gecombineerd
- Verkeersbord RVV G07ze gecombineerd
- Straatnaambord N01 met huisnrs en pijl
- Straatnaambord N01 met huisnrs en pijl
- Straatnaambord N01
- Verkeersbord RVV onderbord OB54
- Verkeersbord RVV onderbord OB206P
- Verkeersbord RVV onderbord OB309
- Verkeersbord RVV onderbord OB504
- Verkeersbord OB eigen tekst
- Verkeersbord OB uitgezonderd laden en lossen
- Verkeersbord OB gebruik P schijf

Wijziging
Wijziging
Wijziging

Gewijzigd :

Bladformaat :	A0	Projectcoördinator :	RH
Schaal :	1:200	Voorbereider :	CA
		Datum :	13-11-2023
		Bestekscr. :	256824

Bladnr. : 1 / 5 | Documentsoort : Tekening | Documentstatus : Definitief

Project : CPT herinrichting Kerkstraat

Onderwerp : Nieuwe situatie

Gemeente Venlo
TEAM REALISATIE EN BEHEER OPENBARE RUIMTE
RIGORO

Projectnummer :	Tekeningnr. :	Projectstatus :
256824	2A	VO ☐ DO ☒