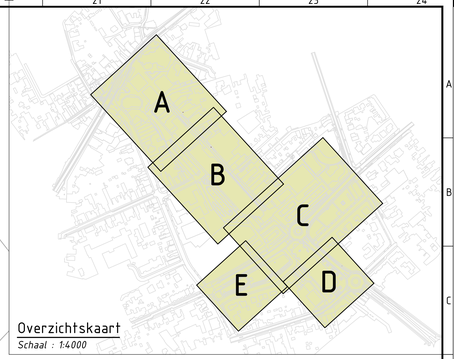


Overzichtskaart
Schaal : 1:4000

Legenda

Bestaand

- Keermuur
- Lijngoot
- Kunstwerk (terugplaatsen)

Nieuw

- Projectgrens
- Goot
- Achterkant band
- 100 x 200 mm — Opsluitband 100x200 mm
- 80 x 200 mm — Opsluitband 80x200 mm
- 180/200 x 120 mm — Trottoirband 180/200x120 mm
- 180/200 x 250 mm — Trottoirband 180/200x250 mm
- Streklaag SBS
- Dwarsmarkering streep
- BSS KF halfsteens (863 Doornburgh Geotron Excellent)
- BSS KF elleboog (181 Horn antraciet Geotron Excellent)
- BSS KF lint (Geobasic wit)
- groenvak
- SBS DF halfsteens (uit hergebruik)
- SBS DF keper (rood/geel genuanceerd)
- SBS KF keper
- SBS LF keper (uit hergebruik)
- Tegel 300x300 mm halfsteens
- Herstraten
- Blinden/slechtzienden geleideroute
- Noppentegel tbv blinde/slechtziende geleideroute
- Putdeksel op hoogte brengen
- Putdeksel op hoogte brengen
- Inritelement 180/200 160x500x500 mm links
- Inritelement 180/200 160x500x500 mm midden
- Inritelement 180/200 160x500x500 mm rechts
- Trottoirband Hoekstuk 180/200x250 L250 mm H90 INW
- Trottoirband Hoekstuk 180/200x250 L450 mm H90 UITW
- Trottoirband Inritverloopband 180/200x250 L1000 mm Links
- Trottoirband Inritverloopband 180/200x250 L1000 mm Midden
- Trottoirband Inritverloopband 180/200x250 L1000 mm Rechts
- Verkeerstegel 300x300 mm rolstoeltegel
- Afzetpaal / Vast / RVS Ø90mm / 2x reflectorstrook
- Ondergrondse afvalcontainer
- Fietsnietje
- Zb — Zitbank
- ab — Afvalbak
- Reclamezuil

Bebording

Nieuw

- Verkeersbordpaal
- Verkeersbord RVV E01
- Verkeersbord RVV E06
- Verkeersbord RVV E10-ZB
- Verkeersbord RVV E11-ZE
- Verkeersbord RVV G07zb gecombineerd
- Verkeersbord RVV G06ze gecombineerd
- Straatnaambord N01 links
- Straatnaambord N01 rechts
- Verkeersbord RVV onderbord OB206P
- Verkeersbord RVV onderbord OB309
- Verkeersbord RVV onderbord OB504
- Verkeersbord RVV OB gebruik P schijf

Wijziging :
Wijziging :
Wijziging :

Gewijzigd :	Bladformaat : A0	Projectcoördinator : RH	
	Schaal : 1:200	Voorbereider : CA	
		Datum : 13-11-2023	
		Besteksnr. : 256824	
Bladnr : 2 / 5	Documentsoort : Tekening	Documentstatus : Definitief	

Project : CPT herinrichting Kerkstraat

Onderwerp : Nieuwe situatie

Gemeente Venlo
TEAM REALISATIE EN BEHEER OPENBARE RUIMTE
MAIRONIS

Projectnummer :	Tekeningnr :	Projectstatus :
256824	2B	VO ☐ DO ☒