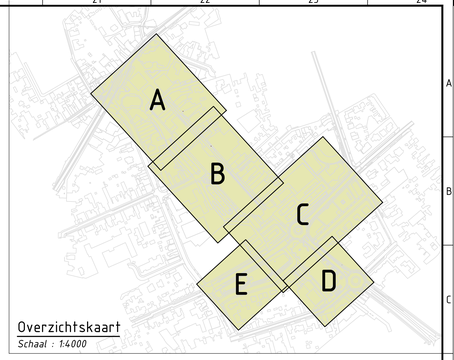


Overzichtskaart
Schaal : 1:4000

Blad A
Blad B

Legenda

Geometrie	Omschrijving	Status
	Projectgrens	Nieuw
	Zitbank	Vervallen
	Plantenbak	Vervallen
	Beplanting	Vervallen
	Muur	Bestaand
	Muur	Vervallen
	Lijngoot	Vervallen
	Goot BSS	Vervallen
	Goot straatbaksteen	Vervallen
	Achterkant band	Vervallen
	Opsluitband 100x200 mm	Vervallen
	Opsluitband rabatband	Vervallen
	Trottoirband 180/200x250 mm	Vervallen
	Strieklaag	Vervallen
	Betonstraatsteen	Vervallen
	Verharding natuursteen	Vervallen
	Verharding straatbaksteen	Vervallen
	Tegel	Vervallen

Arcering	Omschrijving	Status
	Beplanting	Vervallen
	Asfalt	Vervallen
	Halfverharding	Vervallen
	BSS dikformaat halfsteensverband	Vervallen
	BSS keiformaat blokverband	Vervallen
	BSS keiformaat elleboogverband	Vervallen
	BSS keiformaat halfsteensverband	Vervallen
	SBS dikformaat halfsteensverband	Vervallen
	SBS waalformaat keperverband	Vervallen
	SBS lingeformaat keperverband	Vervallen
	SBS lingeformaat halfsteensverband	Vervallen
	Tegel 200x200 mm blokverband	Vervallen
	Tegel 300x300 mm halfsteensverband	Vervallen

Symbool	Omschrijving	Status
	Boom	Vervallen
	Boom	Bestaand
	Plantenbak	Vervallen
	Fietsklem	Vervallen
	Beschermbeugel voor bomen	Vervallen
	Paal vast	Vervallen
	Afvalbak	Vervallen
	Fietsenrek	Vervallen
	Lichtmast	Vervallen
	Paal hout	Vervallen
	Klappaal	Vervallen
	Paal uitneembaar	Vervallen
	Speeltoestel	Vervallen
	Verkeersbord paal	Vervallen
	Combinatiekolk	Vervallen
	Straatkolk	Vervallen
	Straatkolk	Vervallen
	Verkeerstegel 300x300 mm noppentegel	Vervallen

Vakvulling	Omschrijving	Status
	Zitbank	Vervallen



Wijziging:
Wijziging:
Wijziging:

Gewijzigd :

Bladformaat :	A0	Projectcoördinator :	RH
Schaal :	1:200	Voorbereider :	EvdV
		Datum :	13-11-2023
		Bestekcor. :	256824

Bladnr. : 1 / 5 | Documentsoort : Tekening | Documentstatus : Definitief

Project : CPT herinrichting Kerkstraat

Onderwerp : Opbreektekening

Gemeente Venlo
TEAM REALISATIE EN BEHEER OPENBARE RUIMTE
ROBORU

Projectnummer :	Tekeningnr. :	Projectstatus :
256824	1A	VO ☐ DO ☒